


Proefsleuf graven ter controle
trekvaste Gib koppeling.

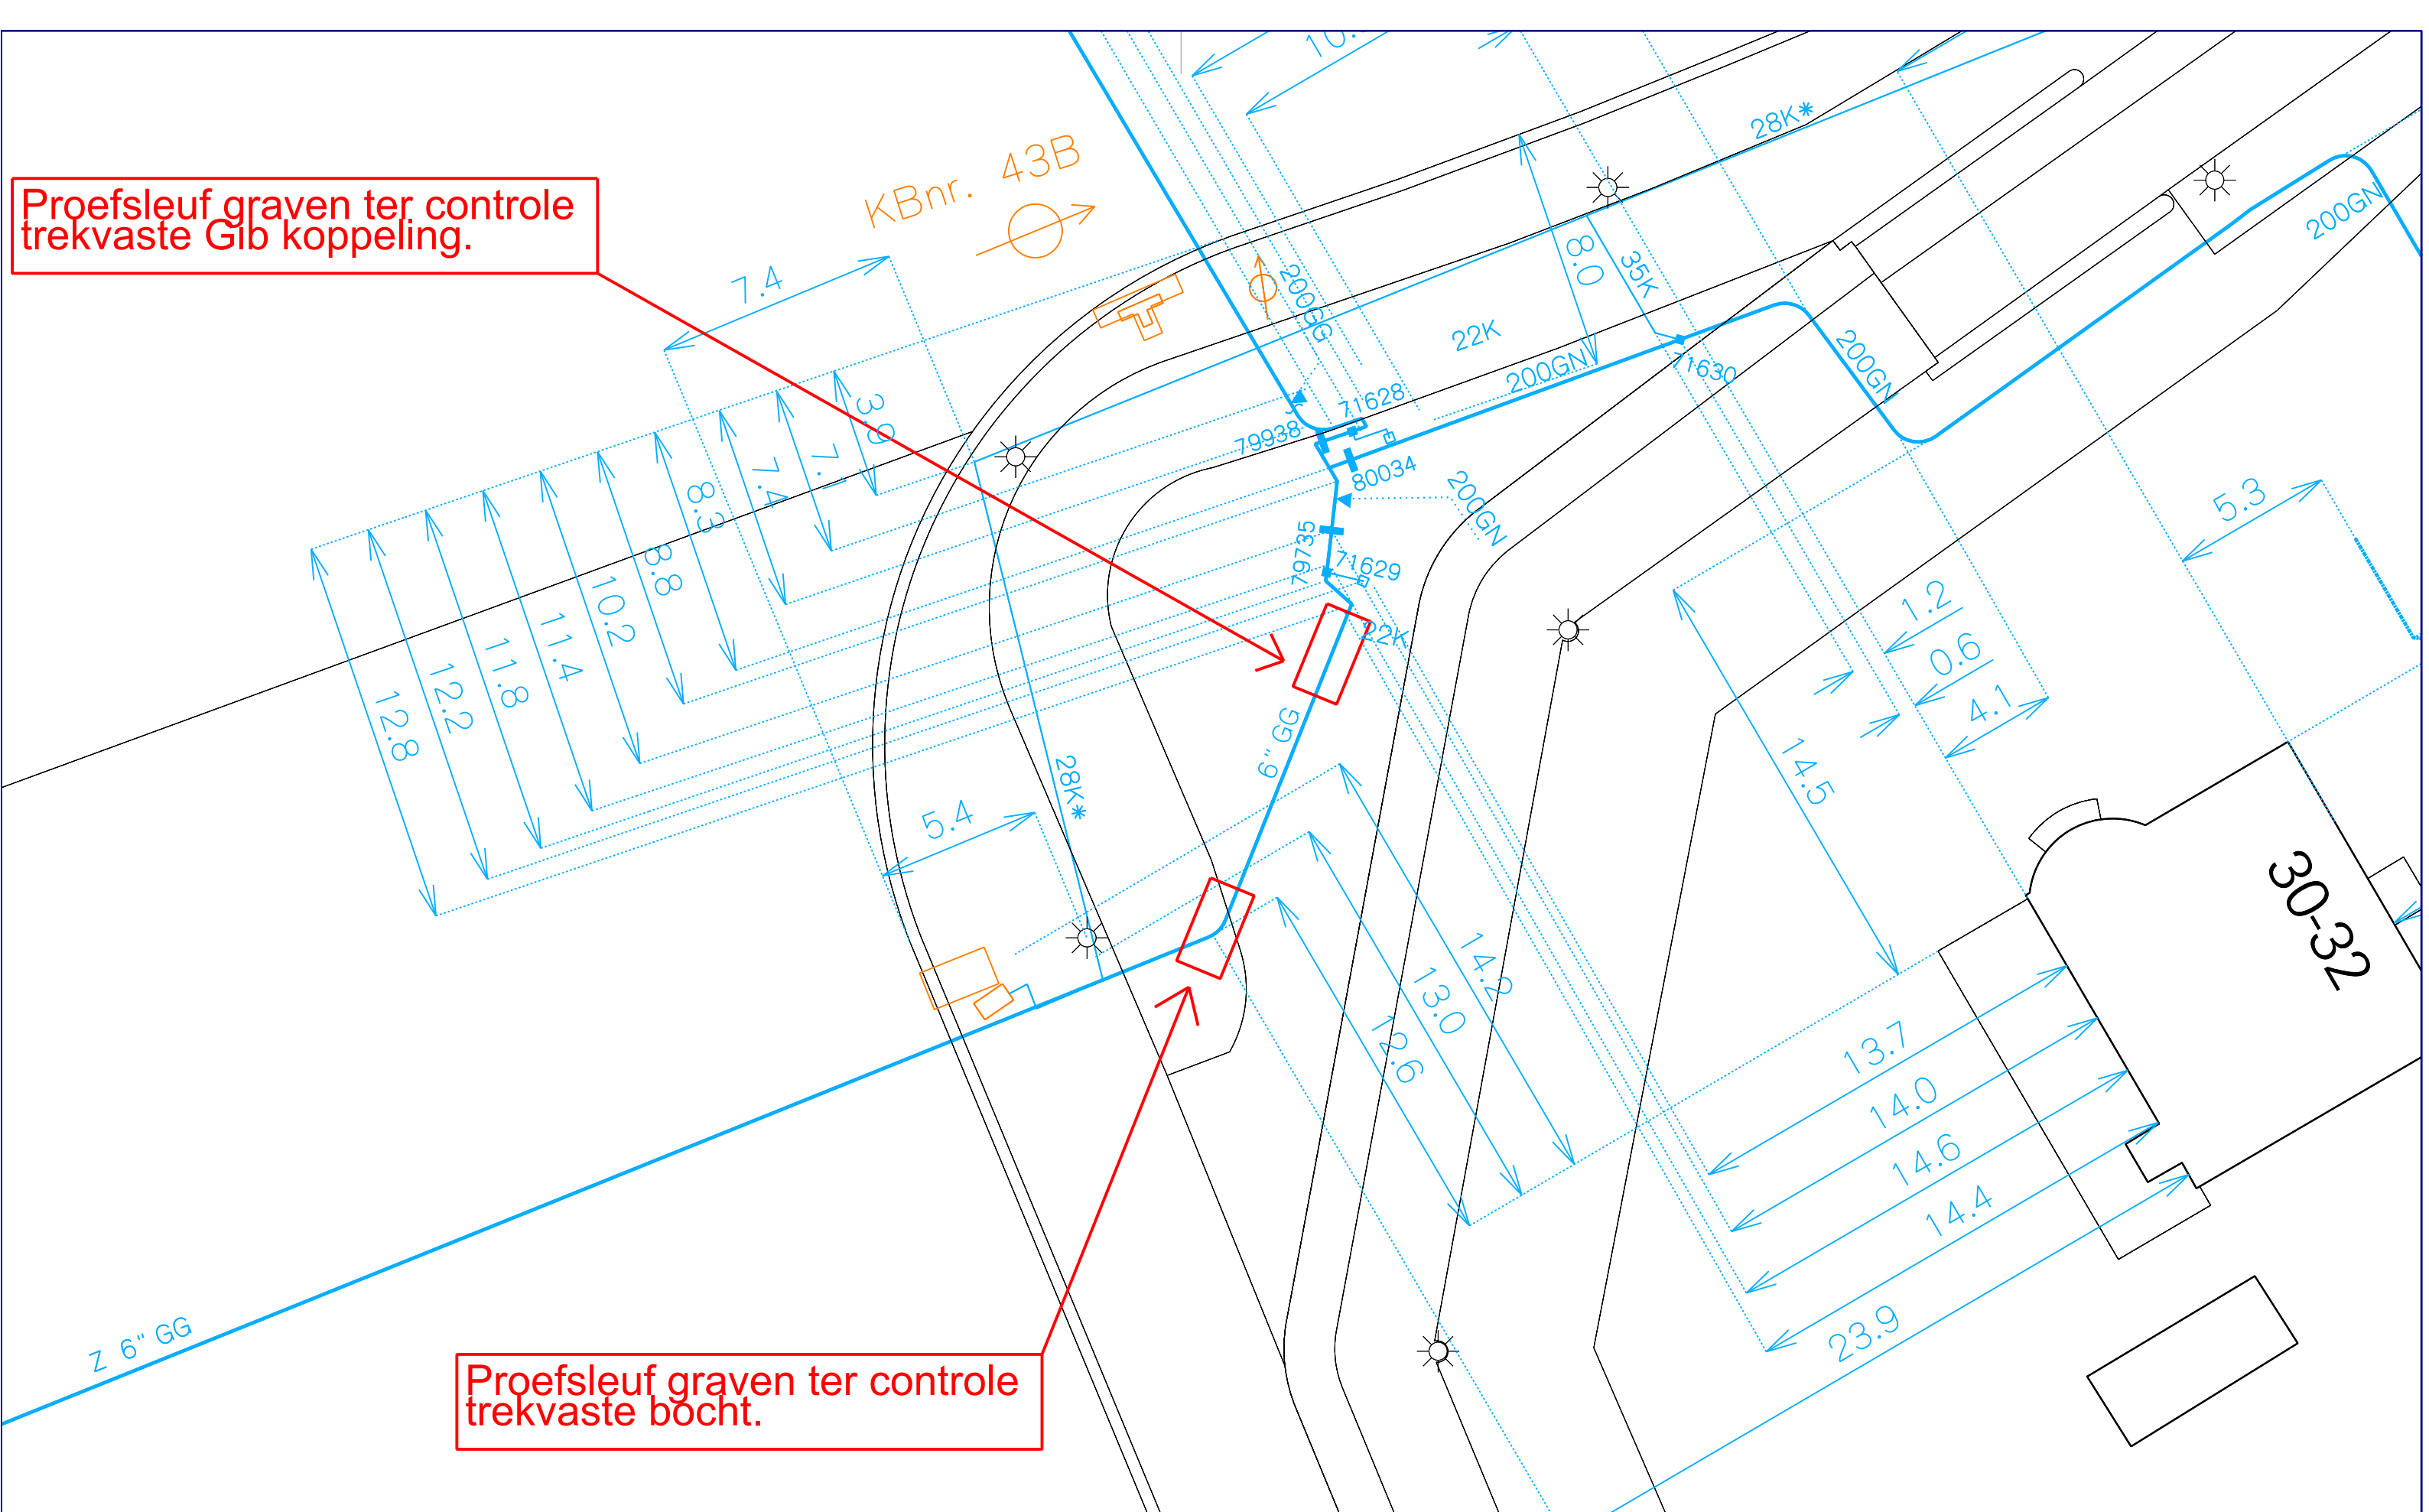

Proefsleuf graven ter controle
trekvaste bocht.

Getekend: Nikkelen Kuijper, R. v.	Datum: 14-02-2018	Projectleider: M. Keesmaat	Par:	Gecontroleerd: M. Keesmaat	Par:	Status tekening: Definitief
Opdrachtgever: Gemeente Amsterdam	Projectnummer: 47326	Documentsoort:	Besteknummer:	A3	Schaal: 1:200	Tekeningnummer: 2017-83587
Korte Ouderkerkerdijk nabij 30-32			Drinkwater		Leidingwerken	
Controleren of de Gib trekvast is.						