



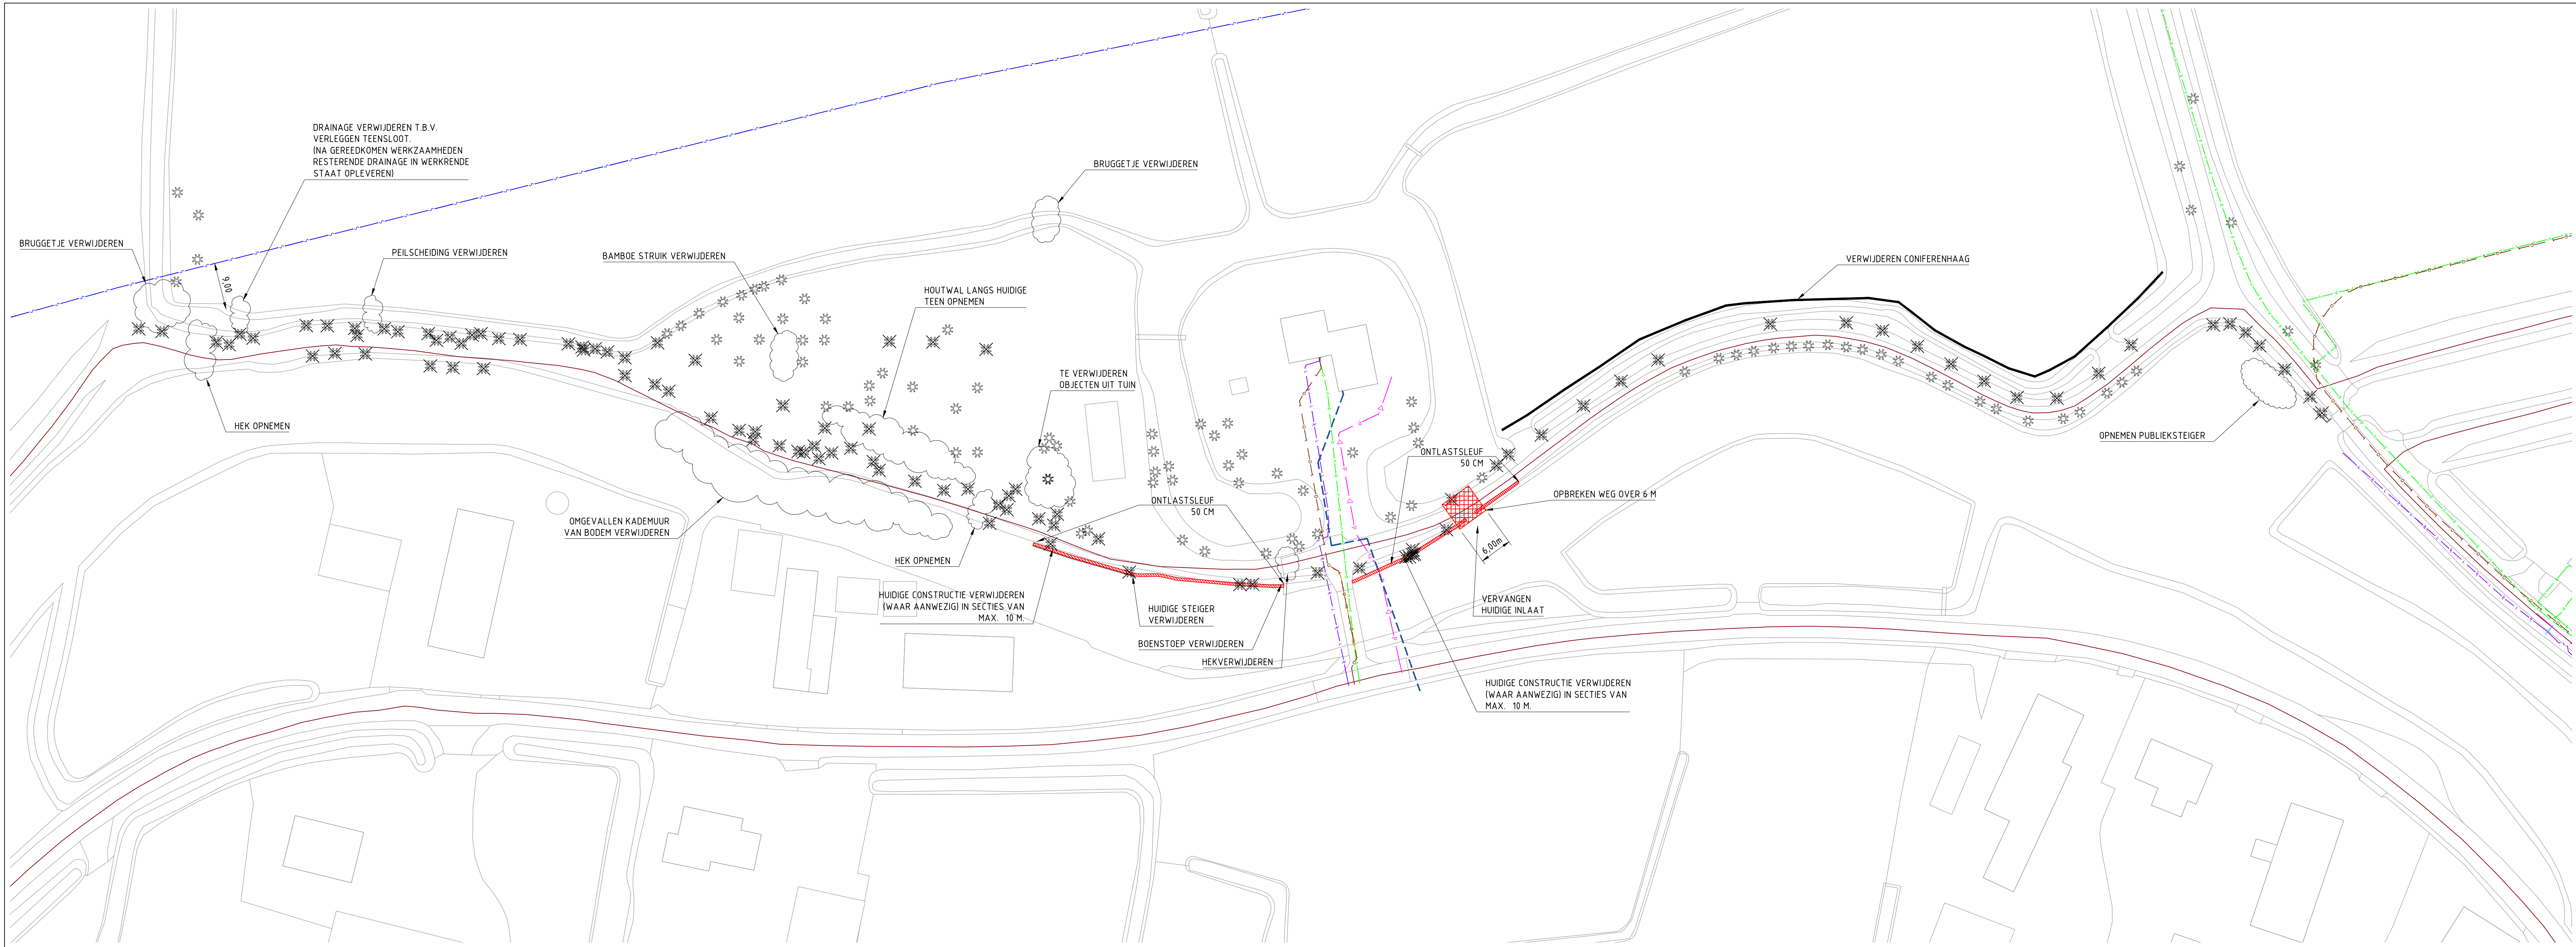

Bovenaanzicht
Schaal: 1:500

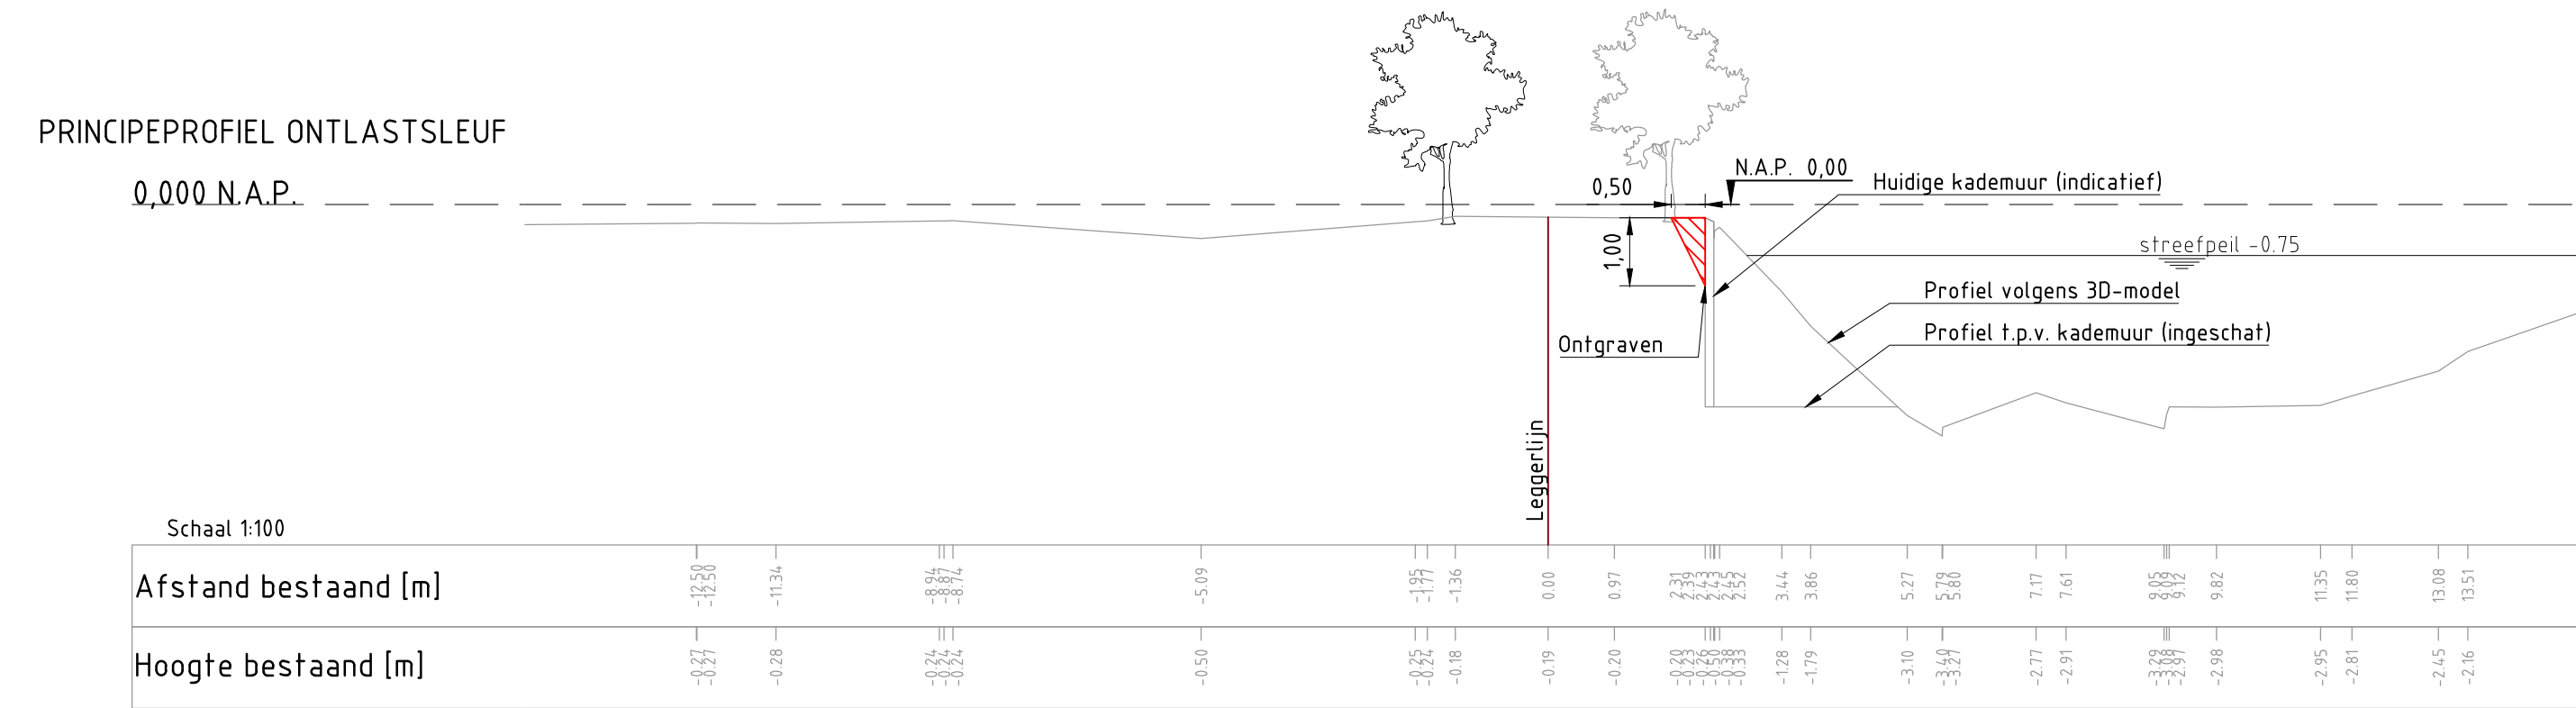

Legenda:

Bovenaanzicht

- Opbreken
- Ontlastsleuf
- Handhaven boom
- Verwijderen boom

Legenda:

Kabels en leidingen

- Gasleiding
- Waterleiding
- Electrokabel HS
- Electrokabel MS
- Electrokabel LS
- Datakabel
- Persriool
- Riool vrij verval
- Oasen drinkwater (getekend op basis van schets)

Opmerkingen:

- Kabels en leidingen op basis van klic-melding d.d. 23-09-2016
- Kabels en leidingen indicatief weergegeven, exacte locatie in het werk bepalen

Legenda:

Dwarsprofielen

- Huidig dwarsprofiel
- Waterpeil
- Ontlastsleuf

OPMERKING: Alle maten in meters, tenzij anders aangegeven.
Alle hoogtes in meters t.o.v. NAP.
De weergegeven locaties van bomen zijn indicatief en betreffen geen daadwerkelijk ingemeten bomen.
Het wel of niet verwijderen van bomen is beschouwd vanuit technisch oogpunt, hierbij is (nog) geen rekening gehouden met beleidsregels van WSRL.


REV.	DATUM	OMSCHRIJVING	REVISIE	GETEKEND	GECONTR.	GEZEN
6.0	02-11-2017	Ten verwijderen bomen aangepast		RH	MM	TS
5.0	30-10-2017	Vierde verificatie OG		RH	MM	TS
4.0	21-09-2017	Derde verificatie OG		RH	MM	TS
3.0	15-09-2017	Tweede verificatie OG		RH	MM	TS
2.0	28-08-2017	Eerste verificatie OG		RH	MM	TS
1.0	06-06-2017	Eerste uitgave		RH	MM	TS

PROJECT	ONDERDEEL	DMSCHRIJF / VERSIE	DATUM	GETEKEND	GECONTR.	GEZEN
Waterschap Rivierenland Kadeverbetering Giessen - Noordeloos	Definitief ontwerp Opbreektekening	6.0	02-11-2017	R. Huijbregts	M. Monden	T. Sakuma


PROJECTNR.	TEKENINGNR.	BLADNR.
INFR160553	160553_10-R00	1 van 1

Iv-Infra


Iv-Infra b.v.
Trapzeilum 322
3364 DL Sliedrecht
P.O. Box 135
3360 AC Sliedrecht
Nederland
Telephone +31 88 943 3200
www.iv-infra.nl

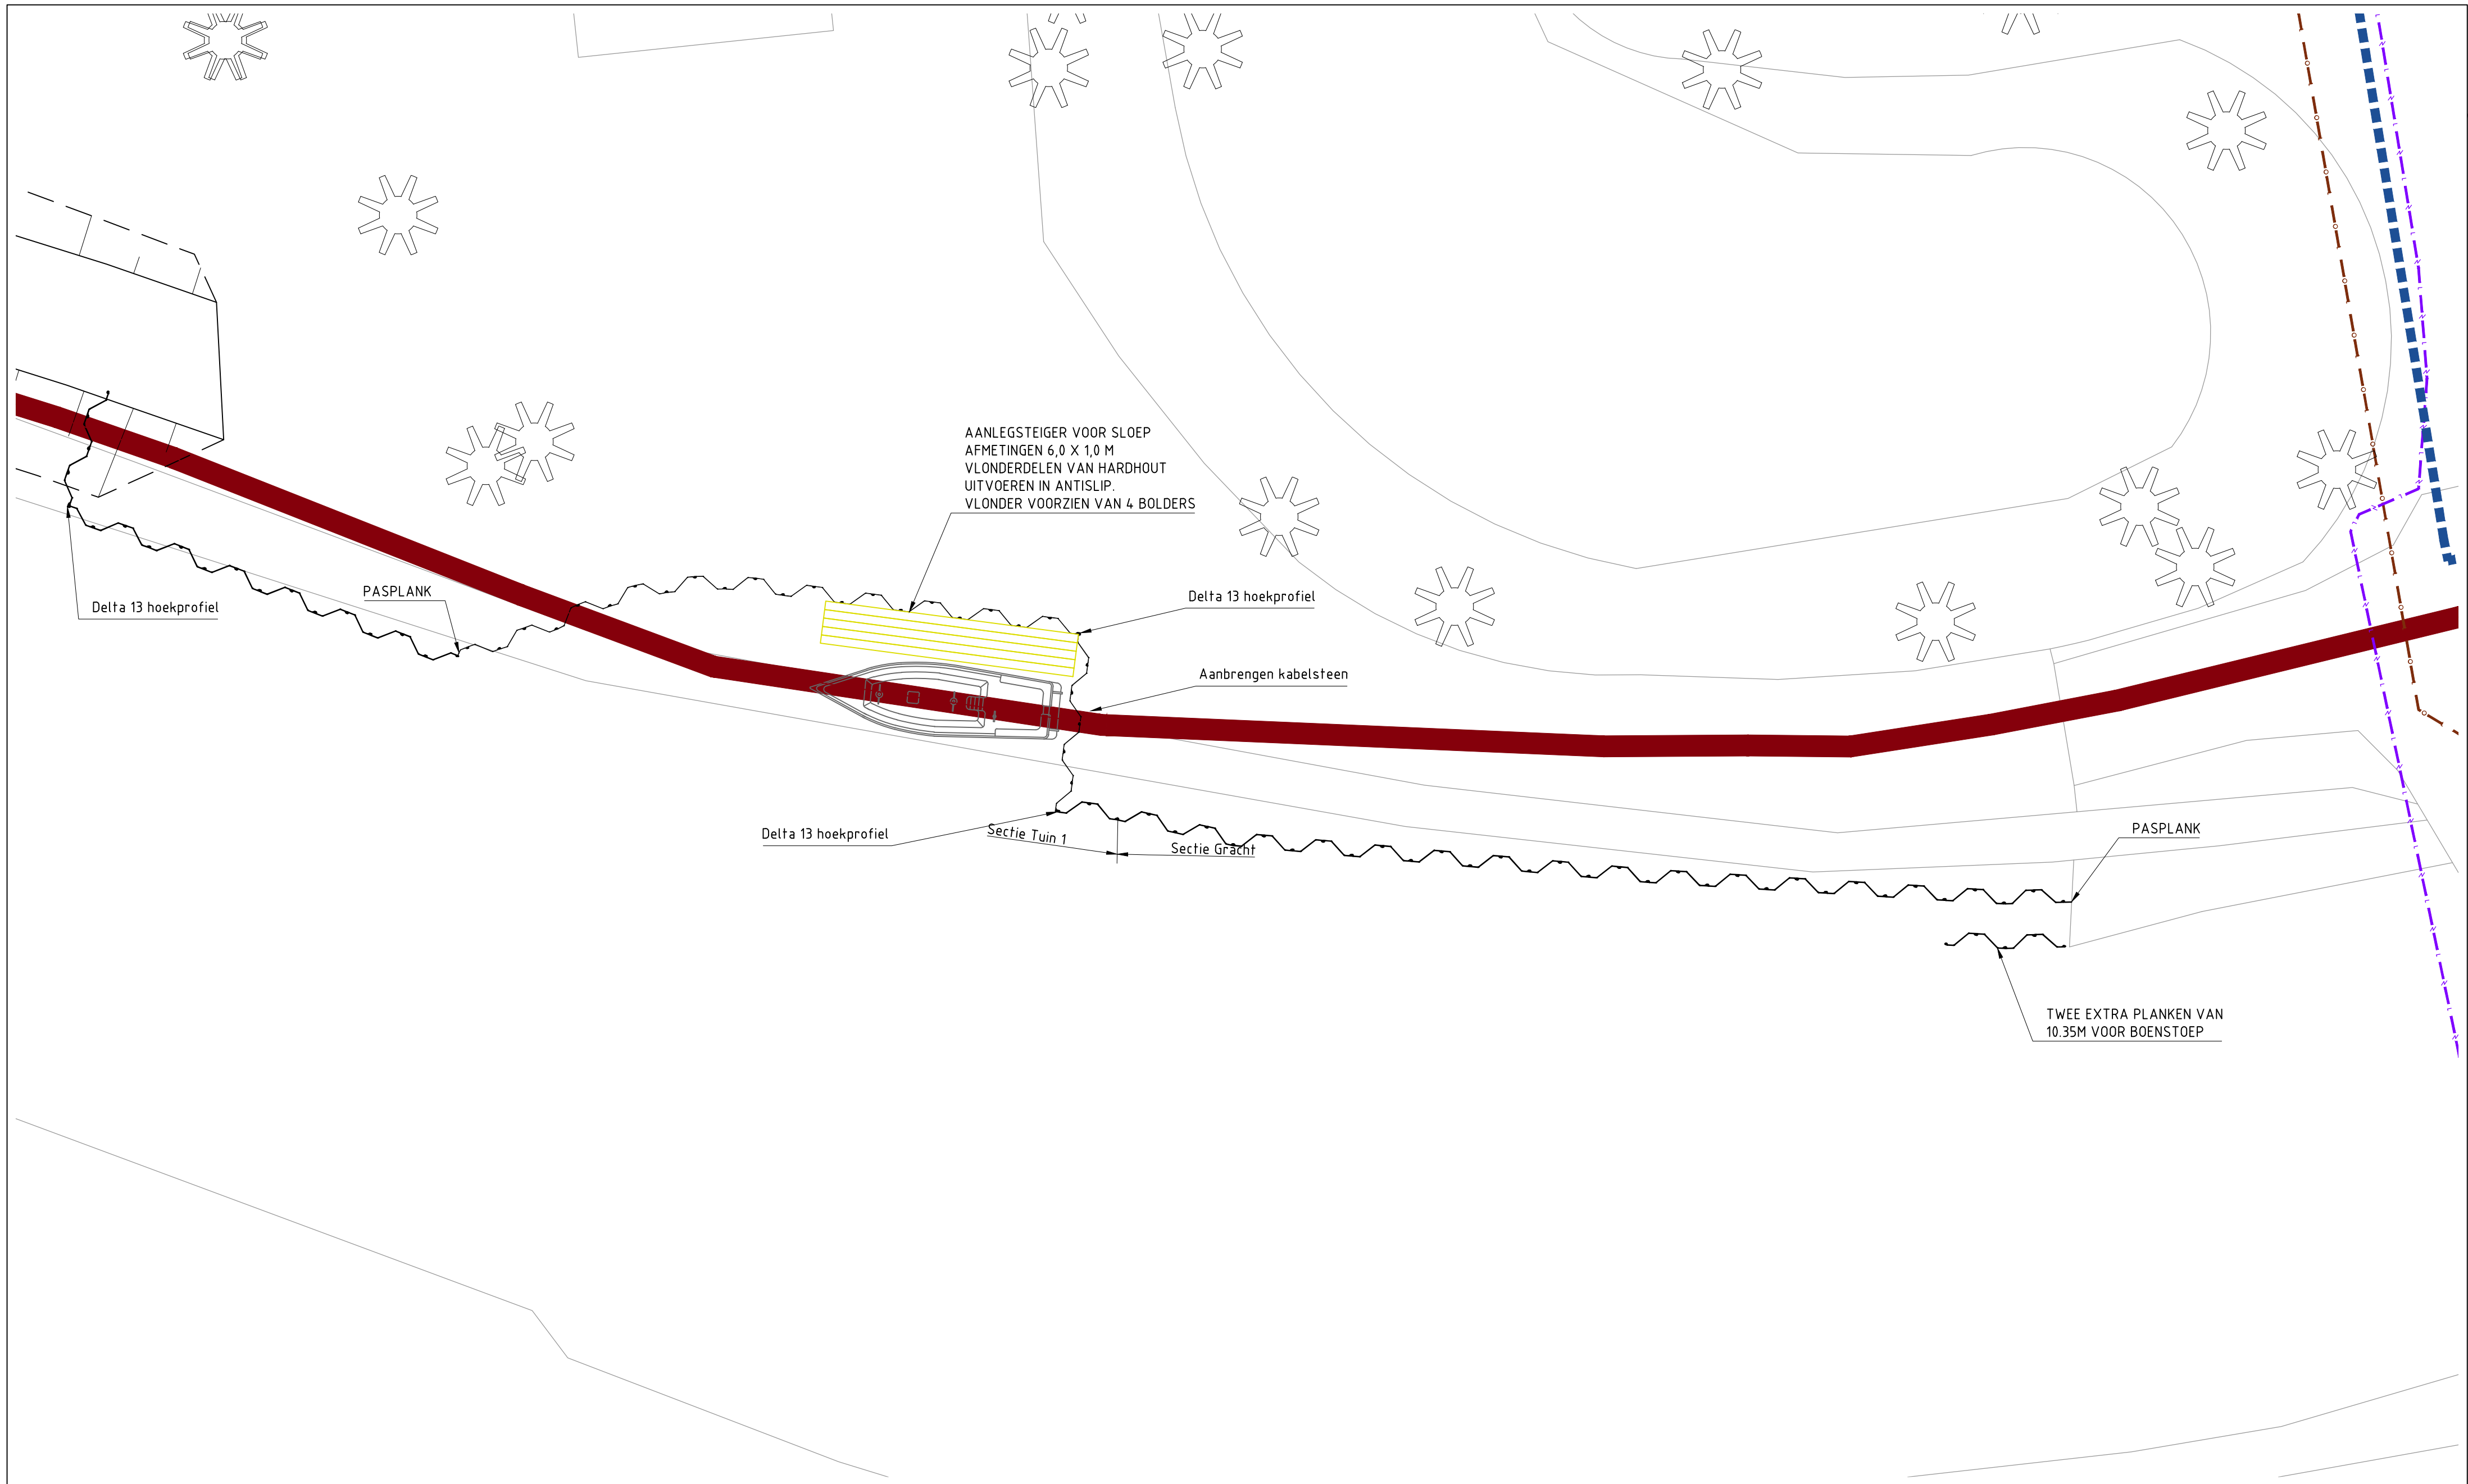


Bovenaanzicht
Schaal: 1:100

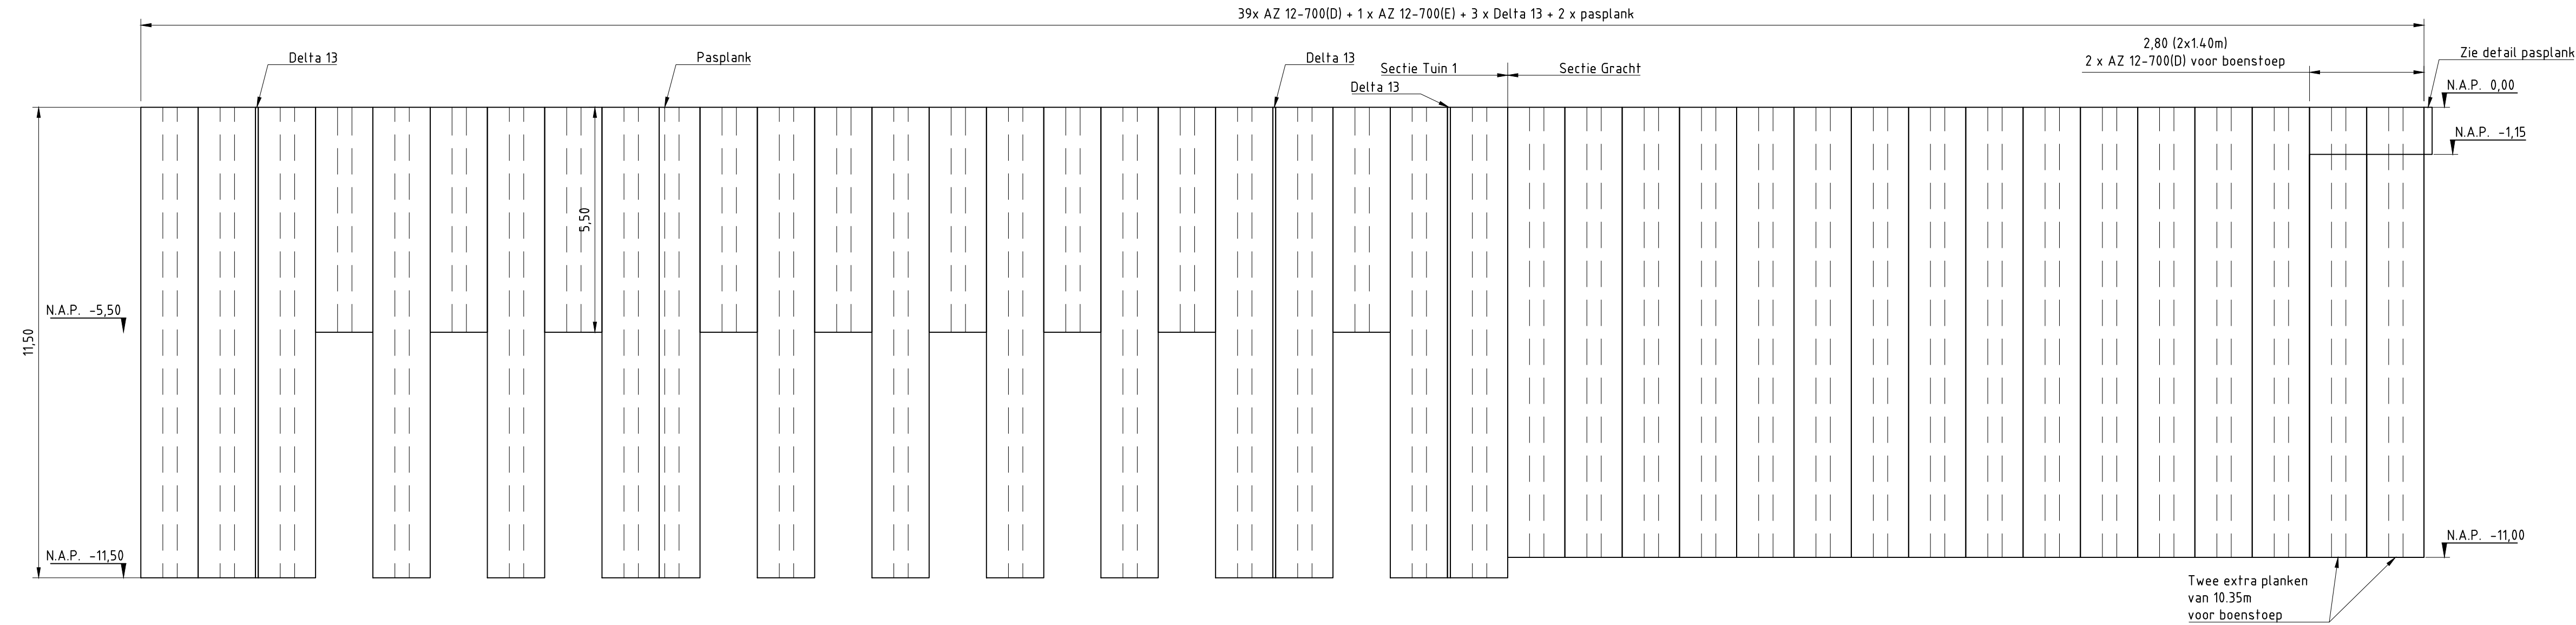


Voorwaanzicht damwand (langs de lengte)
Schaal: 1:100

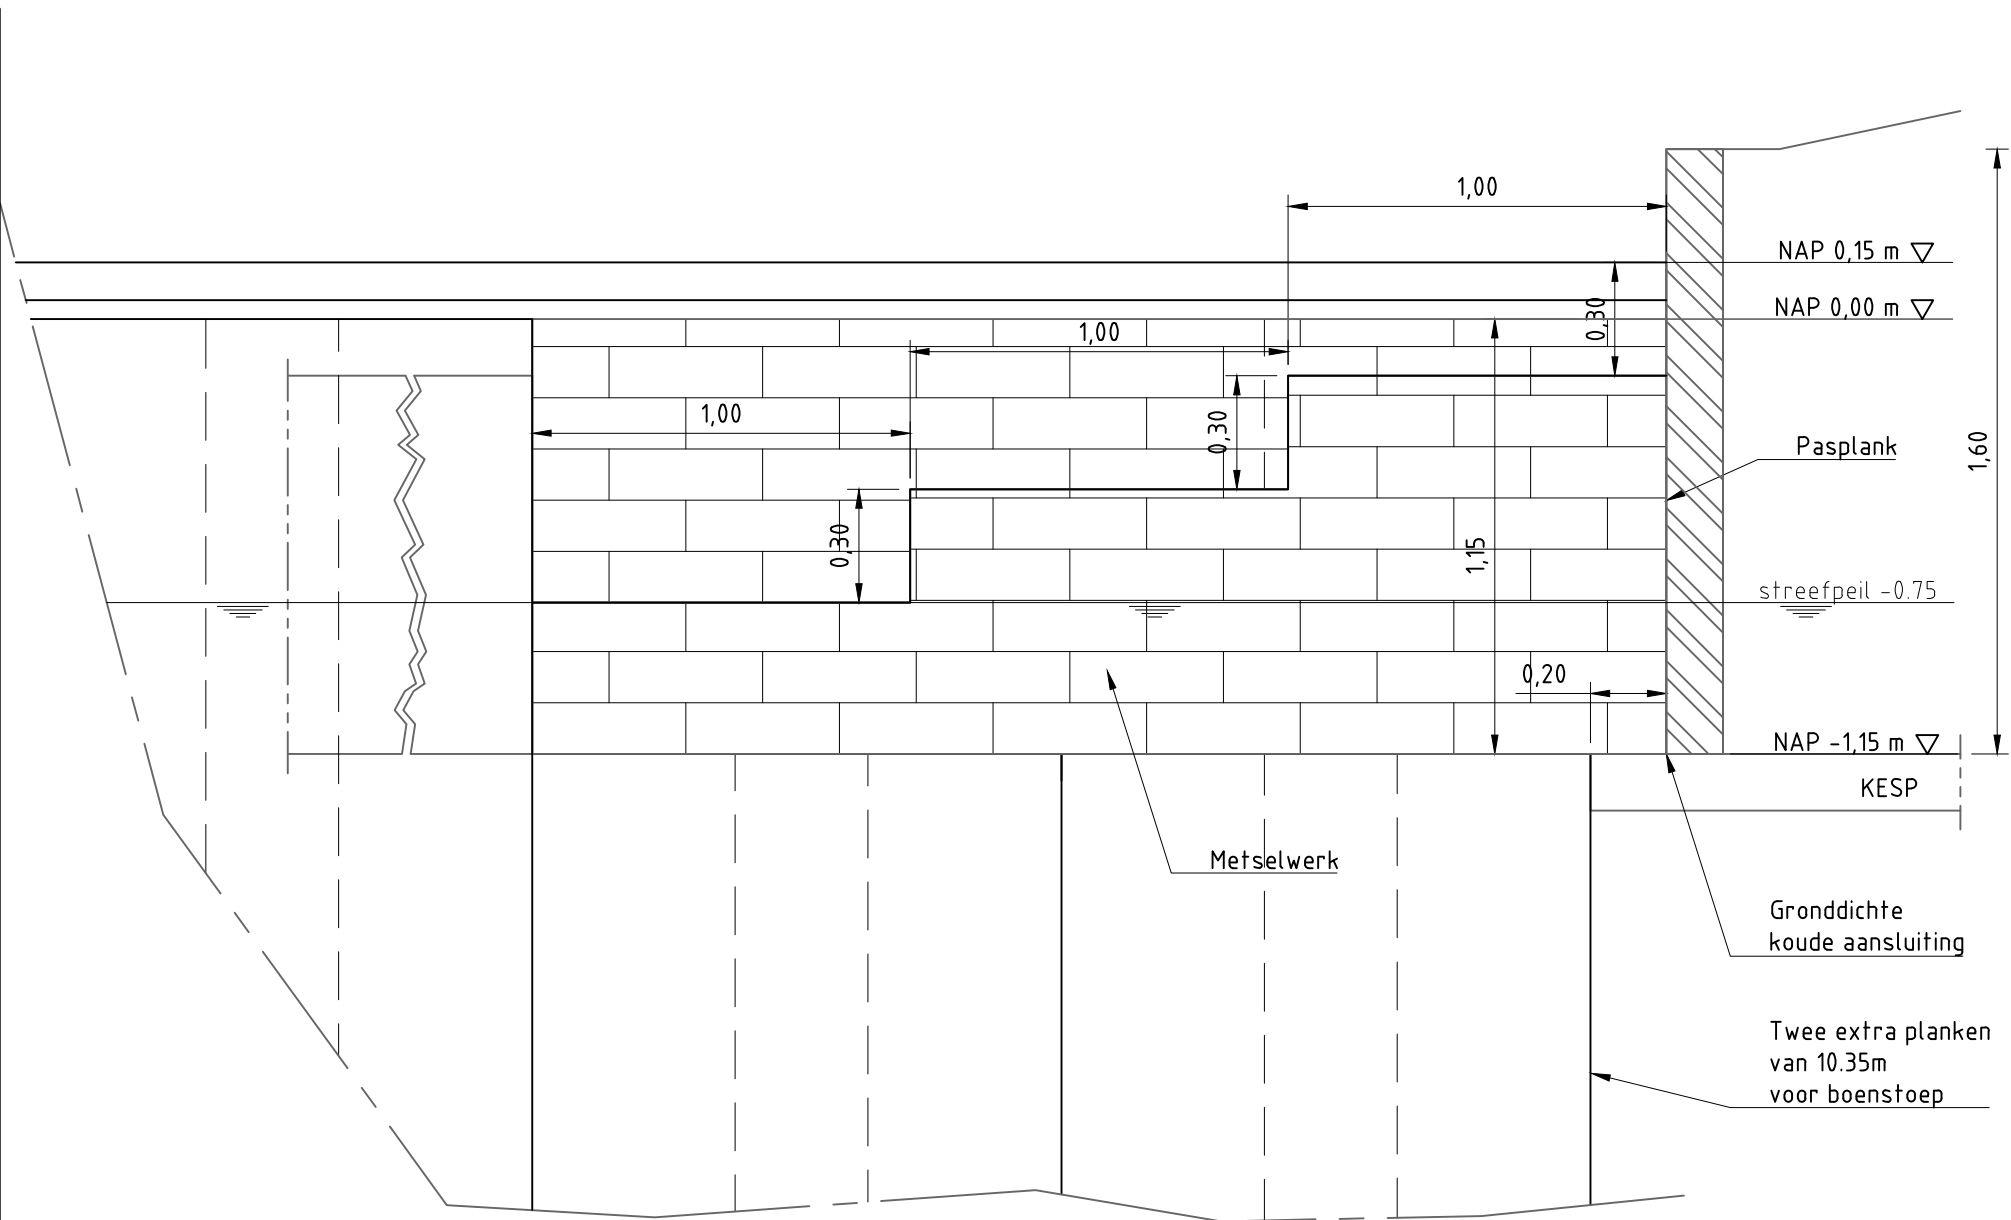

Detail pasplank
Schaal: 1:20

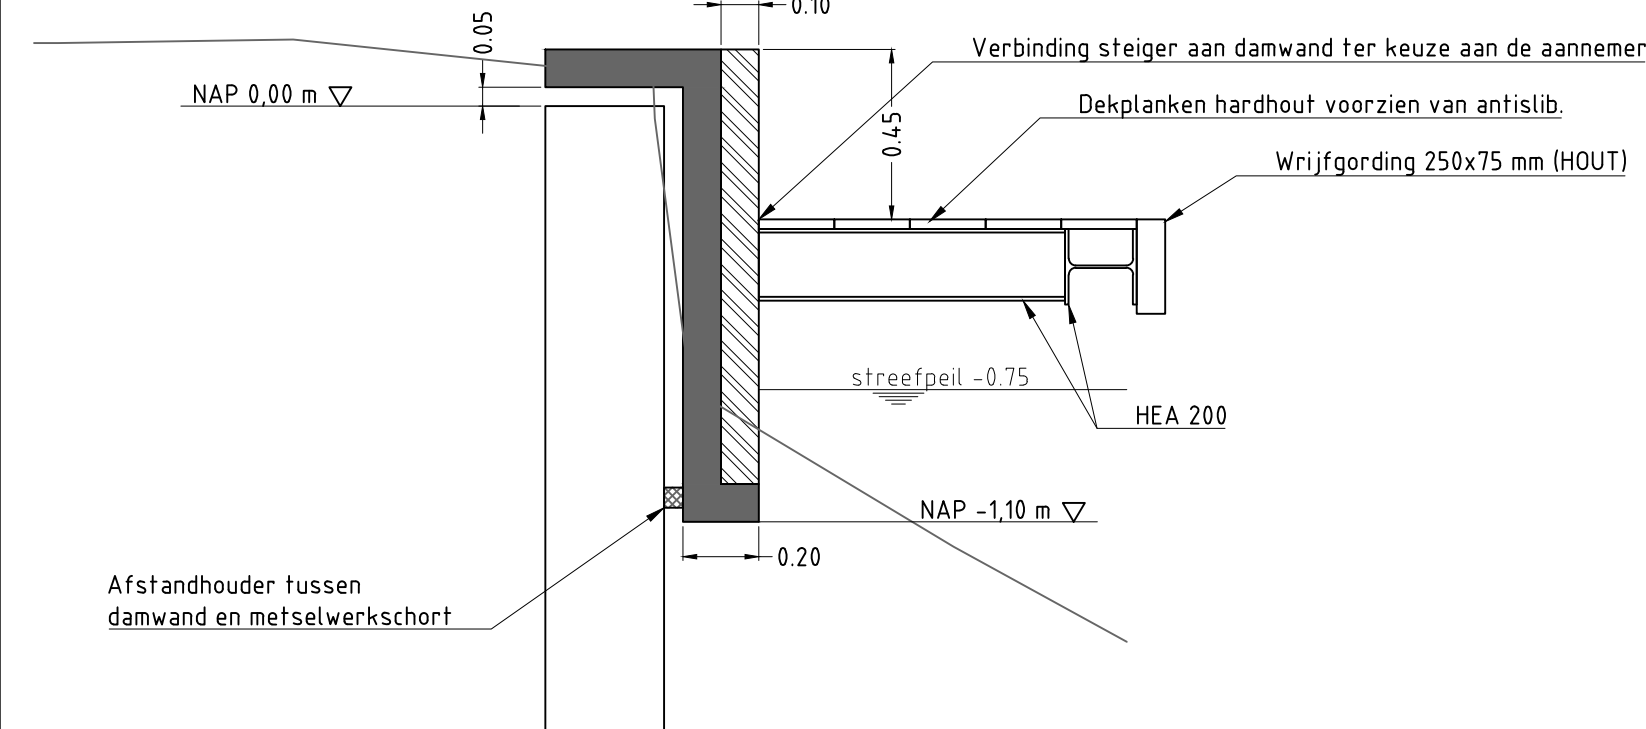


Doorsnede damwand bij aanlegsteiger
Schaal: 1:20

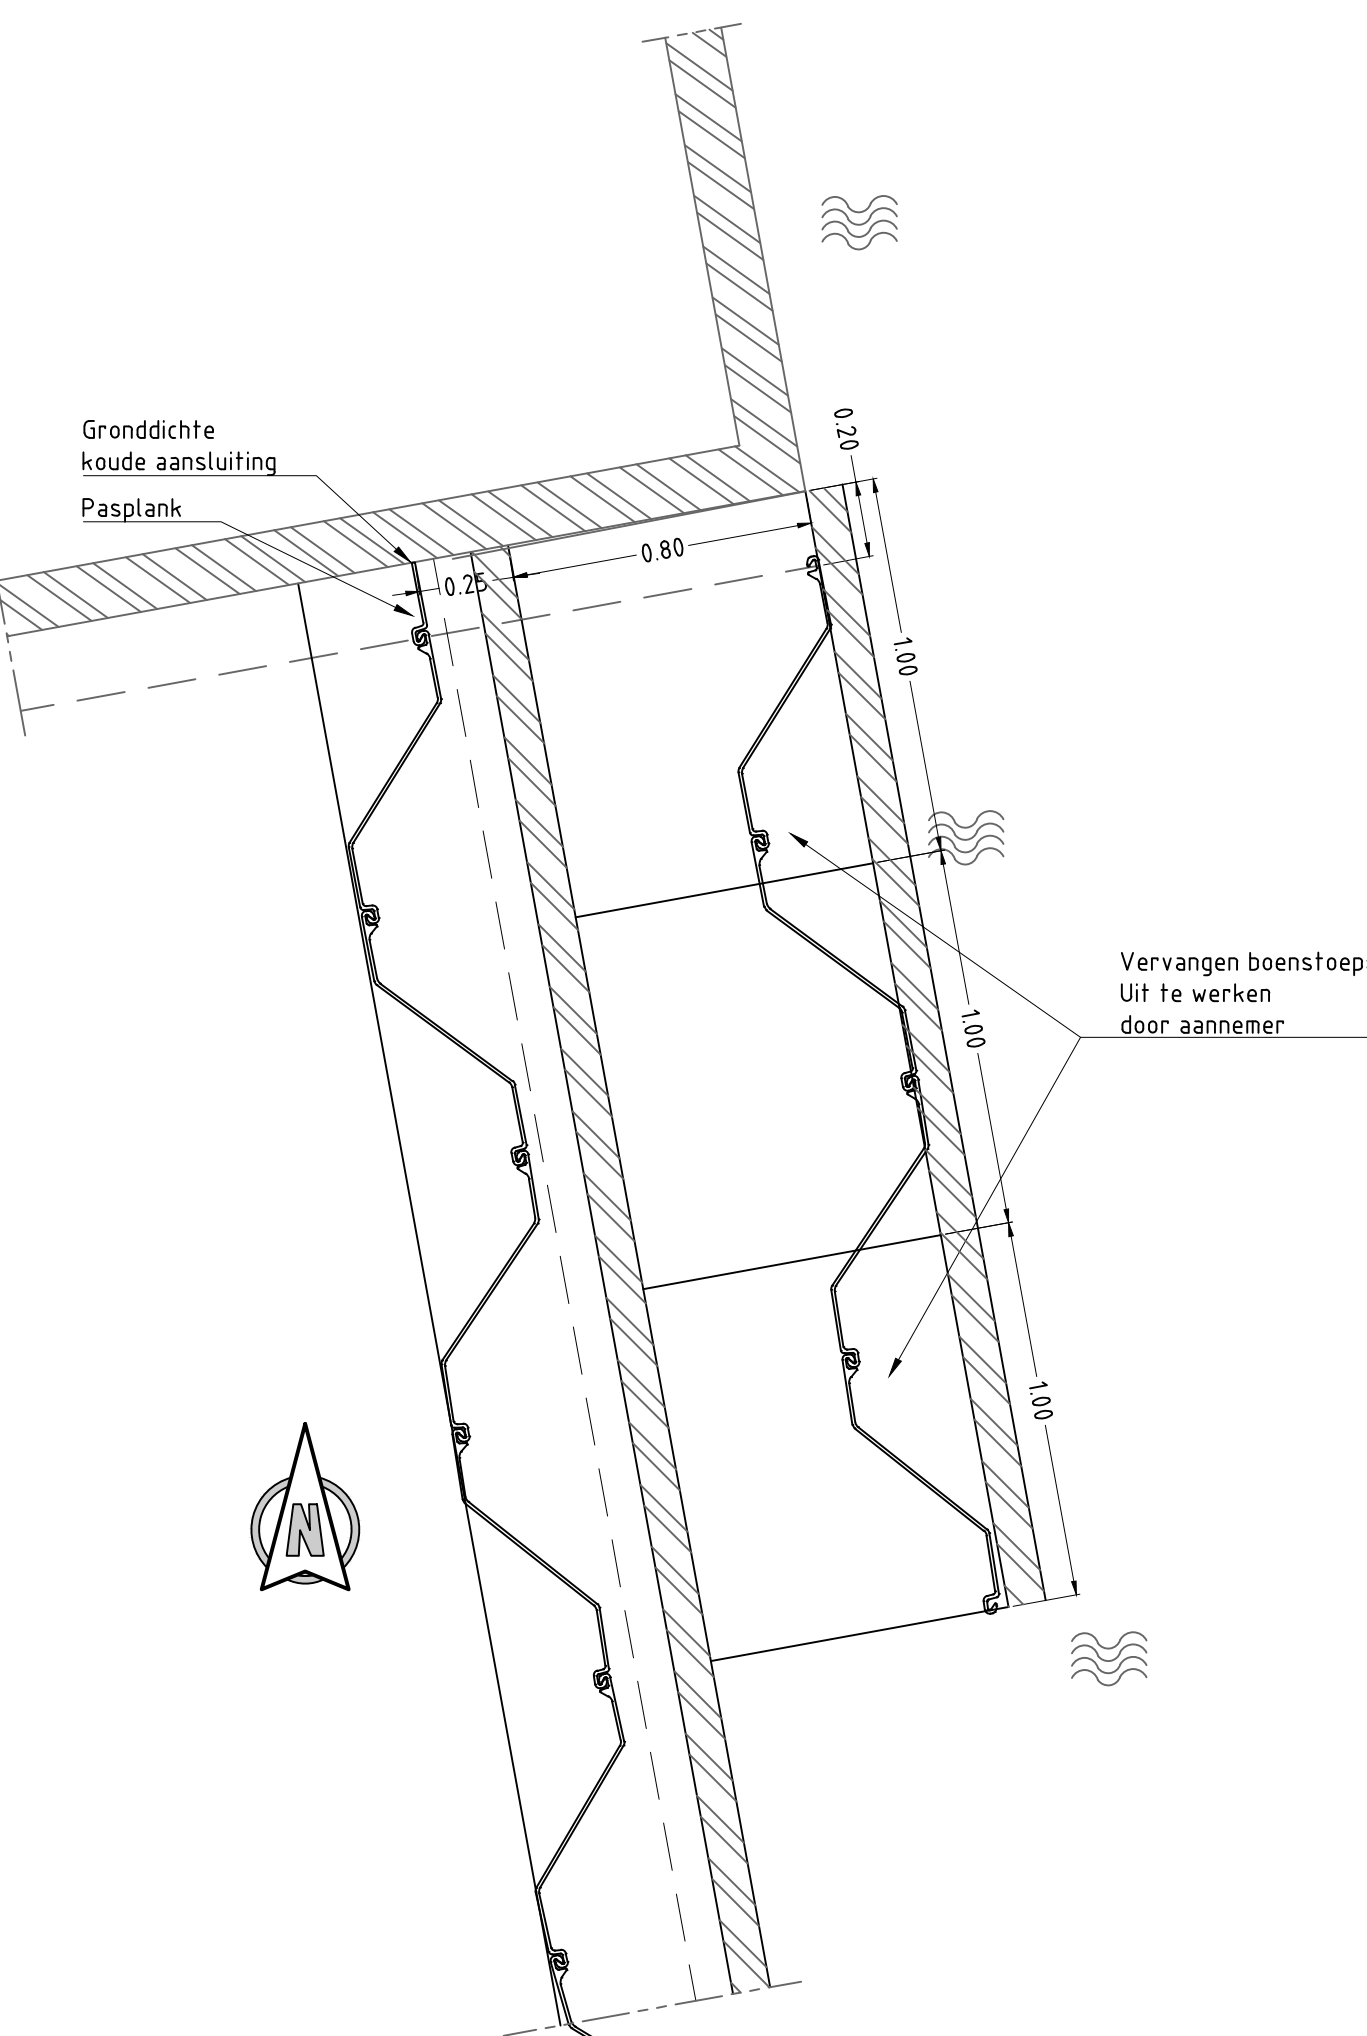


Bovenaanzicht aansluiting damwand op de boenstoep
Schaal: 1:20

Legenda:		Legenda:	
Bovenaanzicht	Kruin	Kabels en leidingen	Gasleiding
Talud	Leggerlijn		Waterleiding
Aanbrengen damwand	Aanbrengen damwand		Elektrokabel HS
Handhaven boom	Handhaven boom		Elektrokabel MS
Verwijderen boom	Verwijderen boom		Elektrokabel LS
			Datakabel
			Persriool
			Riool vrij verval
			Gasen drinkwater (getekend op basis van schets)
		Opmerkingen:	
		Kabels en leidingen op basis van klik-melding d.d. 23-09-2016	
		Kabels en leidingen indicatief weergegeven, exacte locatie in het werk bepalen	

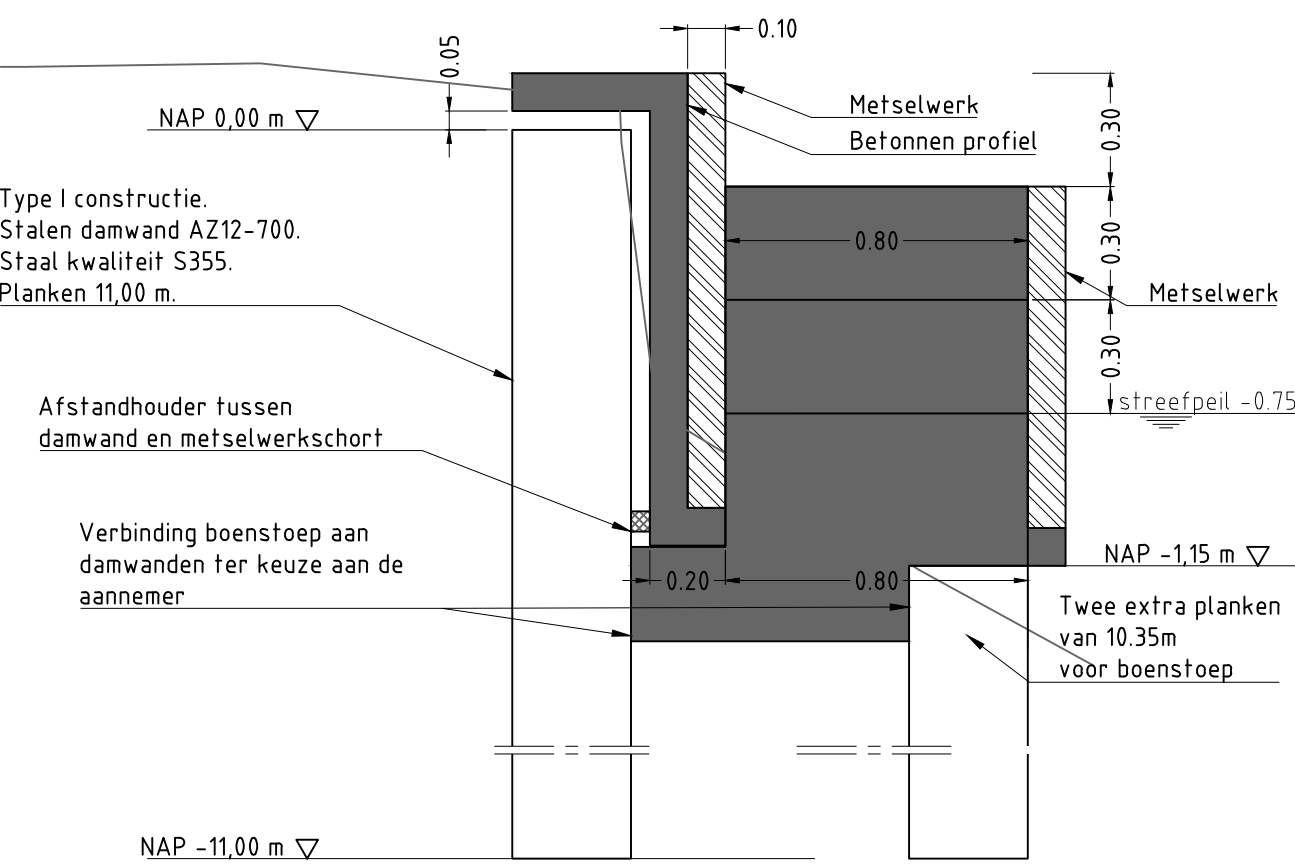

Doorsnede damwand bij boenstoep
Schaal: 1:20

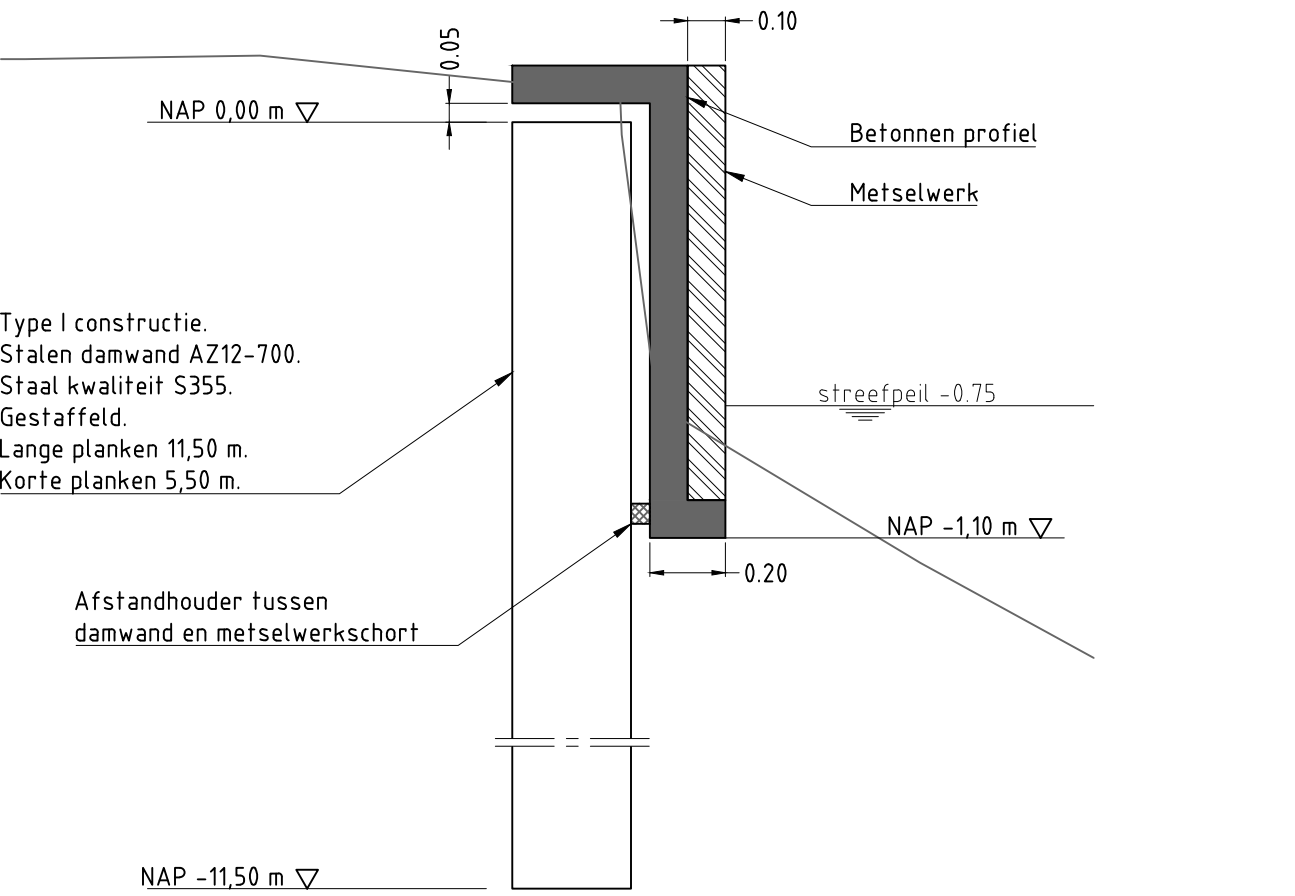


Doorsnede damwand
Schaal: 1:20

OPMERKING: Alle maten in meters, tenzij anders aangegeven.
Alle hoogtes in meters t.o.v. NAP.
De weergegeven locaties van bomen zijn indicatief en betreffen geen daadwerkelijk ingemeten bomen.
Het wel of niet verwijderen van bomen is beschouwd vanuit technisch oogpunt, hierbij is (nog) geen rekening gehouden met beleidsregels van WSRL.


REV.	DATUM	OMSCHRIJVING REVISIE	GETEKEND	GECONTR.	GEZEN
6.0	02-11-2017	Ten verwijderen bomen aangepast	RH	HM	TS
5.0	30-10-2017	Verder verificatie OG	RH	HM	TS
4.0	21-09-2017	Derde verificatie OG	RH	HM	TS
3.0	15-09-2017	Tweede verificatie OG	RH	HM	TS
2.0	25-08-2017	Eerste verificatie OG	RH	HM	TS
1.0	06-06-2017	Eerste concept	FK	HM	TS

PROJECT		Waterschap Rivierenland Kadeverbetering Giessen - Noordeloos	
ONDERDEEL		Definitief ontwerp Details sectie Tuin 1 en Gracht	
OMSCHRIJVING / VERSIE: 4.0		PROJECTNUM: INFR160553	
DATUM: 02-11-2017		TEKENINGNR: 160553_13-R00	
GETEKEND: R. Huijbregts		BLADNR: 1 van 1	
GEZEN: T. Sakuma			
STATUS: DEFINITIEF			
SCHAAL: Zie tekening			
FORMAAT: A1+ (1051x594)			




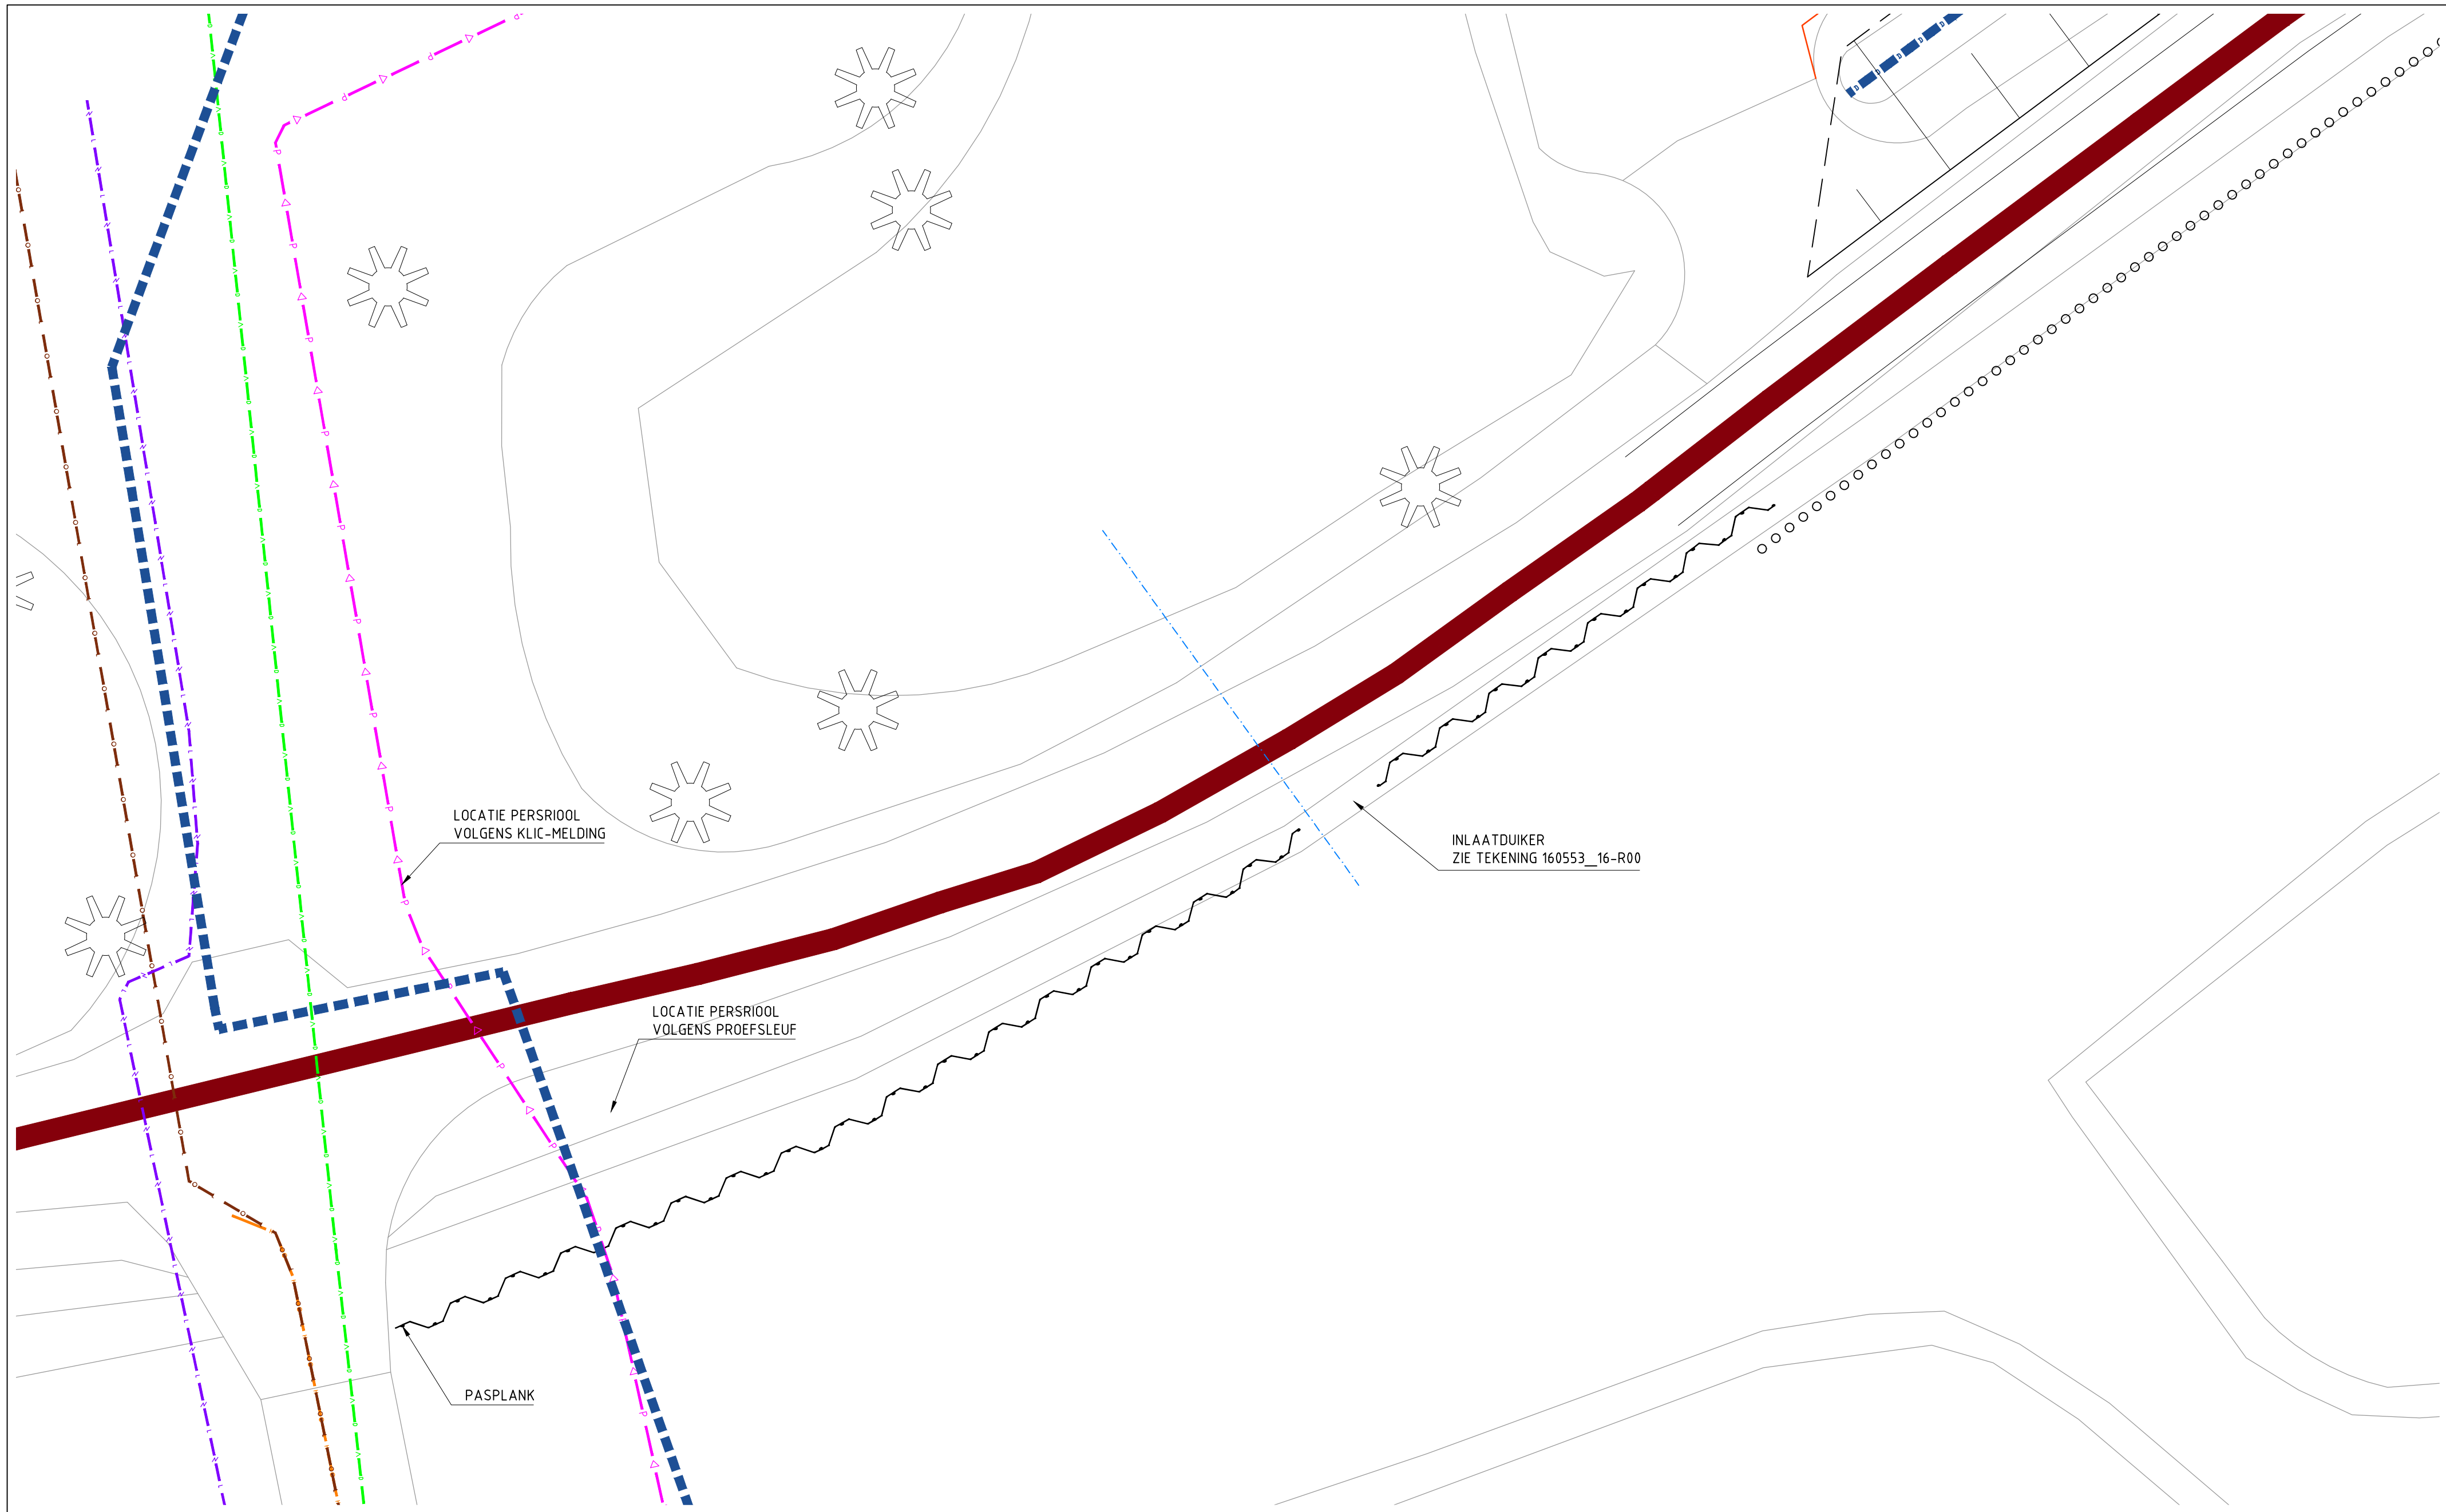


Bovenaanzicht
Schaal: 1:100

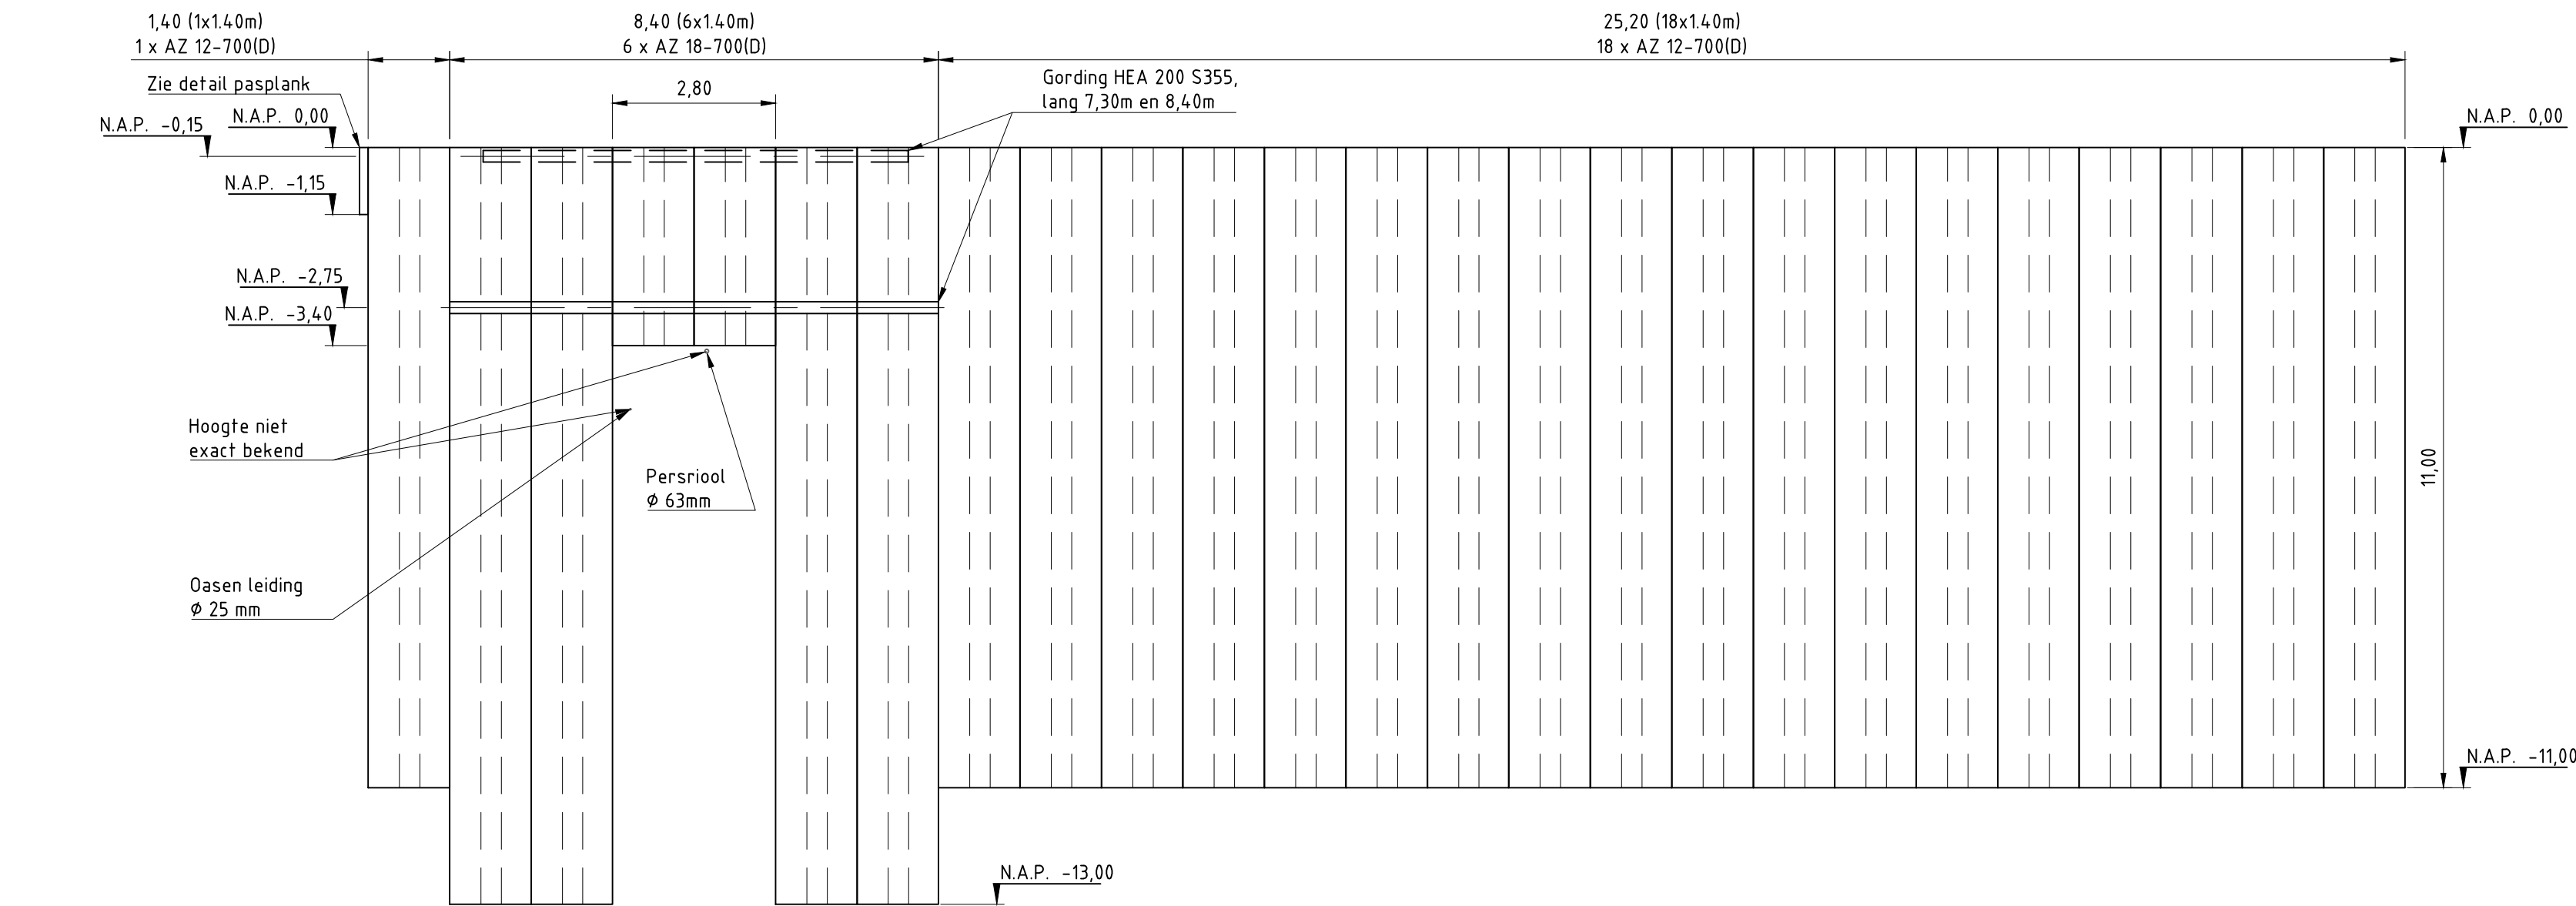

Vooraanzicht damwand (langs de lengte)
Schaal: 1:100

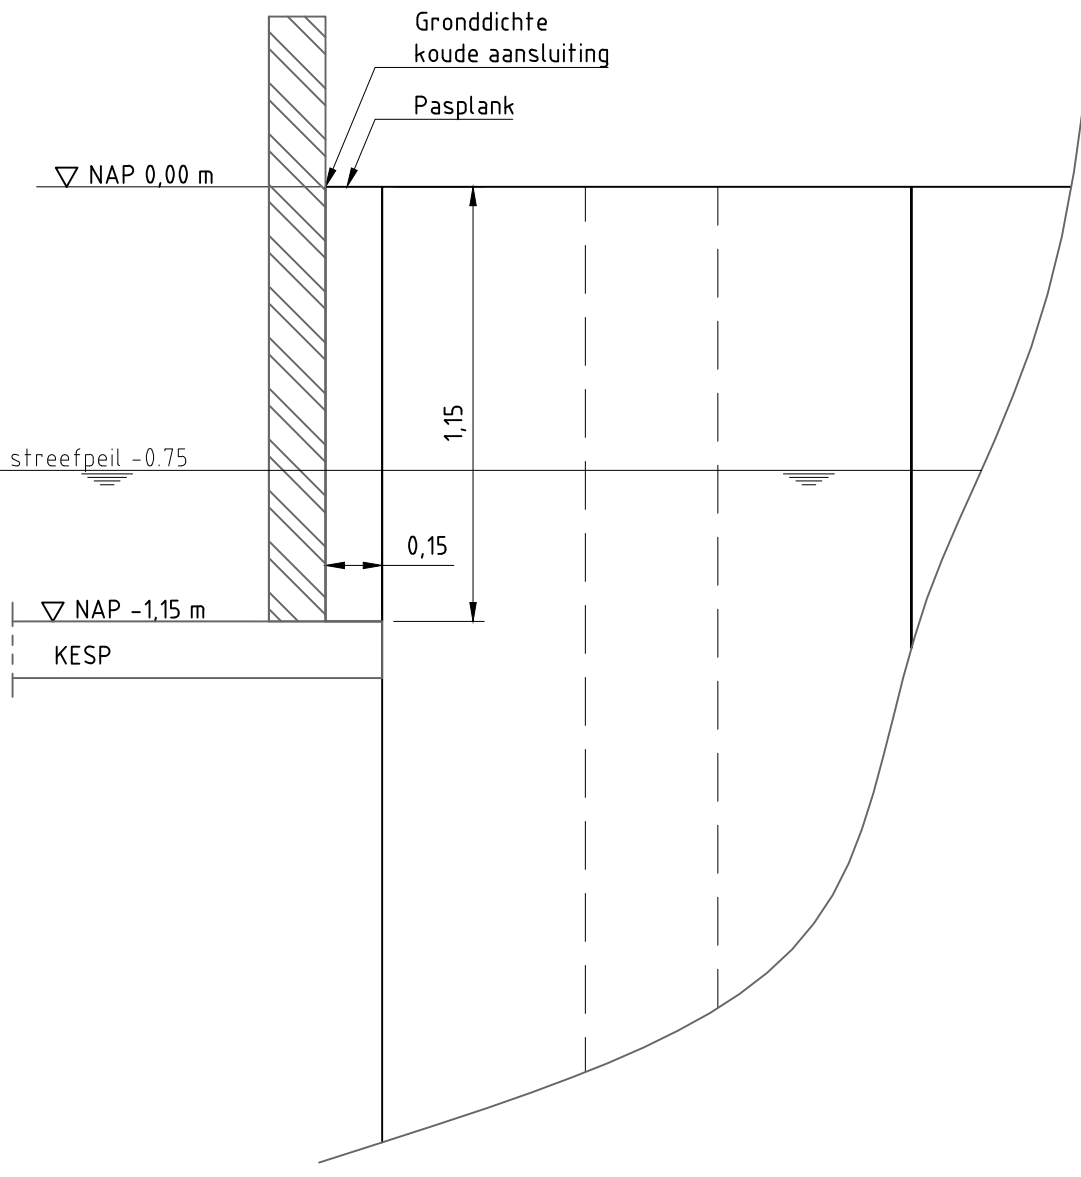

Detail pasplank
Schaal: 1:20

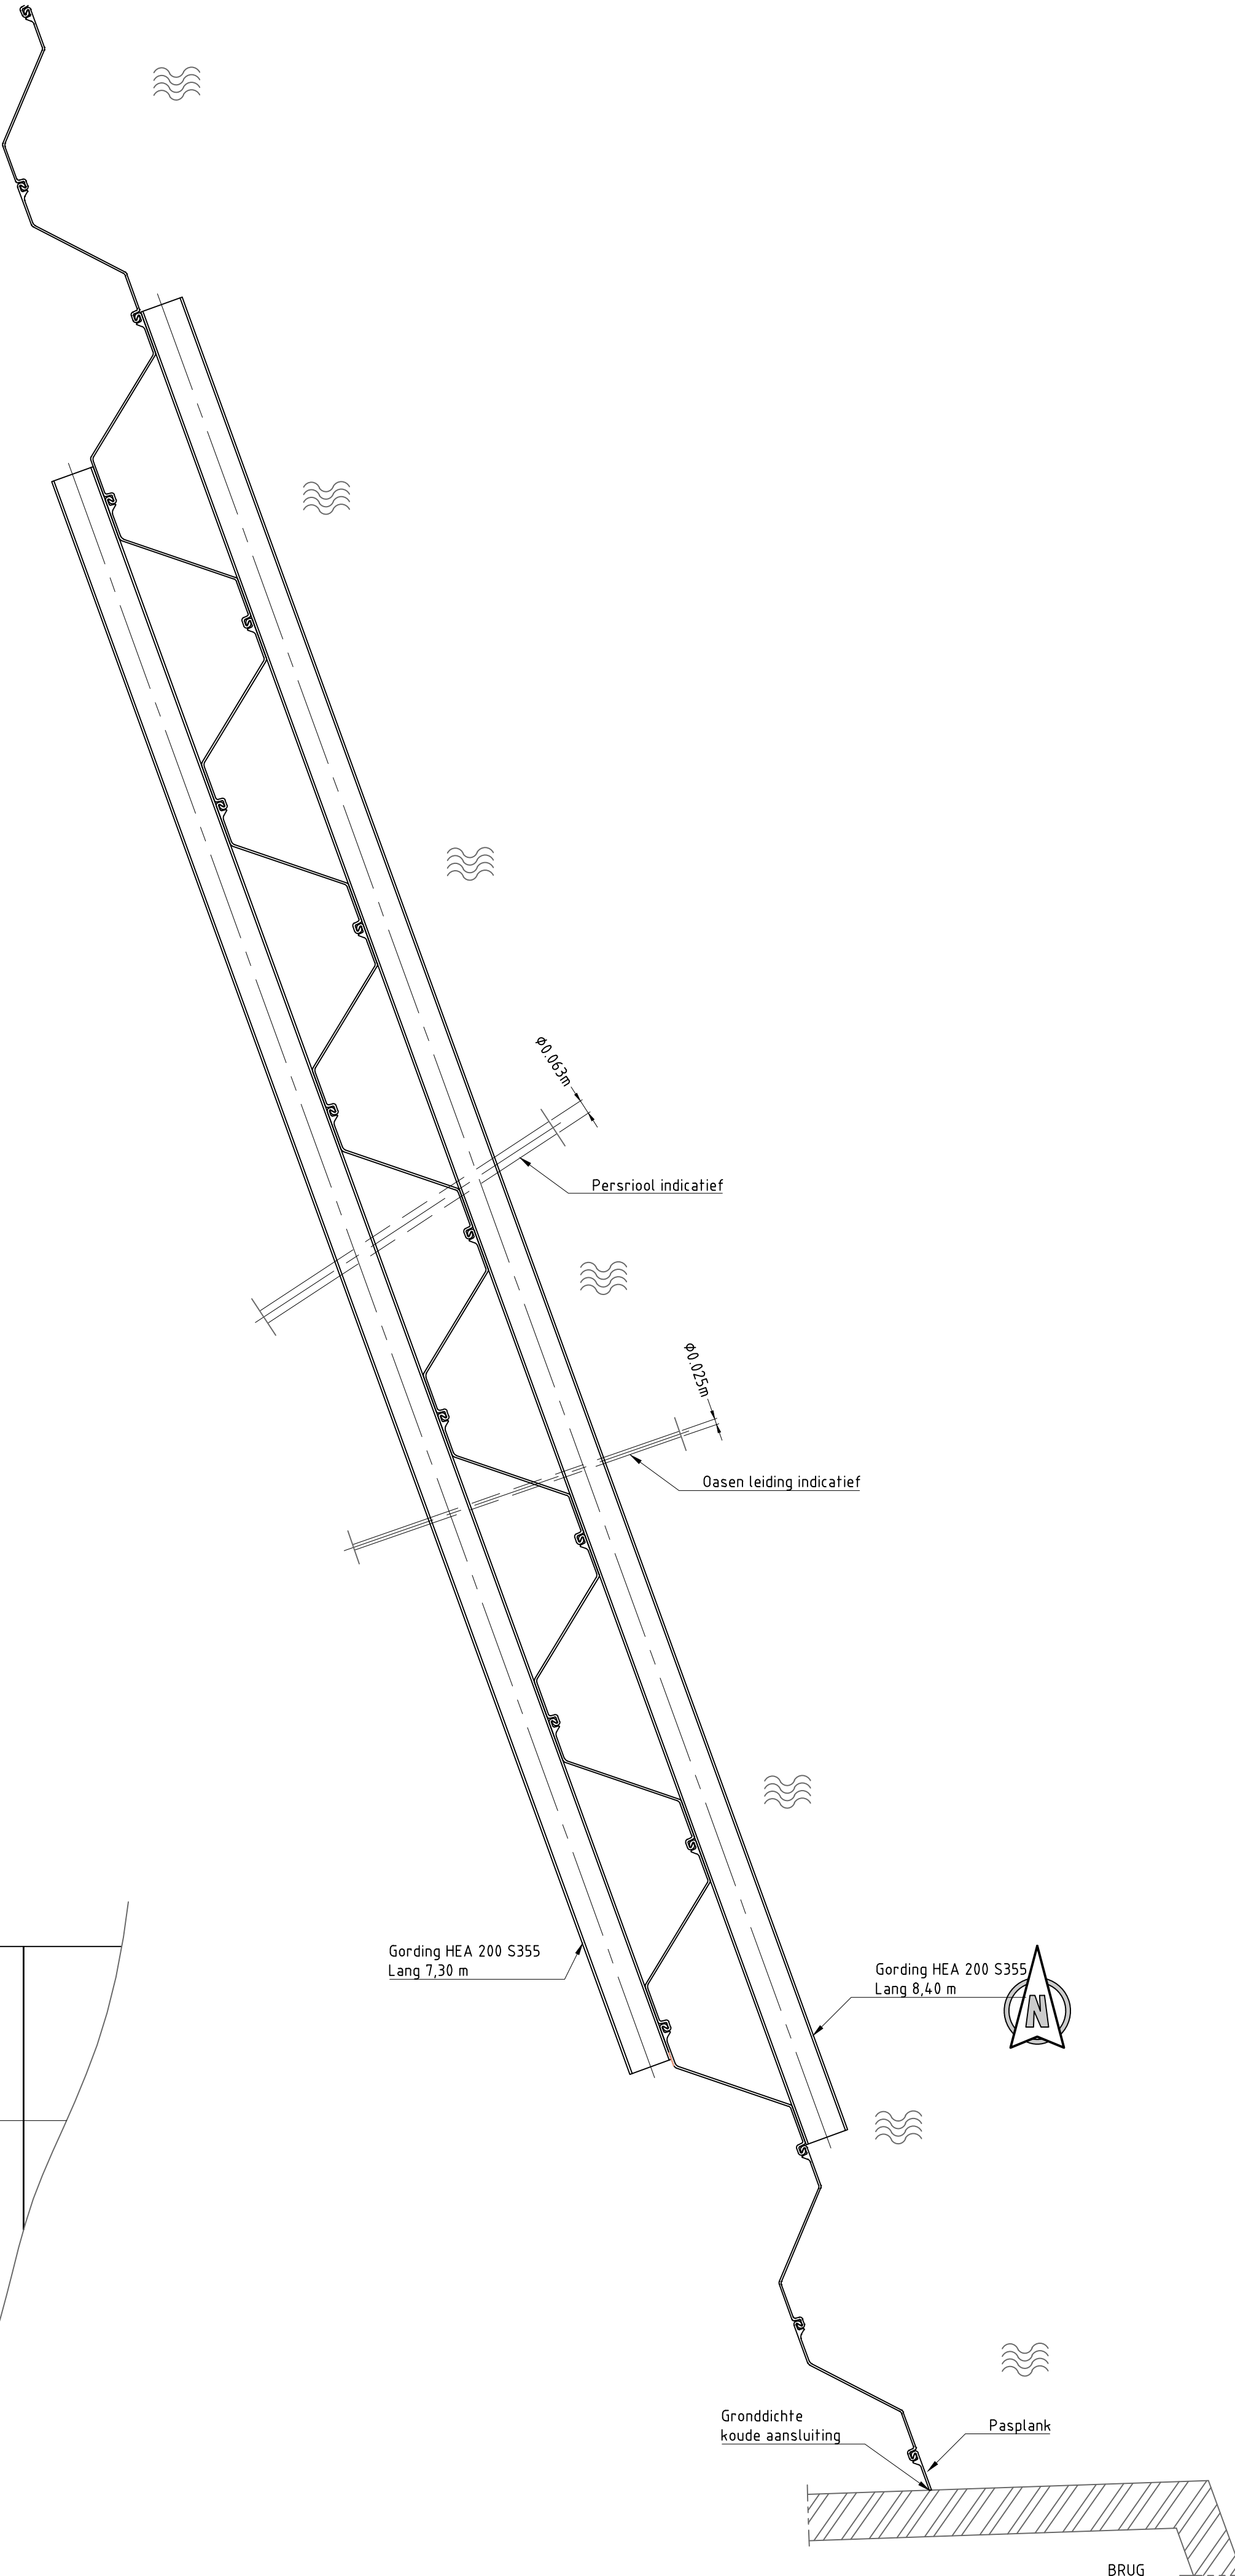

Bovenaanzicht aansluiting damwand op de brug
Schaal: 1:20

Legenda:
Bovenaanzicht


- Watercompensatie
- Kruin
- Talud
- Leggerlijn
- Aanbrengen damwand
- Aanbrengen palenrij
- Aanbrengen drainage
- Verwijderen en opnieuw aanbrengen inlaat
- Handhaven boom

Legenda:
Kabels en leidingen

- Gasleiding
- Waterleiding
- Electrokabel HS
- Electrokabel MS
- Electrokabel LS
- Datakabel
- Persriool
- Riool vrij verval
- Oasen drinkwater (getekend op basis van schets)

Opmerkingen:


- Kabels en leidingen op basis van klic-melding d.d. 23-09-2016
- Kabels en leidingen indicatief weergegeven, exacte locatie in het werk bepalen

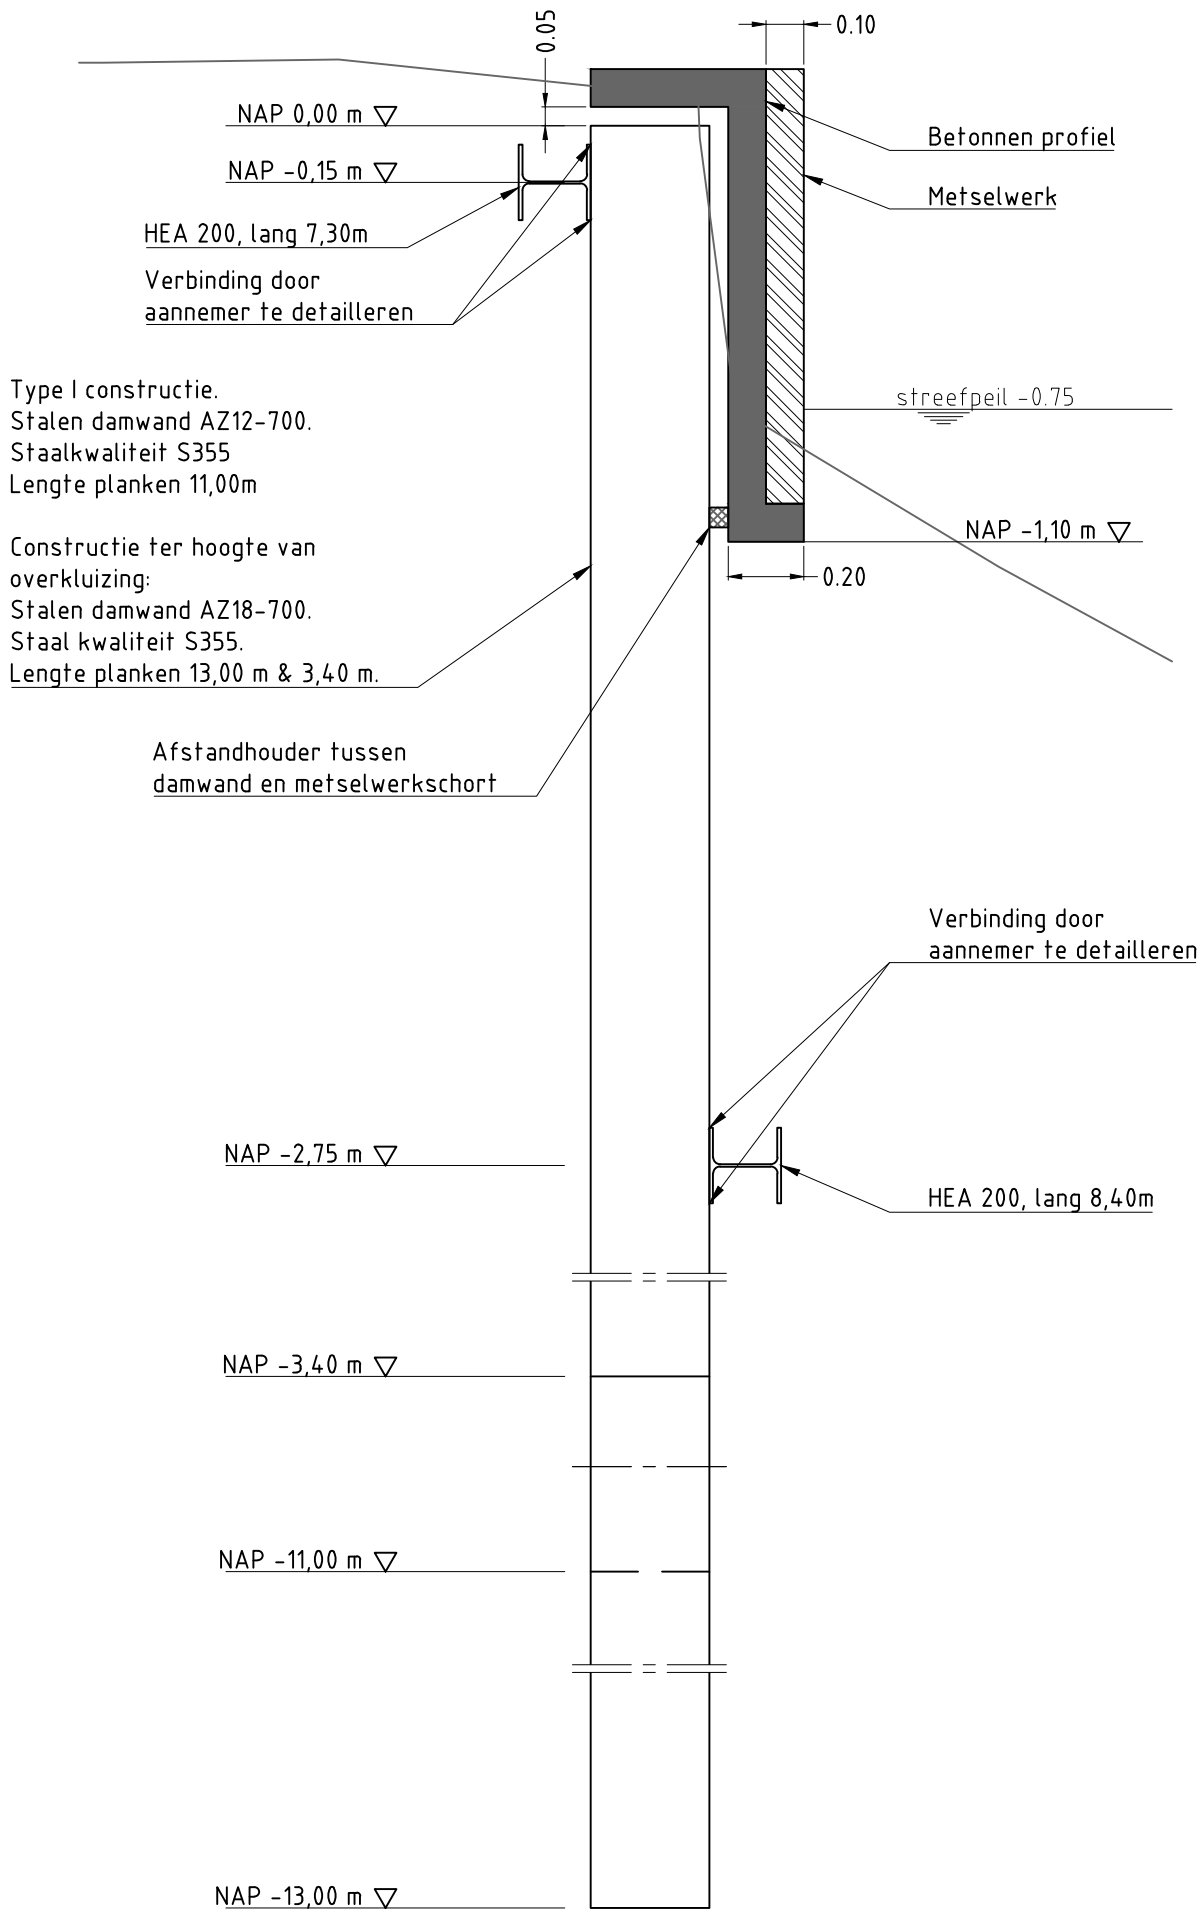

Doorsnede damwand
Schaal: 1:20

OPMERKING: Alle maten in meters, tenzij anders aangegeven.
Alle hoogtes in meters t.o.v. NAP.
De weergegeven locaties van bomen zijn indicatief en betreffen geen daadwerkelijk ingemeten bomen.
Het wel of niet verwijderen van bomen is beschouwd vanuit technisch oogpunt, hierbij is (nog) geen rekening gehouden met beleidsregels van WSRL.



6.0	02-11-2017	Ten verwijderen bomen aangepast	RH	MM	TS	
5.0	30-10-2017	Vierde verificatie OG	RH	MM	TS	
4.0	21-09-2017	Derde verificatie OG	RH	MM	TS	
3.0	15-09-2017	Tweede verificatie OG	RH	MM	TS	
2.0	25-08-2017	Eerste verificatie OG	RH	MM	TS	
1.0	06-06-2017	Eerste concept	FK	MM	TS	
REV.	DATUM	OMSCHRIJVING REVISIE	GETEKEND		GECONTR.	
PROJECT			Waterschap Riviereland Kadeverbetering Giessen – Noordeloos			
ONDERDEEL			Definitief ontwerp Details sectie Gracht			
OMSCHRIJVING / VERSIE: 6.0			PROJECTNR. INFR160553_14-R00			
DATUM	02-11-2017	GECONTROLEERD	M. Monden	TEKENINGNR. 160553_14-R00		
GETEKEND	R. Huijbregts	GEZEN	T. Sakuma	BLADNR. 1 van 1		
STATUS	DEFINITIEF	SCHAAL:	Zie tekening			
DEZE TEKENING IS EIGENDOM VAN iv-infra b.v. ZONDER SCHRIFTELIJKE TOESTEMMING VAN DE EIGENAAR MAG DEZE OP KENNELIJK WEG, VOORDEEL OF ANDERZINS, NIET WORDEN VERVOLGDE OF OVERNOMMEN.			FORMAAT: A1+ (1051x594)			

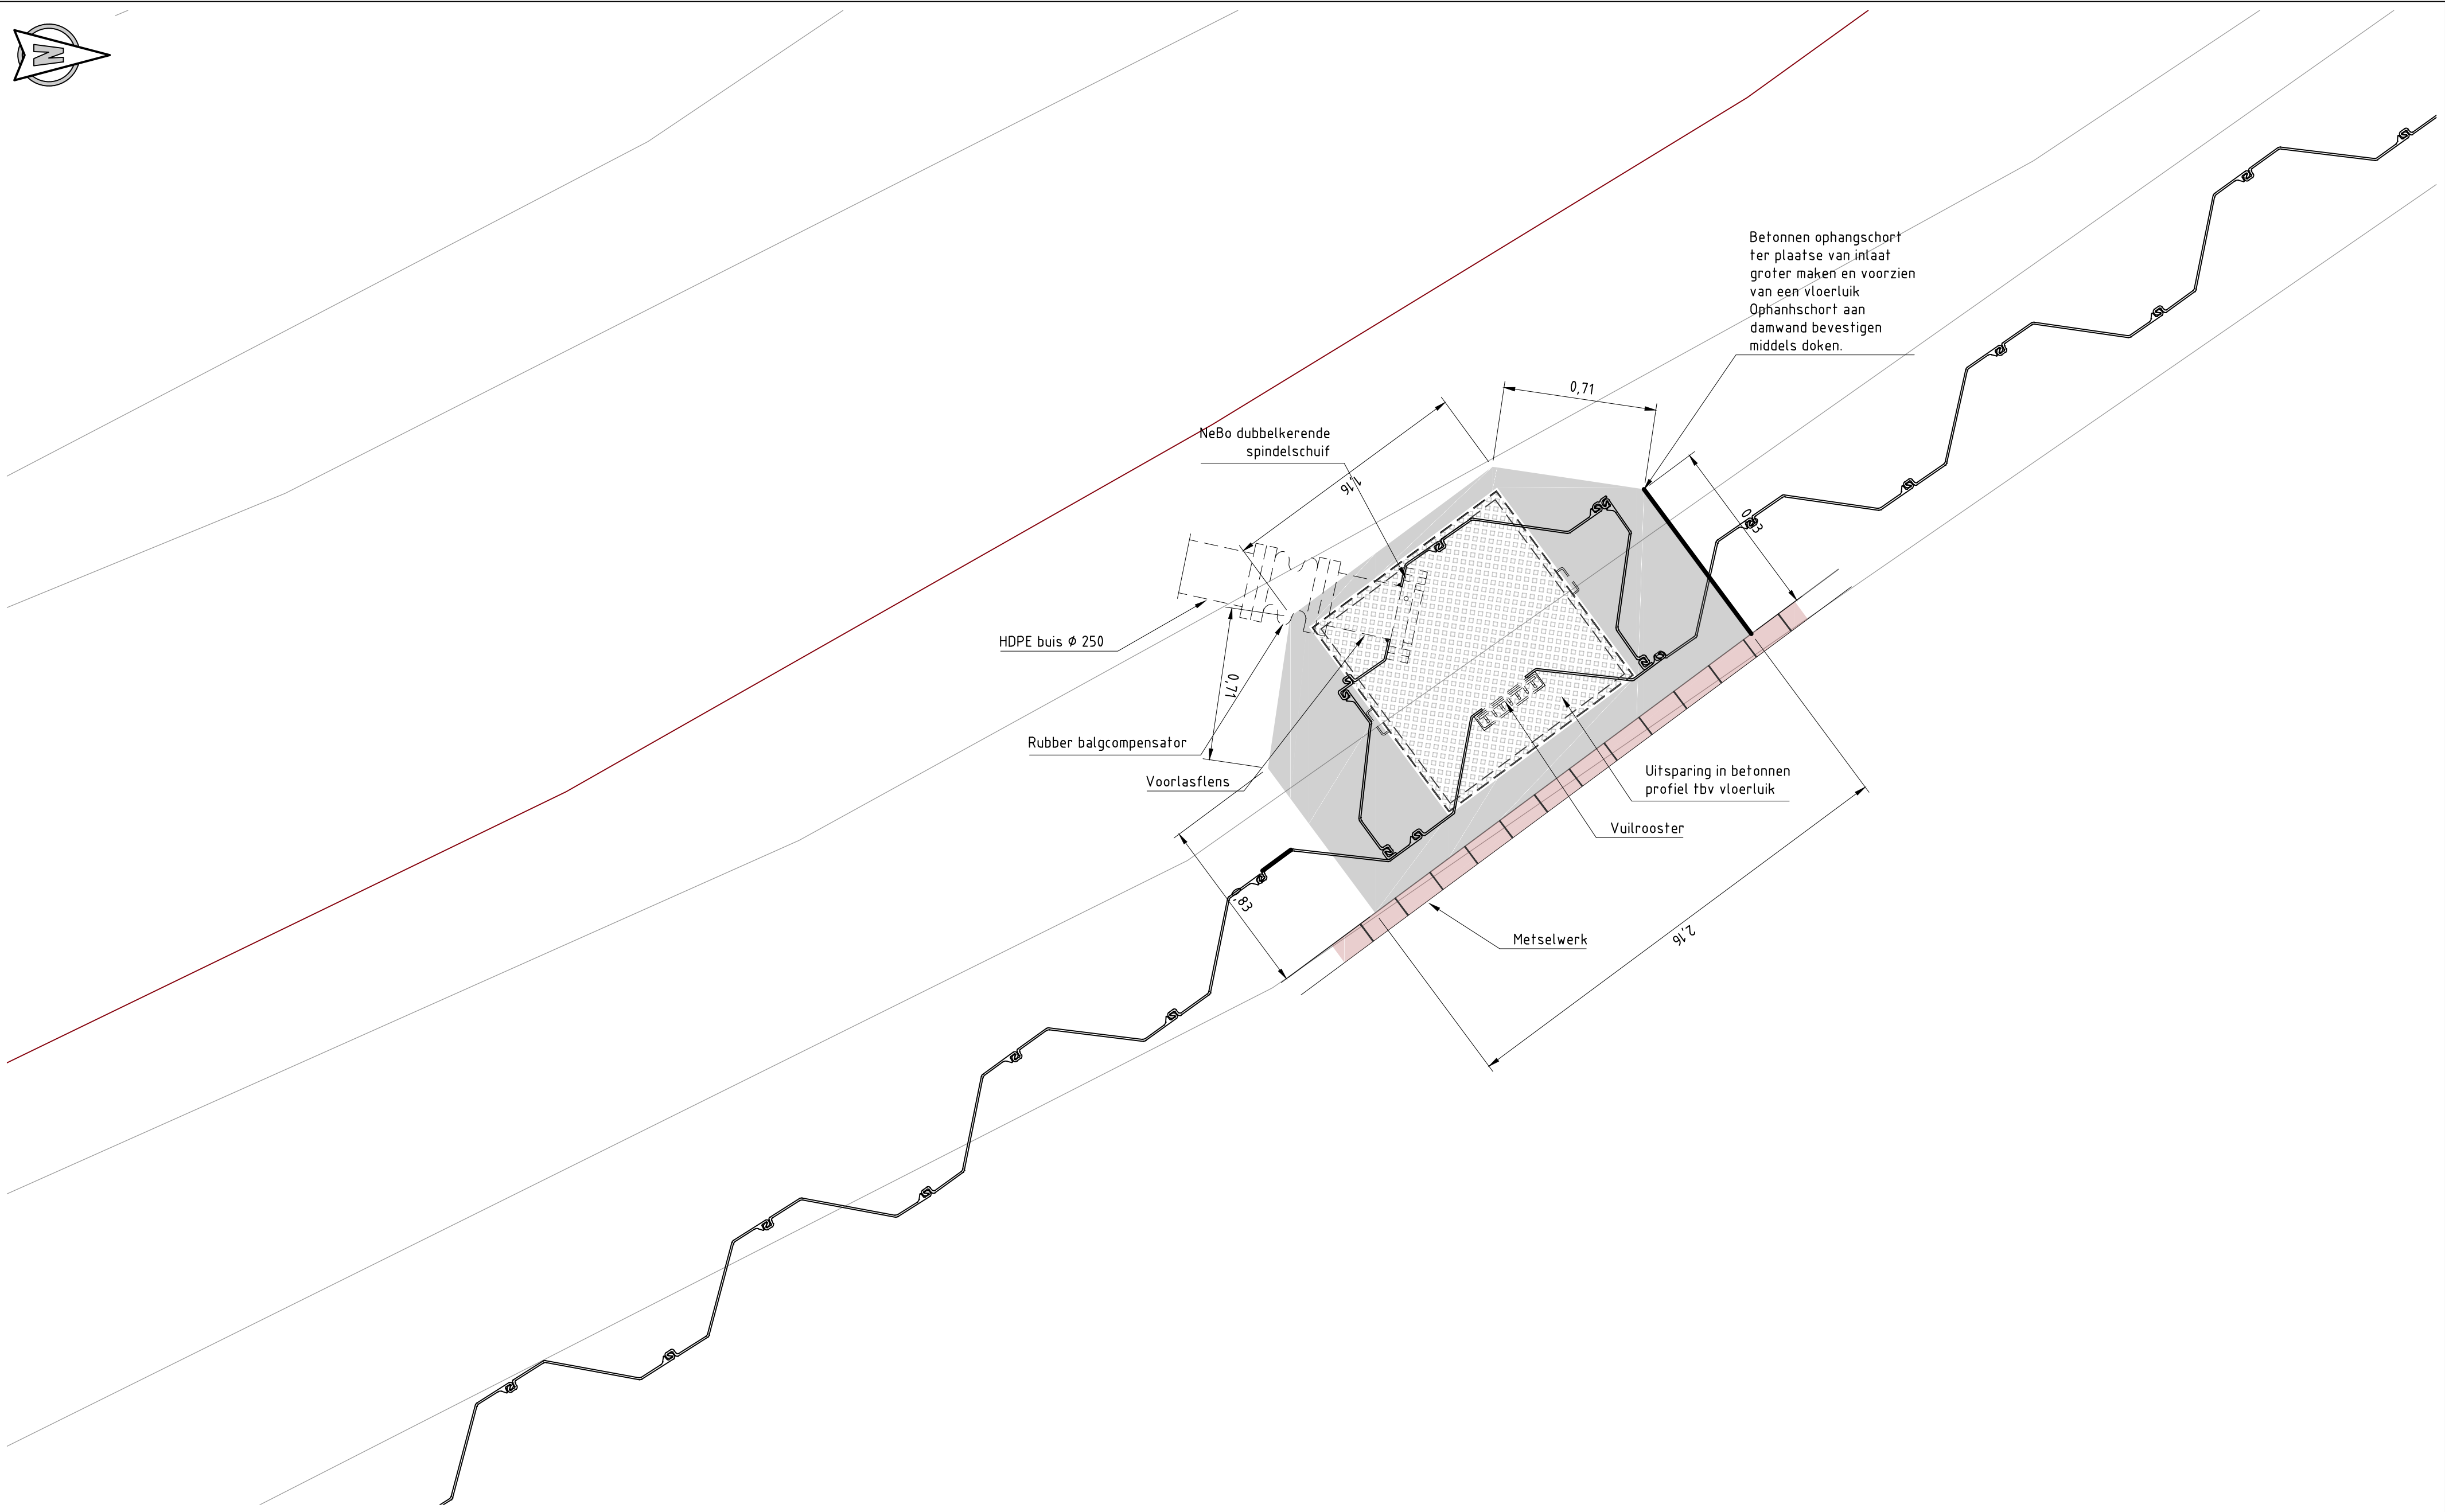

Bovenaanzicht
Schaal: 1:20

DWARSPROFIEL GRACHT
BIJ INLAATDUIKER

0,000 N.A.P.

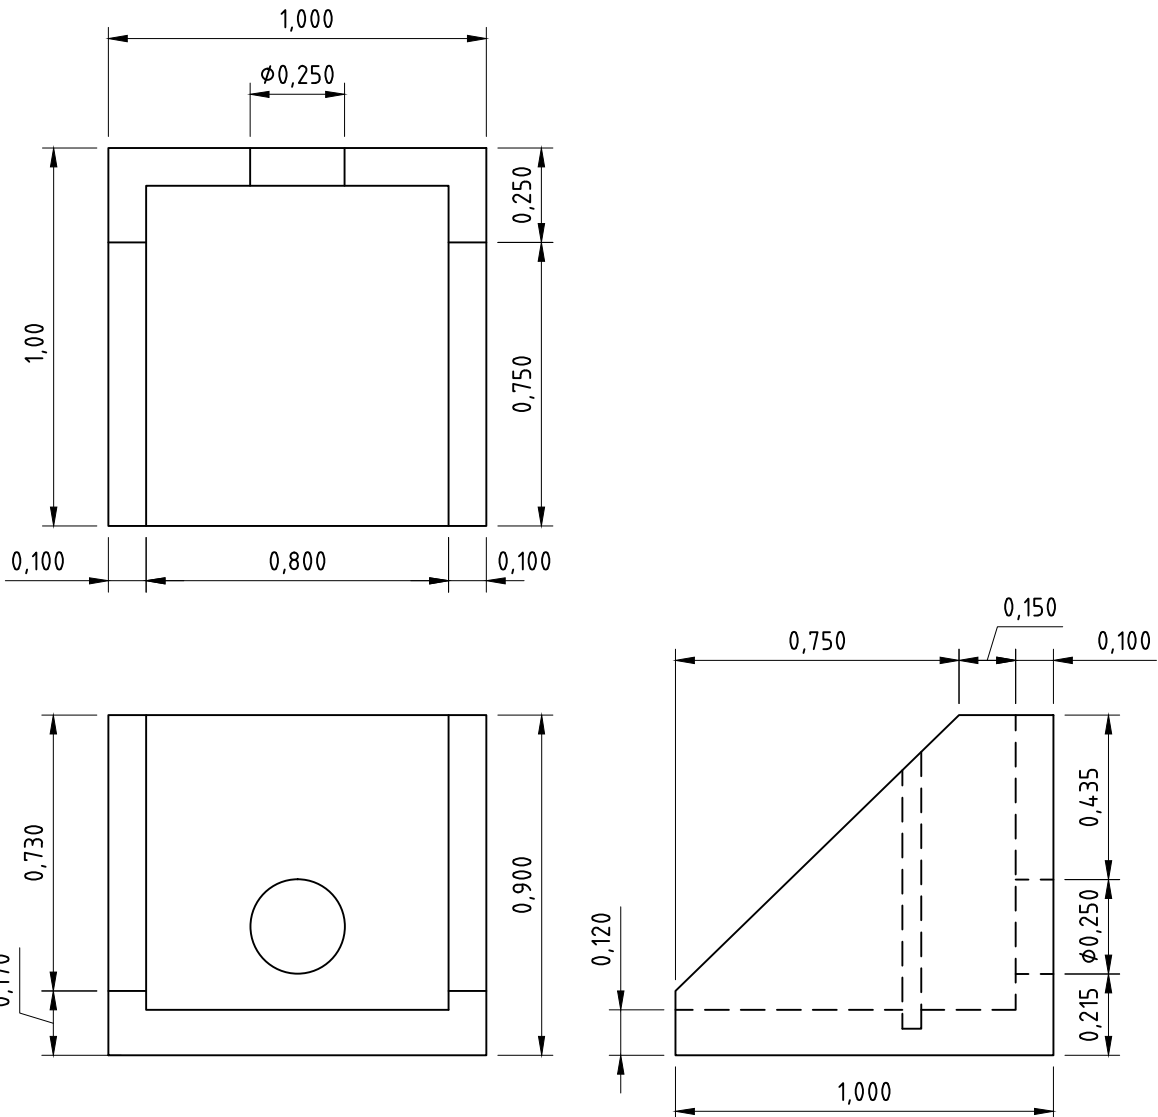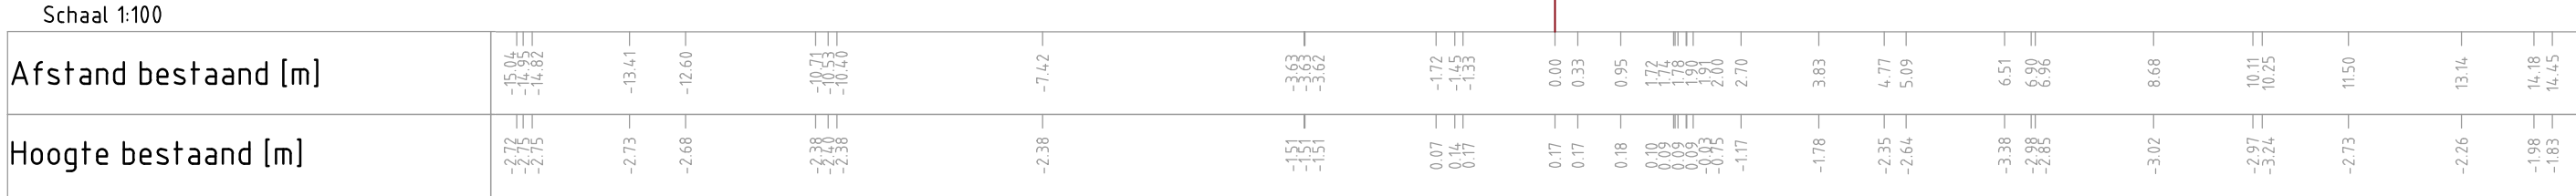

Detail 1: Uitstroombak
Schaal 1:20

OPMERKING: Alle maten in meters, tenzij anders aangegeven.
Alle hoogtes in meters t.o.v. N.A.P.
De weergegeven locaties van bomen zijn indicatief en betreffen geen daadwerkelijk ingemeten bomen.
Het wel of niet verwijderen van bomen is beschouwd vanuit technisch oogpunt, hierbij is (nog) geen rekening gehouden met beleidsregels van WSRL.

6.0	02-11-2017	Te verwijderen bomen aangepast	RH		MM		TS
5.0	30-10-2017	Vierde verificatie OG	RH		MM		TS
4.0	21-09-2017	Derde verificatie OG	RH		MM		TS
3.0	15-09-2017	Tweede verificatie DG	RH		MM		TS
2.0	25-08-2017	Eerste verificatie OG	RH		MM		TS
1.0	16-06-2017	Eerste uitgave	RH		MM		TSI
REV.	DATUM	OMSCHRIJVING REVISIE	GETEKEND		GECONTR.		GEZIEN
PROJECT			Iv-Infra Iv-Infra b.v. Trapezium 322 3364 DL Sliedrecht P.O. Box 135 3360 AC Sliedrecht Nederland Telephone +31 88 943 3200 www.iv-infra.nl				
ONDERDEEL			Definitief ontwerp Ontwerp inlaatduiker				
OMSCHR. / VERSIE: 6.0			PROJECTNR. INFR160553				
DATUM: 02-11-2017		GECONTROLEERD: M. Monden		TEKENINGNR. 160553_16-R00			
GETEKEND: R.Huijbregts		GEZIEN: T. Sikkema		BLADNR. 1 van 1			
STATUS: DEFINITIEF		SCHAAL: Zie tekening					
DEZE TEKENING IS EIGENDOM VAN Iv-Infra b.v. ZONDER SCHRIJFTELIJKE TOESTEMMING VAN DE EIGENAAR MAG DEZE OP GEENWIJZE WORDEN GEKOPIEERD OF OPENBAAR GEMAAKT			FORMAAT: A1				

Iv-Infra



Iv-Infra b.v.
Trapezium 322
3364 DL Sliedrecht
P.O. Box 135
3360 AC Sliedrecht
Nederland
Telephone +31 88 943 3200
www.iv-infra.nl

