TEK. NR A-524-KR-005-B14

ALLEEN WIJZIGEN VIA CAD

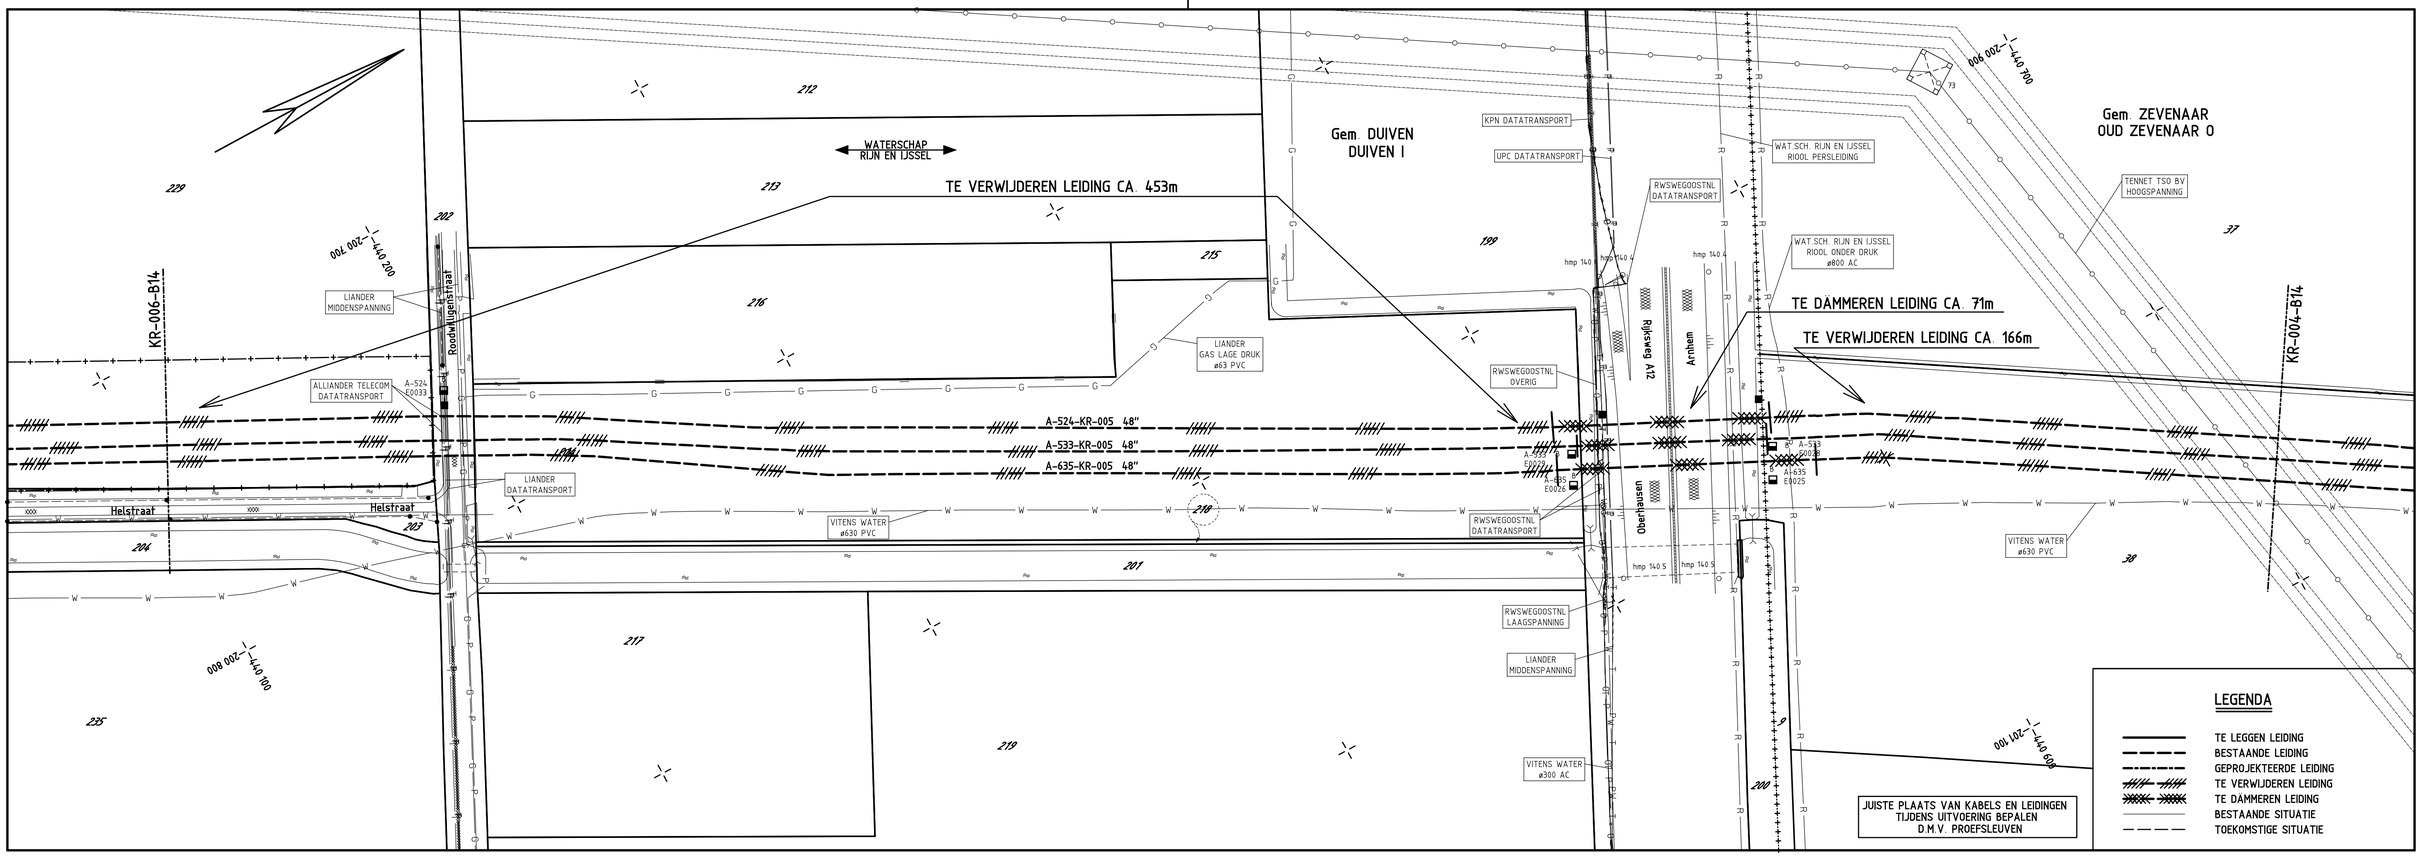

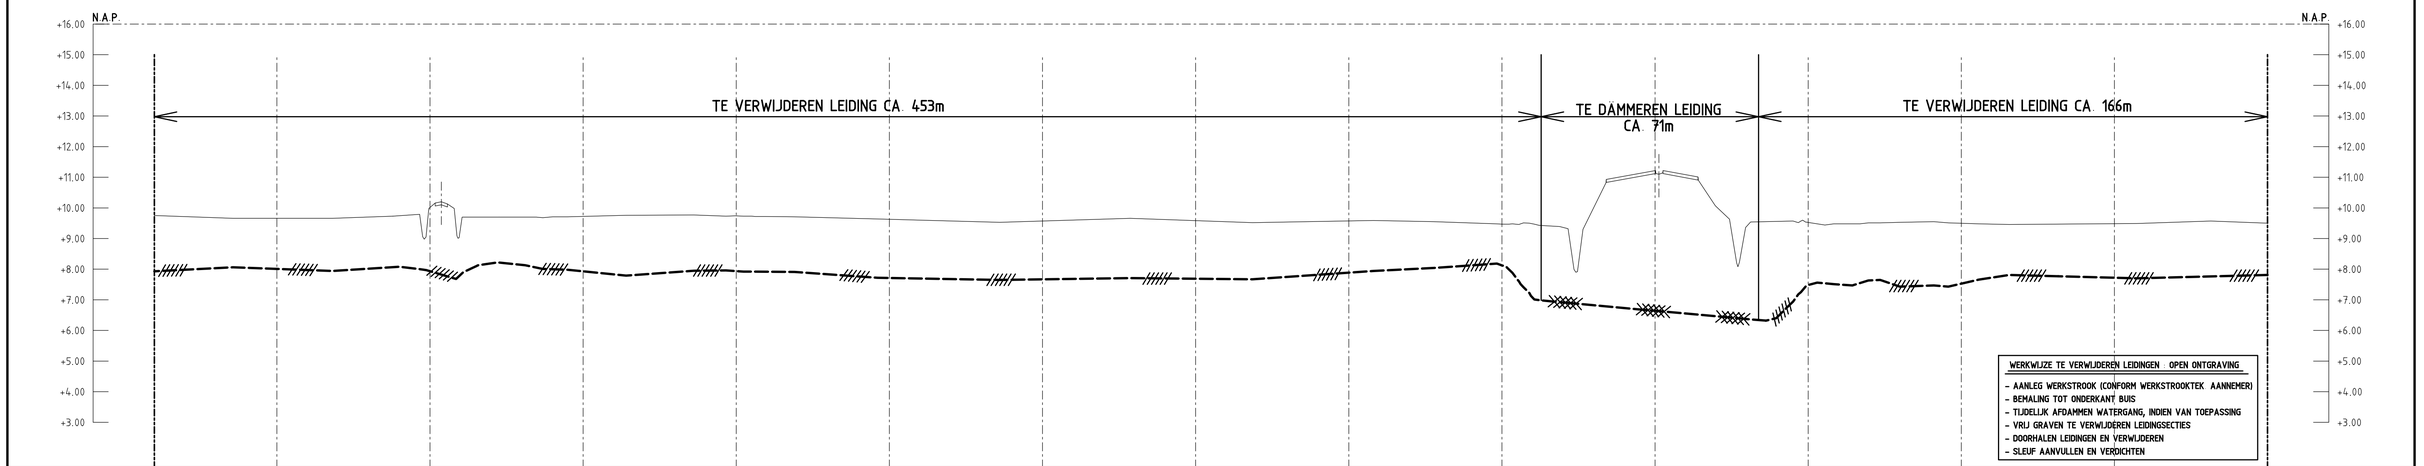

| | | |