


Concept planning werkzaamheden nieuwe entree Eemshotel te Delfzijl (versie 4)

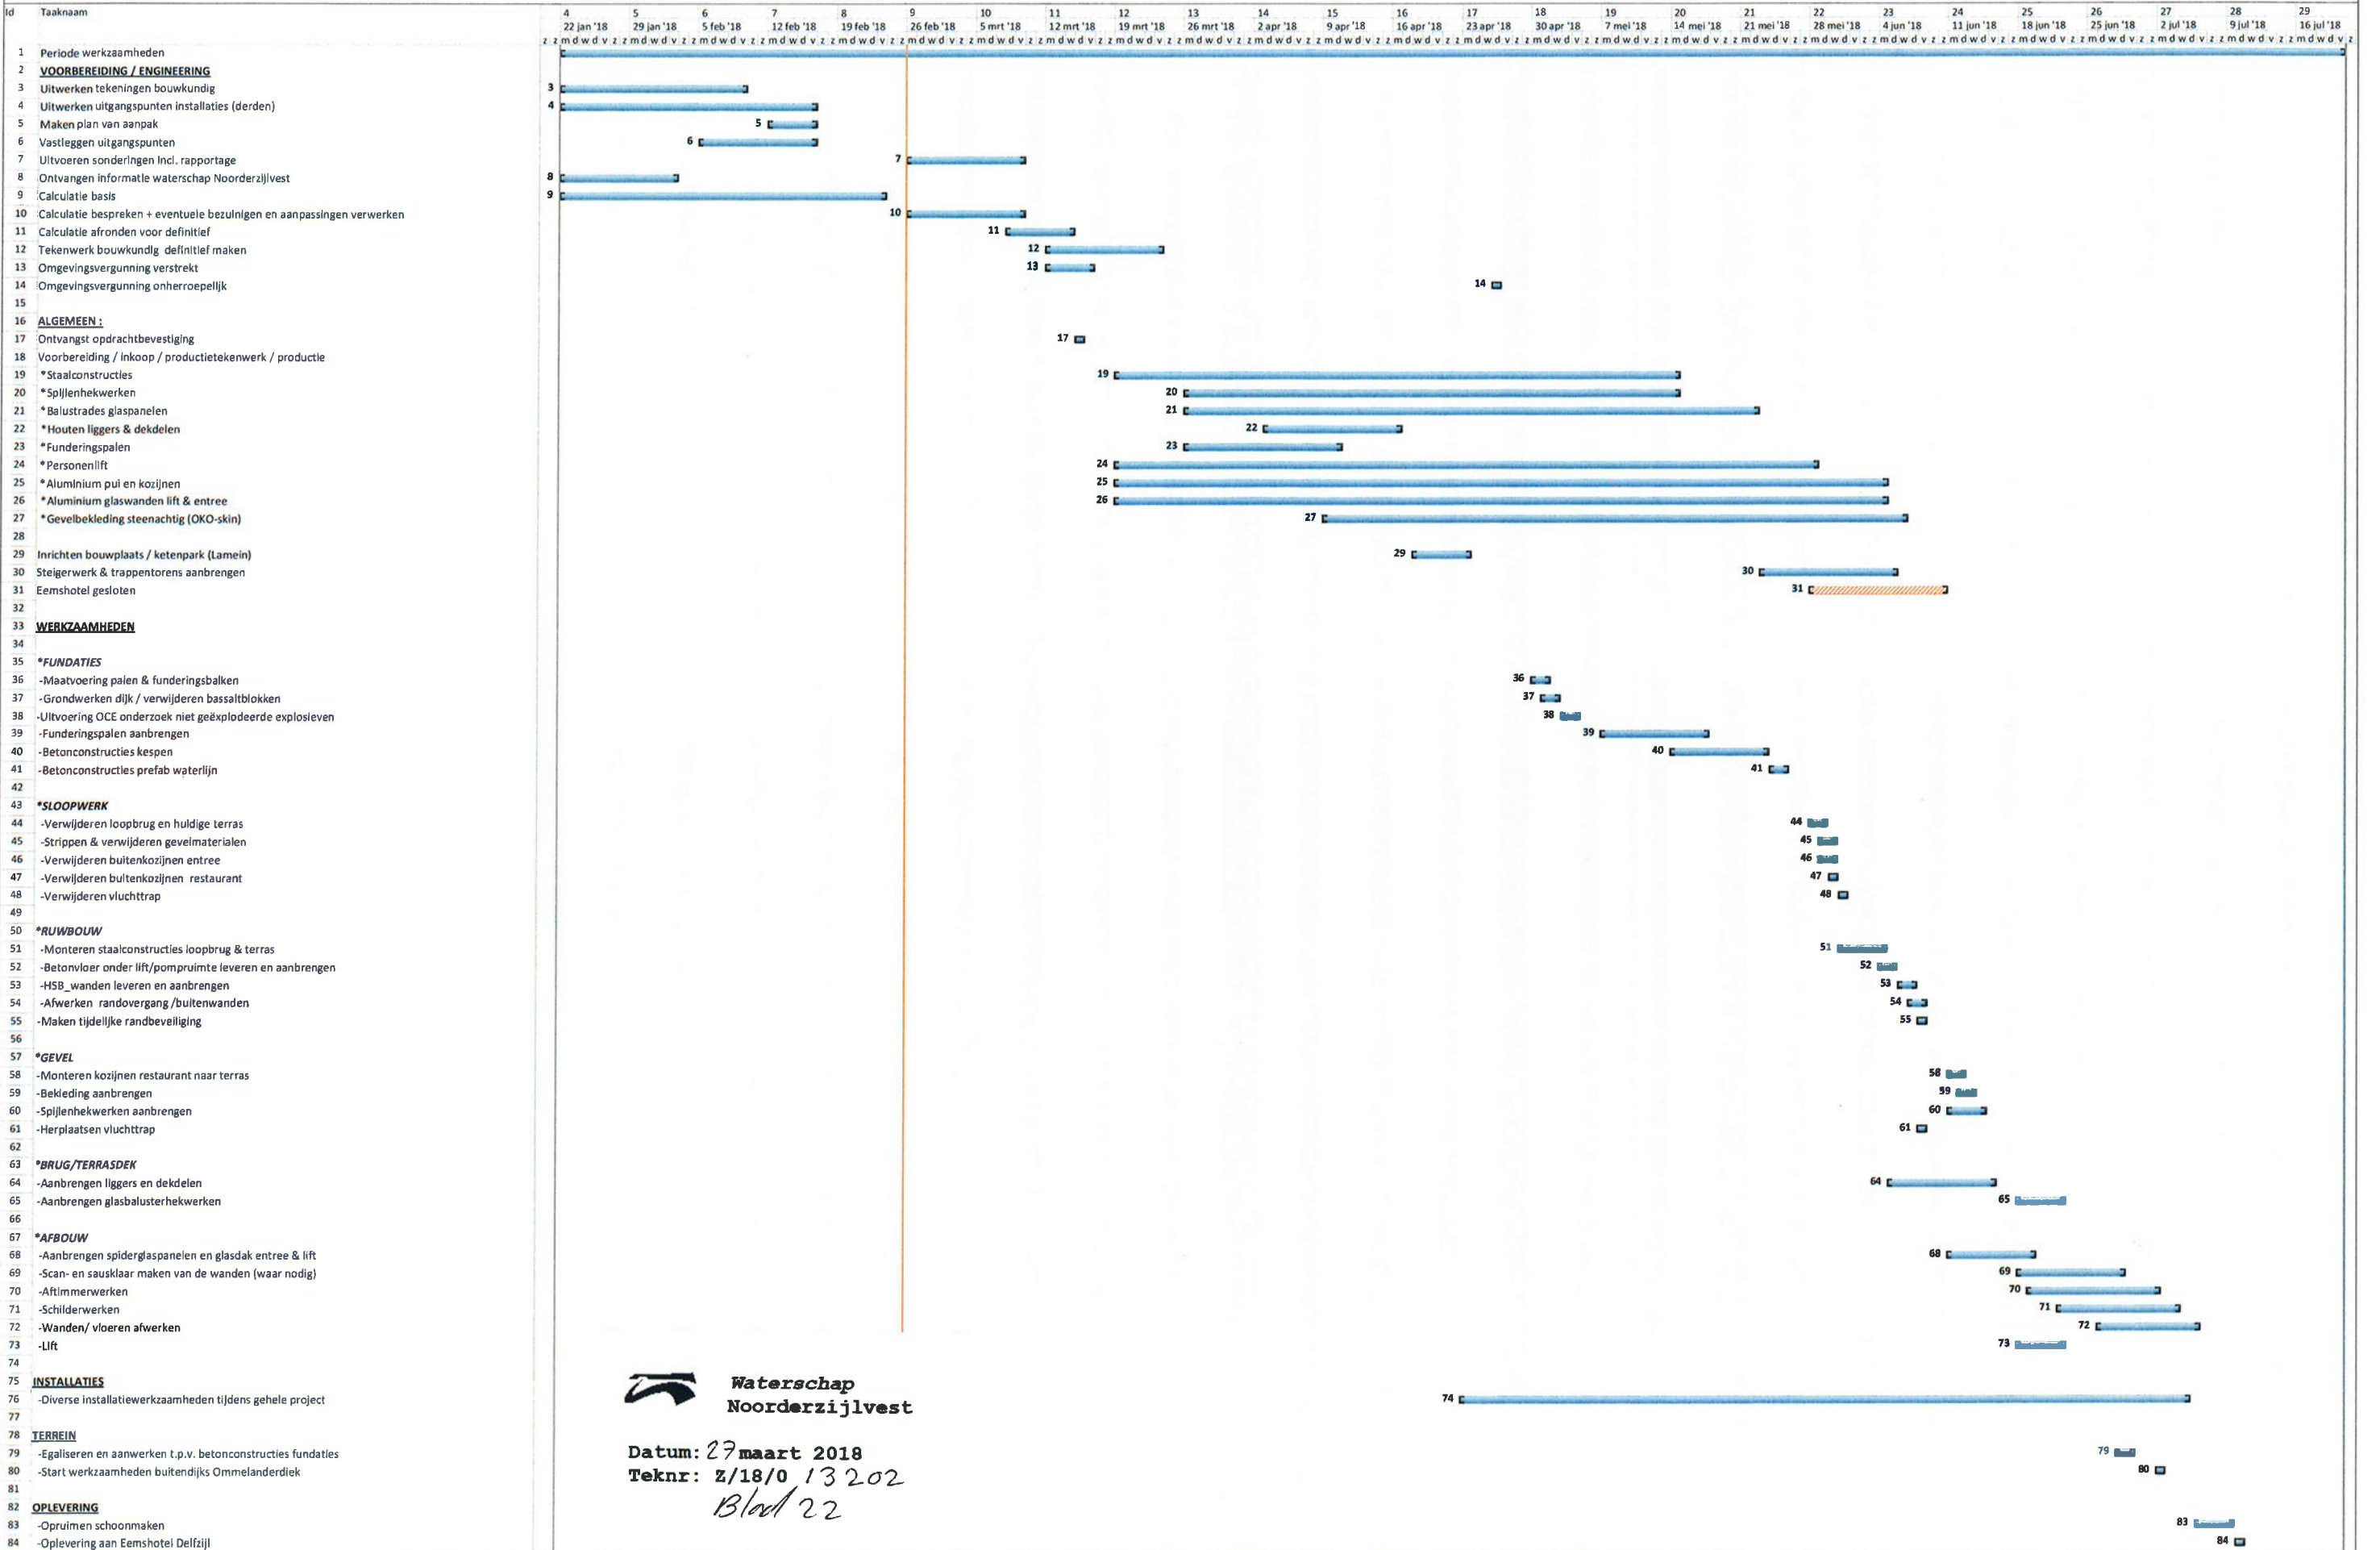

 **Waterschap
Noorderzijlvest**

Datum: 27 maart 2018
Teknr: Z/18/013202
Blad 22