





Doorsnede A-A

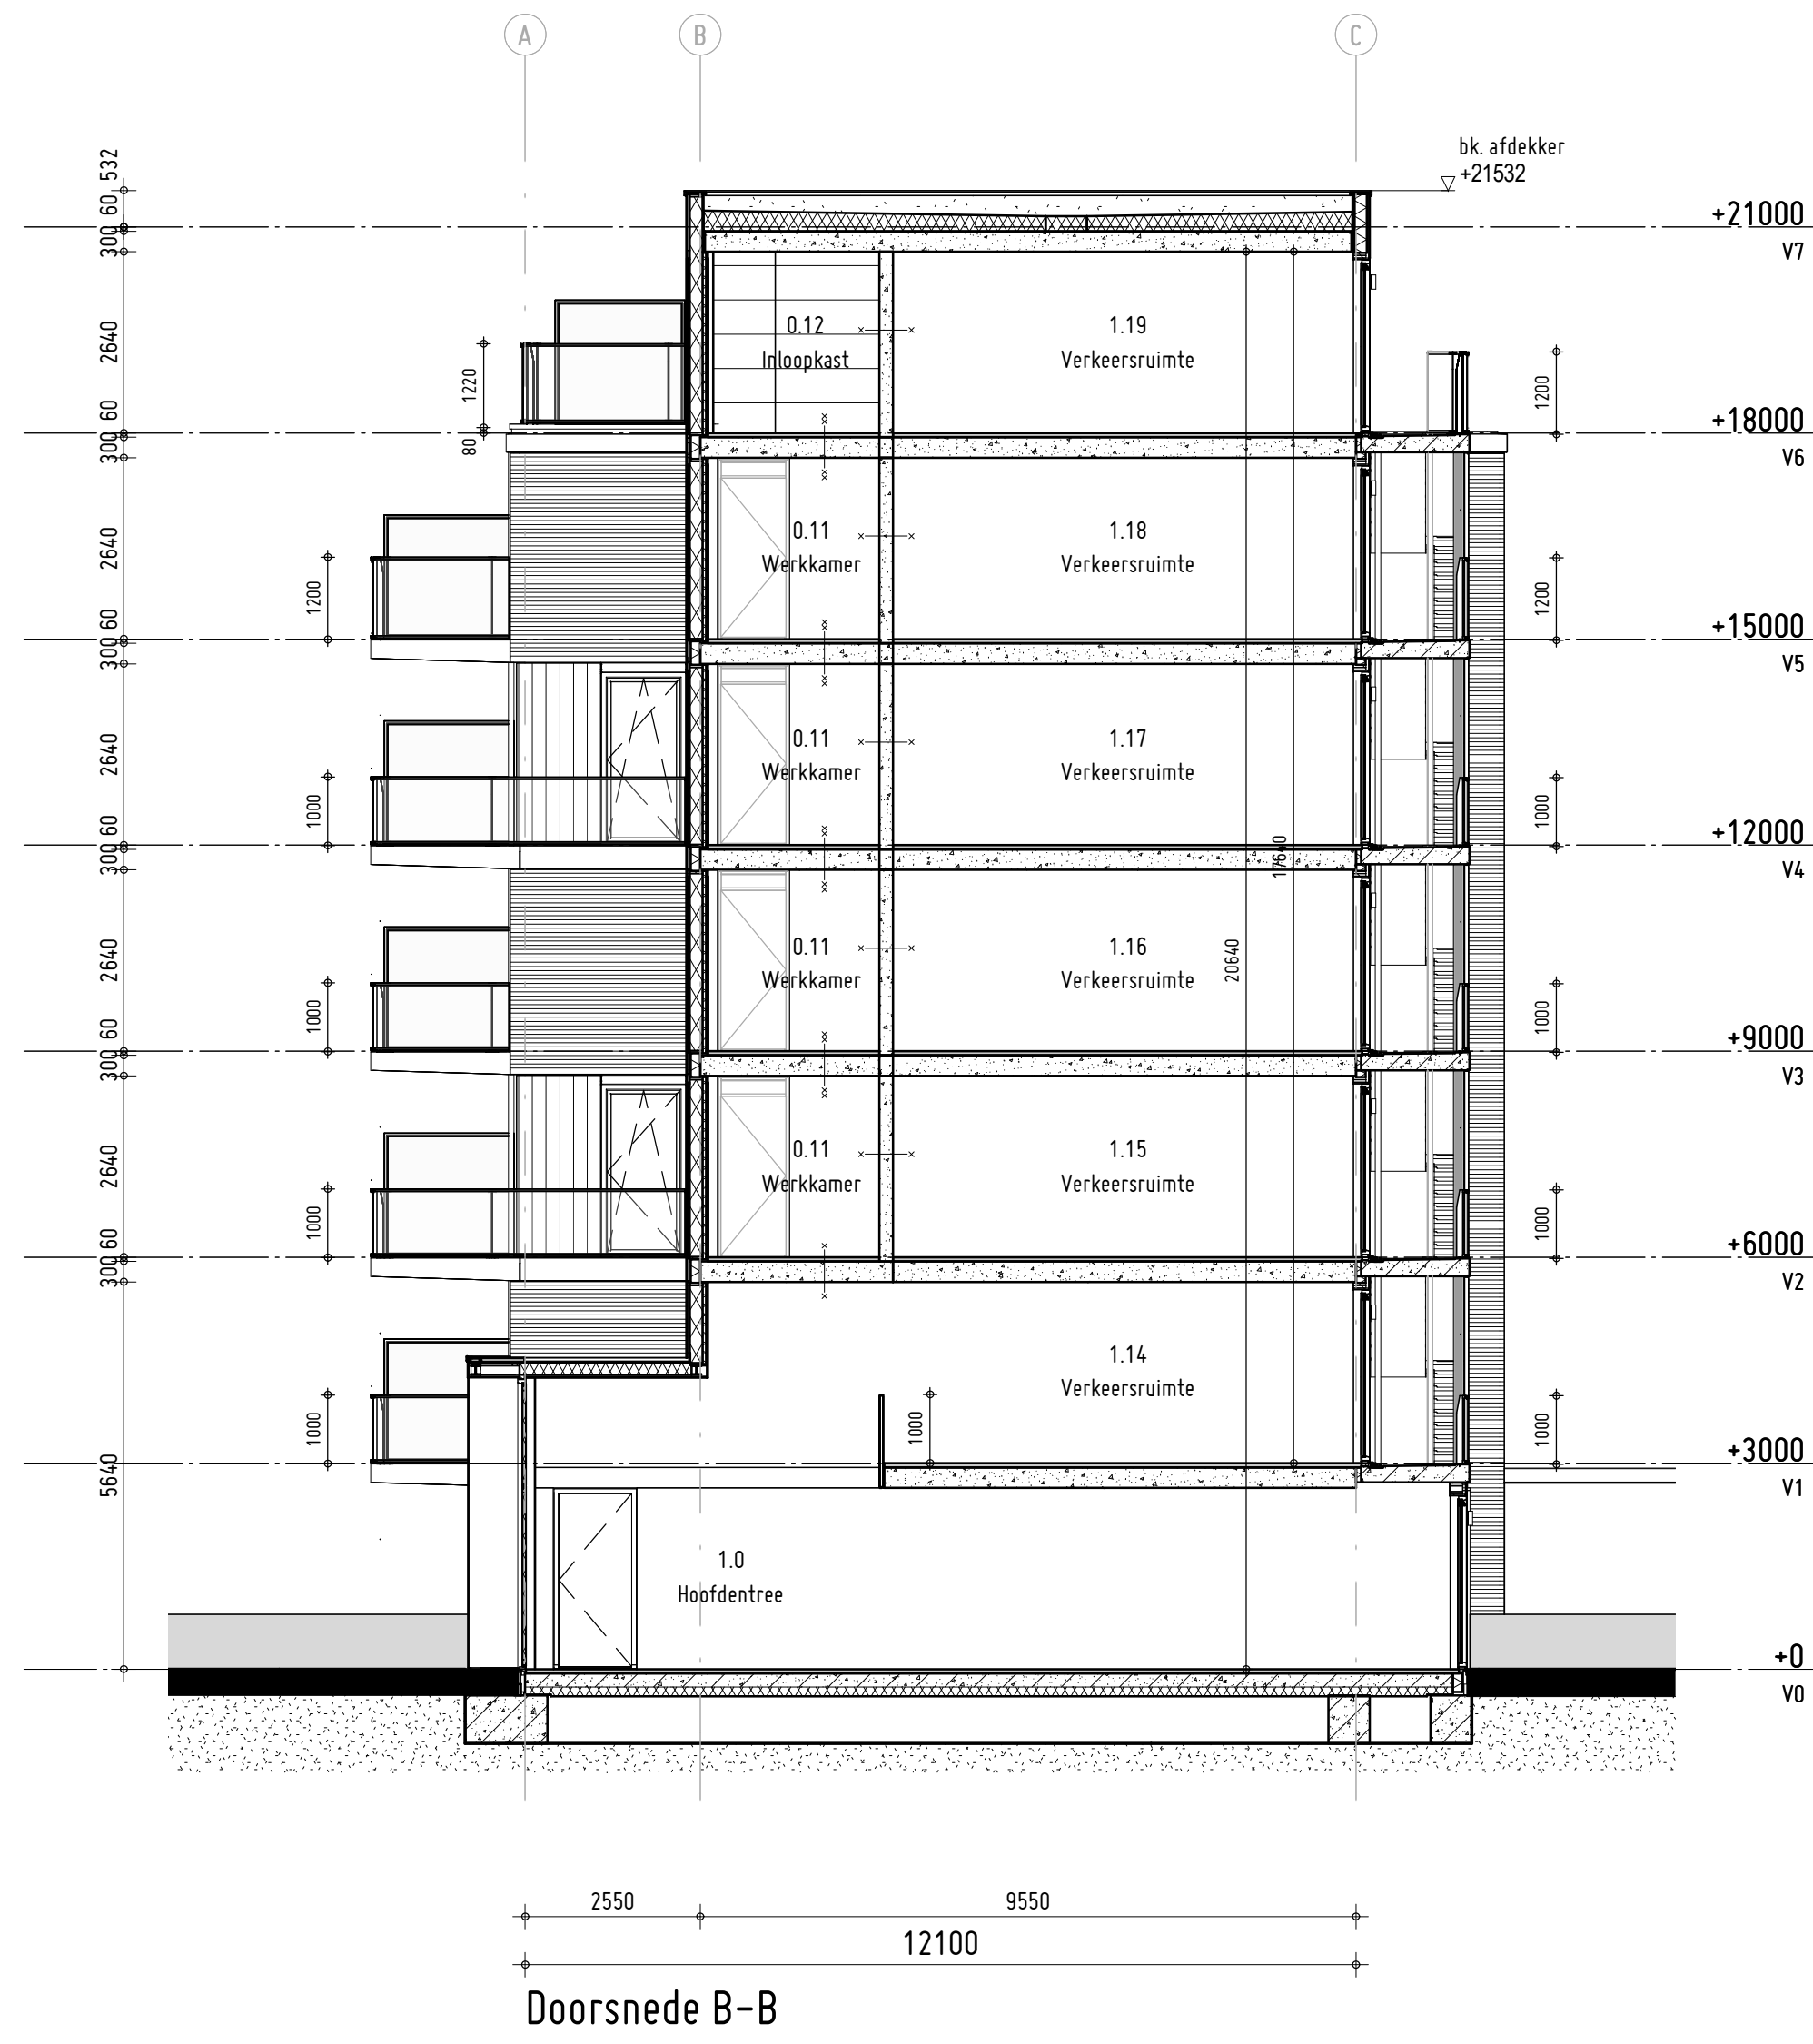

Doorsnede B-B

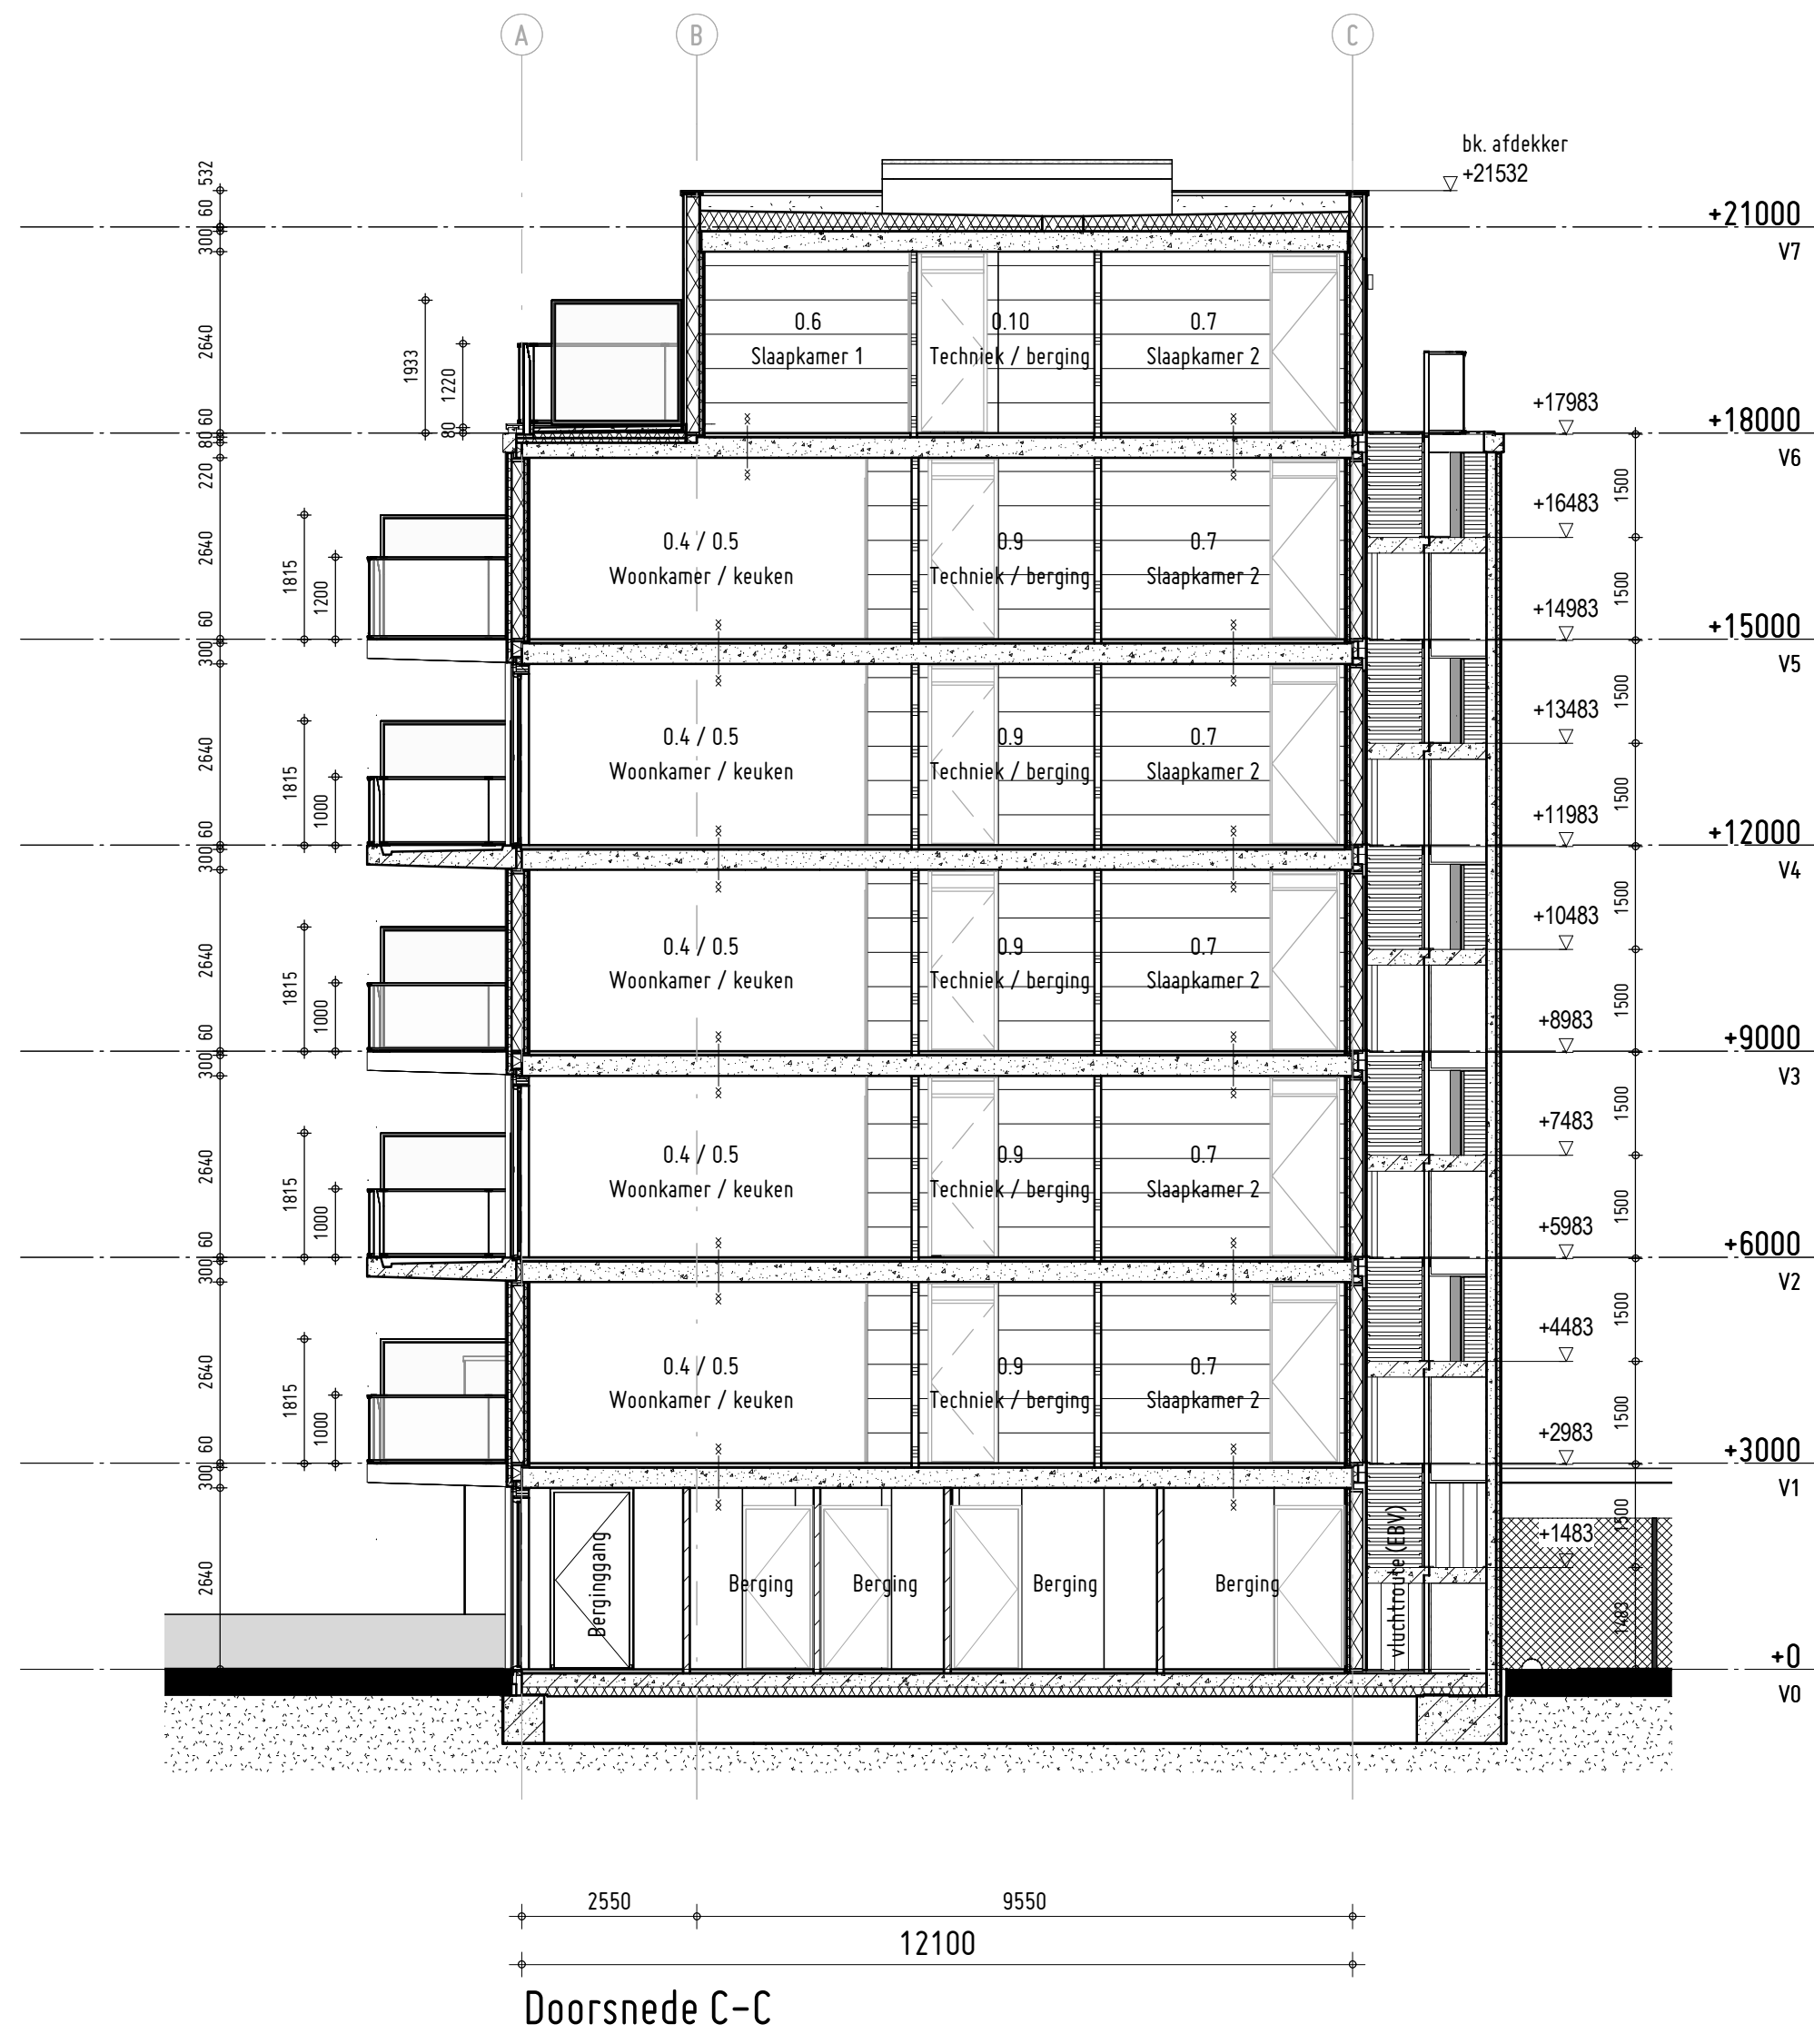

Doorsnede C-C