



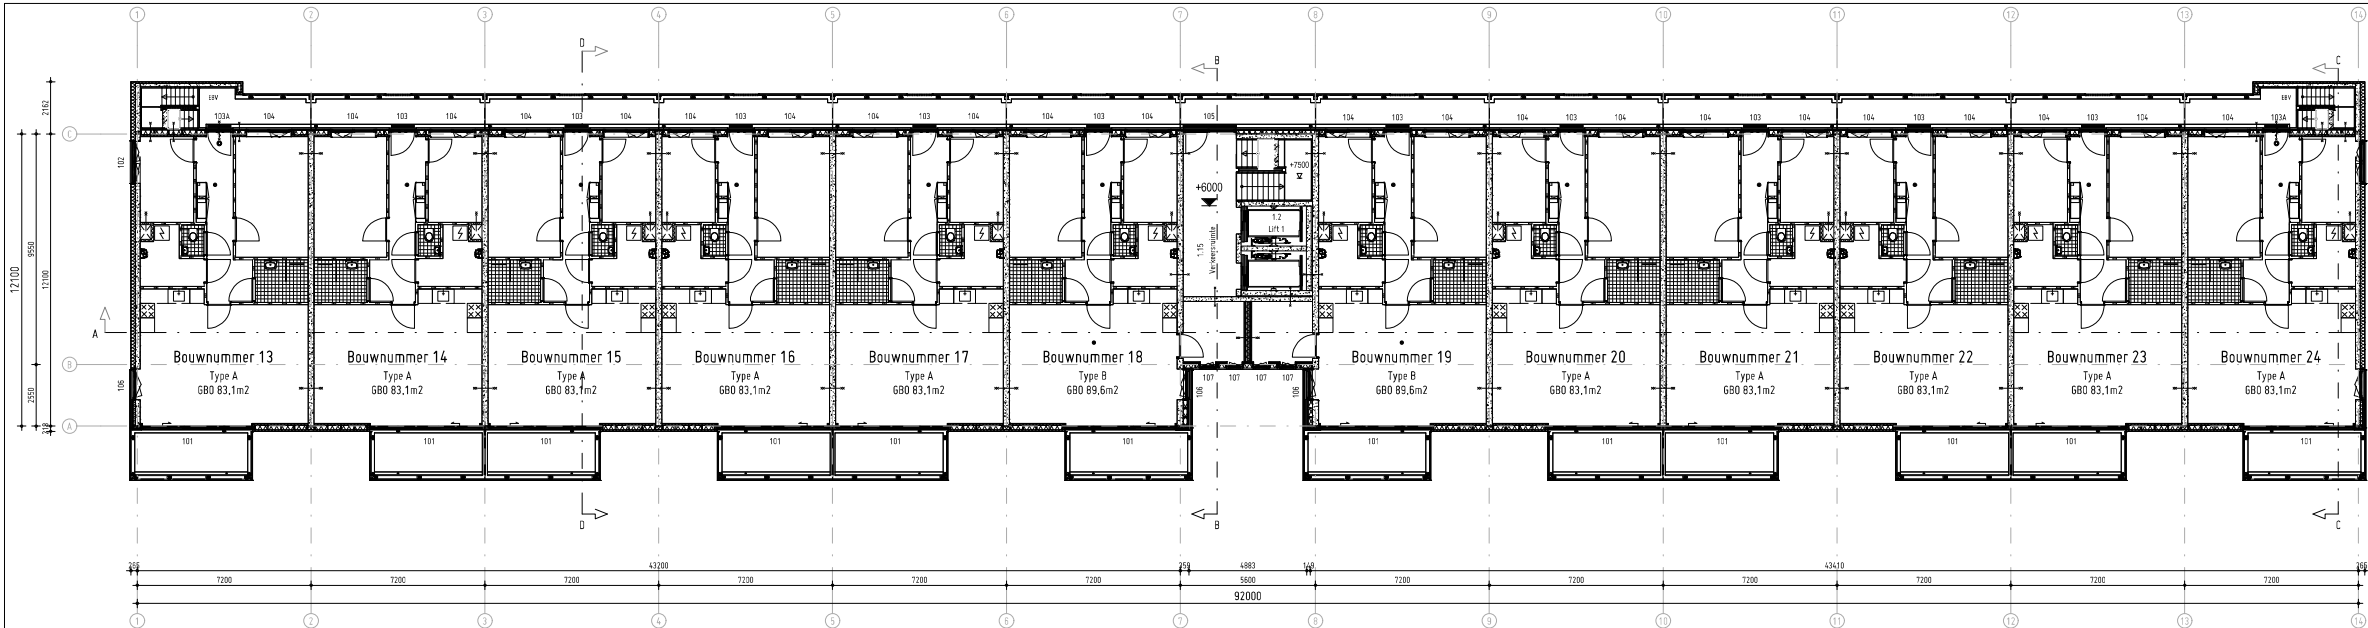

2de Verdieping
6000+P

1:100

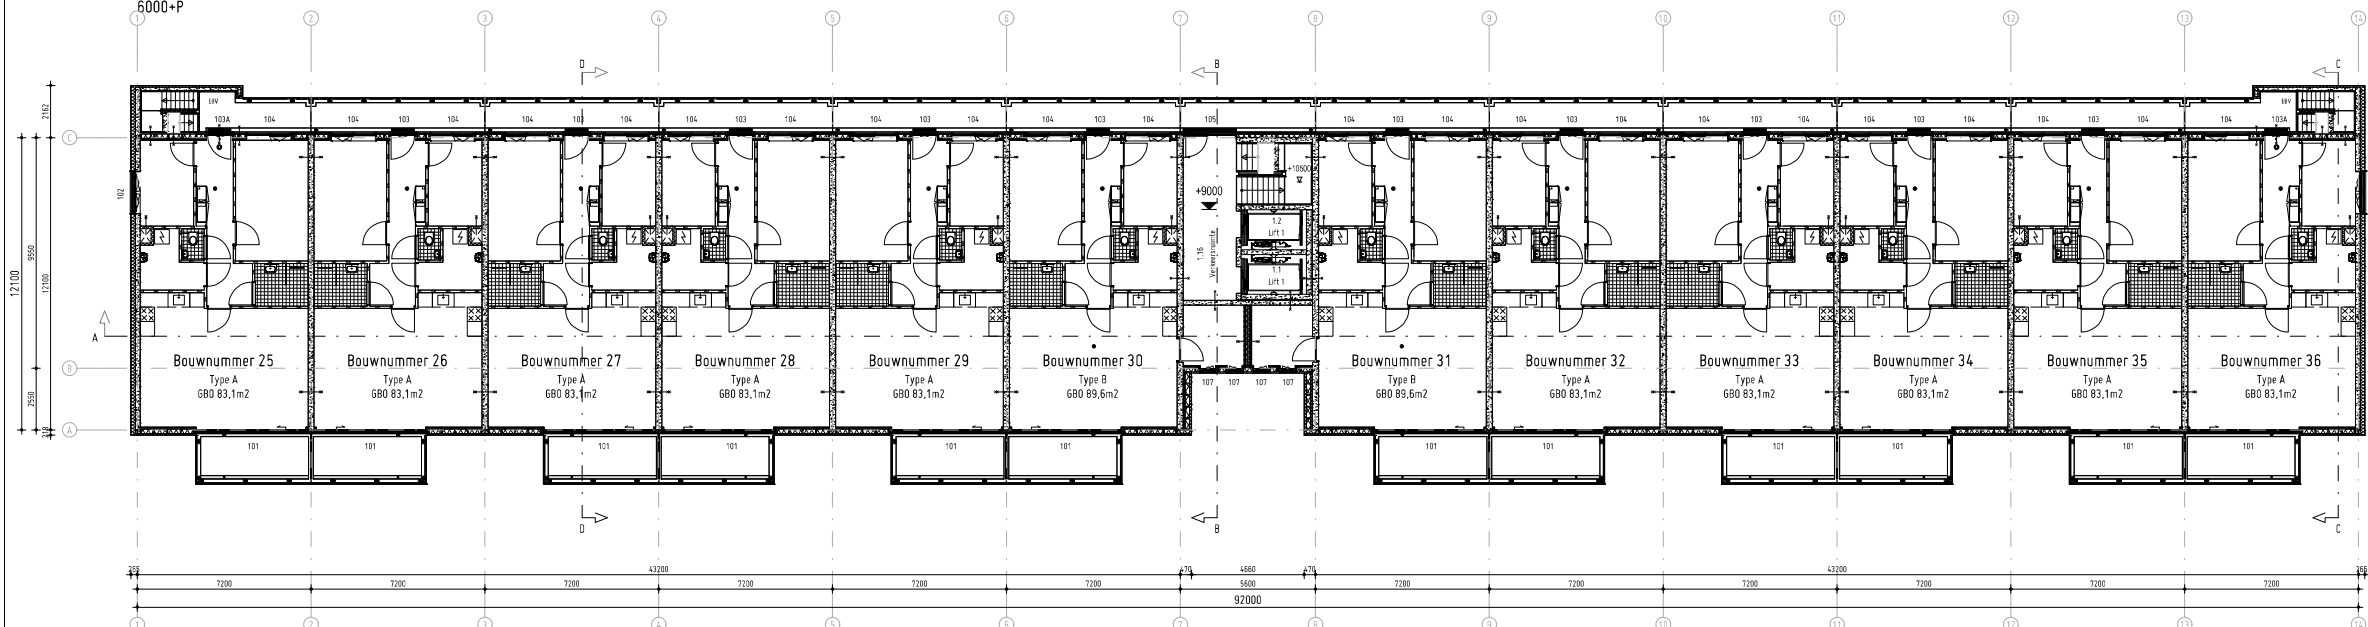

3de Verdieping
9000+P

1:100

Woningdifferentiatie


	Type A	Type B	Type C	Type D	Totaal
Begane grond	0	0	0	0	0
1ste Verdieping	12	0	0	0	12
2de Verdieping	10	2	0	0	12
3de Verdieping	10	2	0	0	12
4de Verdieping	10	2	0	0	12
5de Verdieping	10	2	0	0	12
6de Verdieping	0	0	6	2	8
	52	8	6	2	68

Benodigd Bouwkundig


- gevelmetselwerk, akoestisch, baksteen >100mm
- gevelmetselwerk, akoestisch, baksteen >100mm
- gevelmetselwerk, materiaal en af- en afbouw volgens EPS-berekening en details
- buitenspouwlaten schuifgevel, sub met afbouwstrips
- buitenspouwlaten schuifgevel, sub met afbouwstrips
- dragende b.b.w. balkonwanden, <=200/250mm, vips, spg, contr.
- kalksandsteen binnenwand, <=100mm (bergingswand)
- vloer op isolatie (25/500), <=100mm (schuifwand)
- lichte scheidingwand, <=100mm (binnenwand appartement)
- woningsscheidende wand, metselwerk, d=205mm
- veroorzaken t.b.v. elektr., metselwerk, d=57,5mm
- rookmelder conform NEN 2555.
- (binnenwanden v1 1m V5 v.v. vrijloopdrager op rookmelder)
- noodoverstort 430x50mm (2x strek)
- aantallen en posities conform spg constructie
- deur: van binnen tot te openen zonder sleutel (draaiknopcylinder) en is zelfsluitend
- deur: is voorzien van paniekafsluiting (paniekslot), met draairichting in vluchtrichting
- V vluchtdoor
- schachten worden 60mm W60B0 uitgevoerd

Project: 104, Rotterdam, Koningplein
Omschrijving: 68 Huisreguleringen
Opdrachtgever: Ter Steege Bouw Vastgoed bv
Onderwerp: 2de Verdieping & 3de Verdieping
Datum: 27-05-2017
Tekenings: F5201



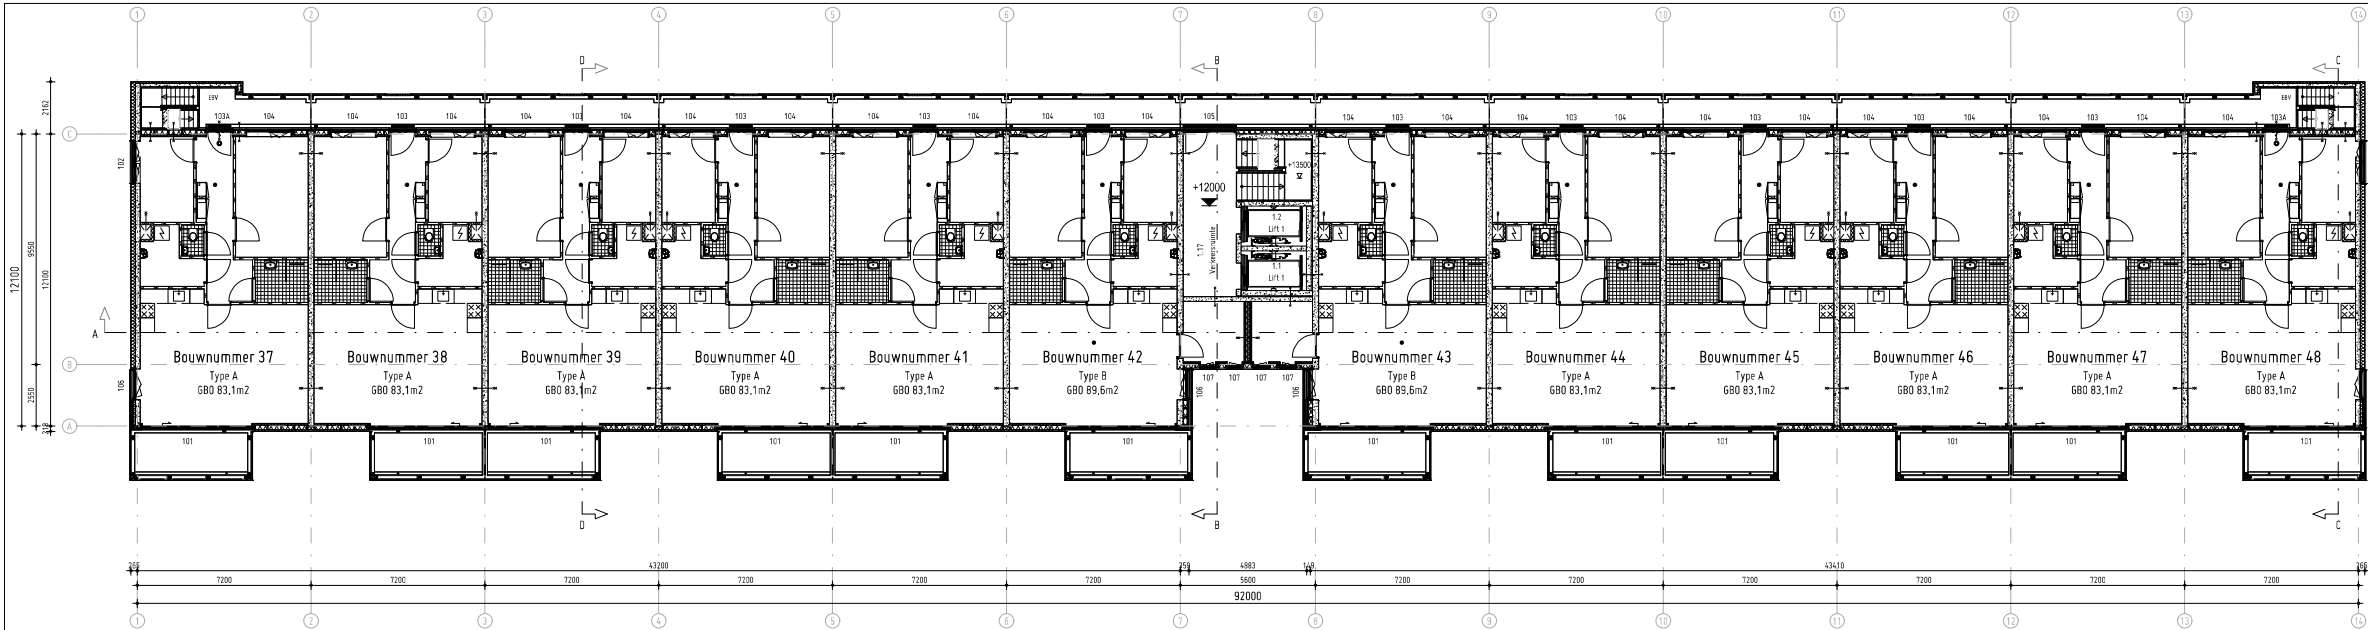

4de Verdieping
12000+P

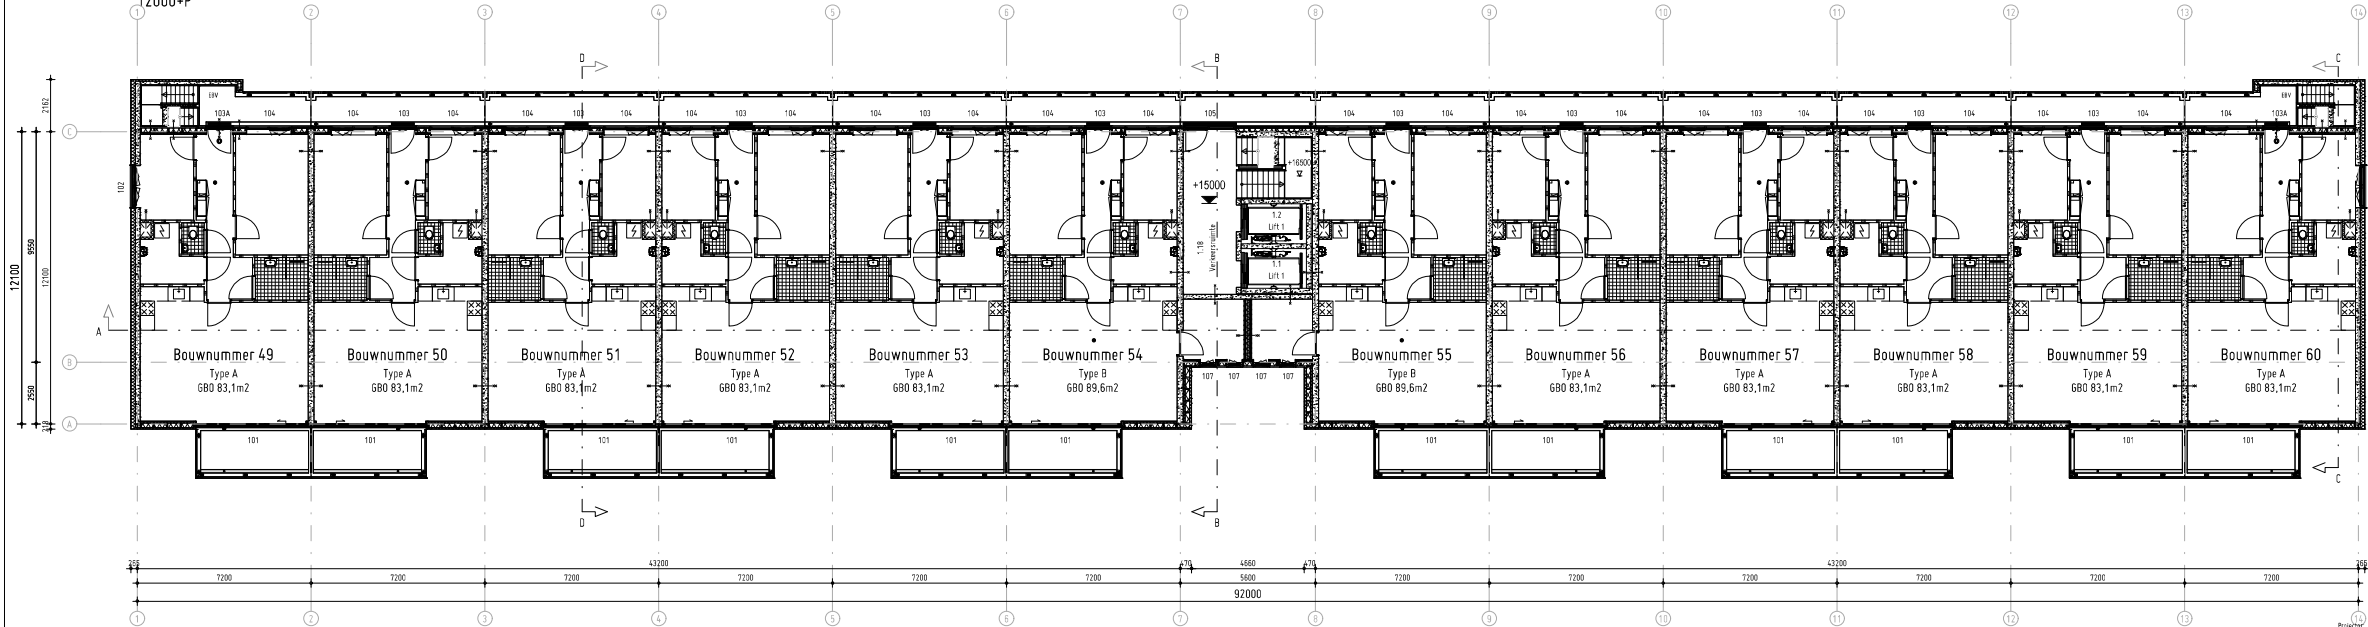

5de Verdieping
15000+P

Woningdifferentiatie

	Type A	Type B	Type C	Type D	Totaal
Begane grond	0	0	0	0	0
1ste Verdieping	12	0	0	0	12
2de Verdieping	10	2	0	0	12
3de Verdieping	10	2	0	0	12
4de Verdieping	10	2	0	0	12
5de Verdieping	10	2	0	0	12
6de Verdieping	0	0	6	2	8

Bevoegd Bouwkundig

- V vluchtdoor
- schuifwanden van 60mm WB800 uitgeroerd

Project:
Project:
Ontwerp:
Opdrachtgever:
Onderwerp:

10k
Nederland, Rotterdam
60 Huisoppartementen
Te Sleepen Bouw Vastgoed
Bijzondere verkoop
4de Verdieping & 5de Verdieping
Dit is het


Schaal:
Formaat:
Datum:
Gewicht:

As is
100 x 100
27-05-2017
0-23-11-2017

Tekening:
F5202




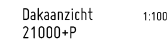

	Type A	Type B	Type C	Type D	Total
Begane grond	0	0	0	0	0
1ste Verdieping	12	0	0	0	12
2de Verdieping	10	2	0	0	12
3de Verdieping	10	2	0	0	12
4de Verdieping	10	2	0	0	12
5de Verdieping	10	2	0	0	12
6de Verdieping	0	0	6	2	8
	52	8	6	2	68

Schaal: As indicated
Formaat: 1189 x 594
Datum: 27-03-2017
Gewijzigd: 0 23-11-2017

Tekening: F5203

NN