


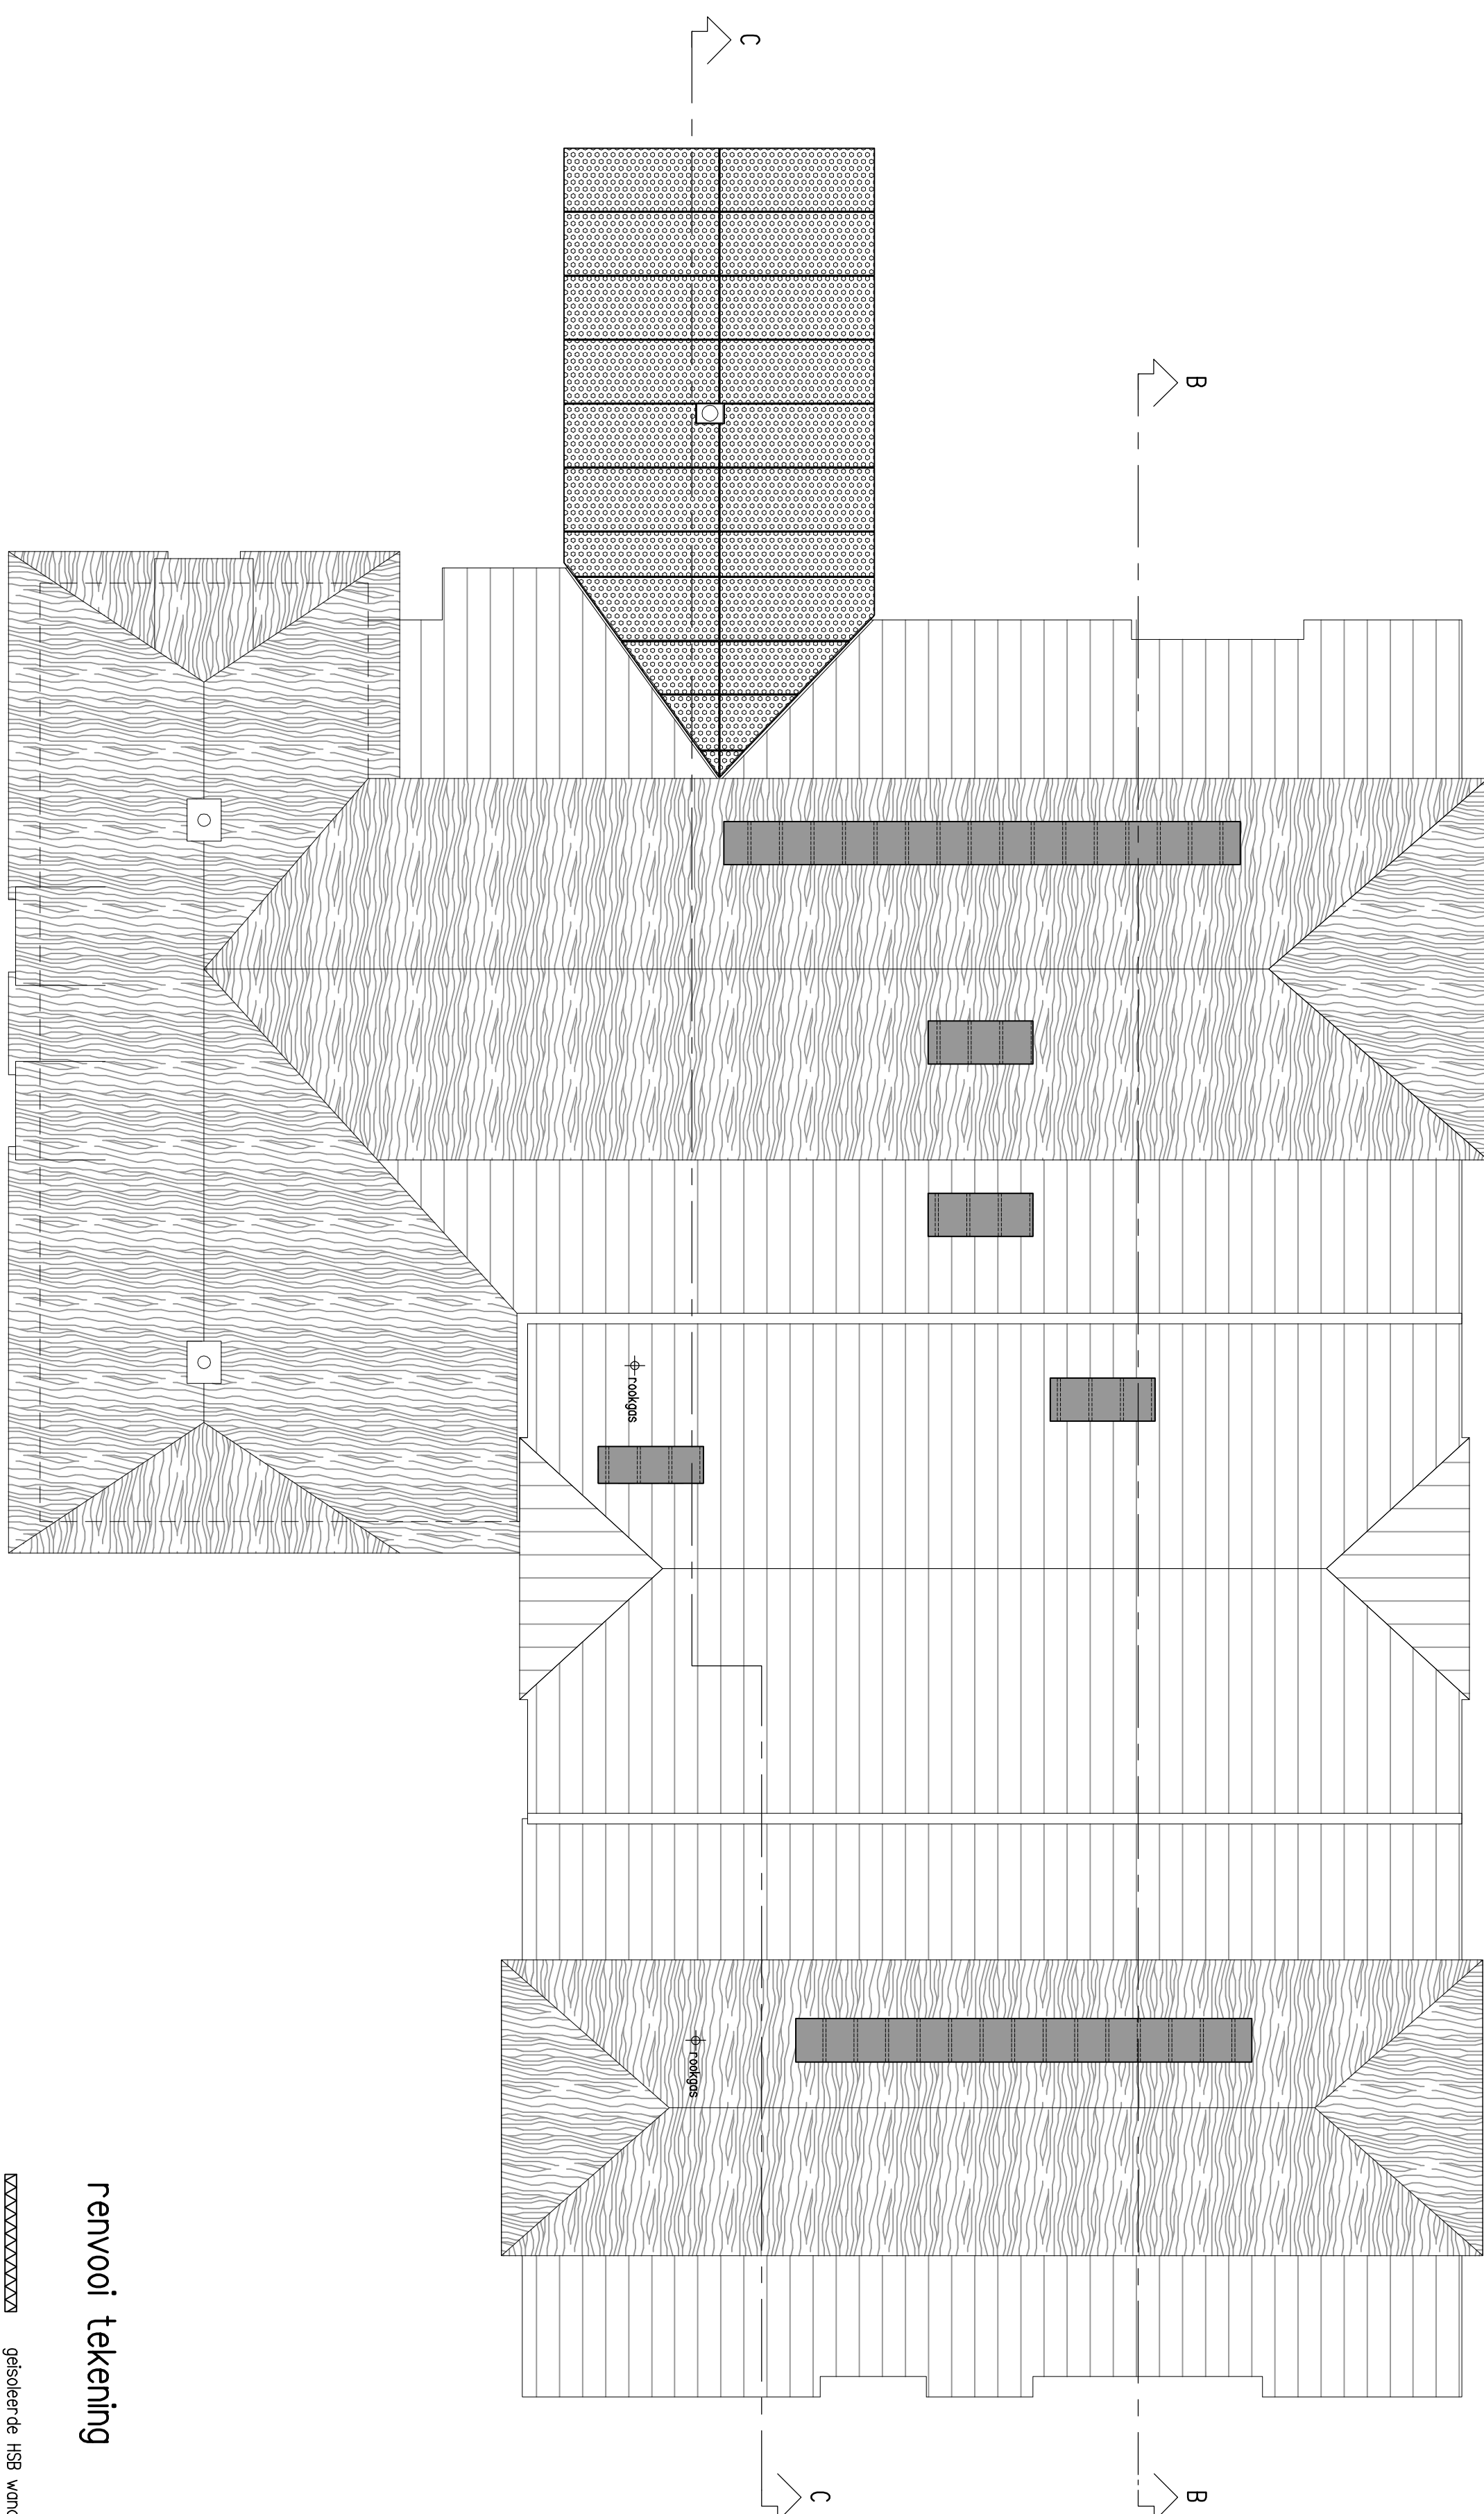
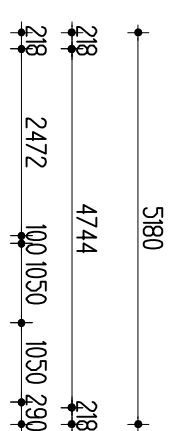


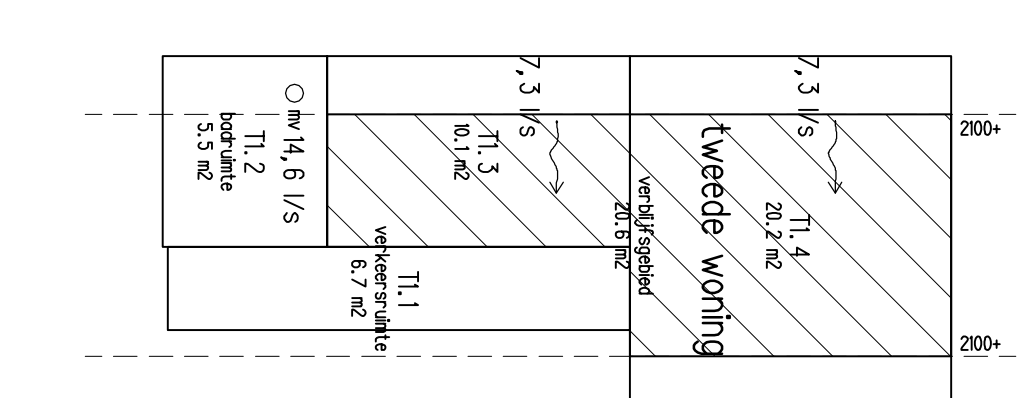

Dak nieuw

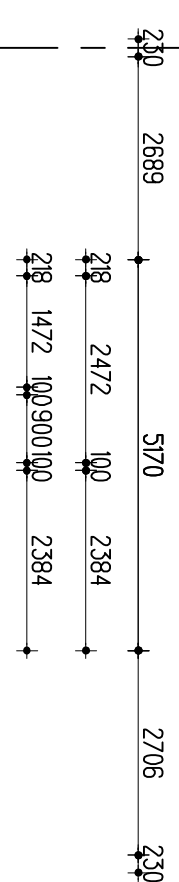

oppervlaktes + ventilatie verdieping

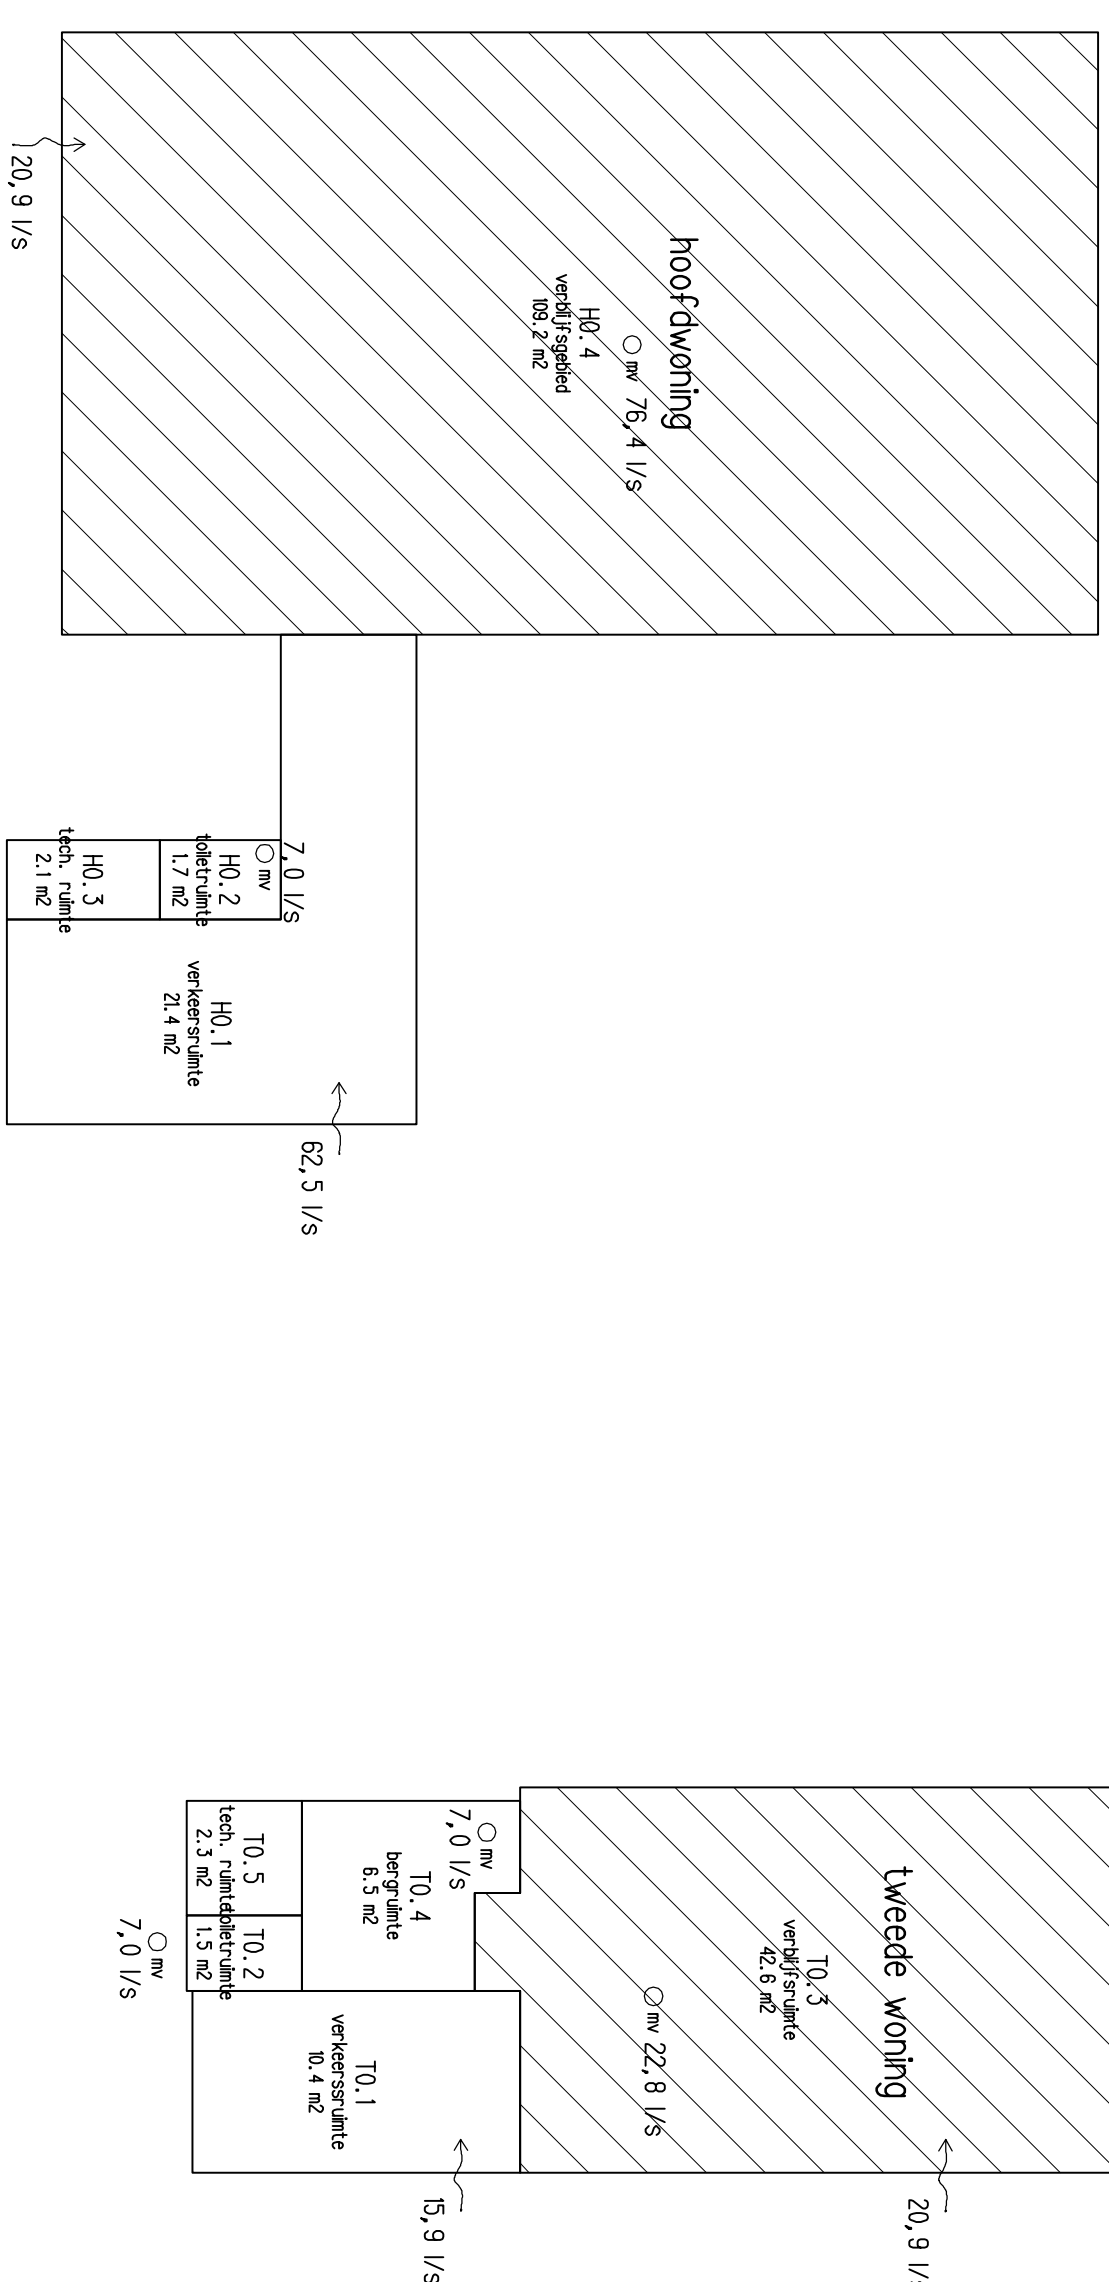

Begane grond nieuw

oppervlaktes + ventilatie begane grond

[illegible]