




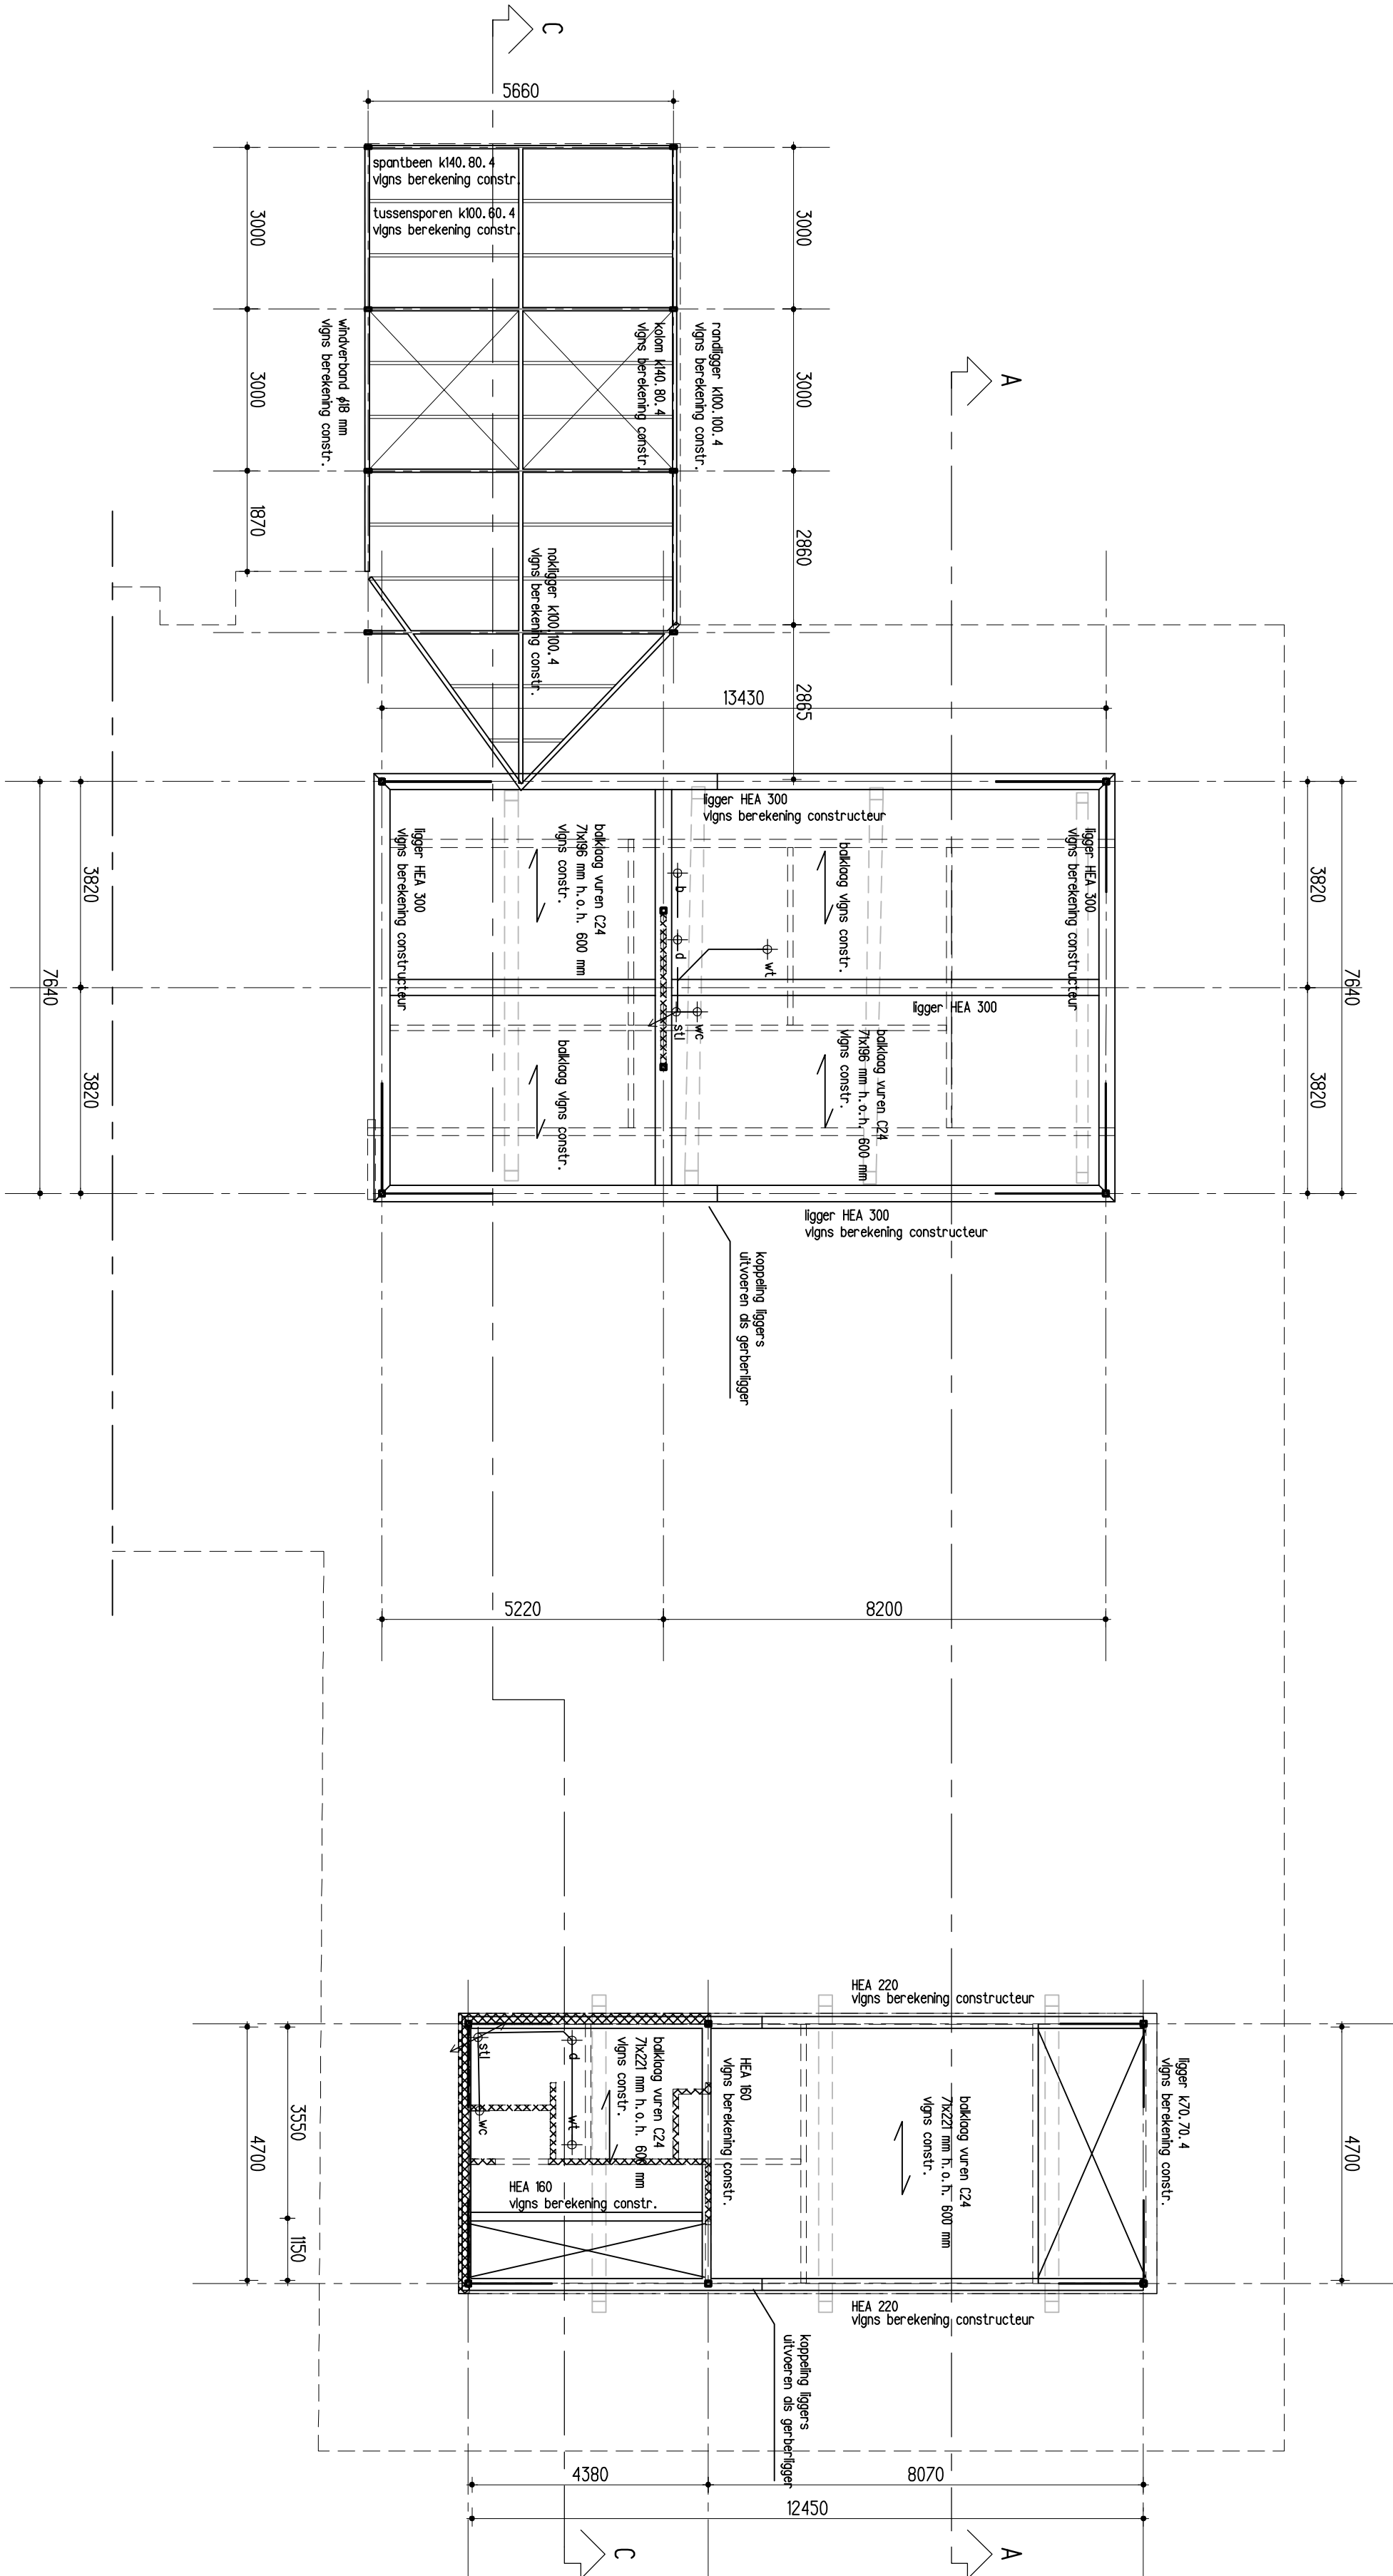


verdiepingsvloer / terrasoverkapping

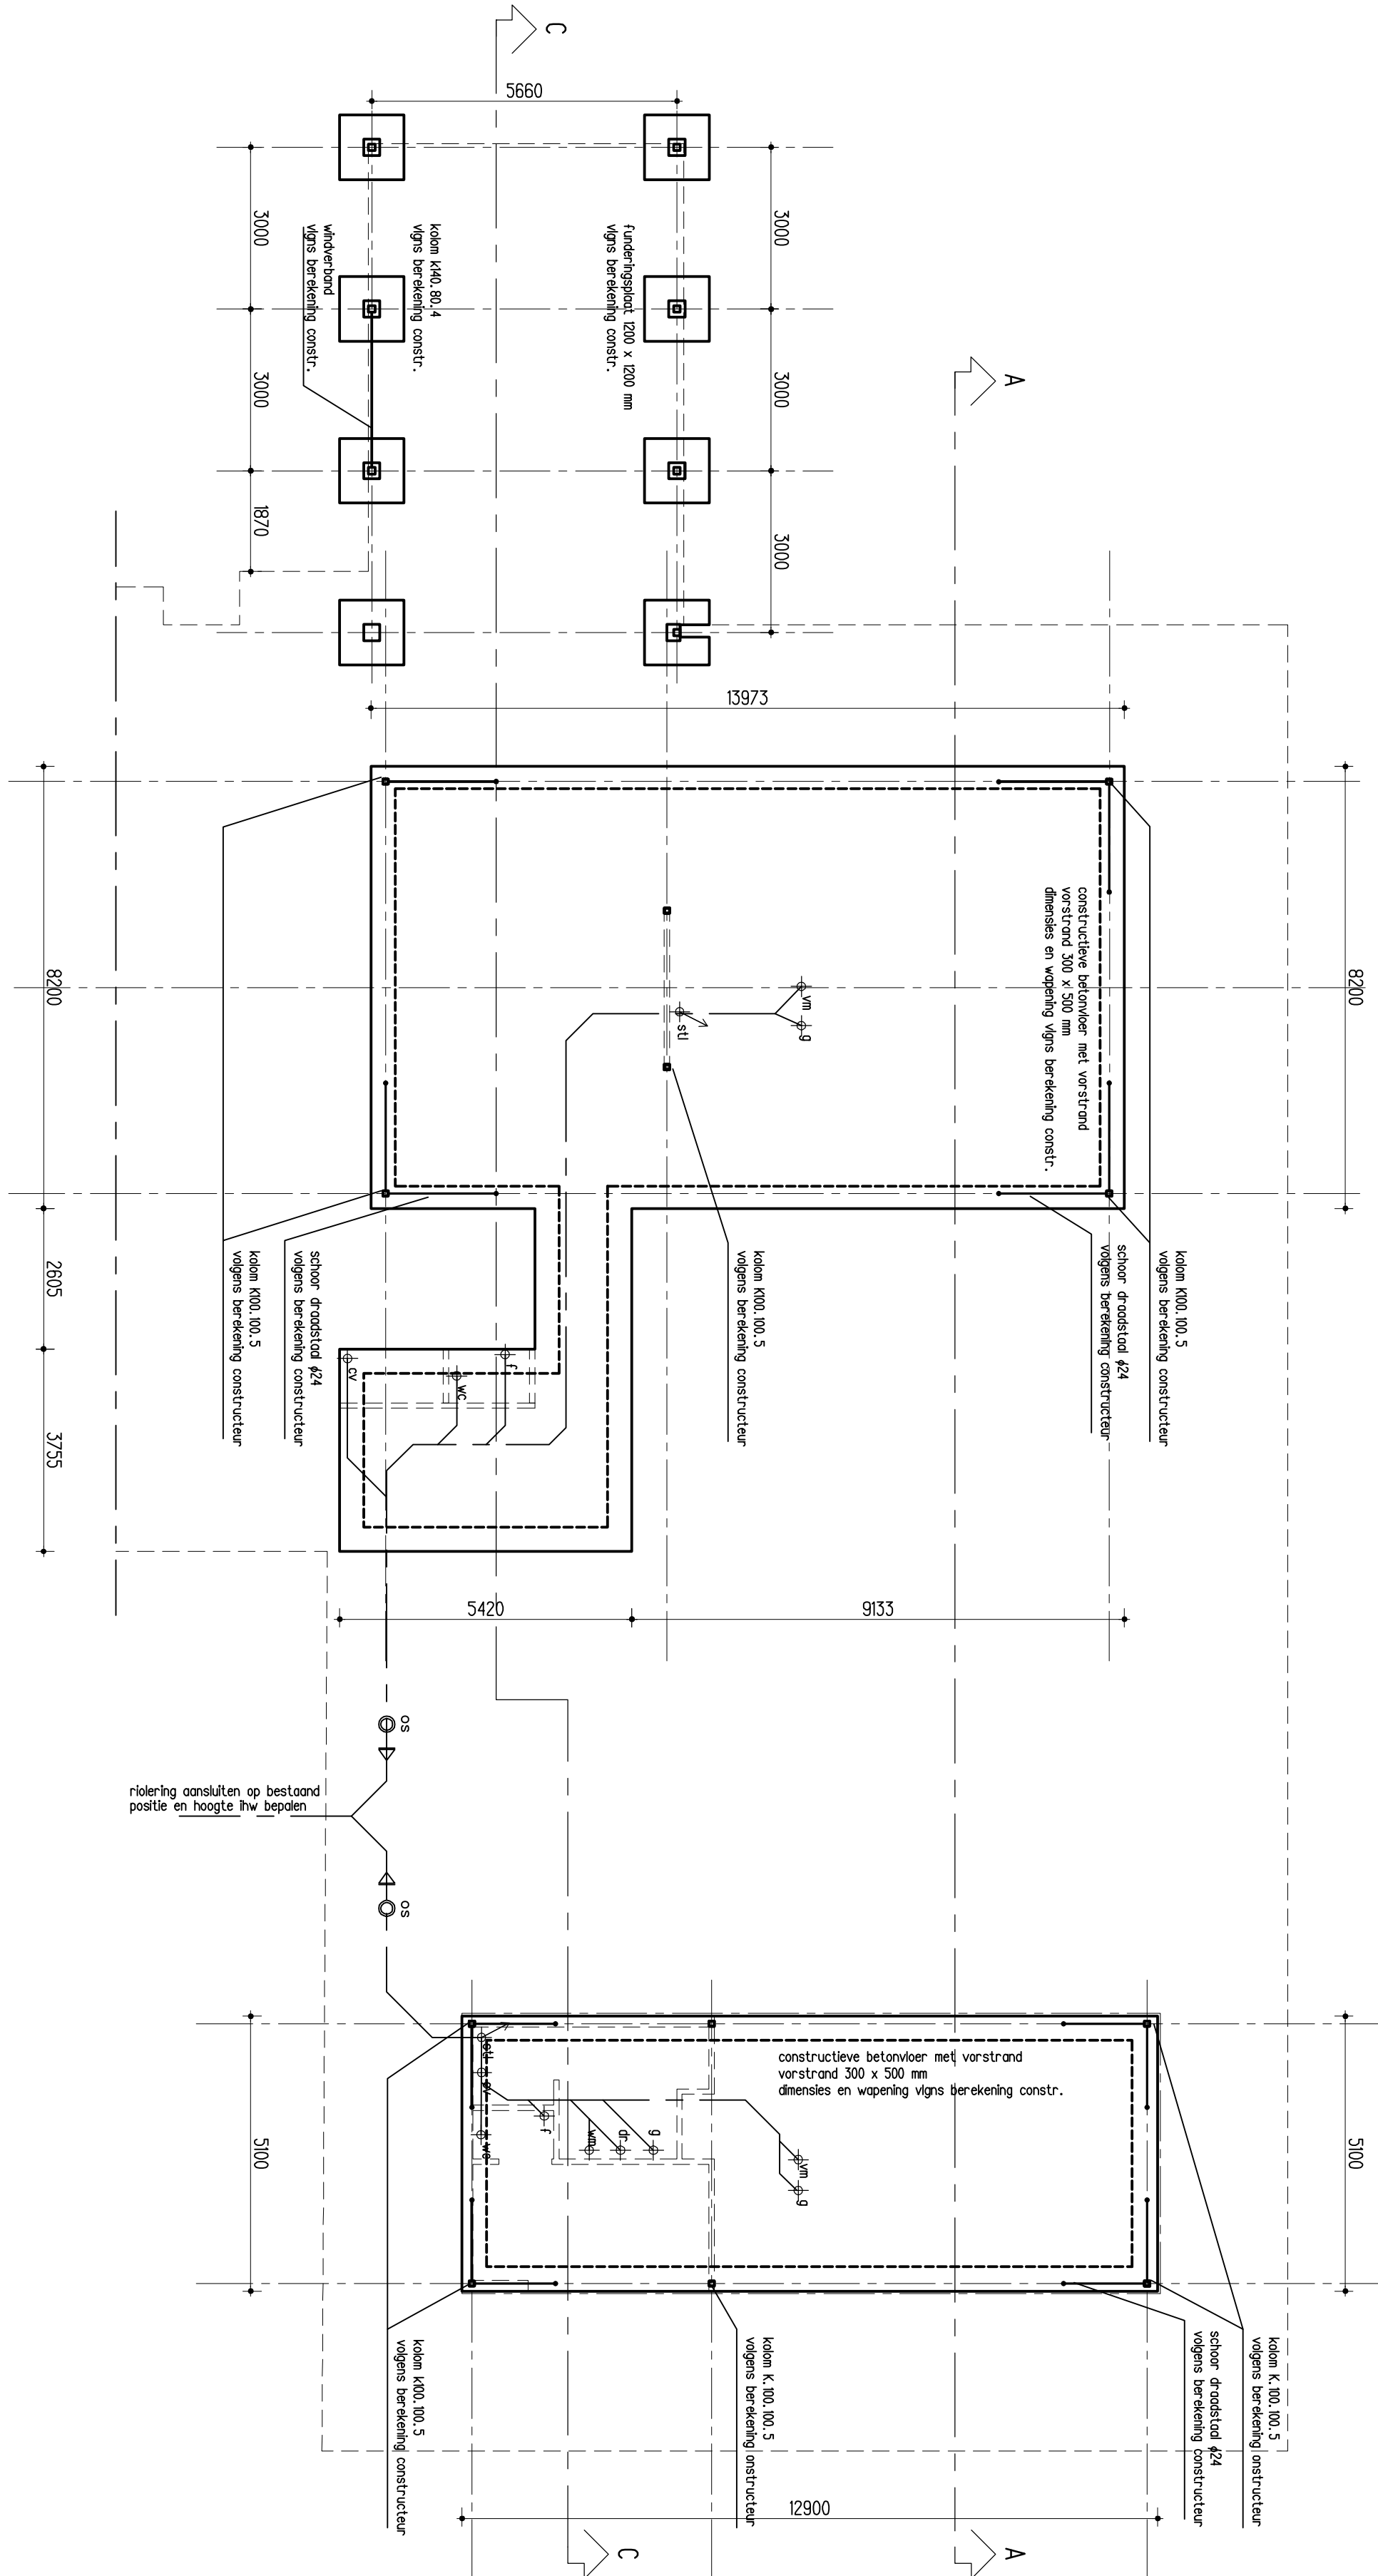

fundering / begane grondvloer

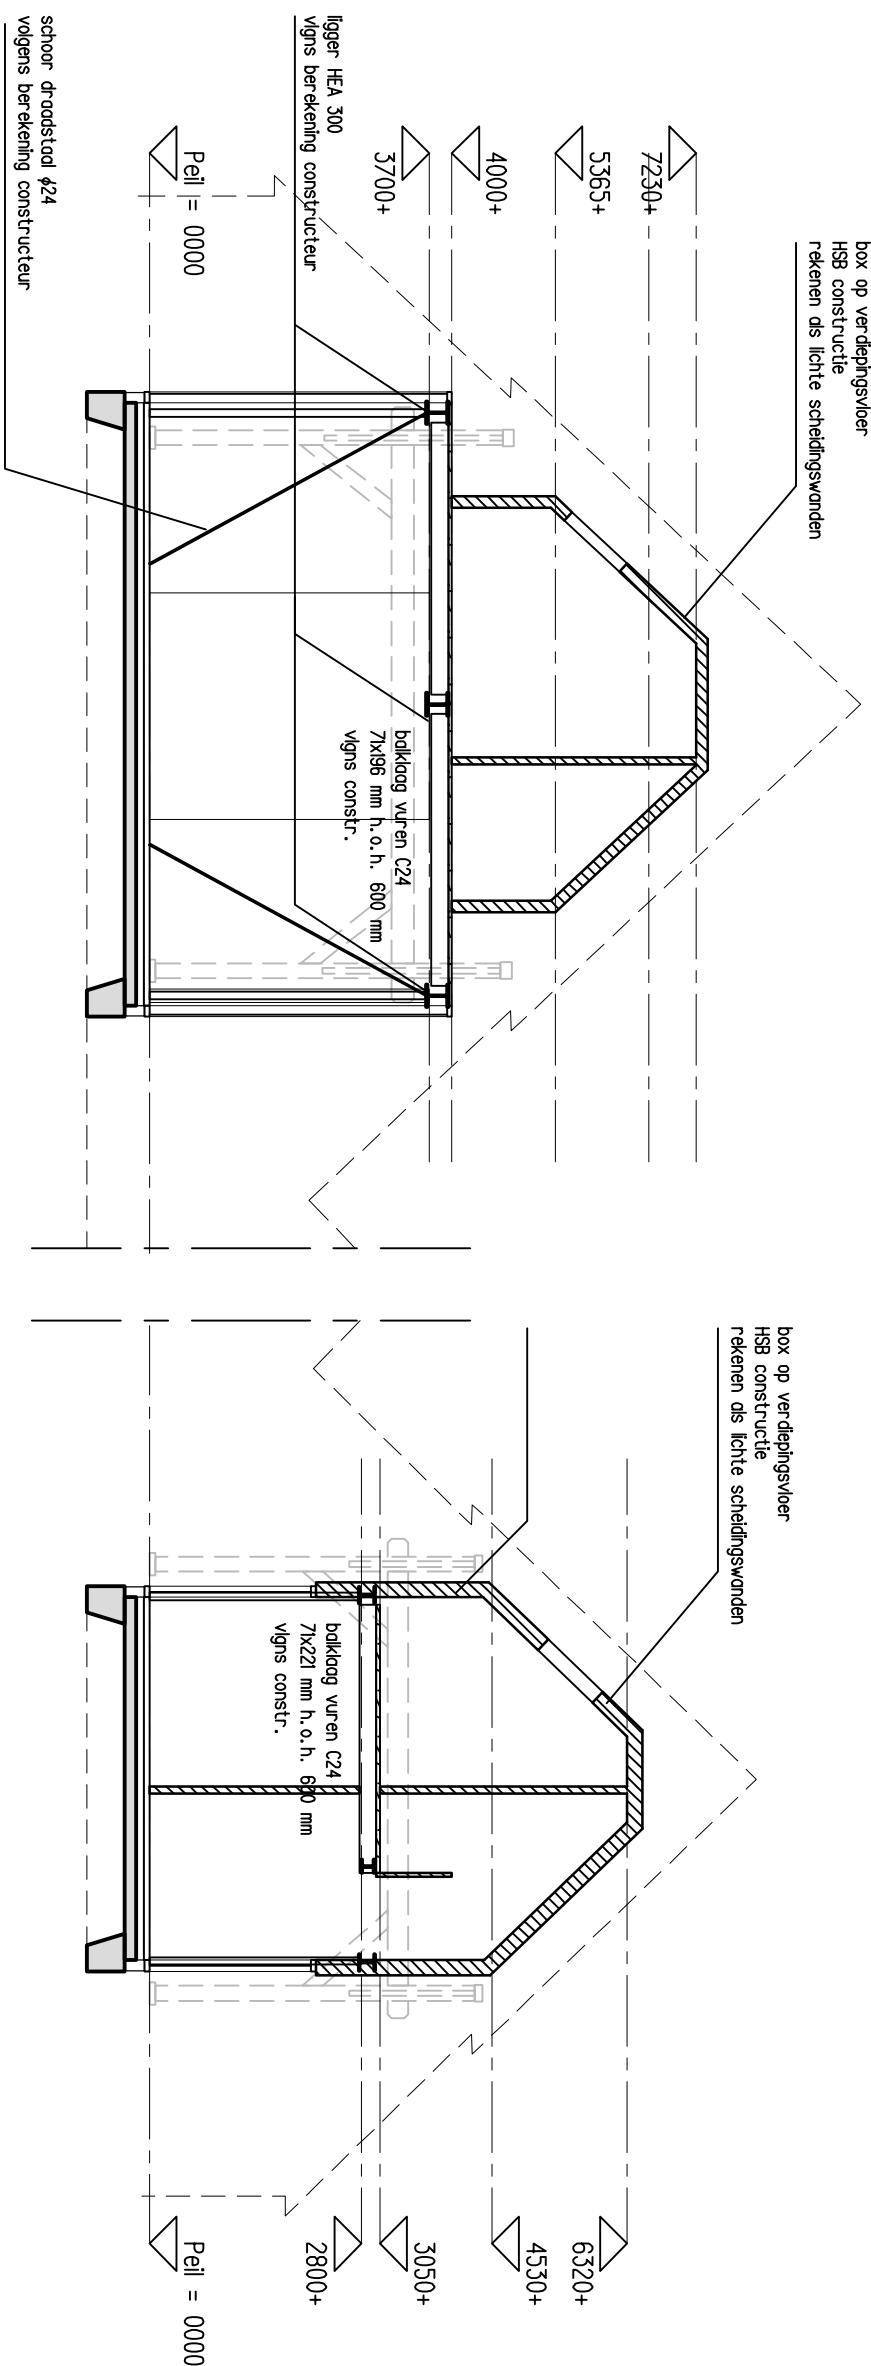

doorsnede C-C

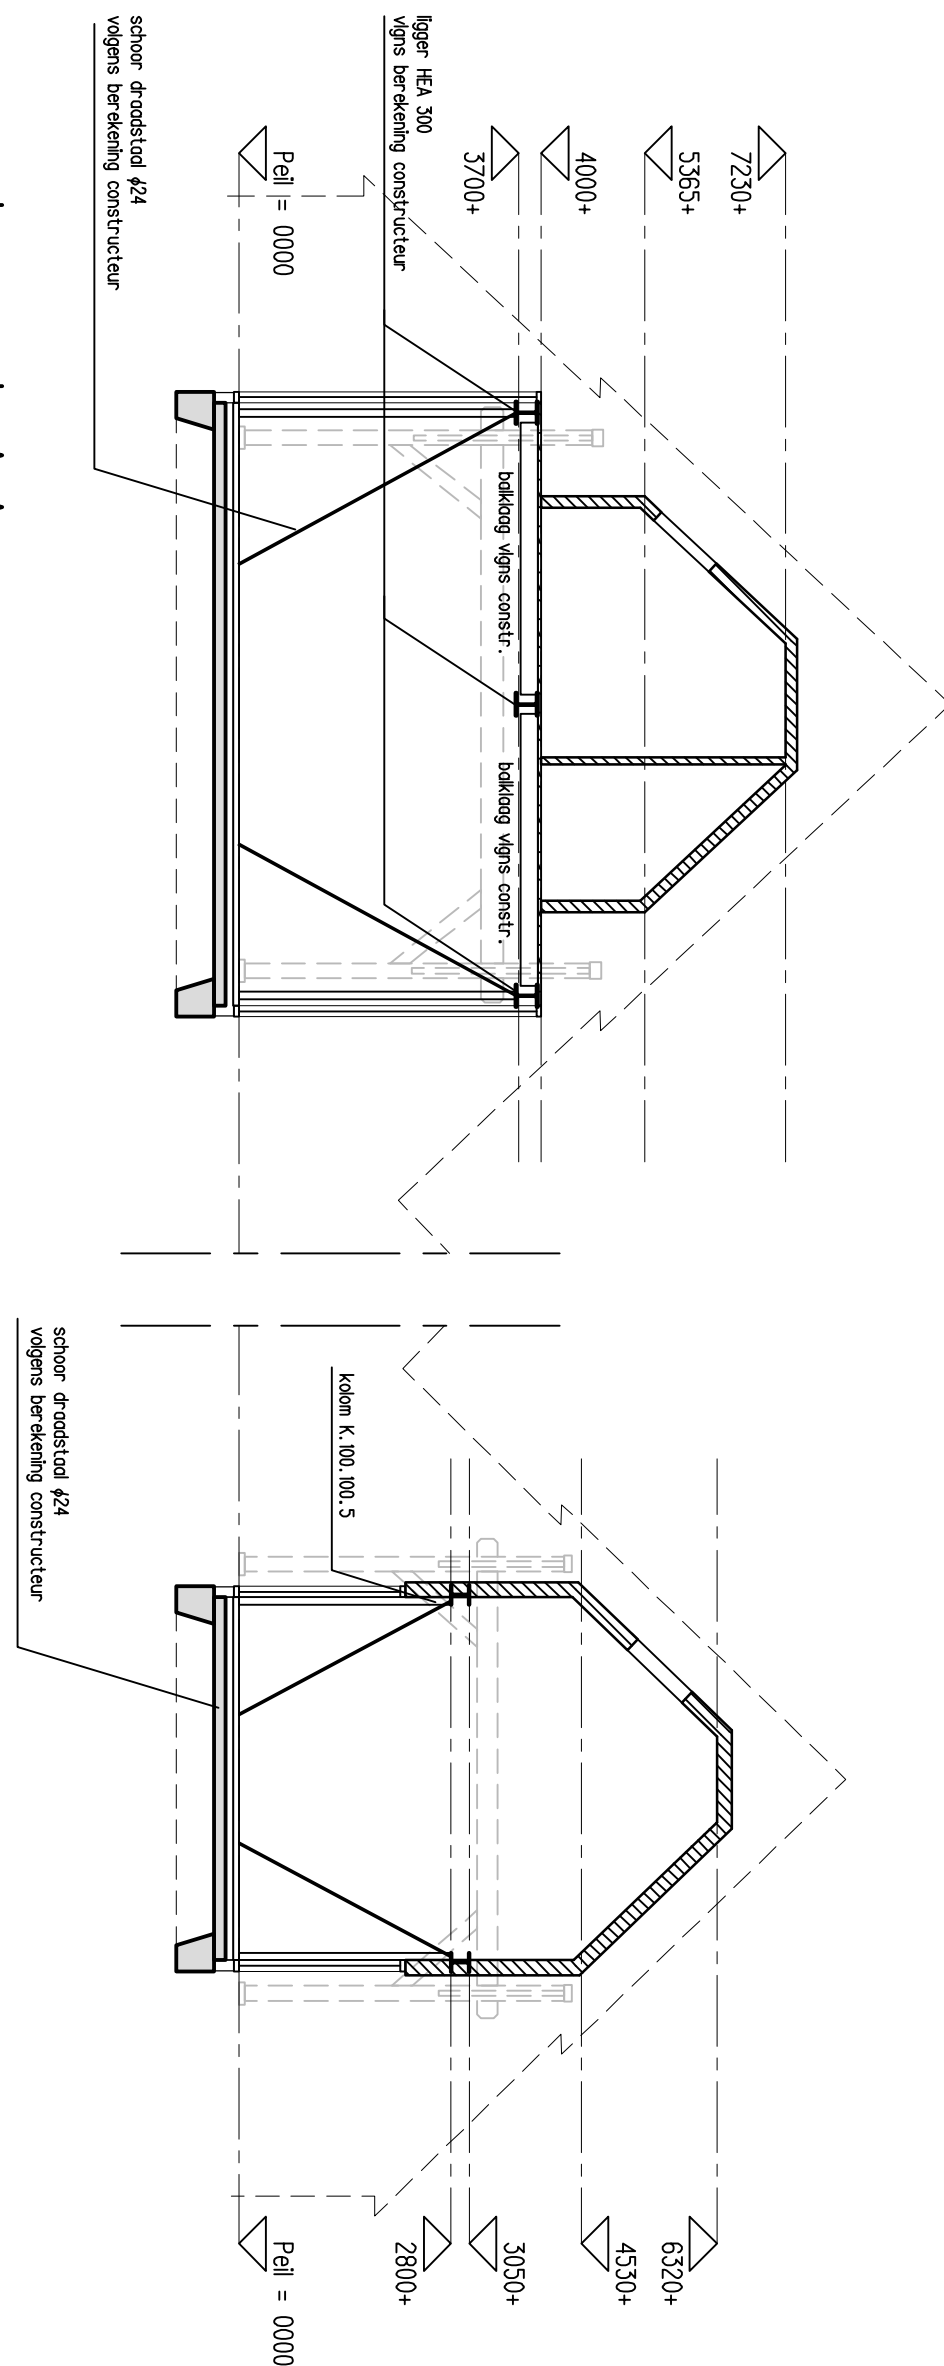

doorsnede A-A

riolering







OPDRACHTGEVER	Fam. Arts	GEWELDIGD
WERK	Lamstraat 14 Toddljk	
ONDEREEL	omgevingsvergunning	
	technisch blad	
SCHAAL 1:100	FIRM AI	GETEK RK
		ARCH WR
		DATUM 05-10-2017
		RK 16-01-2018 1
		WERK 1609
		TO-05 1