

D = Detailtekening	datum definitief	21-01-2018	1 : 50	38014	V 001
B = Bestek	projectnummer				
V = Vormwerk	school				

Nieuwbouw brug langs de Echterbaan ter hoogte van Hotel Restaurant Schinvelderveve constructieoverzicht Brugdek, drager en fundering + principe details



Schinveld
 Adviesbureau Cordewener
 adres: Boskruik 7 6372XK Landgraaf
 tel: +31 (0)45 - 563 02 48
 e-mail: info@adviesbureau-cordewener.nl
 web: www.adviesbureau-cordewener.nl



Fundering:
 Fundering ontwerpen op vaste grondslag volgens funderingsadvies GRONDONDERZOEK EN FUNDERINGSADVIES
 Funderingsroten minimaal dik 300mm
 Fundamenteel indien van toepassing minimaal dik 250mm

Algemeen:
 uitzetten volgens tekening architect
 metselwerk draaien volgens opgegeven steenleverancier niet dragende binnenvoeren tekenen vgs details leverancier
 beton en stalen latten glijdend opleggen

Algemeen: Staalconstructie
 maten in mm
 oplegging L-latten min. 100mm indien niet anders aangegeven
 Staalwelding F450 (S235JR) m.u.v. kokers F450 (S275J2G3)
 Boutwelding (4.6)
 Ankerwelding (4.6)
 Lassen a=4 indien niet anders vermeld
 Geëtikete liggers volledig doorslaan
 Staalconstructies thermisch verzinken conform bestek
 st. kokers in spouw thermisch verzinken
 Onderstopmortel : krimparme mortel K30

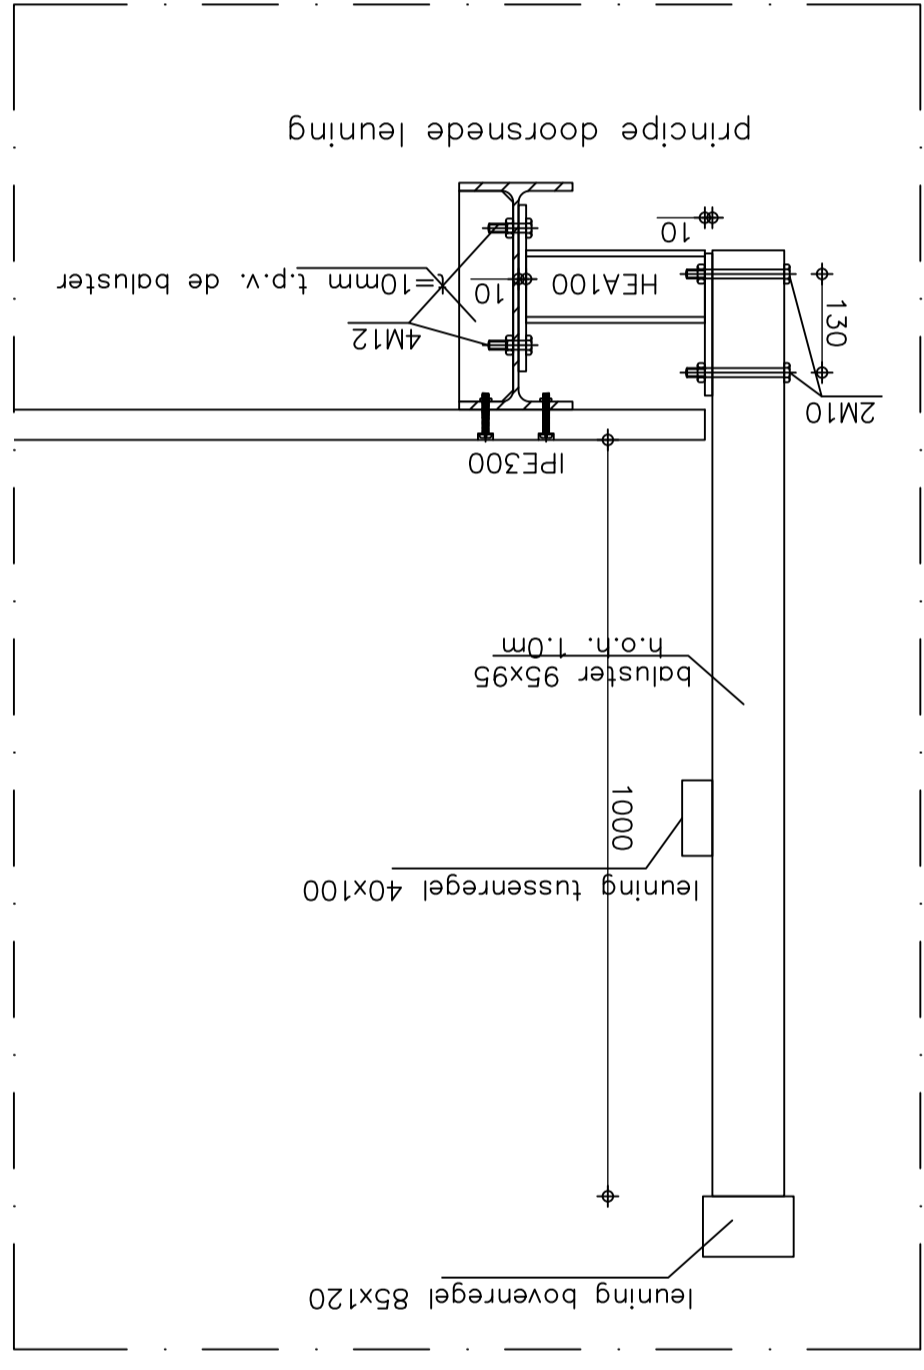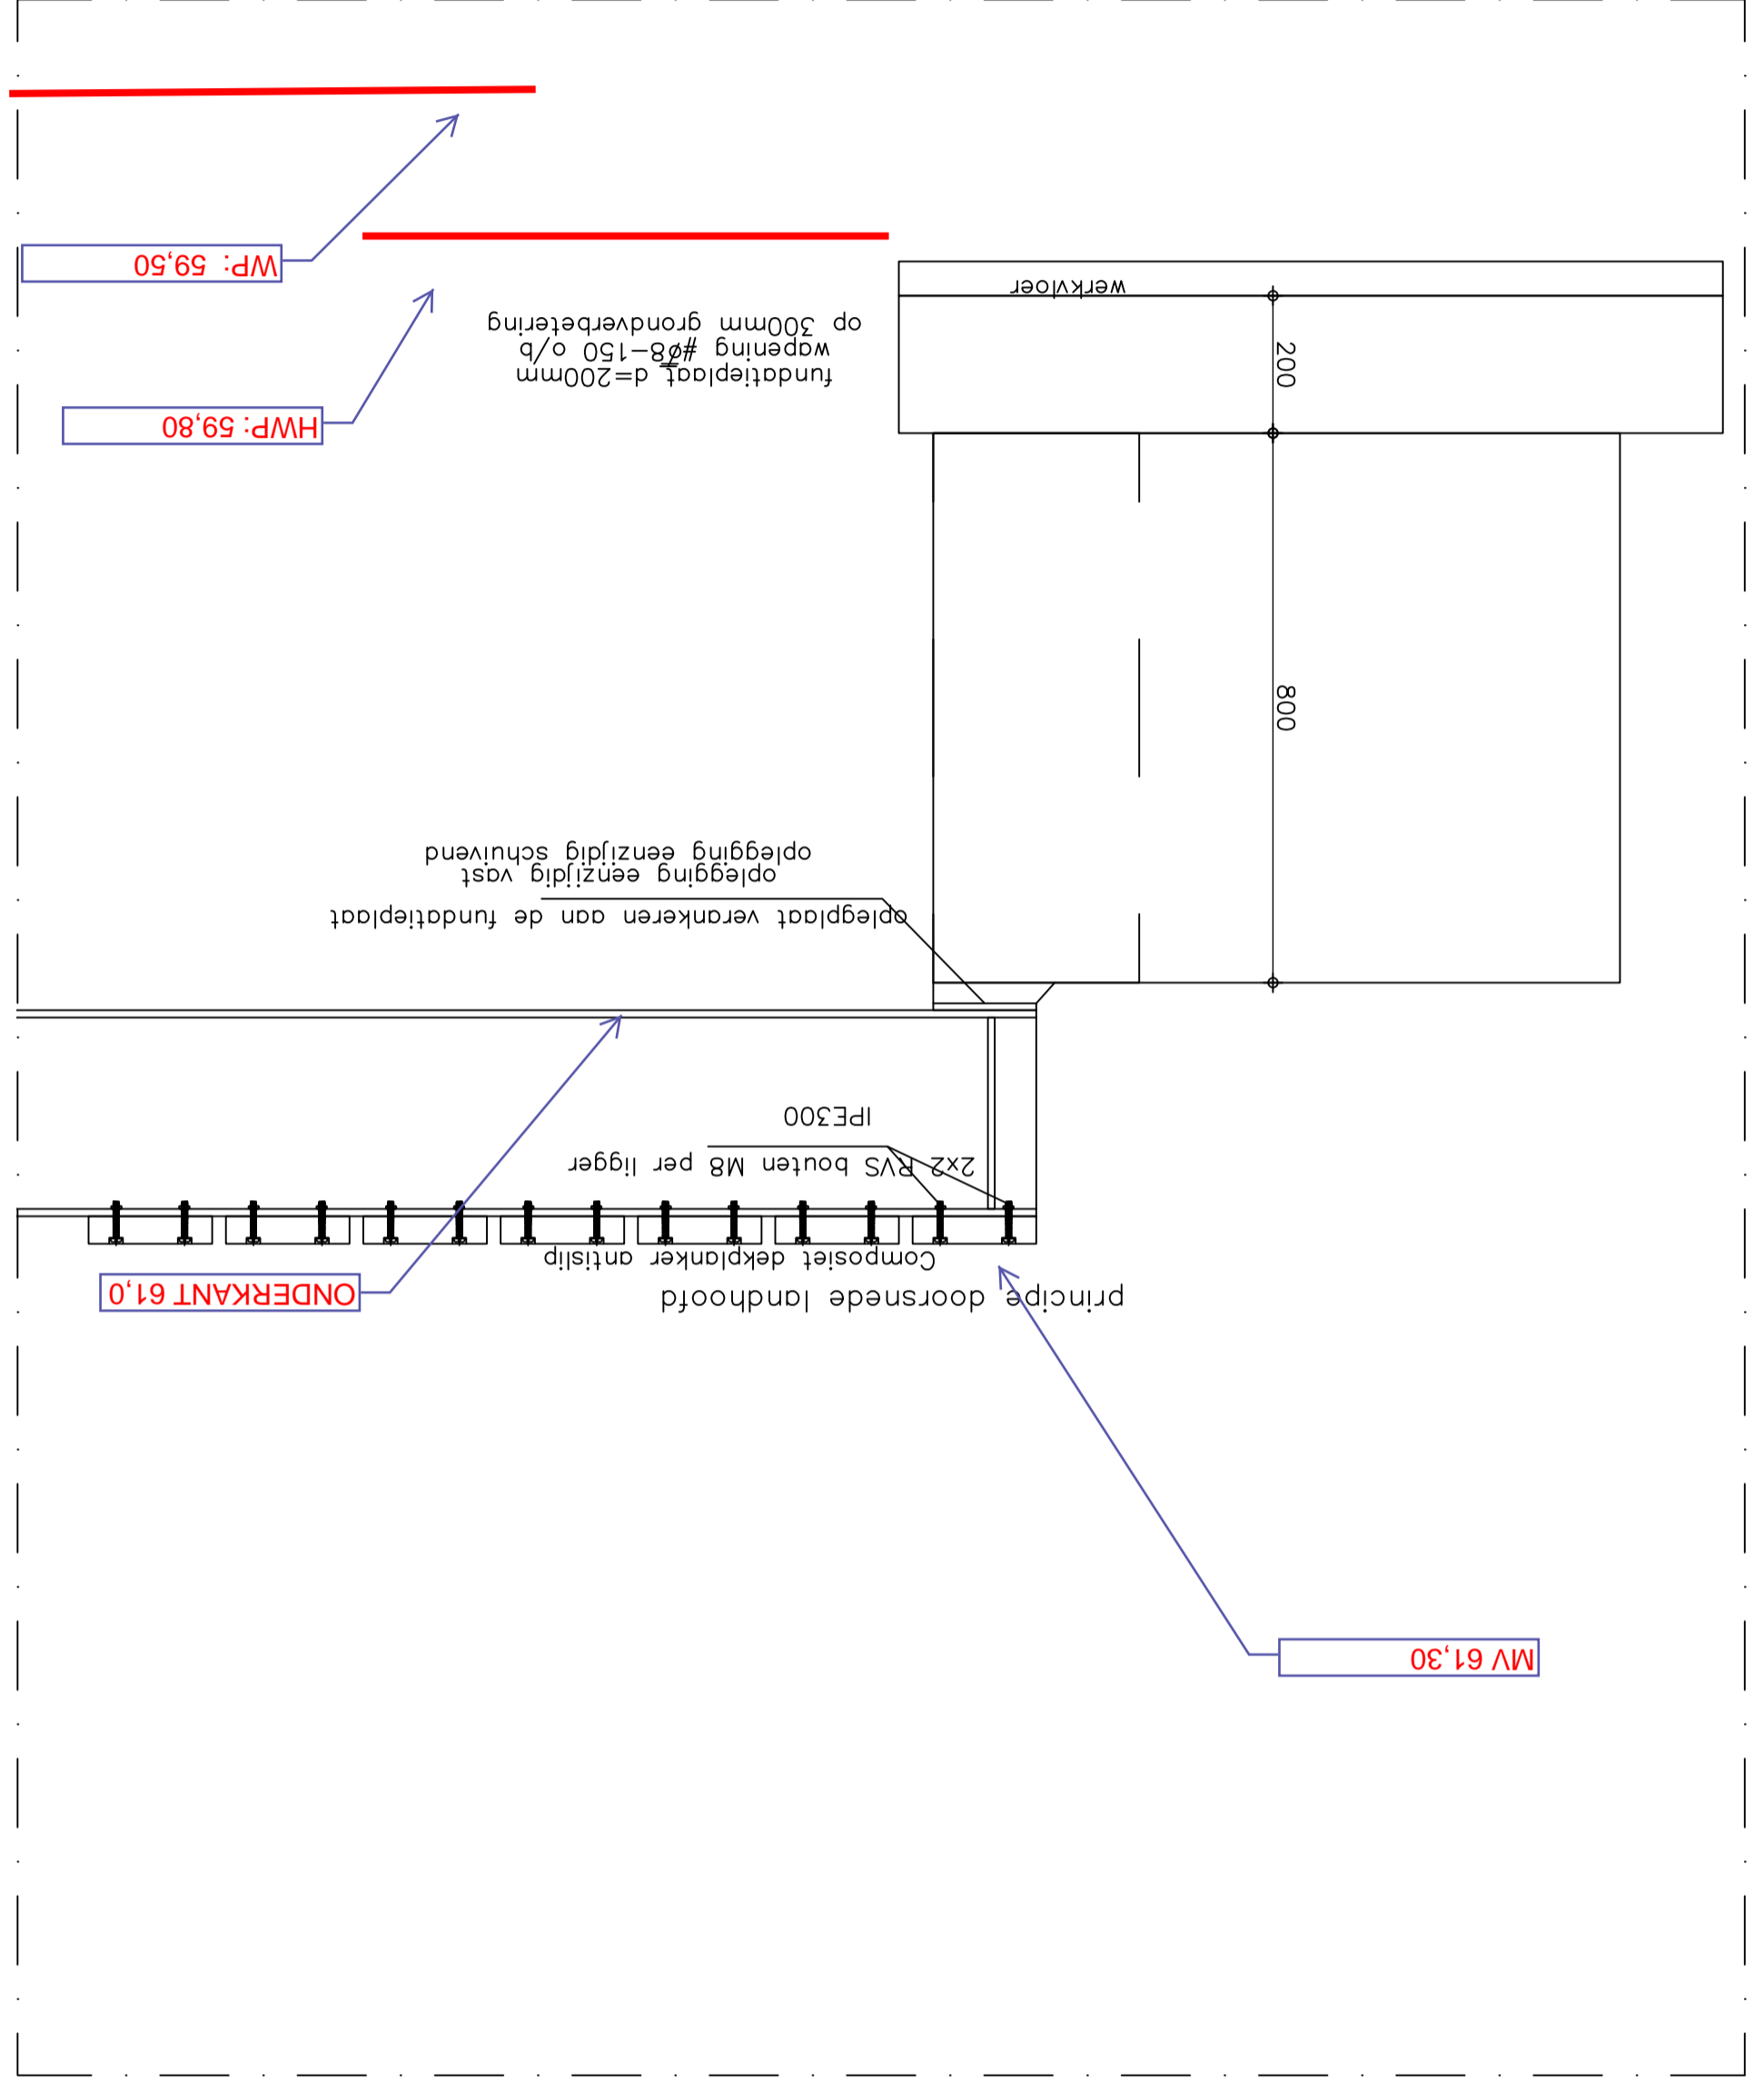

ALGEMENE GEGEVENS :	
CEMENTTYPE	: <input type="checkbox"/> CEM I <input type="checkbox"/> CEM II <input type="checkbox"/> CEM III <input type="checkbox"/> LH <input type="checkbox"/> HS
STERKTEKLASSE	: <input type="checkbox"/> 32,5 <input type="checkbox"/> 42,5 <input type="checkbox"/> 52,5
STERKTEONTWIKKELING	: R
BETON	: UITVOERING VLG. NEN 6720, NEN-EN 206-1, NEN 8005, NEN 6720, NEN 6720, NEN-EN 206-1, NEN 8005, NEN 6720, NEN 6720, NEN-EN 206-1, NEN 8005, NEN 6720
STERKTEKLASSE	: <input type="checkbox"/> C12/15 <input type="checkbox"/> C20/25 <input type="checkbox"/> C25/30 <input type="checkbox"/> C30/37 <input type="checkbox"/> C35/45 <input type="checkbox"/> C40/50 <input type="checkbox"/> C45/55 <input type="checkbox"/> C50/60
MILIEUKLASSE	: <input type="checkbox"/> X0 <input type="checkbox"/> X1 <input type="checkbox"/> X2 <input type="checkbox"/> X3 <input type="checkbox"/> X4
WAPENING	: F8b 500 HKN (gepunte wapeningsnetten)
BETONDEKKING OP BUITENSTE WAPENING (mm)	: <input type="checkbox"/> X0 <input type="checkbox"/> X1 <input type="checkbox"/> X2 <input type="checkbox"/> X3 <input type="checkbox"/> X4
WANDEN	: <input type="checkbox"/> 25
VOEREN	: <input type="checkbox"/> 25
BALKEN	: <input type="checkbox"/> 35
WAPENING	: <input type="checkbox"/> 10 <input type="checkbox"/> 12 <input type="checkbox"/> 14 <input type="checkbox"/> 16 <input type="checkbox"/> 18 <input type="checkbox"/> 20 <input type="checkbox"/> 22 <input type="checkbox"/> 25 <input type="checkbox"/> 28 <input type="checkbox"/> 32 <input type="checkbox"/> 36 <input type="checkbox"/> 40 <input type="checkbox"/> 45 <input type="checkbox"/> 50 <input type="checkbox"/> 56 <input type="checkbox"/> 63 <input type="checkbox"/> 70 <input type="checkbox"/> 78 <input type="checkbox"/> 86 <input type="checkbox"/> 95 <input type="checkbox"/> 105 <input type="checkbox"/> 115 