


ZIE BLADNUMMER 340312-EHV-316-T050-1

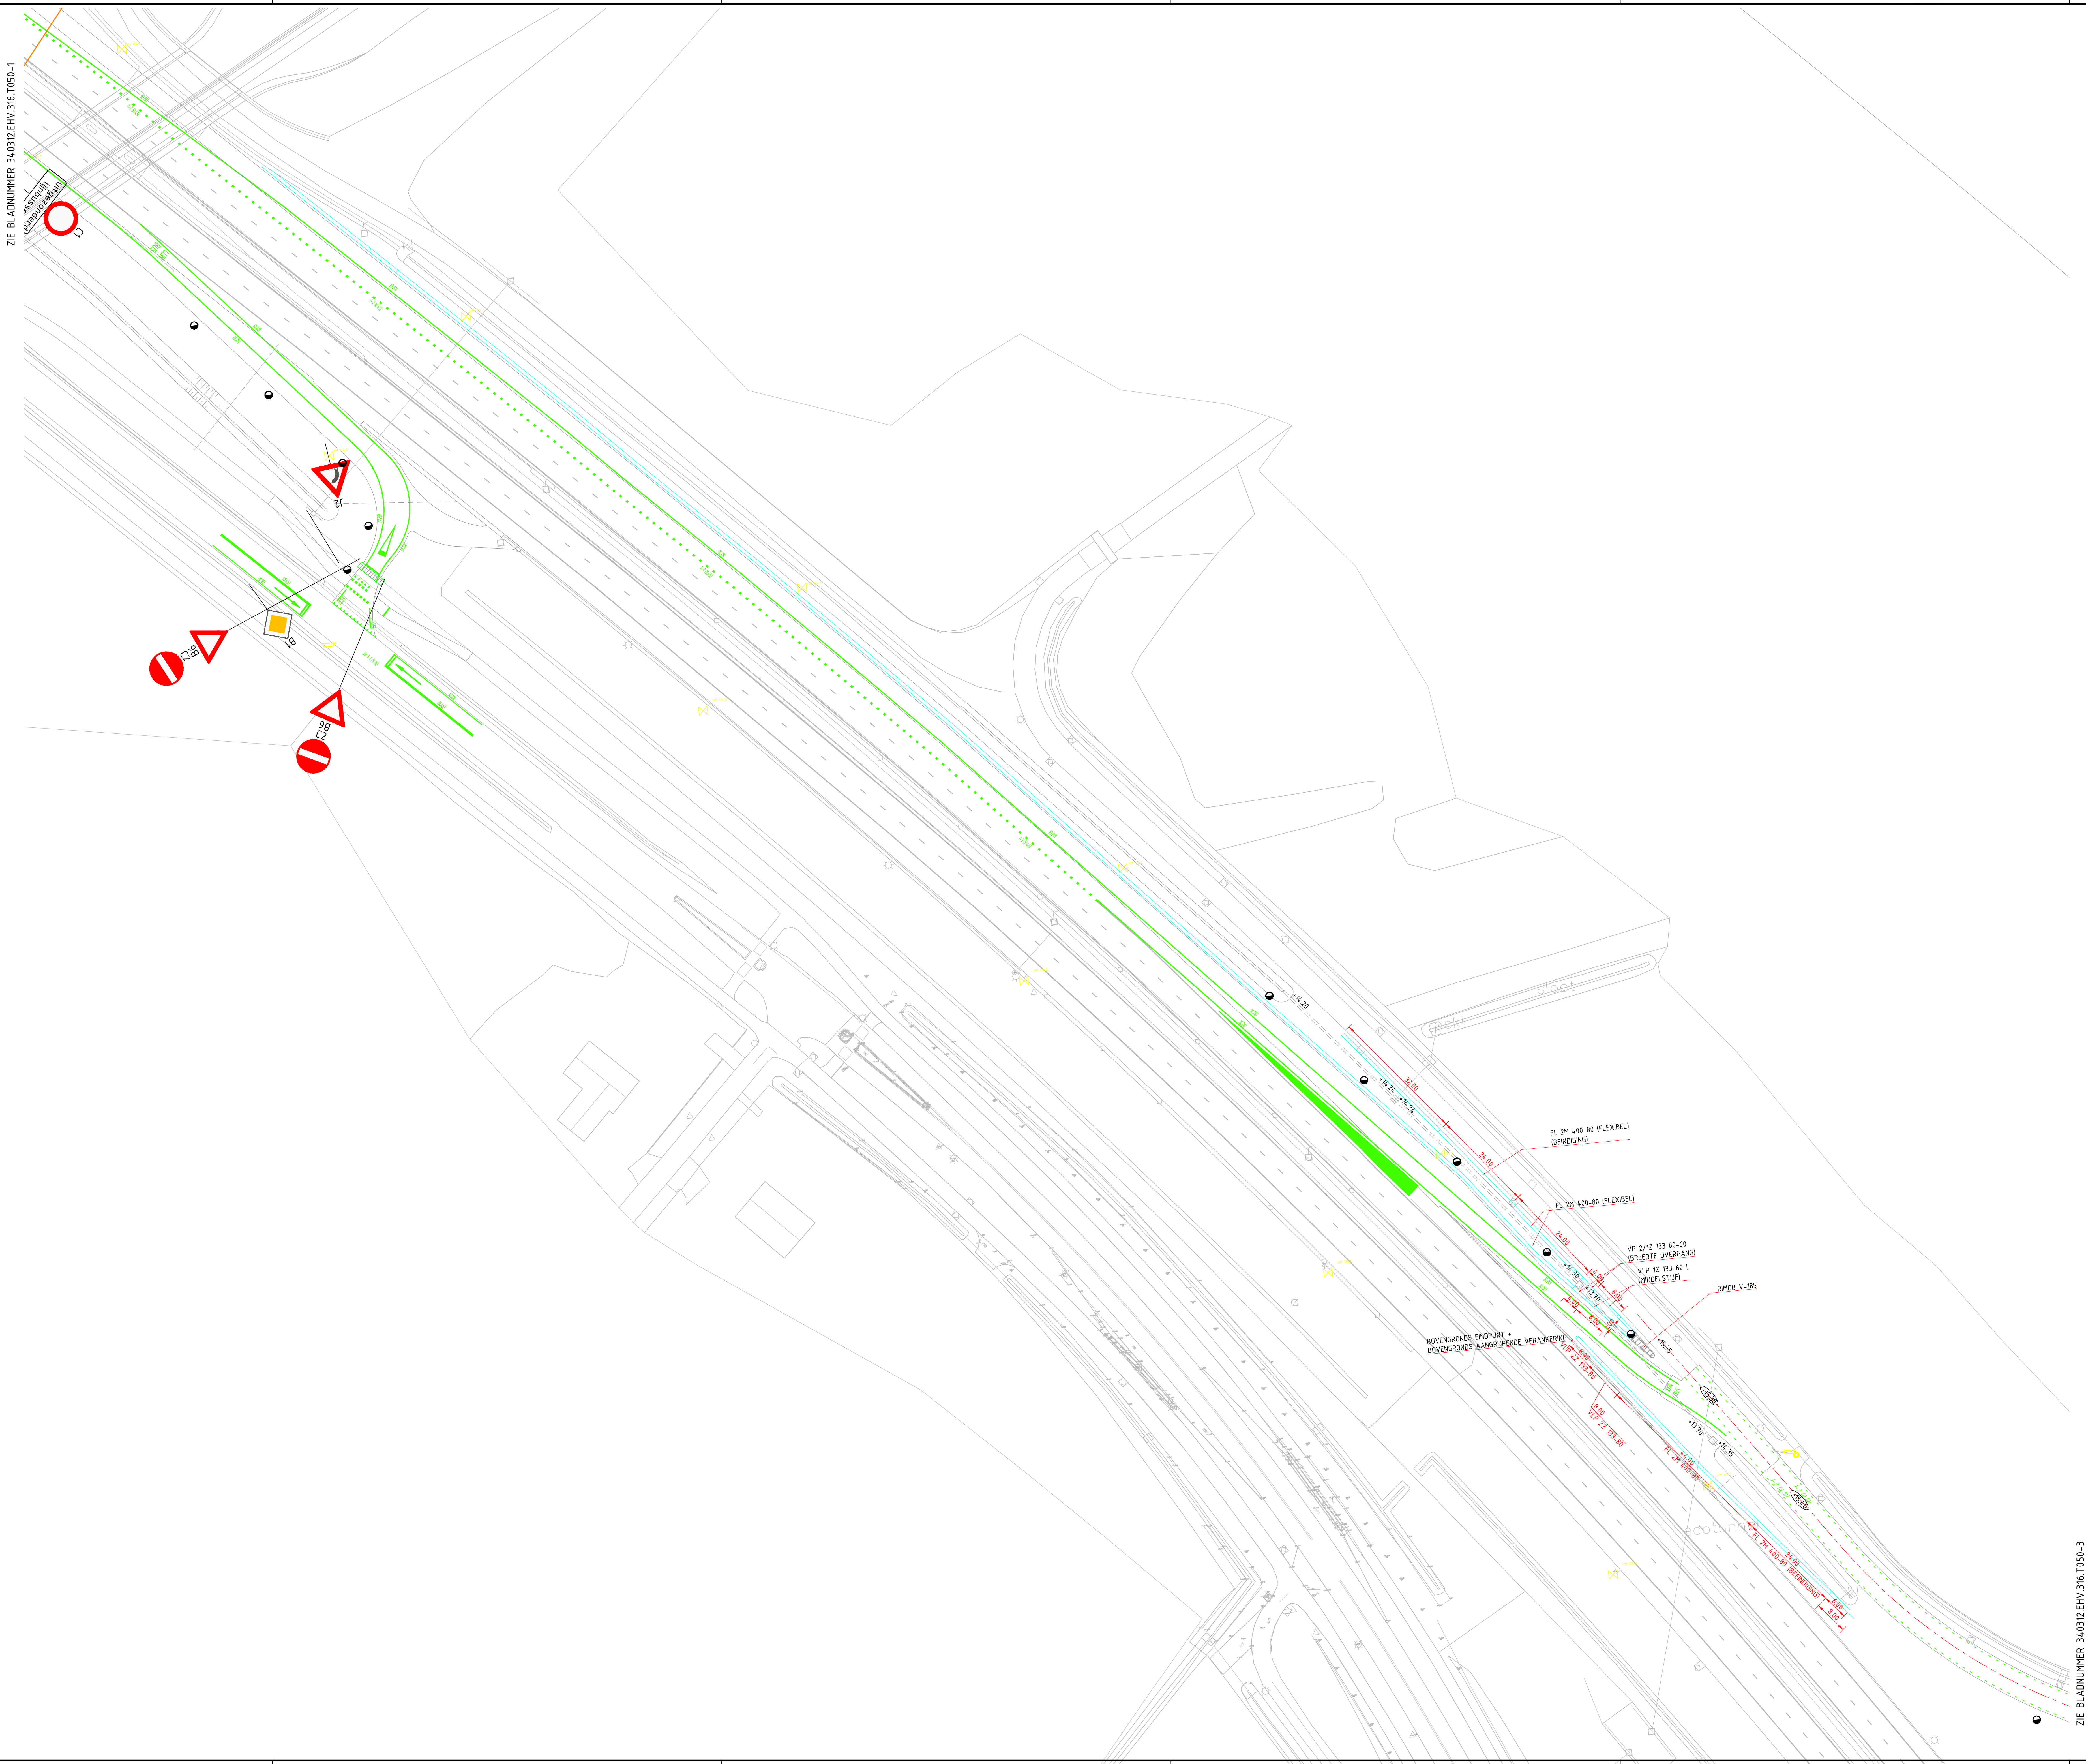

LEGENDA

- PLAATSGING ANWB BORDEN DOOR DERDEN
- TE PLAATSGING LICHTMASTEN EEA VOLGENS BIJLAGE 8

C	VERKEERSBESLUIT	26-03-2018	JJA	BV	BV
B	LOKATIE LICHTMASTEN	23-2-2015	PJA	EM	EM
A	DEFINITIEF MAKEN	19-01-2015	PJA	EM	EM
Rev	Omschrijving	Datum van	EW	SW	AG



MATEN IN METERS, TENZIJ ANDERS AANGEGEVEN
MATERIALEN IN MILLIMETERS
HOOGTEMATEN IN METERS T.O.V. NAP

DEFINITIEF

Gemeente Uden					
Aanleg HOV busbanen en herinrichting Doelenweg en Nistelrodeseweg te Uden					
Situatie toe- en afrit A50 en gedeelte Doelenweg tbv bebording, markering en geleiderail					
Tekeningnummer	Rev.	Revisiemaat	Formaat	Schaal	Blad
340312-EHV-316-T050-2		340312-EHV-316-T050	A0-L (ISO)	1:500	2
Plaats	Projectnummer	Revisiemaat	Datum van wijziging	SW	AG
EINDHOVEN	340312	42127001	26-03-2018	PJA	EM