


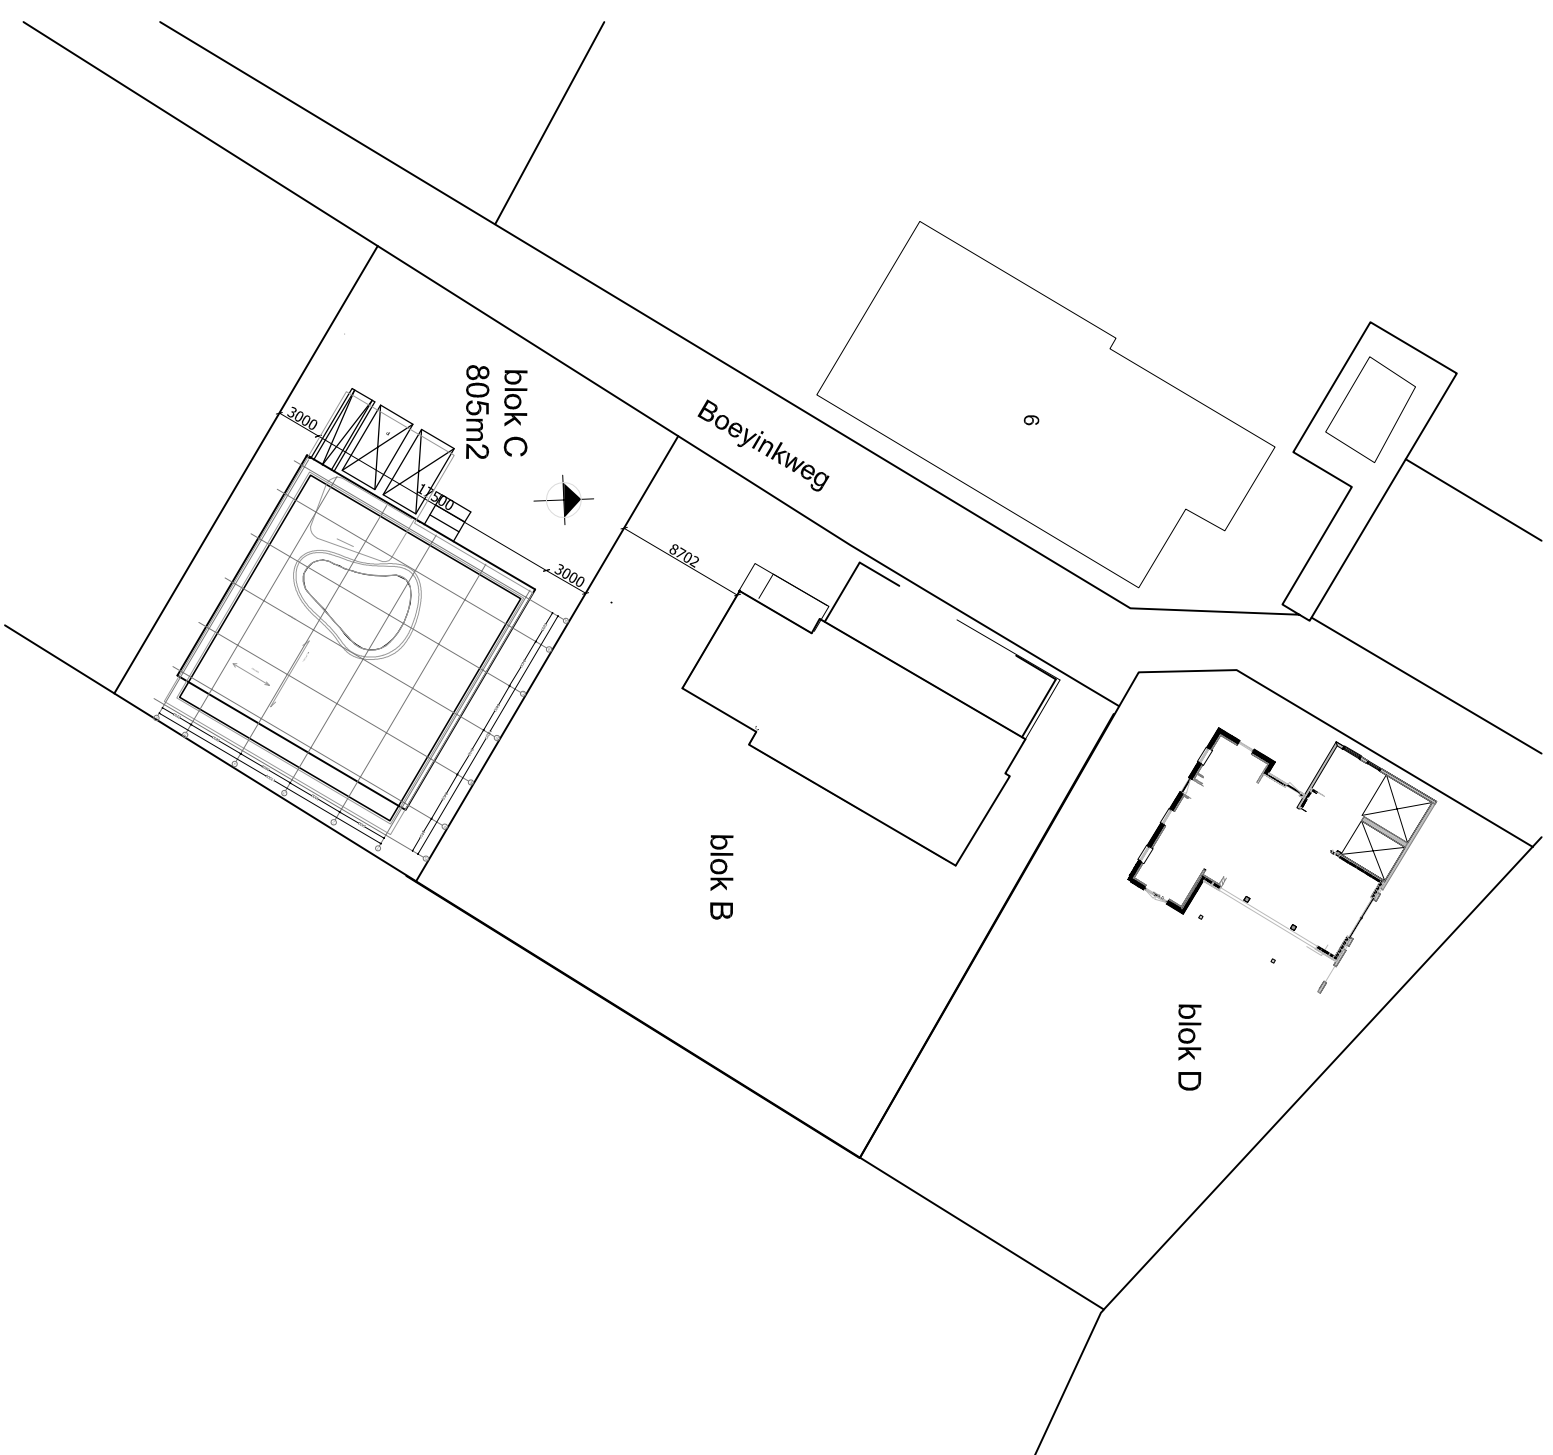

Situatietekening 1:500

kelder/ fundering/ rioleringsplan

vuilwater aansluiten op nieuw gemeente riool (persleiding gescheiden rioolstelsel) d.m.v. pvc pijp rond 125mm

	


WZIH+
 bureau voor architectuur en interieurbouw
 Architectenbureau
Vincent Schreurs
 werkkunst
0604 DO-200
 tekeningen

