




voorgevel

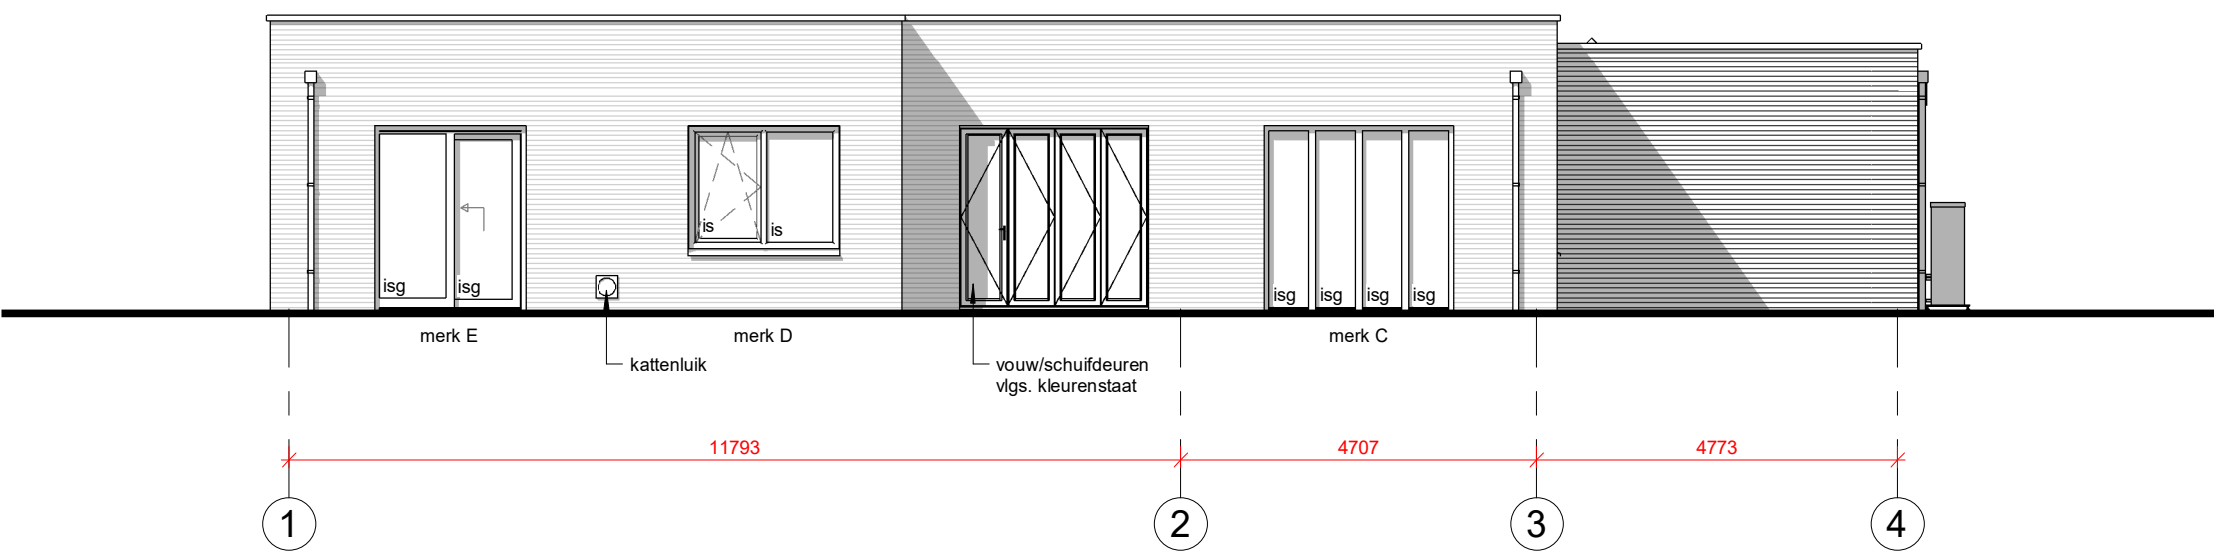


rechter zijgevel

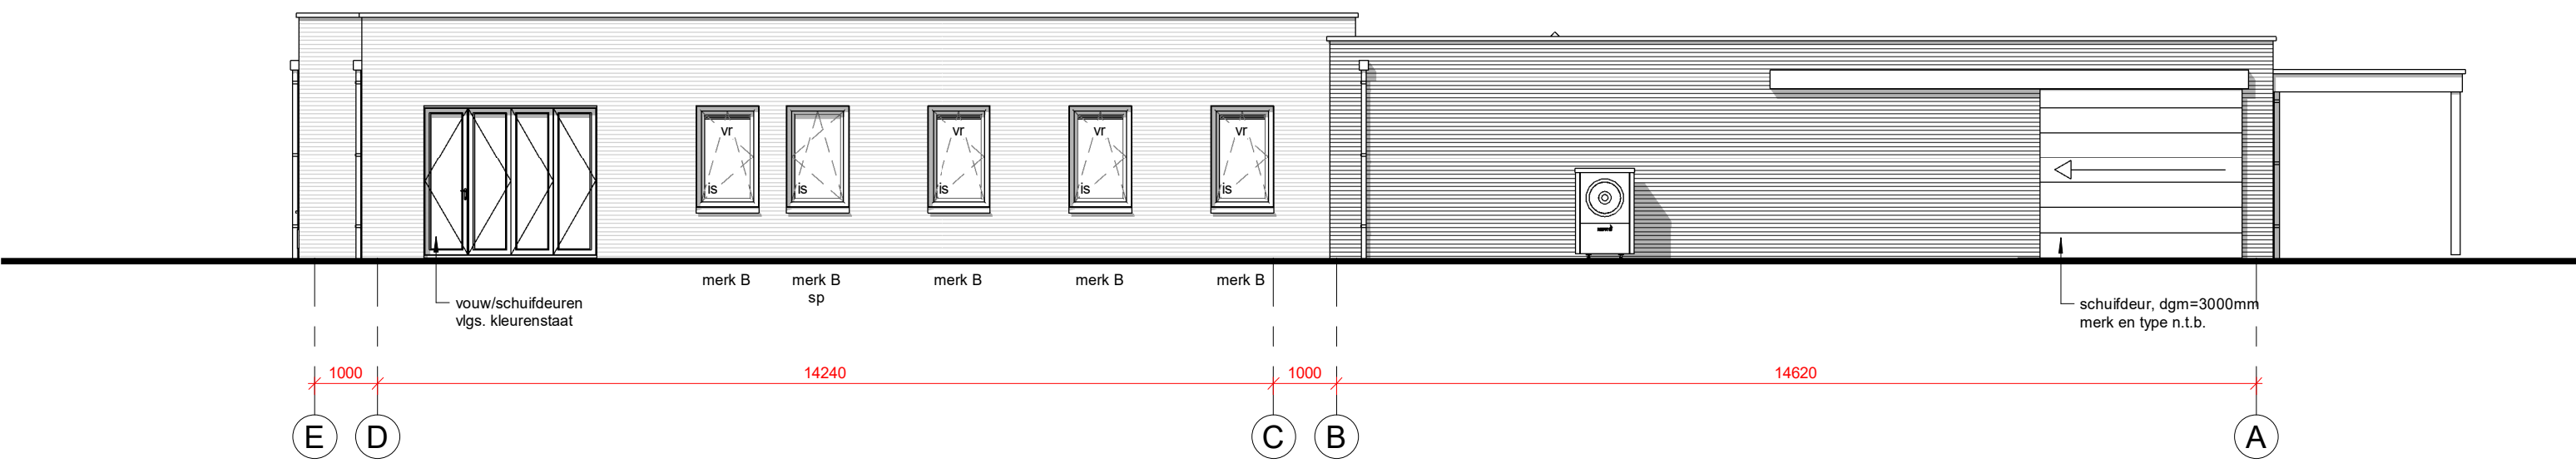


achtergevel

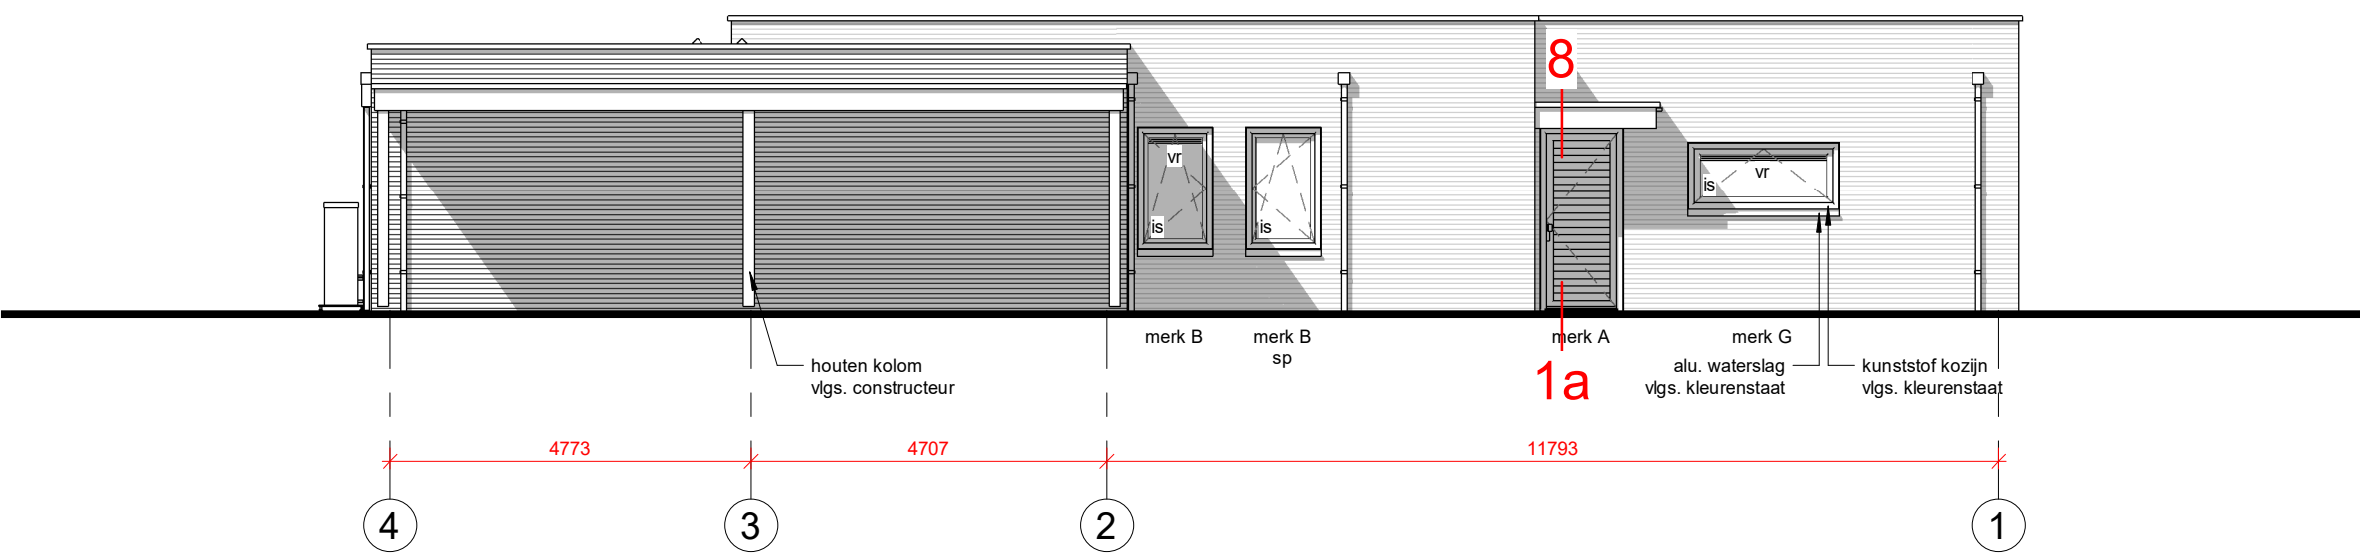


linker zijgevel

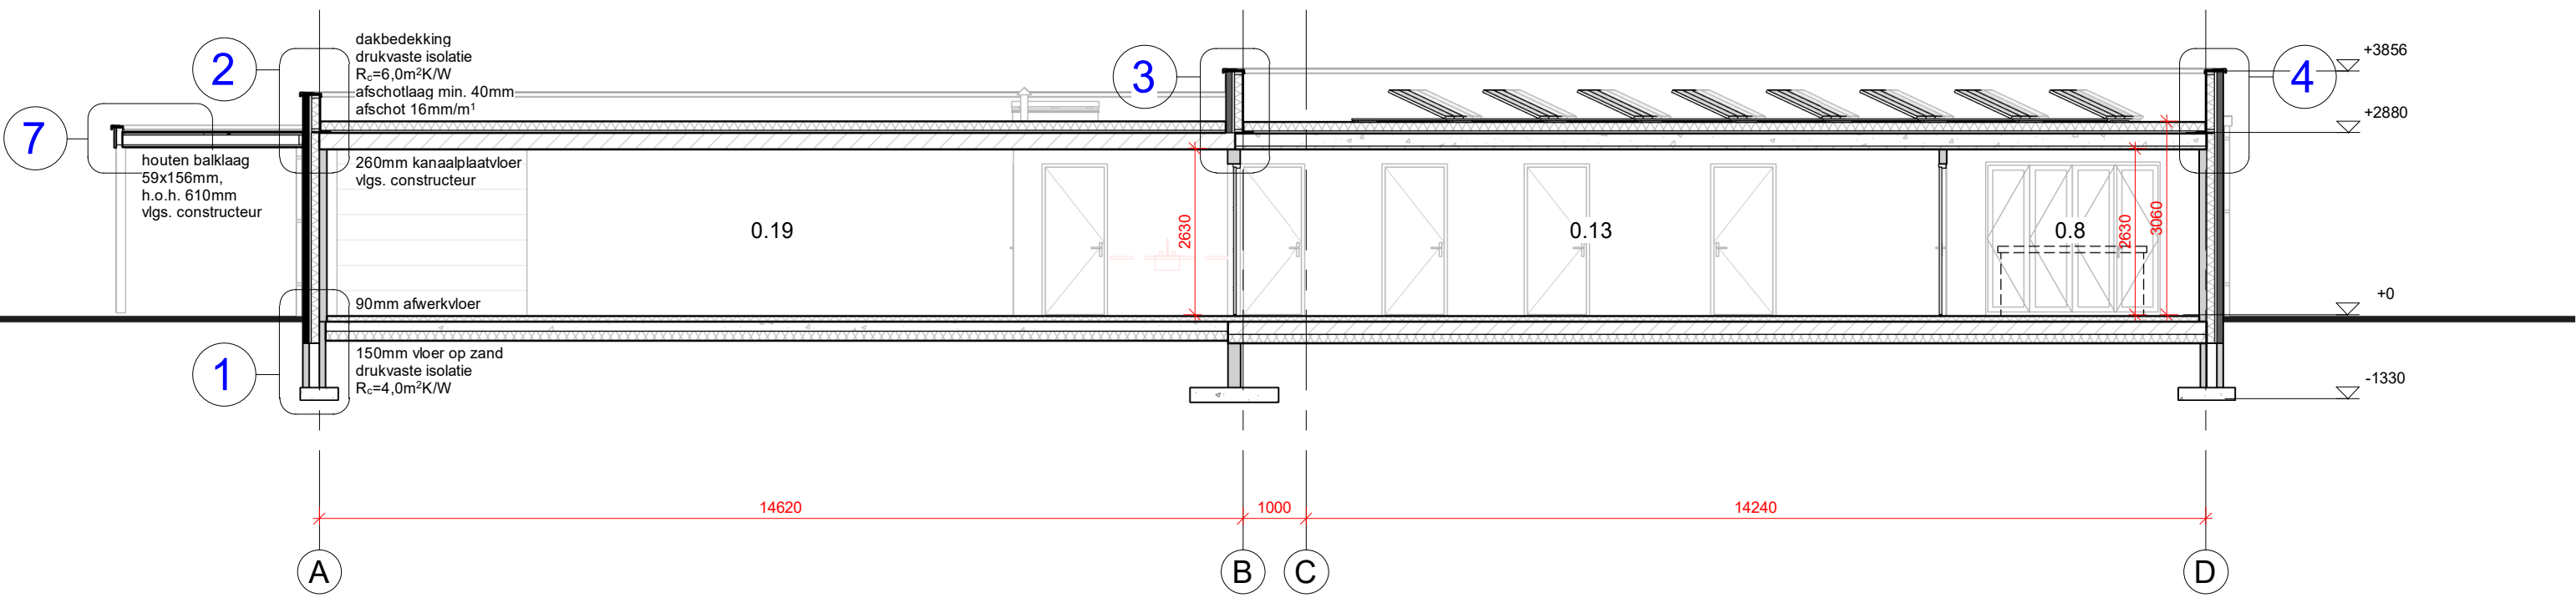

doorsnede A

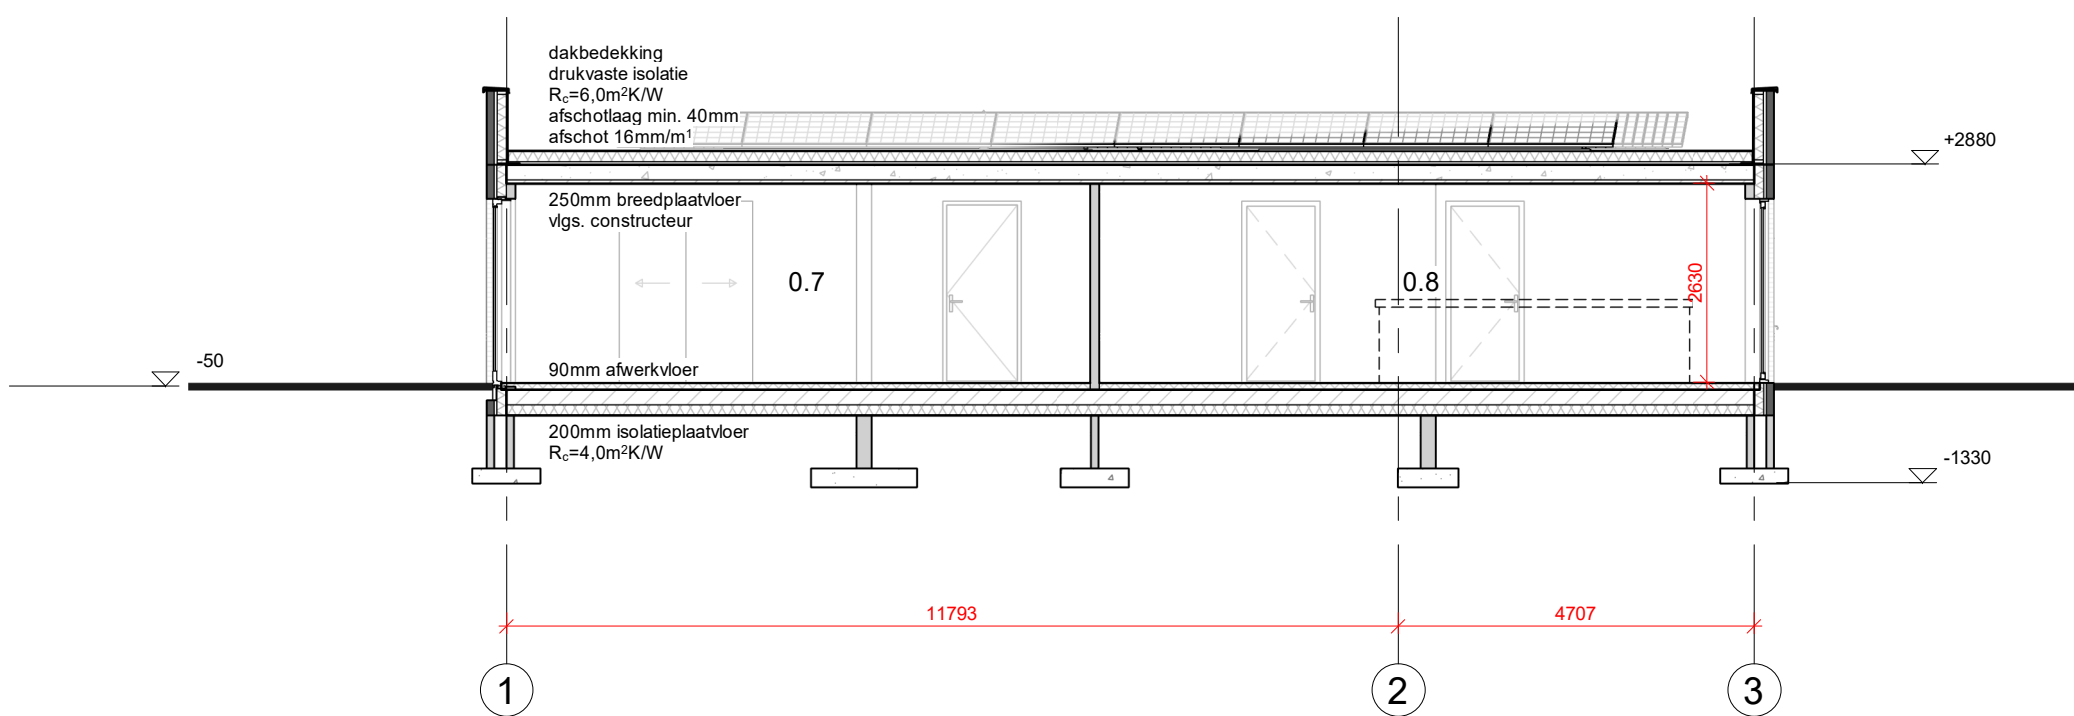

doorsnede B

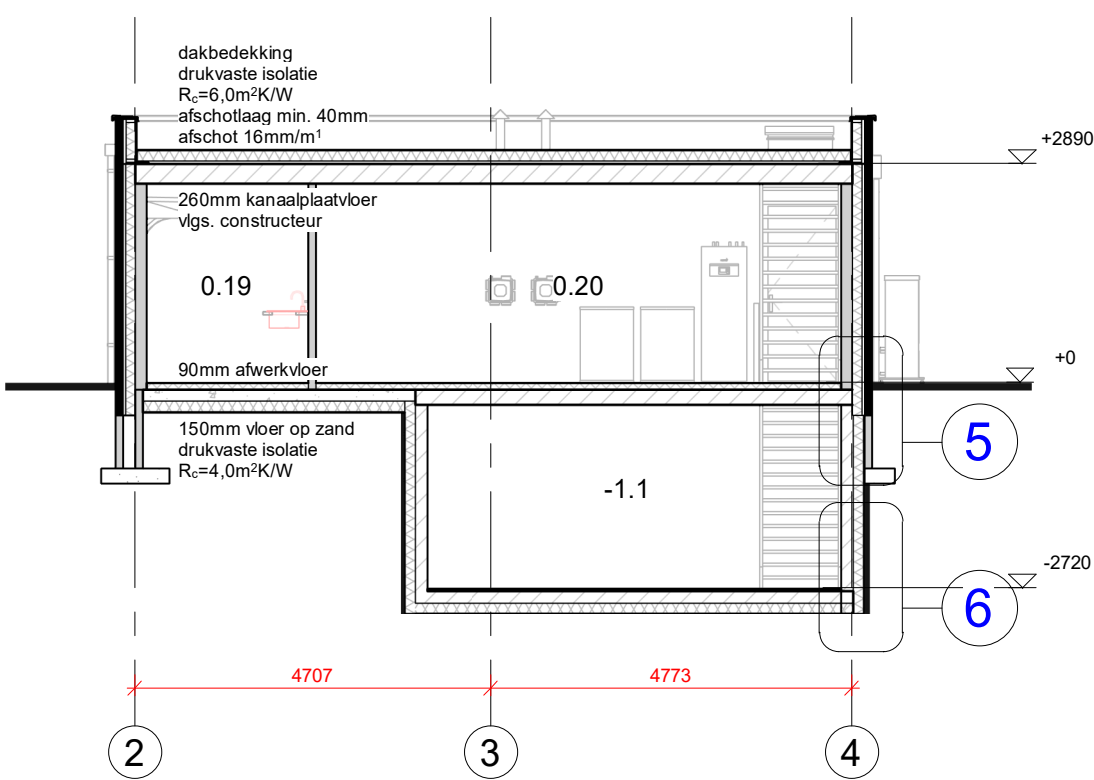

doorsnede C

renvooi:

is = isolerende triple beglazing, vlg. EPG berekening
 isg = isolerende triple veiligheidsbeglazing, vlg. EPG berekening, veiligheidstype: volgens NEN 3569, wanneer ruit van 2 zijden bereikbaar is, binnen-, en buitenruit in veiligheidsglas uitvoeren.
 vr-14 = ventilatierooster, BuvaFirstream 14
 vr-21 = ventilatierooster, BuvaFirstream 21

plan : Bouw woonhuis te Zelhem

opdrachtg : Fam. B. Wisselink, Wisselinkweg 1, 7021 MD Zelhem

onderwerp : bestektekening, aanzichten en doorsneden

schaal : 1 : 100	d.d. 14/03/2018	a.	b.	blad nr.
formaat : A1	get. wla	c.	d.	1692B102
status :	gec. Arnoo	versie :	e.	

architectengroep gelderland bv
 hummeloseweg 16
 7021 ae zelhem
 tel. (0314) 62 43 48
 info@architectengroepgelderland.nl