


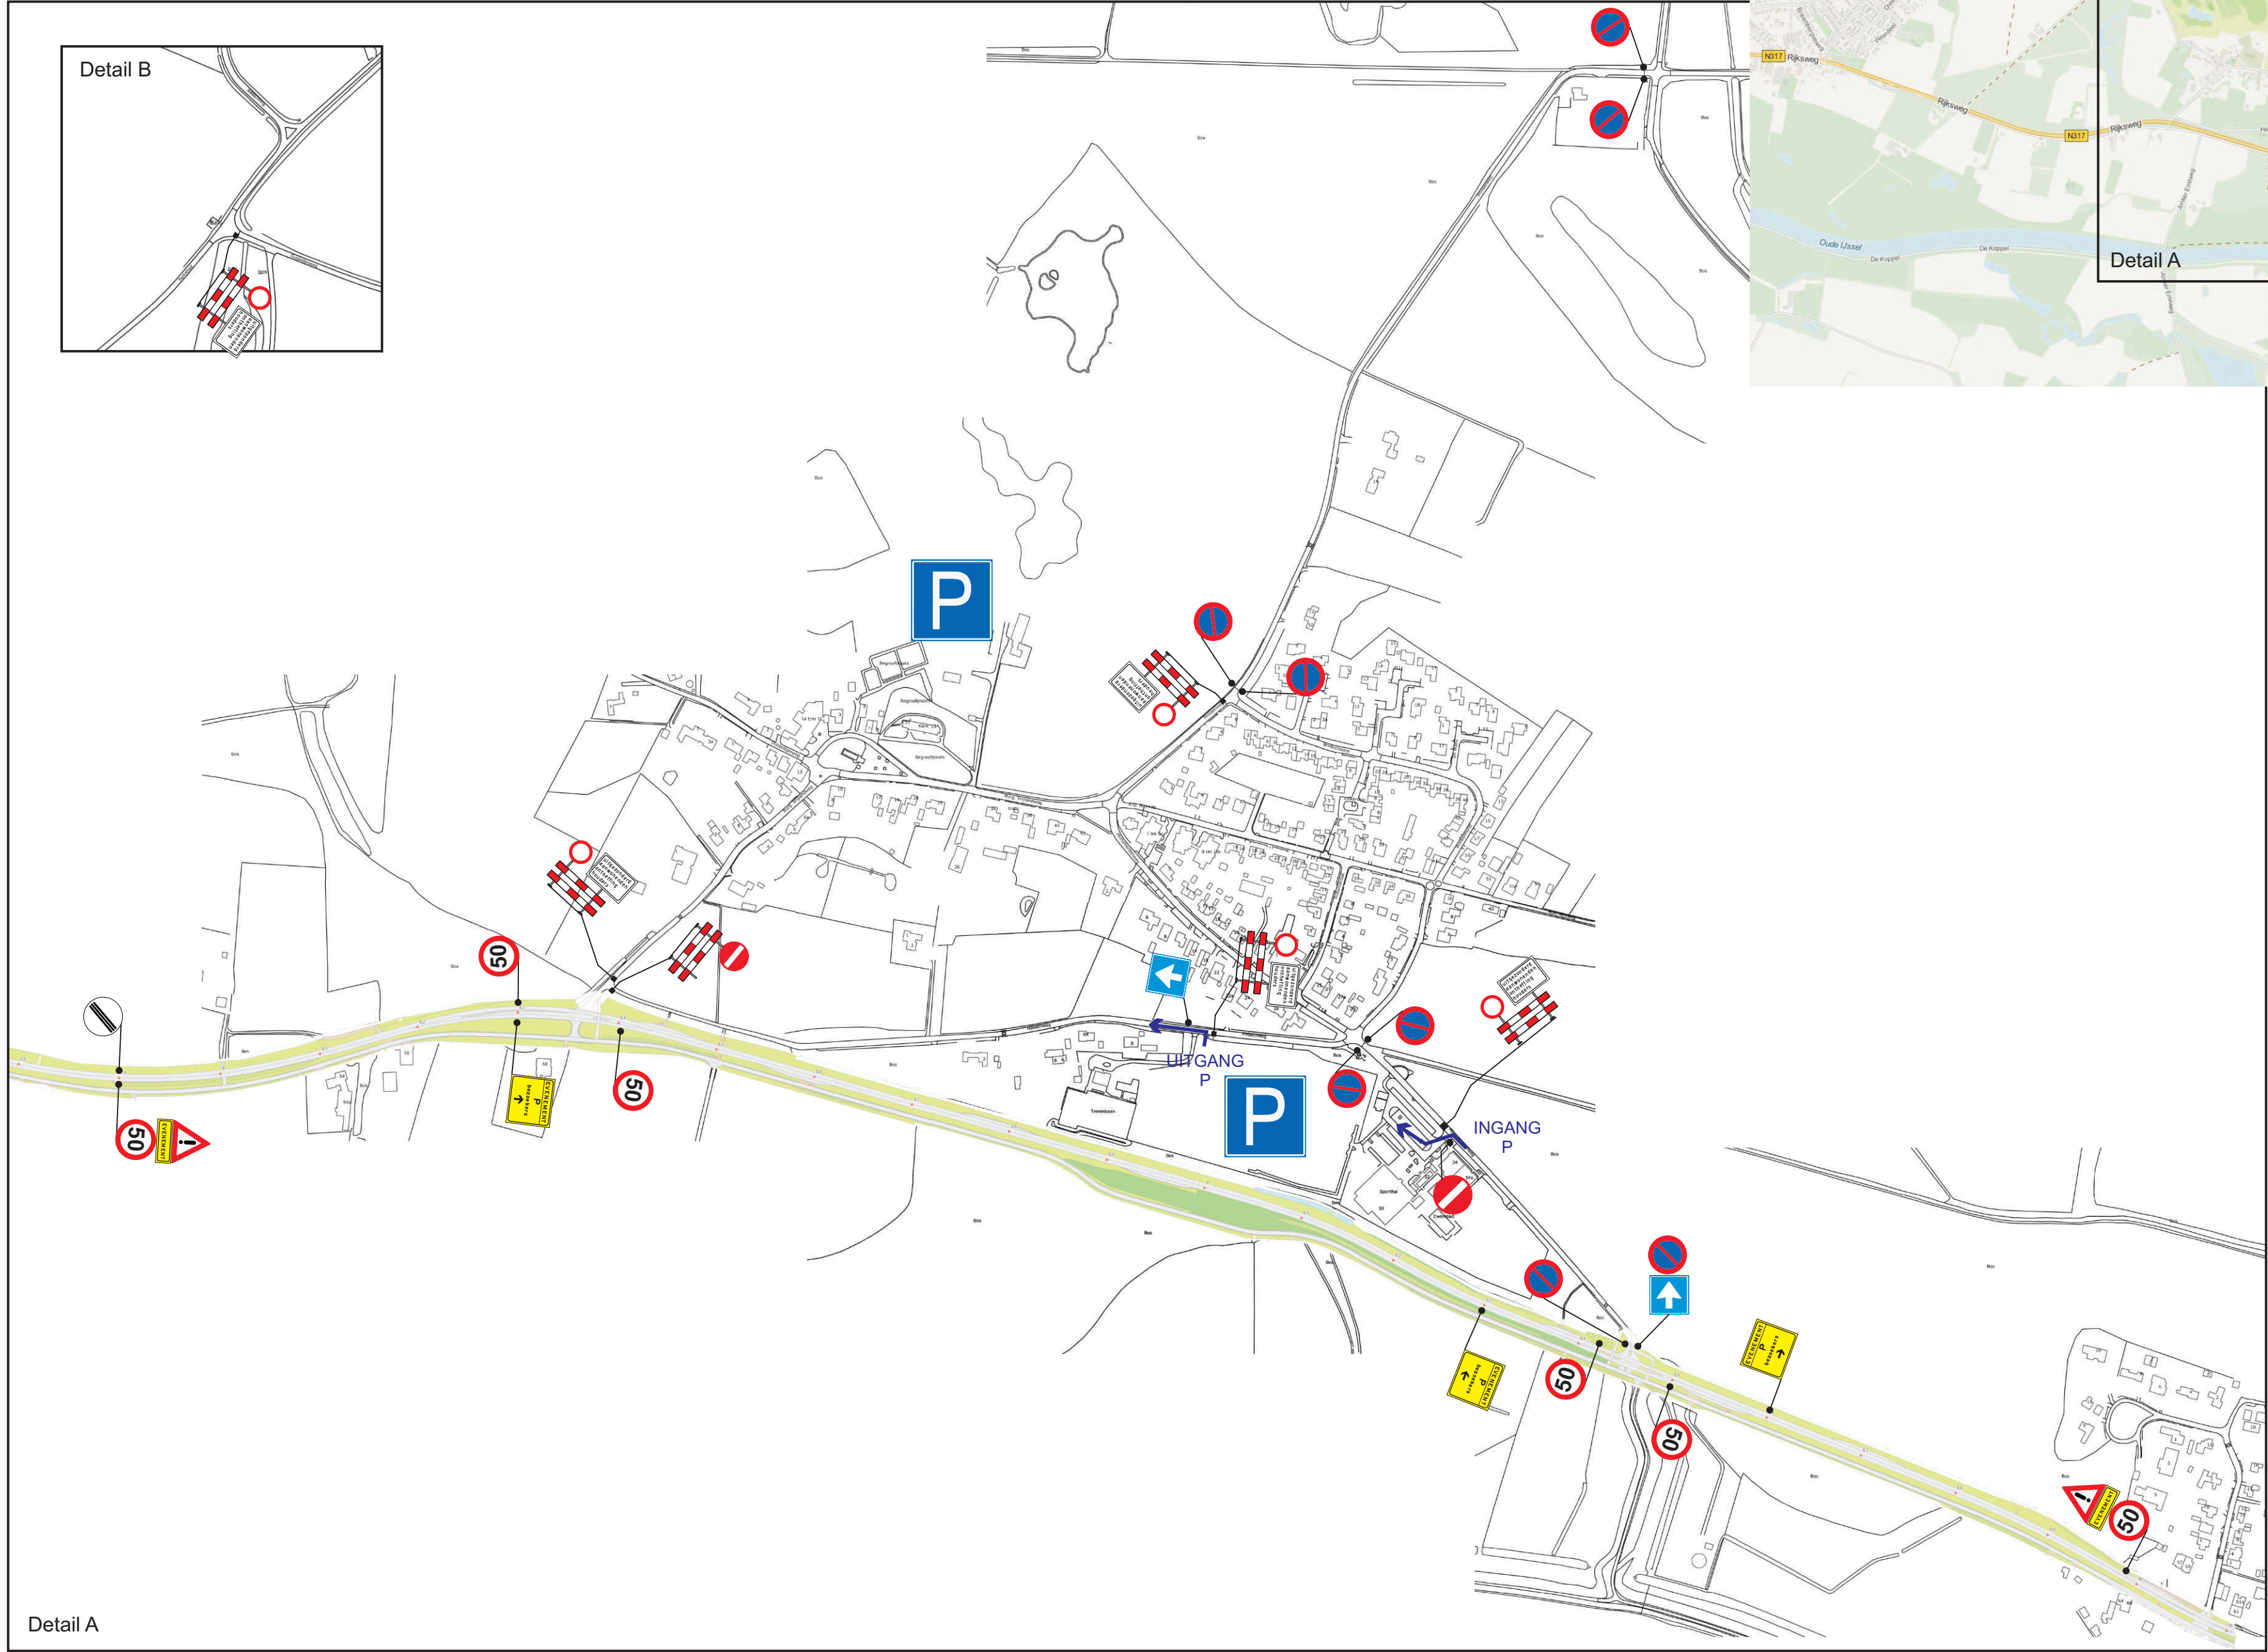

project:	Evenement: Rommelmarkt		
omschrijving:	verkeersmaatregelen Hoog-Keppel; afsluiting + verwijzing P route		
opdrachtgever:	V.V.HC'03		
datum uitvoering:	Hemelvaart 5 mei 2016		
getekend:	MdK	status:	CONCEPT
datum:	1 april 2016	formaat tek.:	A 2
gecontr.:	 / datum:	project nr:	1600274
akkoord:	 / datum:	tek. nr.:	1600274-010416-1
		Keiser verkeers techniek Burg Langmanweg 10 7121 BR Zuthem tel 0314-628400 fax 0314-623923 www.keiser-verkeers techniek.nl	

Detail A

Detail B