




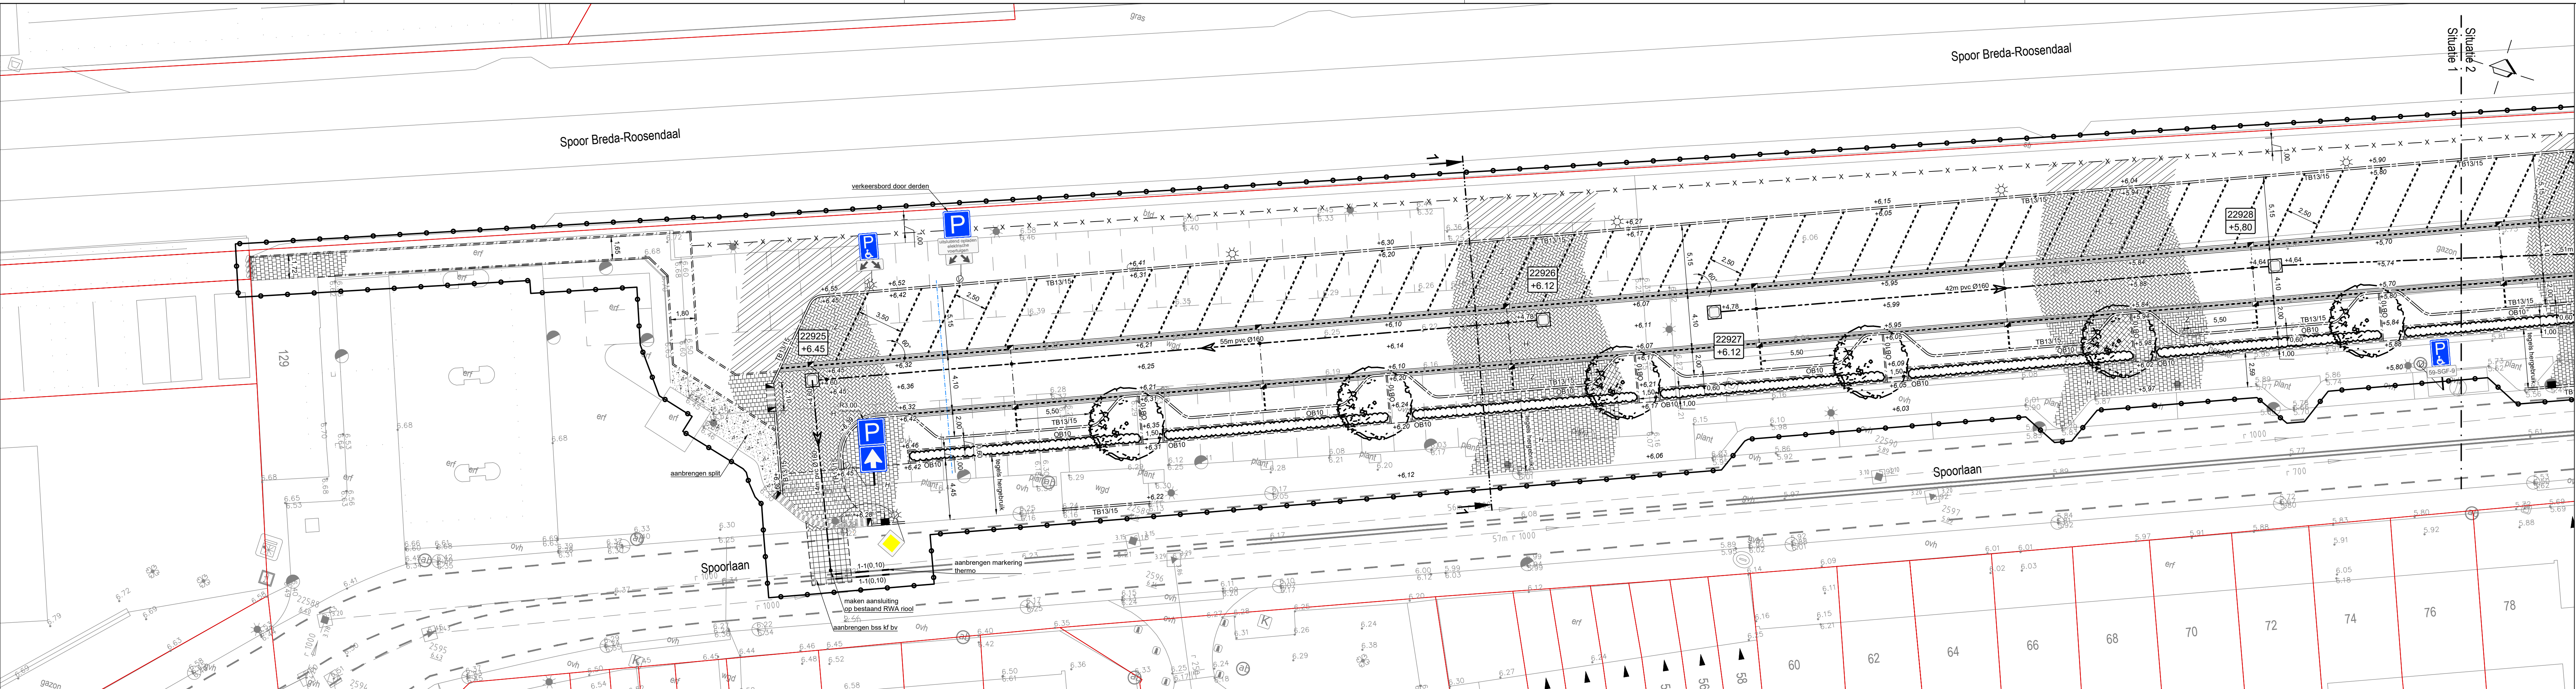

Situatie 1

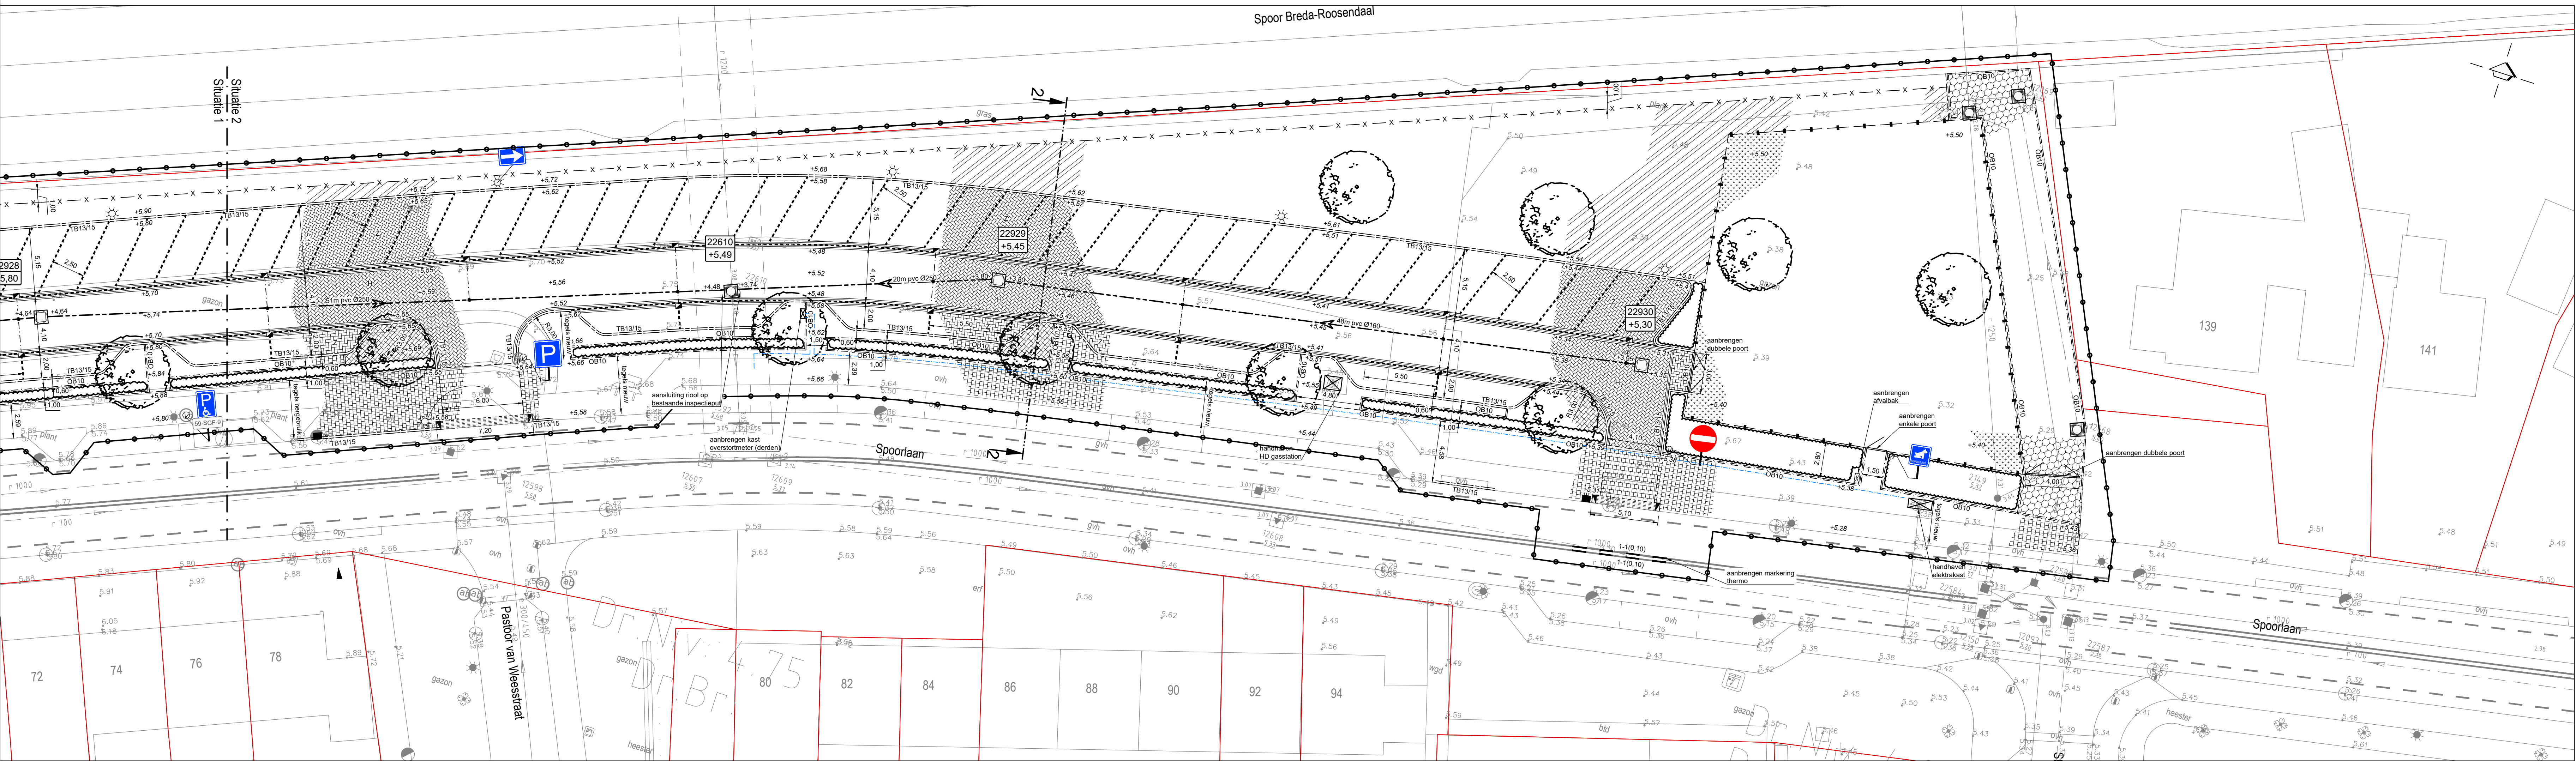

Situatie 2

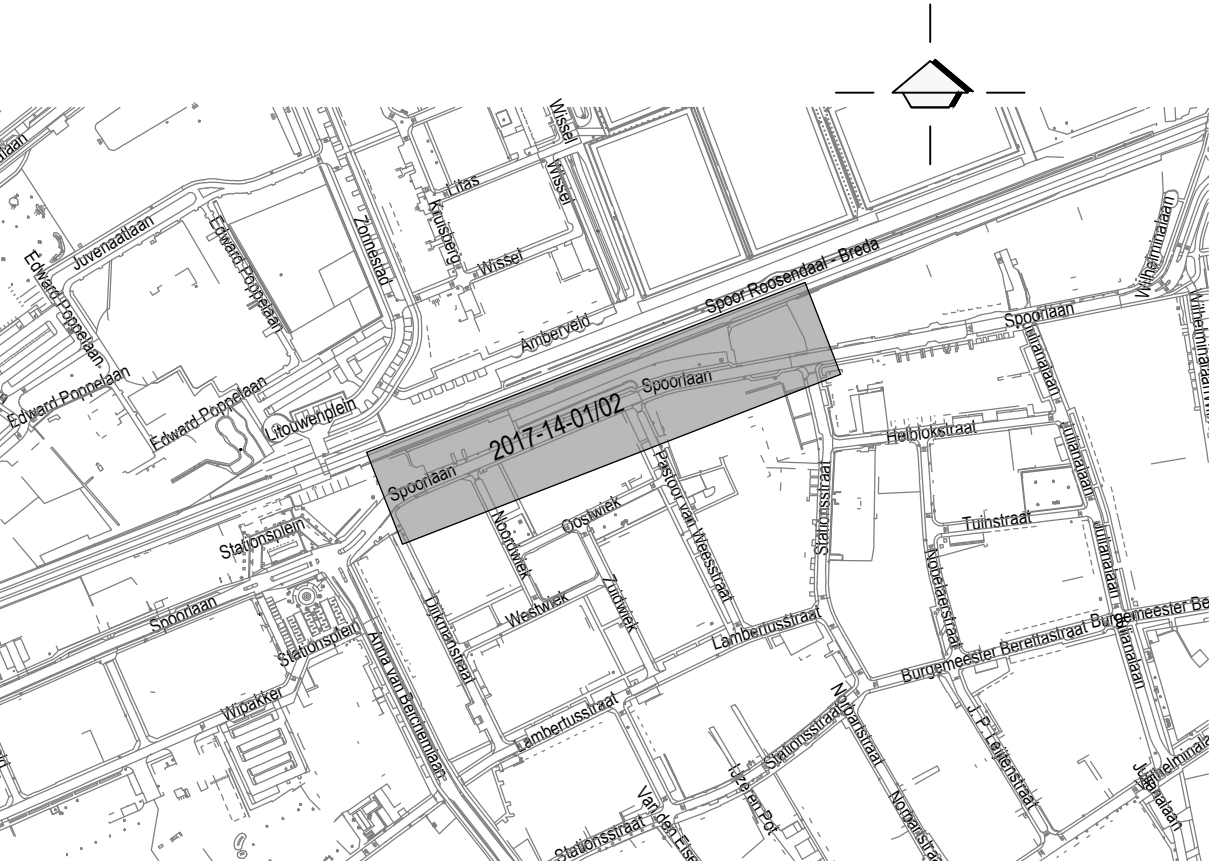

overzichtkaart schaal 1:5000

VERKLARING

- WERKGRENS
- MATERIAALSCHIEDING
- BESTAANDE HOOGTE
- NIEUWE HOOGTE
- AANBRENGEN OPSLUITBAND 100x200
- AANBRENGEN TROTTOIRBAND 130/150x250
- AANBRENGEN INRICHTING
- AANBRENGEN MOLGOOT 3 STREKKEN
BETONSTRAATSTENEN BASALTZWART MET
PARKERVAKSCHIEDING EN 2 STREKKEN
BETONSTRAATSTENEN HEIDEPAARS
- AANBRENGEN PARKERVAKSCHIEDING
1 STREK BETONSTRAATSTENEN KEIFORMAAT BASALTZWART & WIT
- AANBRENGEN BETONSTRAATSTENEN KEIFORMAAT
KEPERVERBAND HEIDEPAARS
- AANBRENGEN BETONSTRAATSTENEN KEIFORMAAT
ELLEBOOGVERBAND ZWART
- AANBRENGEN BETONTEGELS 300x300x60 GRIJS
- AANBRENGEN BETONTEGELS 300x300x45 GRIJS (HERGEBRUIK)
- AANBRENGEN GRASBETONTEGELS 400x600x120
- AANBRENGEN 1 RIJ ILEX MESERVEAE 'HECKENFEE' (DERDEN)
- AANBRENGEN HAAG FAGUS SYLVATICA (DERDEN)
- AANBRENGEN BEPLANTING RHODONDRENDON 'GRANDIFLORUM' (DERDEN)
- AANBRENGEN BEPLANTING SPIREA JAPONICA 'ANTHONY WATERER' (DERD)
- EGALISEREN EN INZAAIEN GAZON
- AANBRENGEN HEKWERK
- HANDHAVEN BOOM
- AANBRENGEN BOOM ACER RUBRUM 'SCAMLON' (DERDEN)
- VERPLAATSEN LICHTMAST
- AANBRENGEN LICHTMAST
- HANDHAVEN LICHTMAST
- INRIT
- OP HOOGTE STELLEN PUTRAND MET DEKSEL
- AANBRENGEN RWA RIJOL MET SOORT BUIS EN B.O.B. HOOGTE
- AANBRENGEN PE INSPECTIEPUT
- AANBRENGEN HDPE MANTELBUIS Ø63
- AANBRENGEN KOLLEIDING
- AANBRENGEN STRAATKOLK
- AANBRENGEN TROTTOIRKOLK
- AANBRENGEN VERKEERSBORD

datum :	omschrijving wijziging :	datum :	omschrijving wijziging :

onderwerp:	Parkeerterrein Spoorlaan	project:	GE1707
		besteknr.:	2017-14
		schaal:	1:200
onderdeel:	Situatie met te maken werk Bestek	datum :	21-03-2018
		get.:	MOo
		gez.:	EAr
		Afdeling:	B&R
		reg. nr.:	2017-14-02
		blad nr.:	2 van 4



Roosendaalseweg 4
Postbus 10.100
Tel. 076-5024000
internet: www.etten-leur.nl
email: info@etten-leur.nl

4875 AA Etten-Leur
4870 GA Etten-Leur
Fax: 076-5033880