
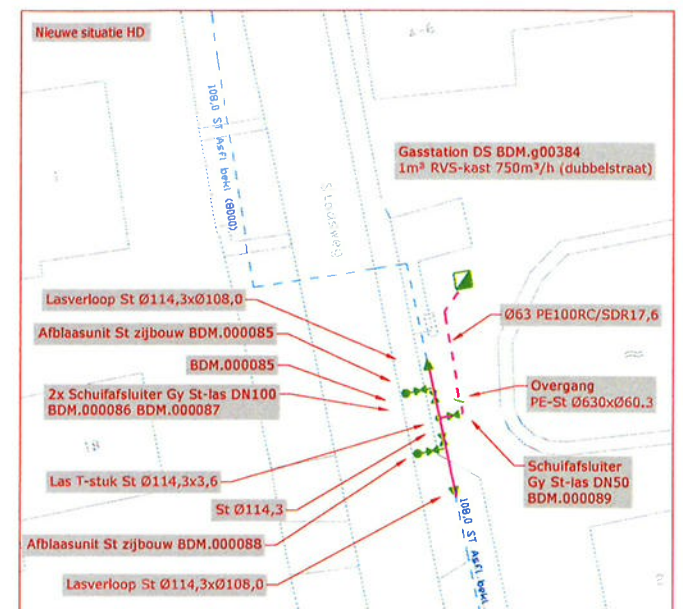
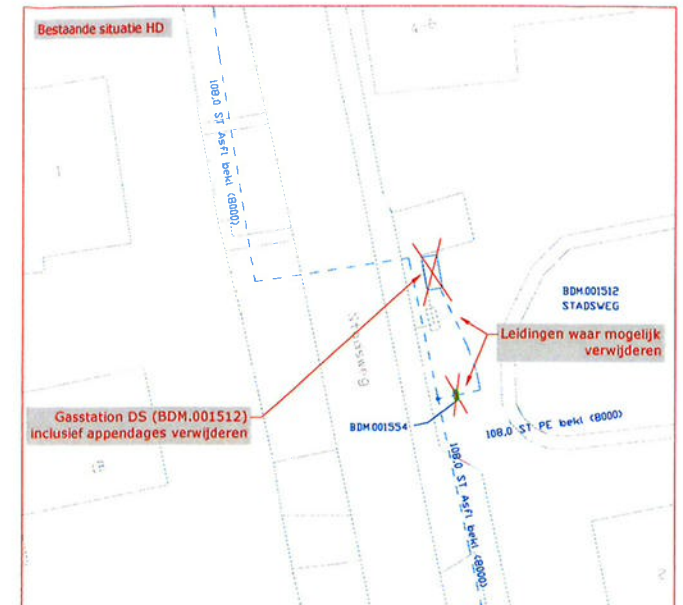
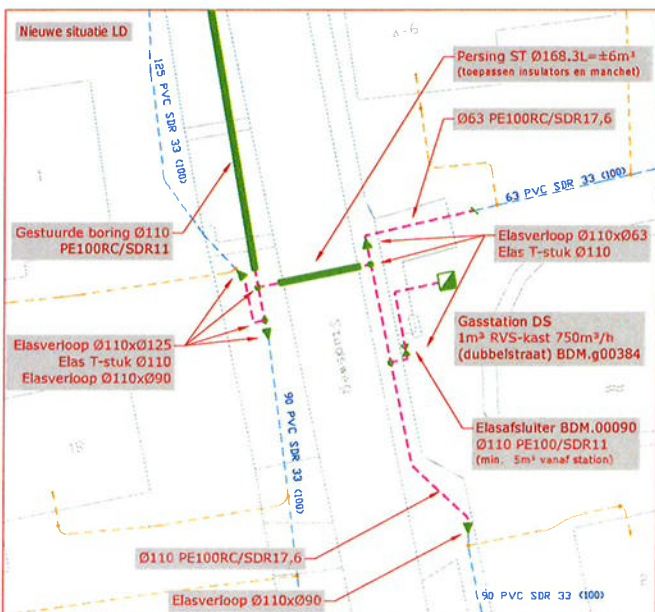
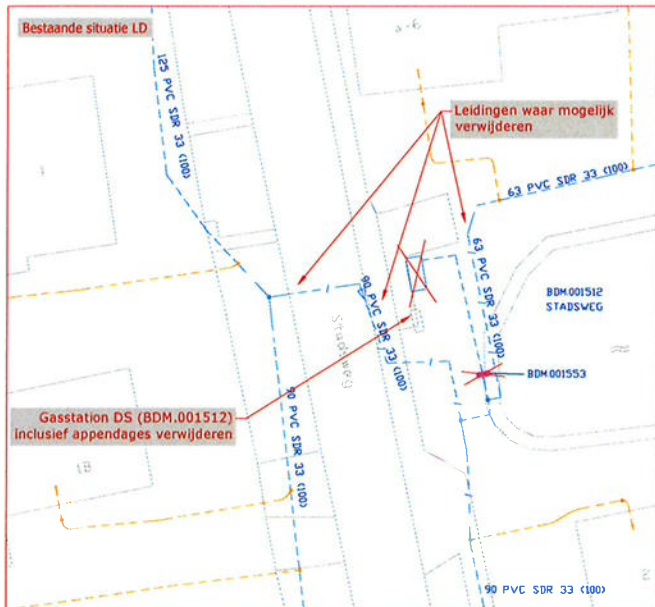


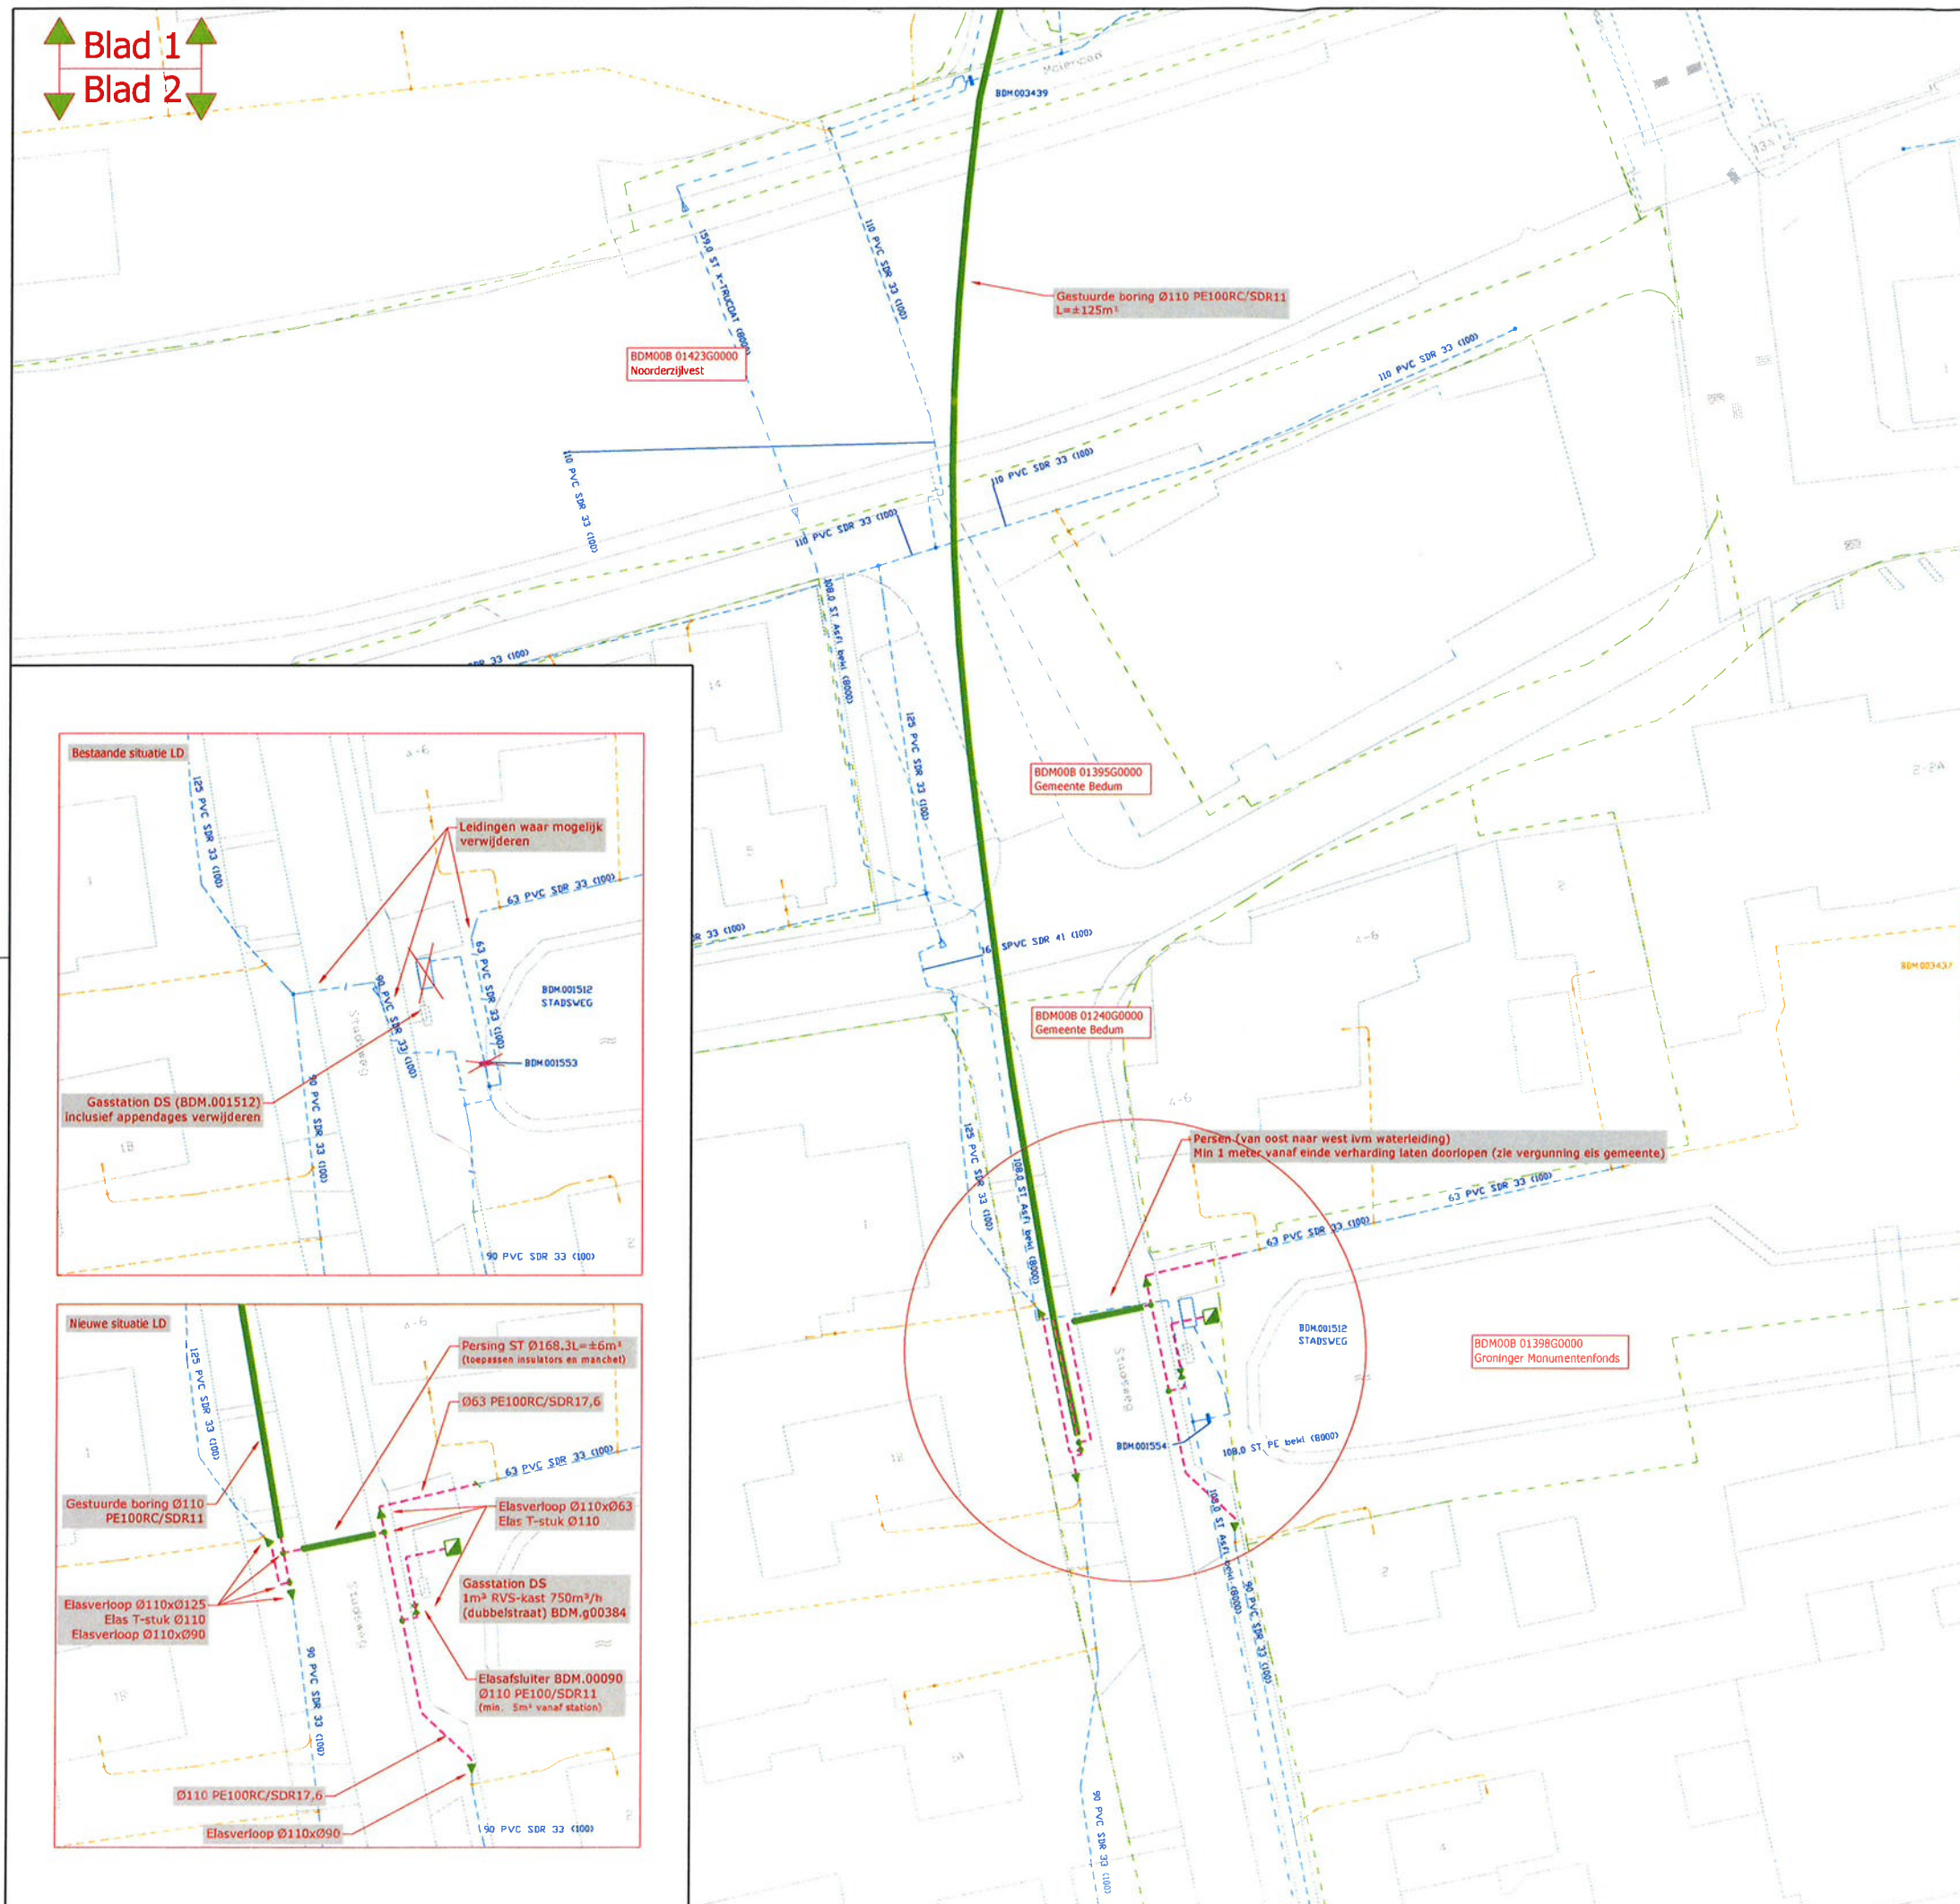

**Waterschap
Noorderzijvest**

Datum: 10 april 2018
Teknr: Z/18/014540
Blad 2.

bestaand		gepl.		bestaand		gepl.		bestaand		gepl.	
afblaas	↑	regulast	↑	isolatieluik	↑	afblaas	↑	afsluiter	↑	afsluiter afblaas	↑
afsluiter	↑	verloop	↑	KB-paal	↑	LD leding	↑	afsluiter	↑	afsluiter afblaas	↑
afsluiter afblaas	↑	kopp.fliessverbinding	↑	LD leding	↑	afsluiter	↑	afsluiter afblaas	↑	afsluiter afblaas	↑
bolle bodem	↑	overstulff met	↑	manicubus	↑	afsluiter	↑	afsluiter afblaas	↑	afsluiter afblaas	↑
end cap	↑	material overgang	↑	bukken bedrijf	↑	afsluiter	↑	afsluiter afblaas	↑	afsluiter afblaas	↑
Kraagstuk zonder flens	↑	T - stuk	↑	op te graven	↑	afsluiter	↑	afsluiter afblaas	↑	afsluiter afblaas	↑
Kraagstuk met flens	↑	verbinding	↑	te verleggen	↑	afsluiter	↑	afsluiter afblaas	↑	afsluiter afblaas	↑
multi-joint	↑	solalectuk	↑	na verleggen	↑	afsluiter	↑	afsluiter afblaas	↑	afsluiter afblaas	↑

 ENEXIS													
Verwijderen DS Warffumerweg 27 Onderdendam gem. Bedum													
	<table border="1"> <tr> <td>Get. PPostuma</td> <td>Formaat A1</td> <td>Tekeningnummer - Discipline</td> </tr> <tr> <td>Gez. D. van Streun</td> <td>Datum 15-02-2018</td> <td>00030121789-G-H-L-2</td> </tr> <tr> <td>Schaal 1:250</td> <td>Opm. K.11800</td> <td>Aantal bladen 2</td> </tr> <tr> <td></td> <td></td> <td>Blad nr. 2</td> </tr> </table>	Get. PPostuma	Formaat A1	Tekeningnummer - Discipline	Gez. D. van Streun	Datum 15-02-2018	00030121789-G-H-L-2	Schaal 1:250	Opm. K.11800	Aantal bladen 2			Blad nr. 2
Get. PPostuma	Formaat A1	Tekeningnummer - Discipline											
Gez. D. van Streun	Datum 15-02-2018	00030121789-G-H-L-2											
Schaal 1:250	Opm. K.11800	Aantal bladen 2											
		Blad nr. 2											