
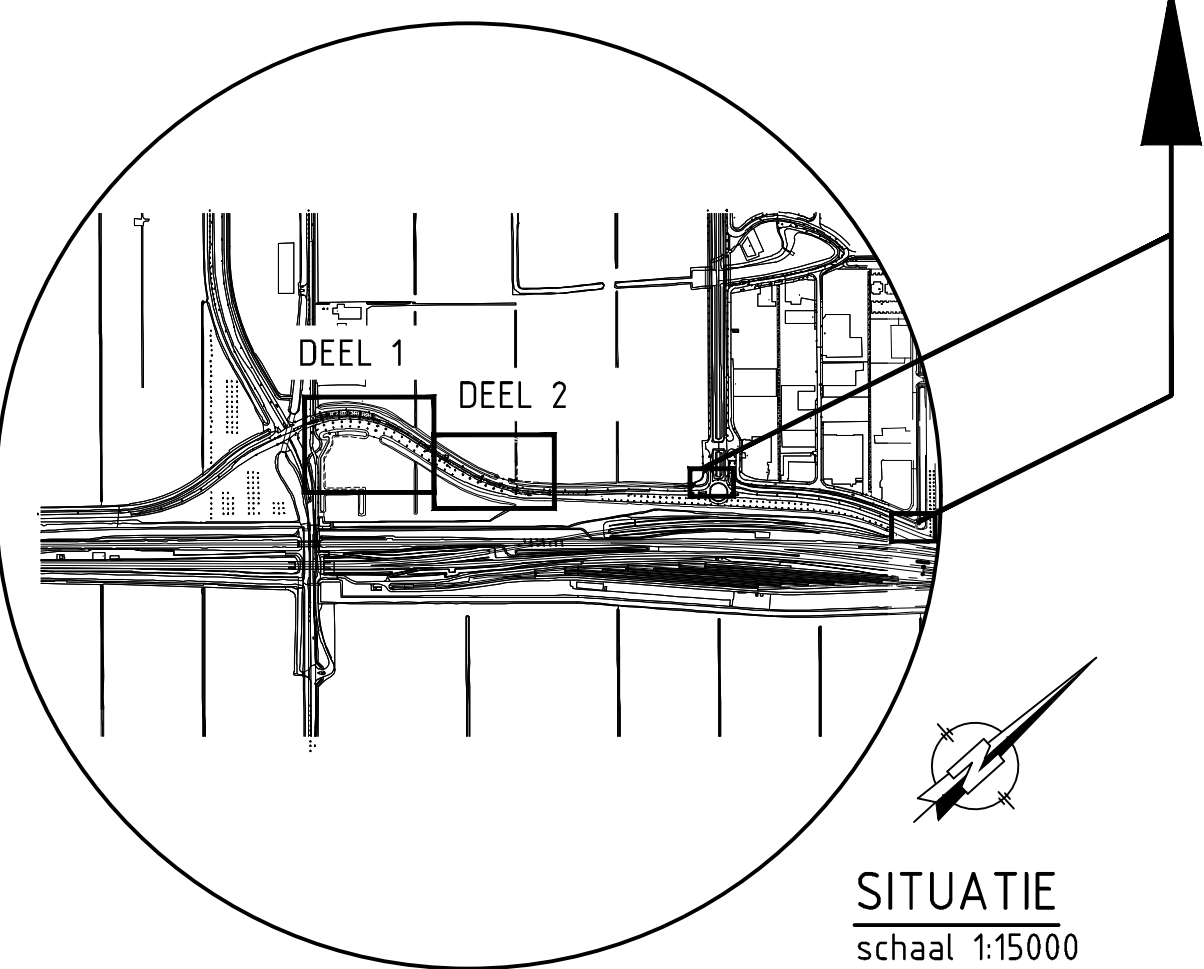


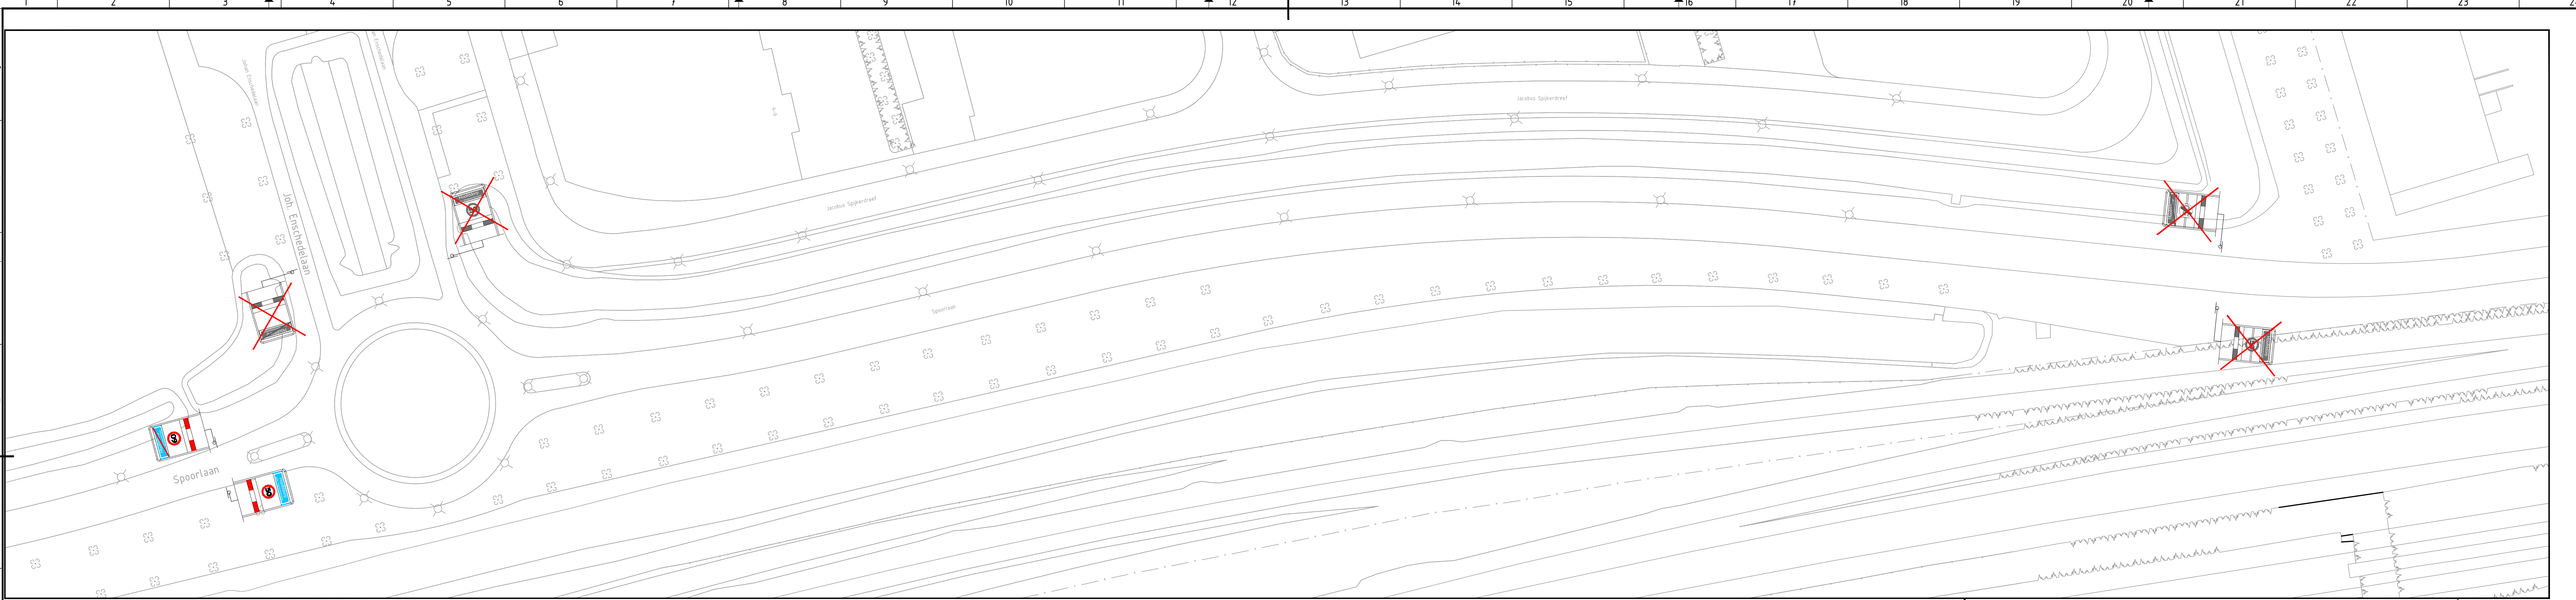

Maten niet van tekening meten, doch geschreven maten aanhouden.	
Waar niet anders aangegeven lengtematen in meters.	
Alle hoogtematen t.o.v. N.A.P. (in m)	
Deze situatie is niet bindend t.a.v. de exacte maten van grenzen en opstellen.	

16HB0263AAS

16HB0263BKS-KLIC

16HB0638AAS

16HB0638BKS-OPENBARE VERLICHTING

16HB0638BKS-KABELS EN LEIDINGEN

16HB0638XKS-KOMBESLUIT

A		12-10-2017	JWG	OPMERKINGEN 12-10-2017	
Wijz.	Datum wijz.	Get.		Omschrijving wijziging	
Getekend door:	Gecontroleerd door:		Goedgekeurd:	Contactpersoon:	Documentsoort:
R. ZWAANENBURG			K. BORST	K. BORST	TEKENING
Projectomschrijving:		Opdrachtgever:		Schaal:	Formaat:
REALISATIE T-AANSLUITINGEN SPOORLAAN		GEMEENTE HAARLEMMEER		1:500	A2++
TE HOOFDDORP				Besteknummer:	
				17-018	

Tekeningomschrijving:

KOMBESLUIT BENELITE

DEEL 2

HB Adviesbureau

Comeniusstraat 7 • 1817 MS Alkmaar

Postbus 9230 • 1800 GE Alkmaar

088 472 0600

info@hbadvies.nl

www.hbadvies.nl