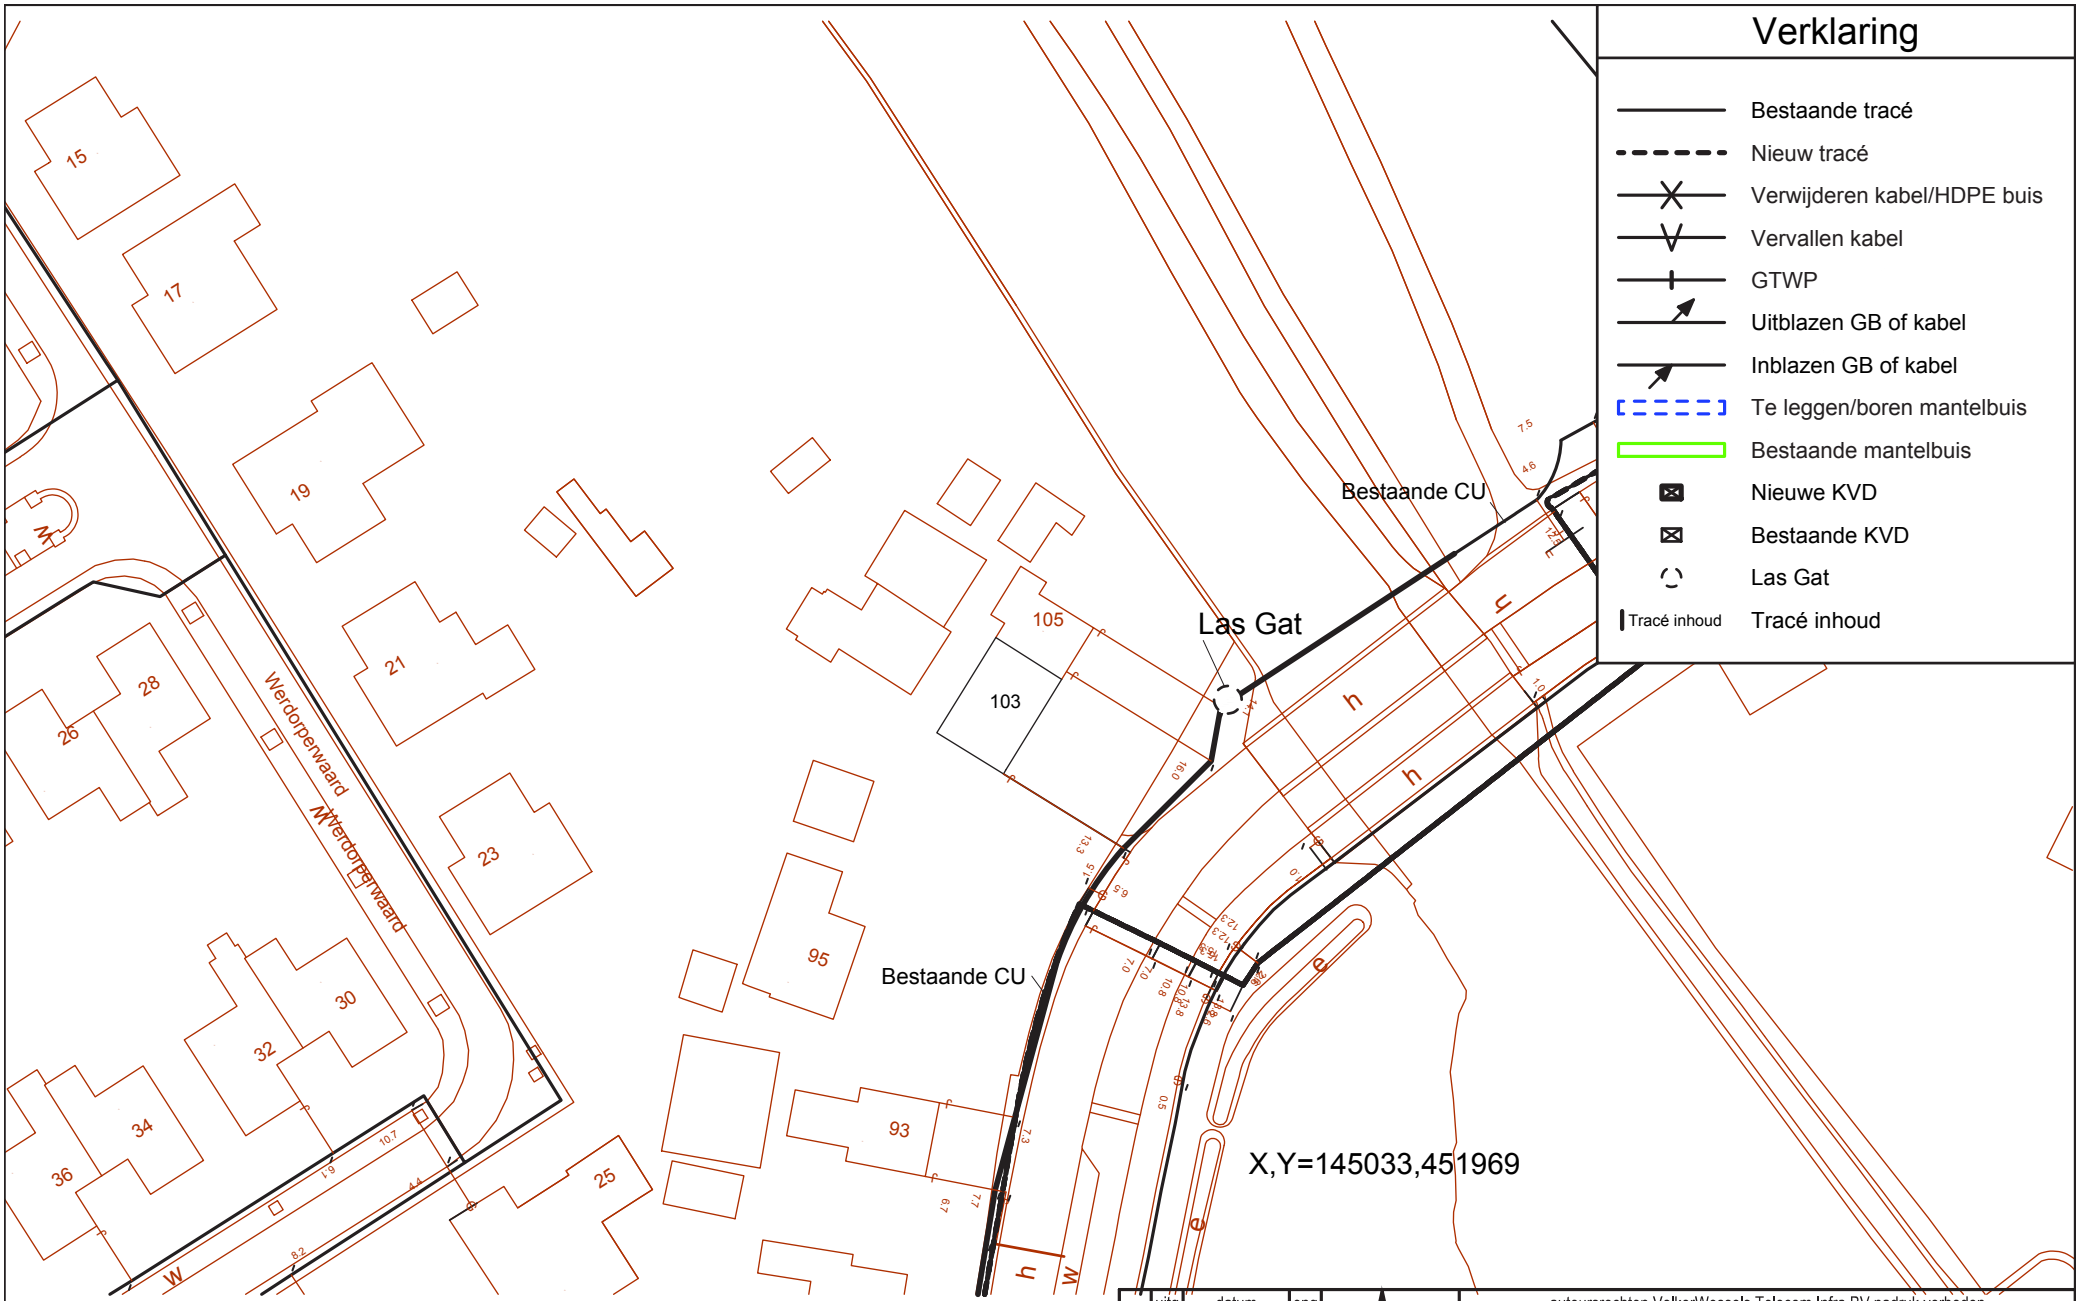

	uitg	datum	eng
	1	21-02-2018	DHA
	2		
	3		
	4		
	5		
	6		

1:500

A3

auteursrechten VolkerWessels Telecom,Infra BV nadruk verboden

CGB : ZEISTERWG / 103
WPL : ODYK

VolkerWessels Telecom

TKNR : B0057427