


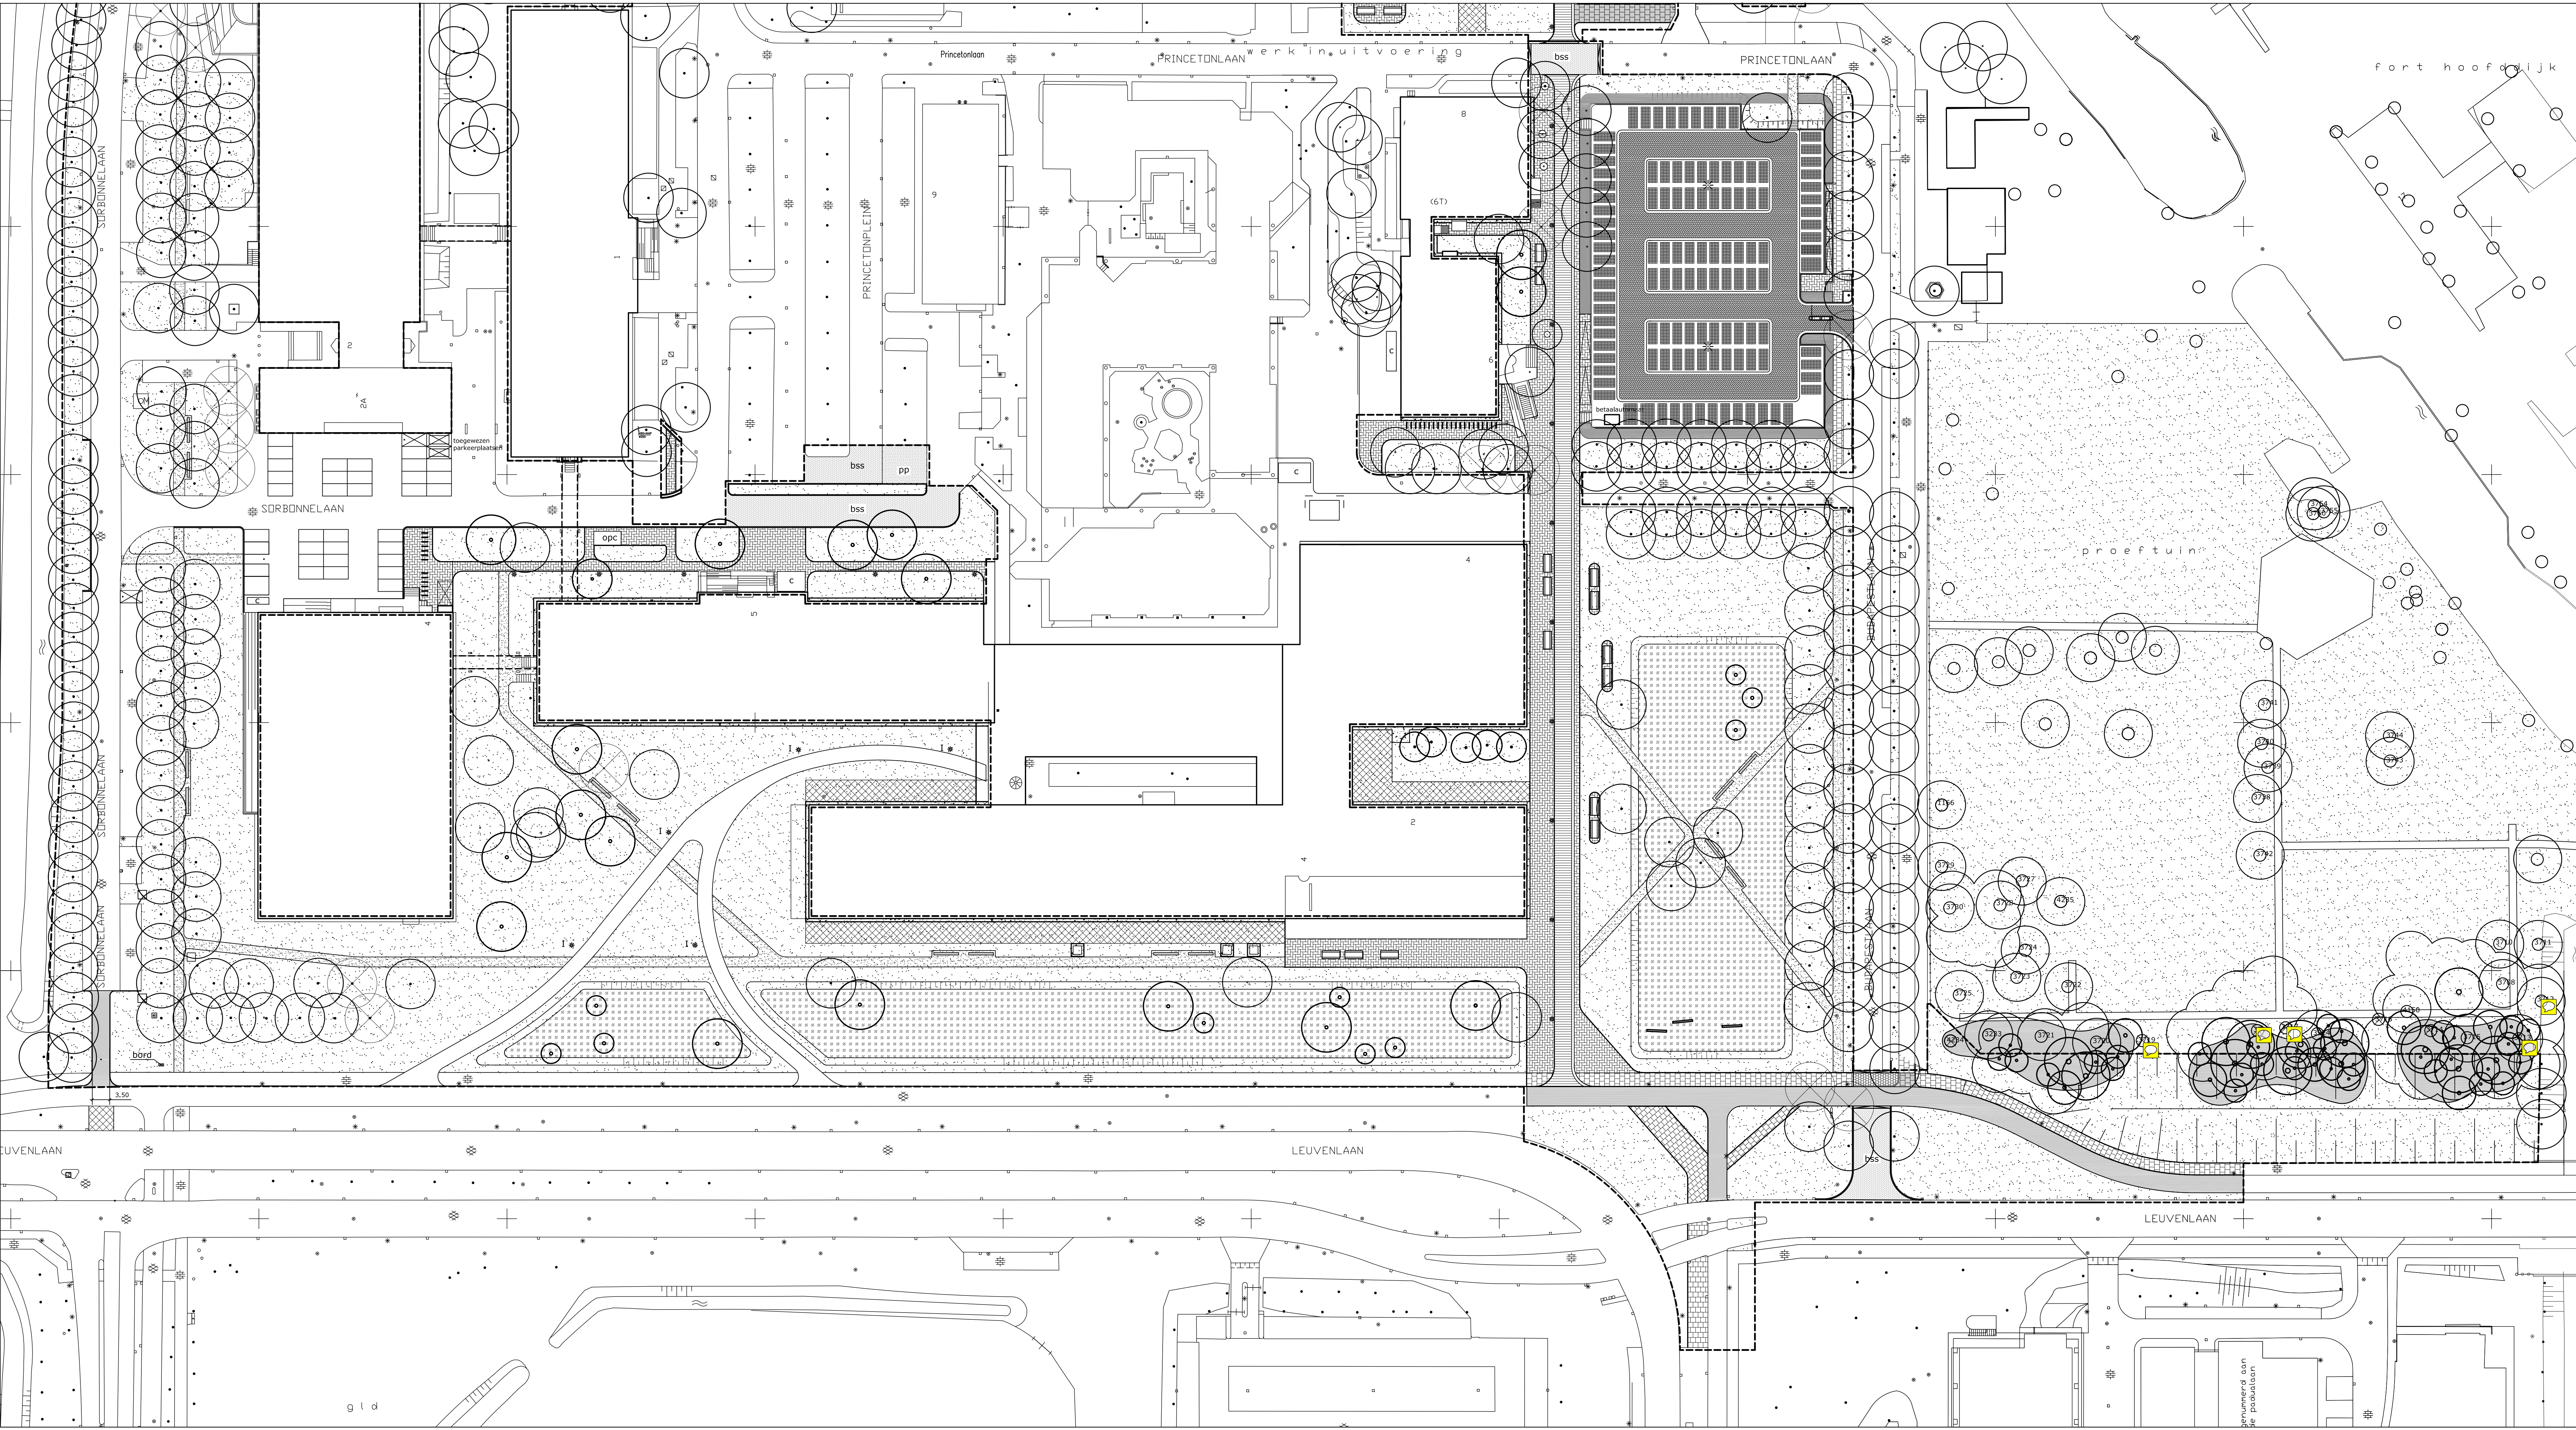

legenda

	fietspad, betegels 300x150, halfsteensverband kleur: lavaro n.t.b.
	loper, betegels 300x150, elleboogverband kleur: lavaro n.t.b.
	wegen, betonstraatsteen 210x105x80, keperverband kleur: antraciet
	parkeerplaatsen, betonstraatsteen 210x105x80, elleboogverband kleur: antraciet
	fietspad, asfalt kleur: rood
	uniloc stenen, bestaand
	gras
	Rittersdal xxi, Insulco
	gras-beton stenen
	trottoir, betegels 300x300, halfsteensverband kleur: grijs
	rijweg, dubbelklinker 210x210, halfsteensverband kleur: grijs
	fietspad, betegels 300x300, halfsteensverband kleur: rood
	wegen, betonstraatsteen 210x105x80, keperverband kleur: conform aansluitende wegen
	parkeerplaatsen, Gritruttegels kleur: antraciet met 6/7 strekken betonstraatsteen keifmaat grijs
	rijwegen parkeerplaatsen, betonstraatsteen 210x105x80, kerperverband kleur: grijs
	parkeerplaatsen, betonstraatsteen 210x105x80, elleboogverband kleur: conform aansluitende wegen
	voetpad, halfverharding, materiaal: Padvast kleur: grijs
	basalt split
	gemaaid gras
	rug gras/kruident
	blokhaag, haagbeuk, 0,60 meter hoog
	bestaande boom
	nieuwe boom
	nieuwe knotwilg
	te kappen boom
	opstelplaats containers, betonstraatsteen 210x105x80, halfsteensverband kleur: antraciet
	locatie ondergrondse perscontainer
	fietsnietjes Amer 150, Samson Urban Elements
	picknickbank Captain Picknick, Roofer
	zitbank Velopa
	lichtmast Osiris
	lichtmast Iridium Mini
	tegels niet parkeren
	kunstwerk
	scopegrens

californiãdreef 49
3565 bk utrecht

t +31 (0)30 26 11 834
bureau@deltavormgroep.nl
www.deltavormgroep.nl

project
Universiteit Utrecht
Noordwest Cluster De Uithof
opdrachtgever

Universiteit Utrecht
onderwerp
Scope Zuid

tekeningsnummer
1012

schaal
1:500

getekend

datum
22-12-2016

gewijzigd

formaat
1260x594

deltavormgroep