


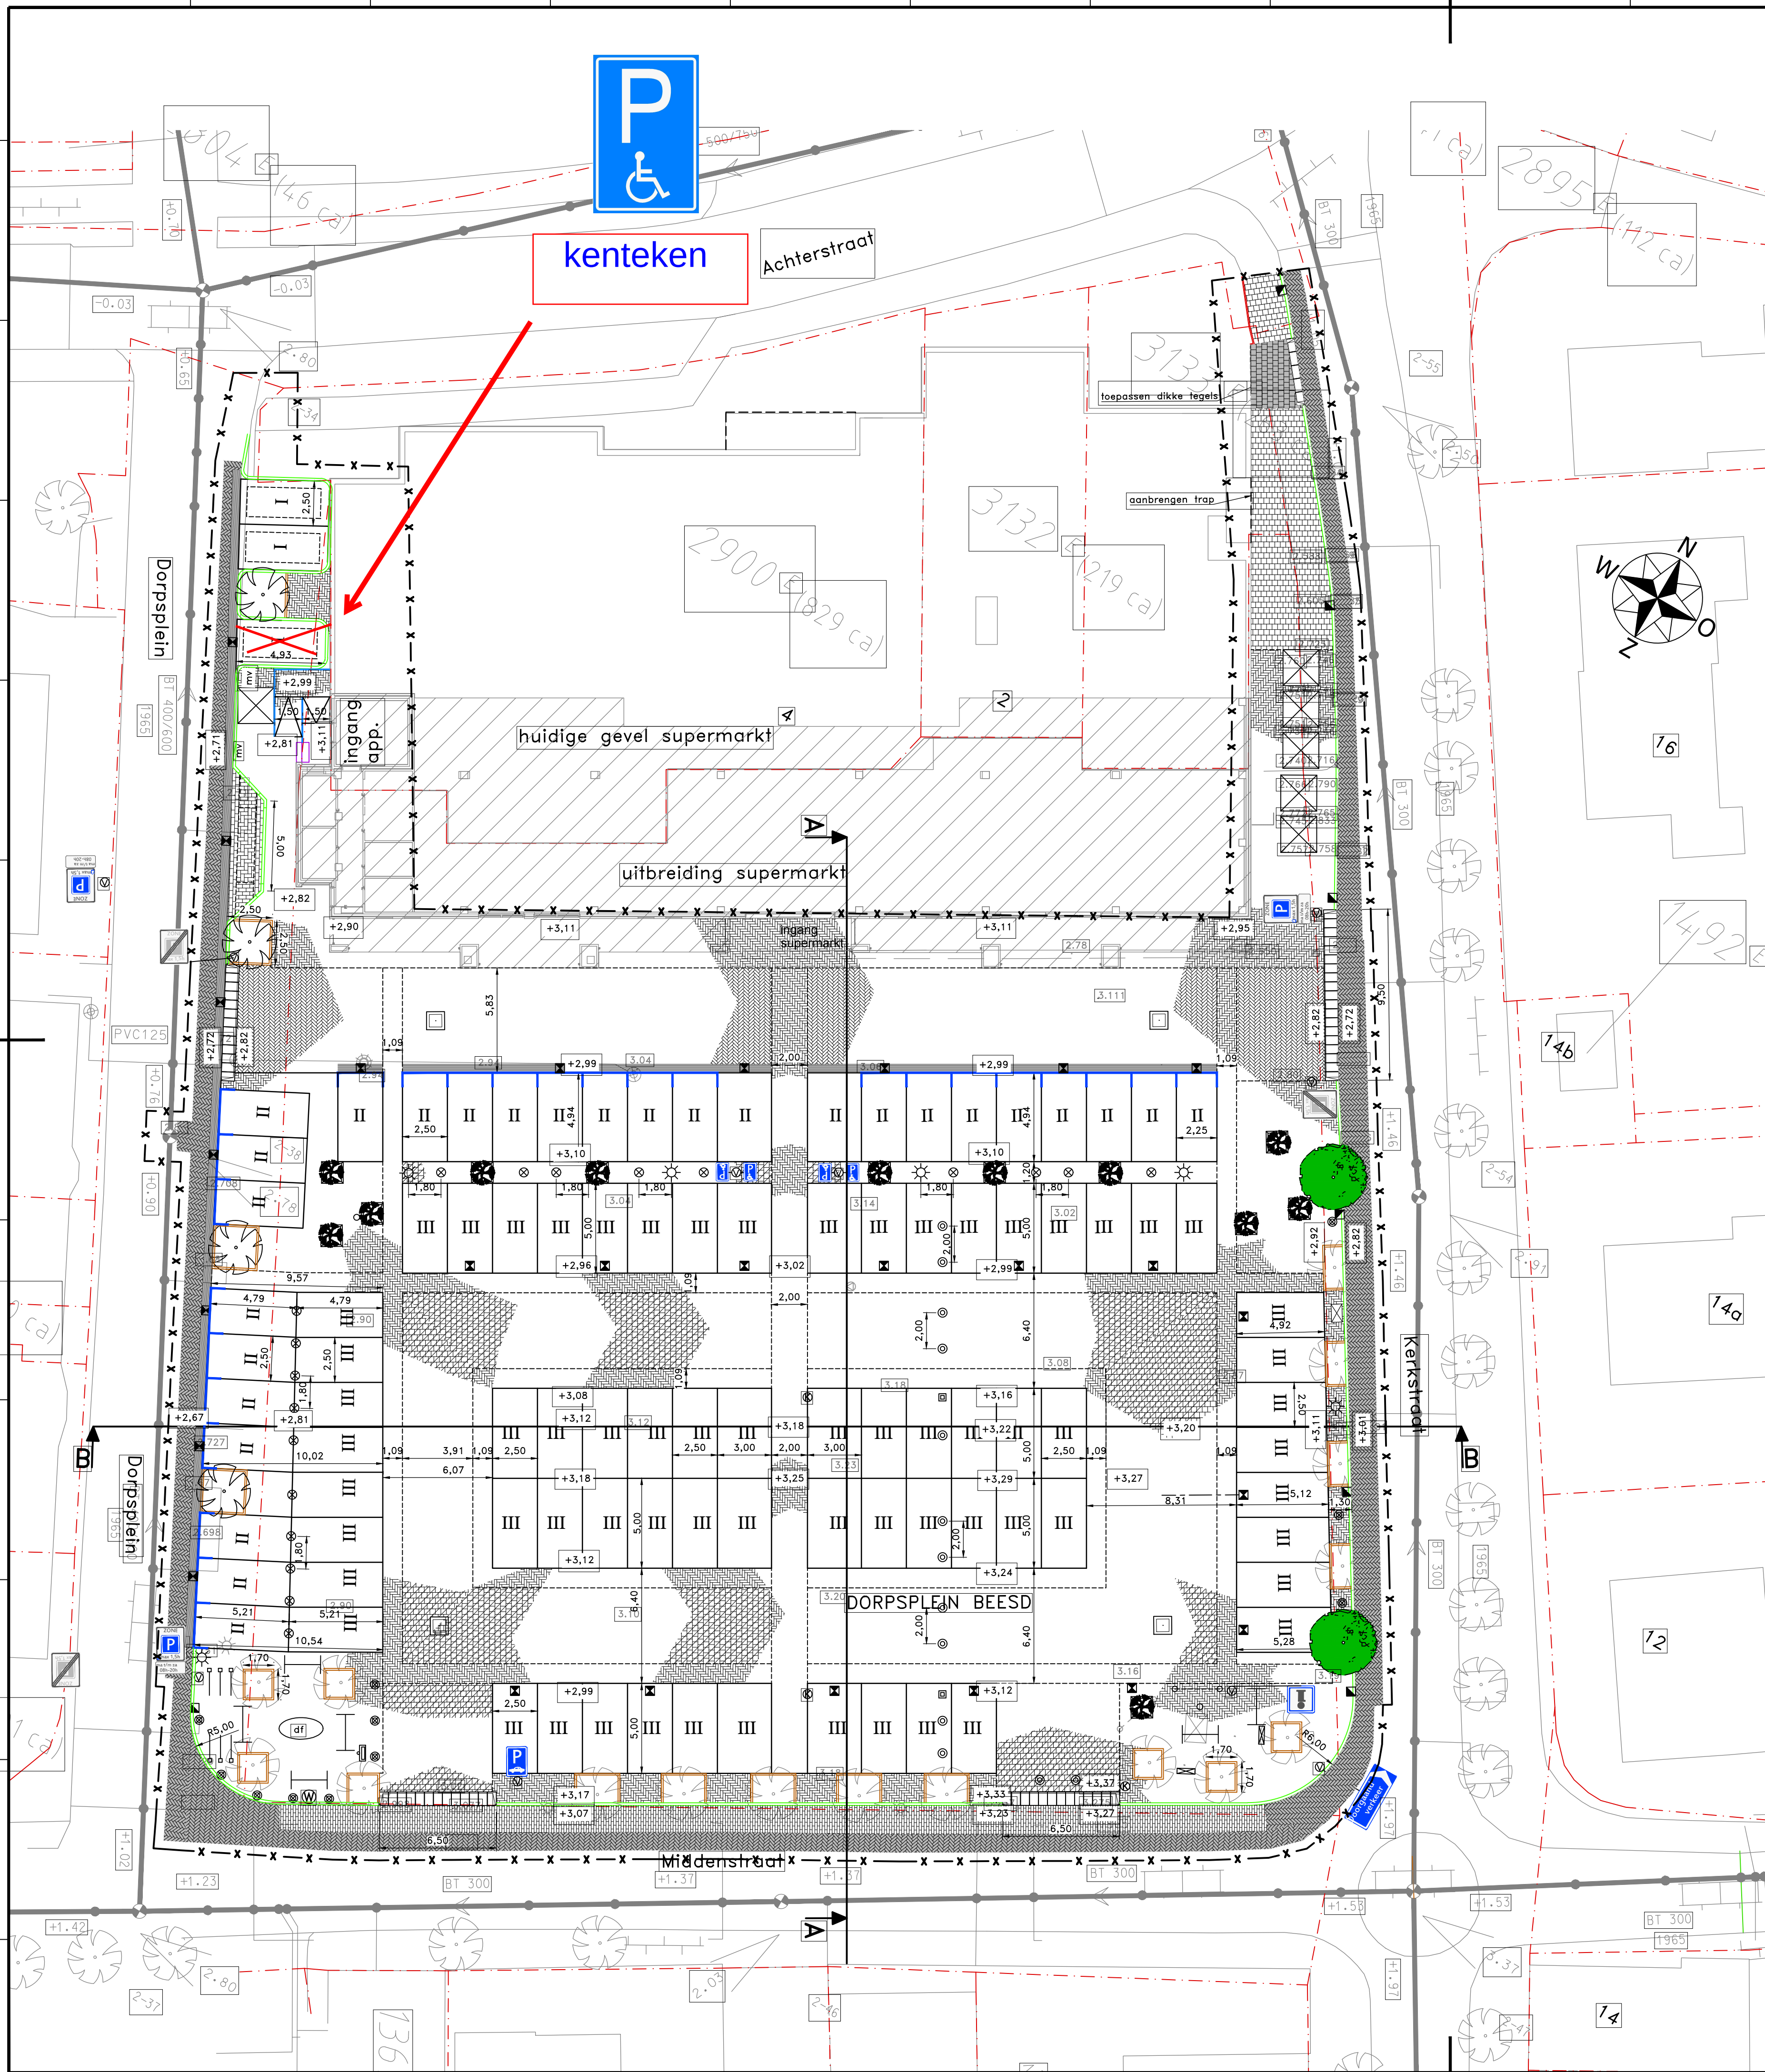

kenteken

Achterstraat



huidige gevel supermarkt

uitbreiding supermarkt


ingang supermarkt

DORPSPLEIN BEESD


Middenstraat

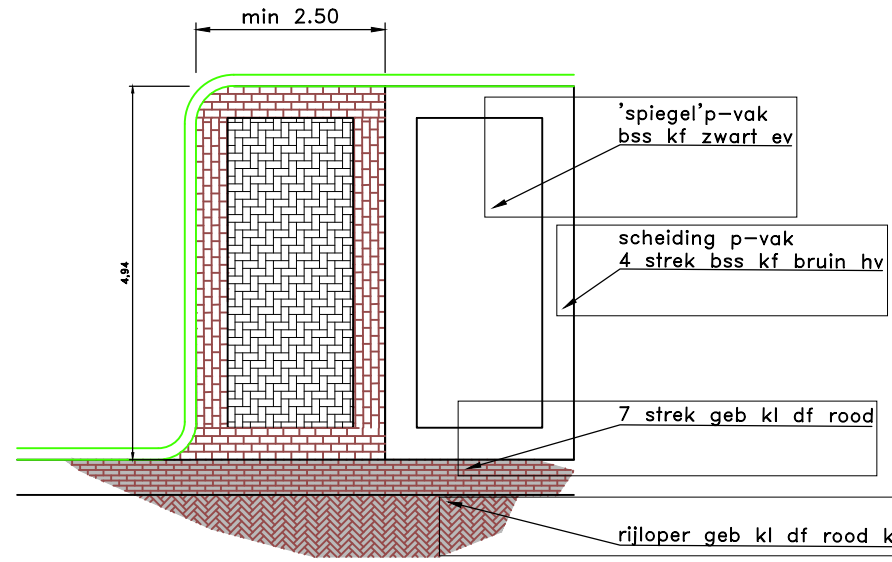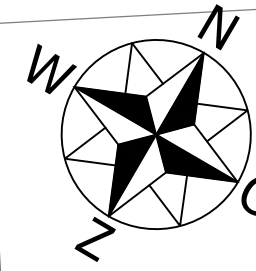


Detail parkeervak 1: conform HIBOR (I)

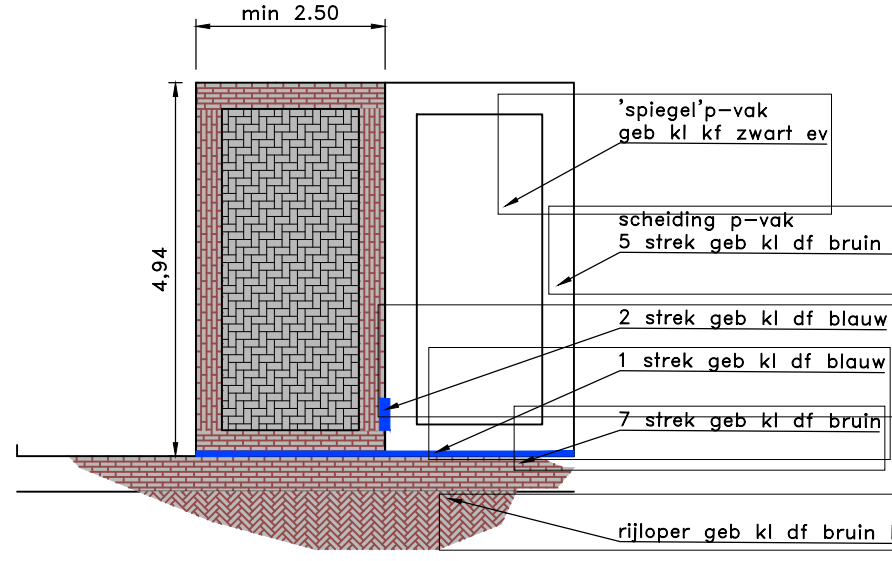

Detail parkeervak 2: conform straatbeeld (II)

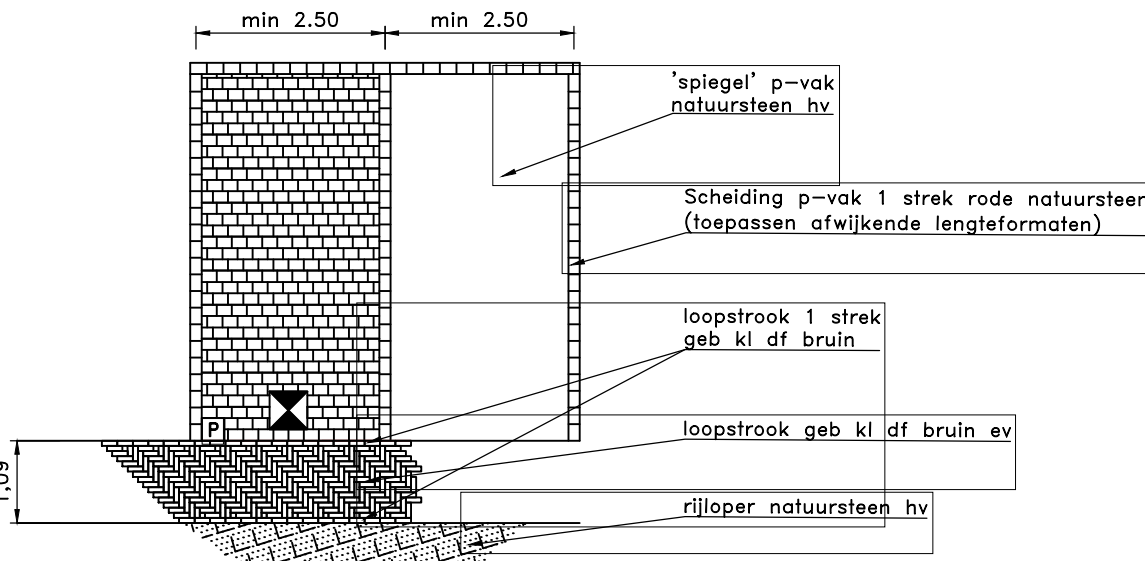

Detail parkeervak 3: natuurkeien (III)

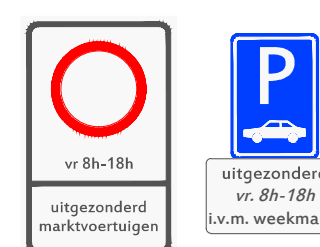

Detail 1: klapbord

Legenda

- x — x — werkgrens
- - - - - materiaalscheiding
- +1,80 bestaande hoogte
- +1,80 nieuwe hoogte
- aanbrengen opsluitband 100x200
- aanbrengen trottoirband 130/150x250
- aanbrengen L-elementen 750x600x2000
- aanbrengen trapelementen 250x200x1100
- aanbrengen markering blauwe zone
- aanbrengen molgoot 7 gebakken klinkers df
- aanbrengen electrakabel
- aanbrengen betontegels 300x300x45 kleur grijs
- aanbrengen betontegels 300x300x80 kleur grijs
- aanbrengen bss keifmaat elleboogverband kleur zwart
- aanbrengen bss keifmaat halfsteensverband kleur grijs
- aanbrengen gebakken klinkers dikformaat elleboogverband kleur bruin
- aanbrengen gebakken klinkers dikformaat keperverband kleur bruin
- aanbrengen gebakken klinkers dikformaat keperverband kleur rood
- aanbrengen gebakken klinkers dikformaat halfsteensverband kleur rood
- aanbrengen natuursteenkien
- aanbrengen rioler HWA met soort buis en b.o.b. hoogte
- aanbrengen kolkafvoerleiding Ø125
- aanbrengen straatkolk
- aanbrengen trottoirkolk
- aanbrengen inspectieput
- aanbrengen lichtmast (door derden)
- verplaatsen lichtmast (door derden)
- aanbrengen verzinkbare paal
- aanbrengen uitneembare paal
- aanbrengen vaste paal
- aanbrengen verkeersbord (door derden)
- aanbrengen klapbord (zie detail 1) (door derden)
- aanbrengen grondpot
- aanbrengen watertappunt (Vitens)
- aanbrengen ondergrondse container (door derden)
- aanbrengen fietsnietje
- aanbrengen verplaatsbare bloembak (door derden)
- aanbrengen bank
- aanbrengen boom
- aanbrengen opgenomen boom
- bestaande boom

alle maten in m, materiaalmaten in mm
hoogtematen in m t.o.v. N.A.P.

versie	datum	wijziging	getekend	beoordeeld	vrijgegeven
opdrachtnemer:			opdrachtgever:		
Postbus 56 4180 BB Waardenburg tel. 0418-654900 fax. 0418-654910 www.megaborn.com			Postbus 112 4190KK Geldermalsen tel. 0345-586611 fax. www.geldermalsen.nl		
werk: Herinrichting dorpsplein Beesd			tekening: 1 van 1		
onderdeel: Verkeersbesluit blauwe zone en weekmarkt			formaat: A1 schaal: 1:200		
projectfase:			status: Definitief		
getekend:		beoordeeld:		vrijgegeven:	
datum: 04-01-2018		datum:		datum:	
archiefnummer: GGe1706		besteknummer: CT1609		tekeningnummer: GGe1706-402a	