
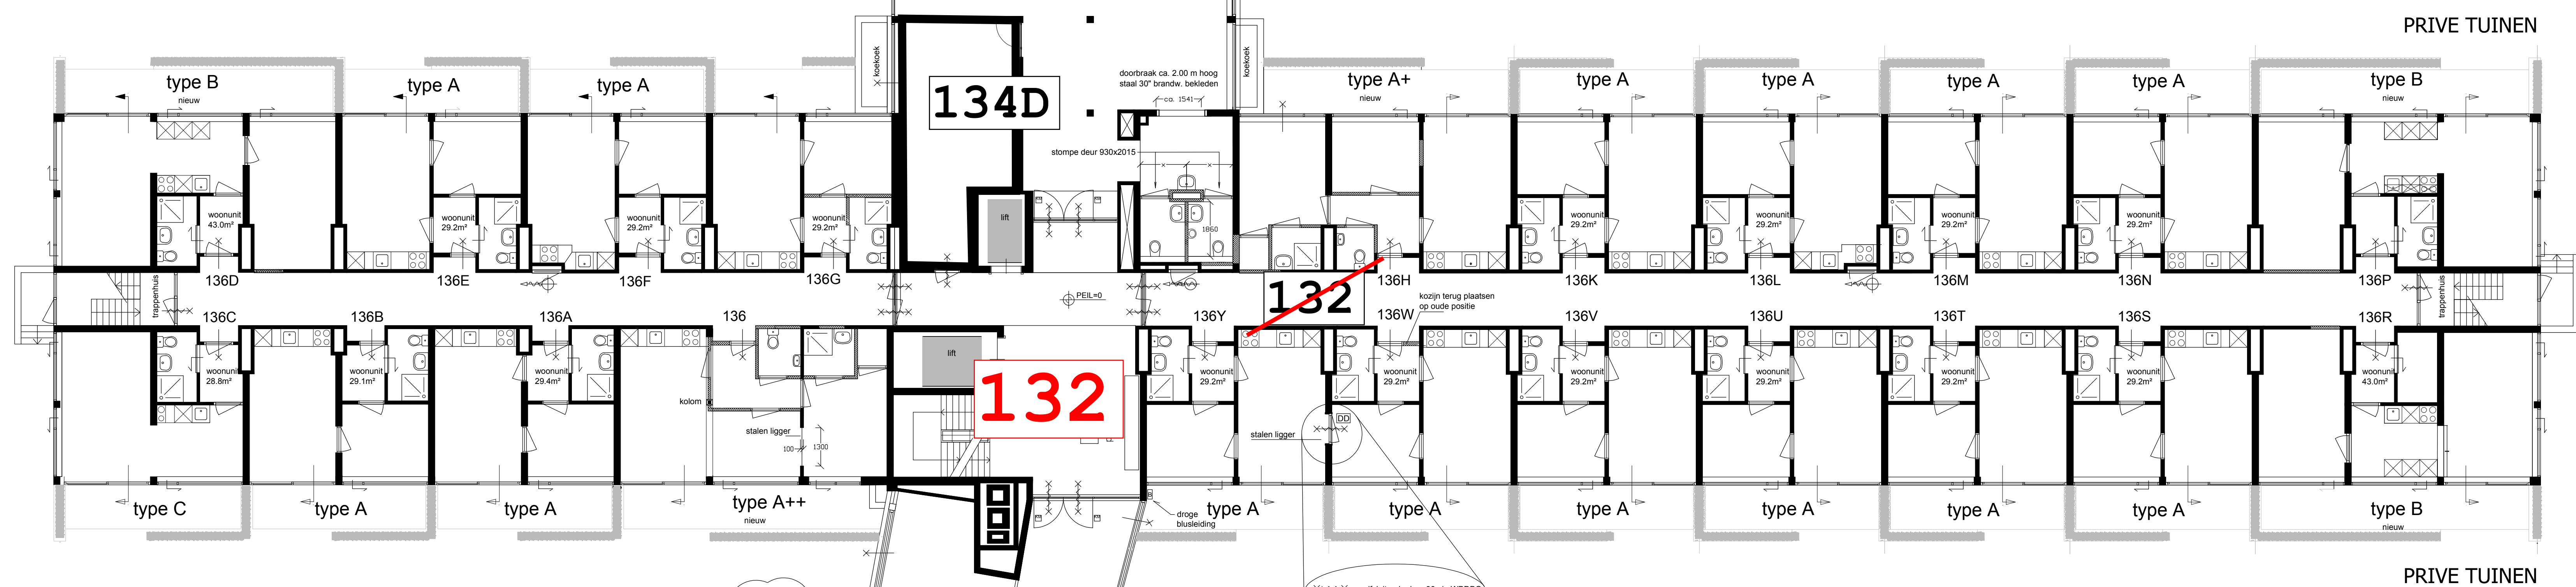


Bijlage bij besluit 23246-2018/BY/H

134E

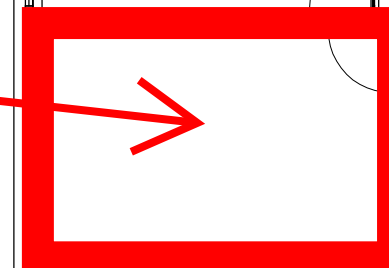

PRIVE TUINEN

PRIVE TUINEN



BEGANE GROND