



DOORSNEDE A-A

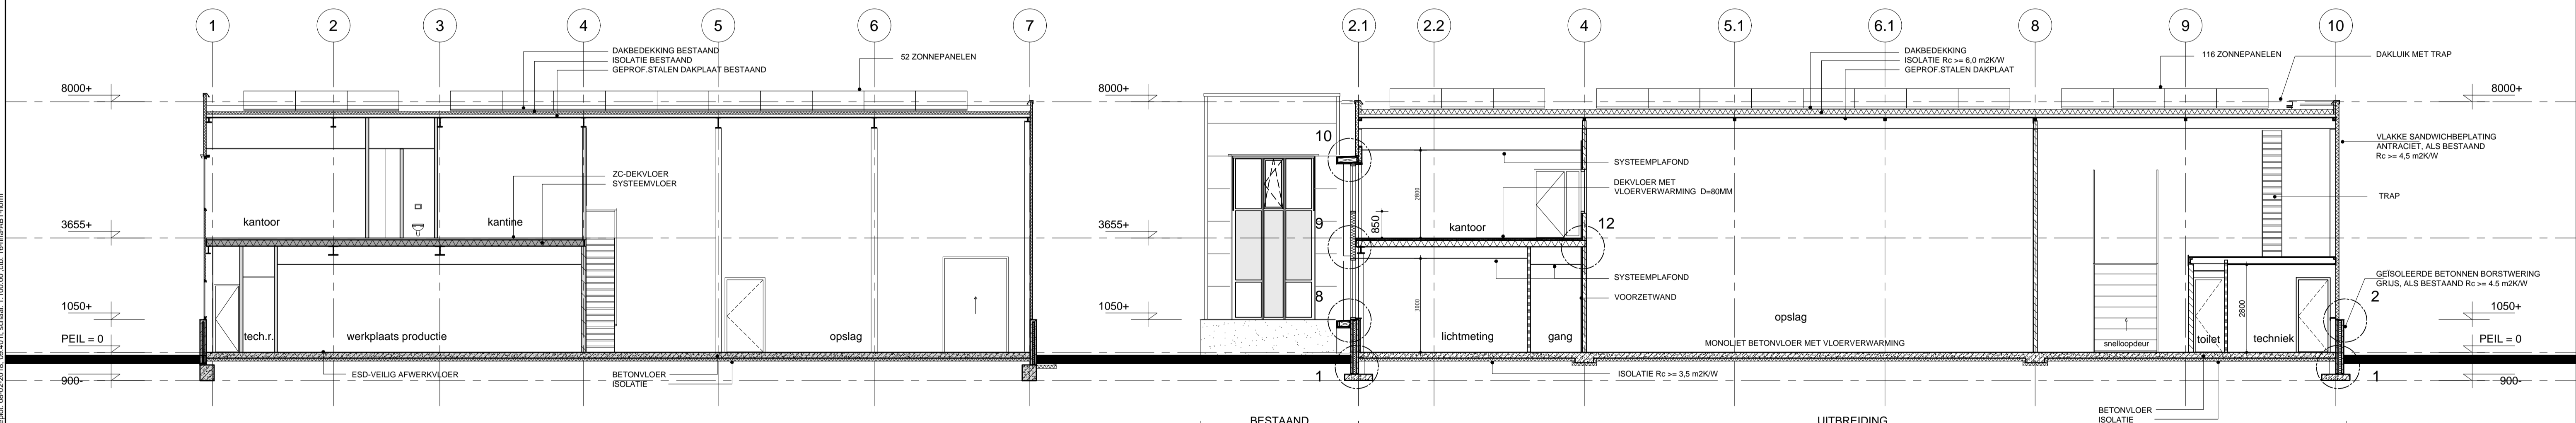

DOORSNEDE B-B (Bestaand)

DOORSNEDE C-C

project: <b>UITBREIDING BEDRIJFSPAND</b>		projectfase: <b>STEENDEREN</b>	
projectlocatie: Hoge Wesselink 8-10 Steenderen	architect: lg	projectleider: vzv	omgevingsvergunning: OV_300
opdrachtgever: Rometron Hoge Wesselink 8 7221 CJ Steenderen T 0575-451 111	tekenaar: ams	maateenheid: mm	tekeningnummer: OV_300
	schaal: 1:100	formaat: A1	projectnummer: 17079
	datum: 08-02-2018	wijz.: A	onderwerp: Doorsneden
		NIEUW	
 <b>Hurenkamp</b> Architecten & Adviseurs			
Hurenkamp Architecten & Adviseurs bv Postbus 77 6880 AB Velp Kerkallee 43 6882 AM Velp T 026 361 38 12 email architecten@hurenkamp.nl Website www.hurenkamp.nl			

A:\V\projecten\2017\17079-Rometron-Bedrijfsgebouw-Steenderen\Tekeningen\Omgevingsvergunning\17079\_OV\_300.dwg <= layout Model <= Gezet: 08-02-2018, 09:40:11, schaal: 1:100,00, dth: 18-bha-AB1.rvt