



BEGANE GRONDVLOER / FUNDERING

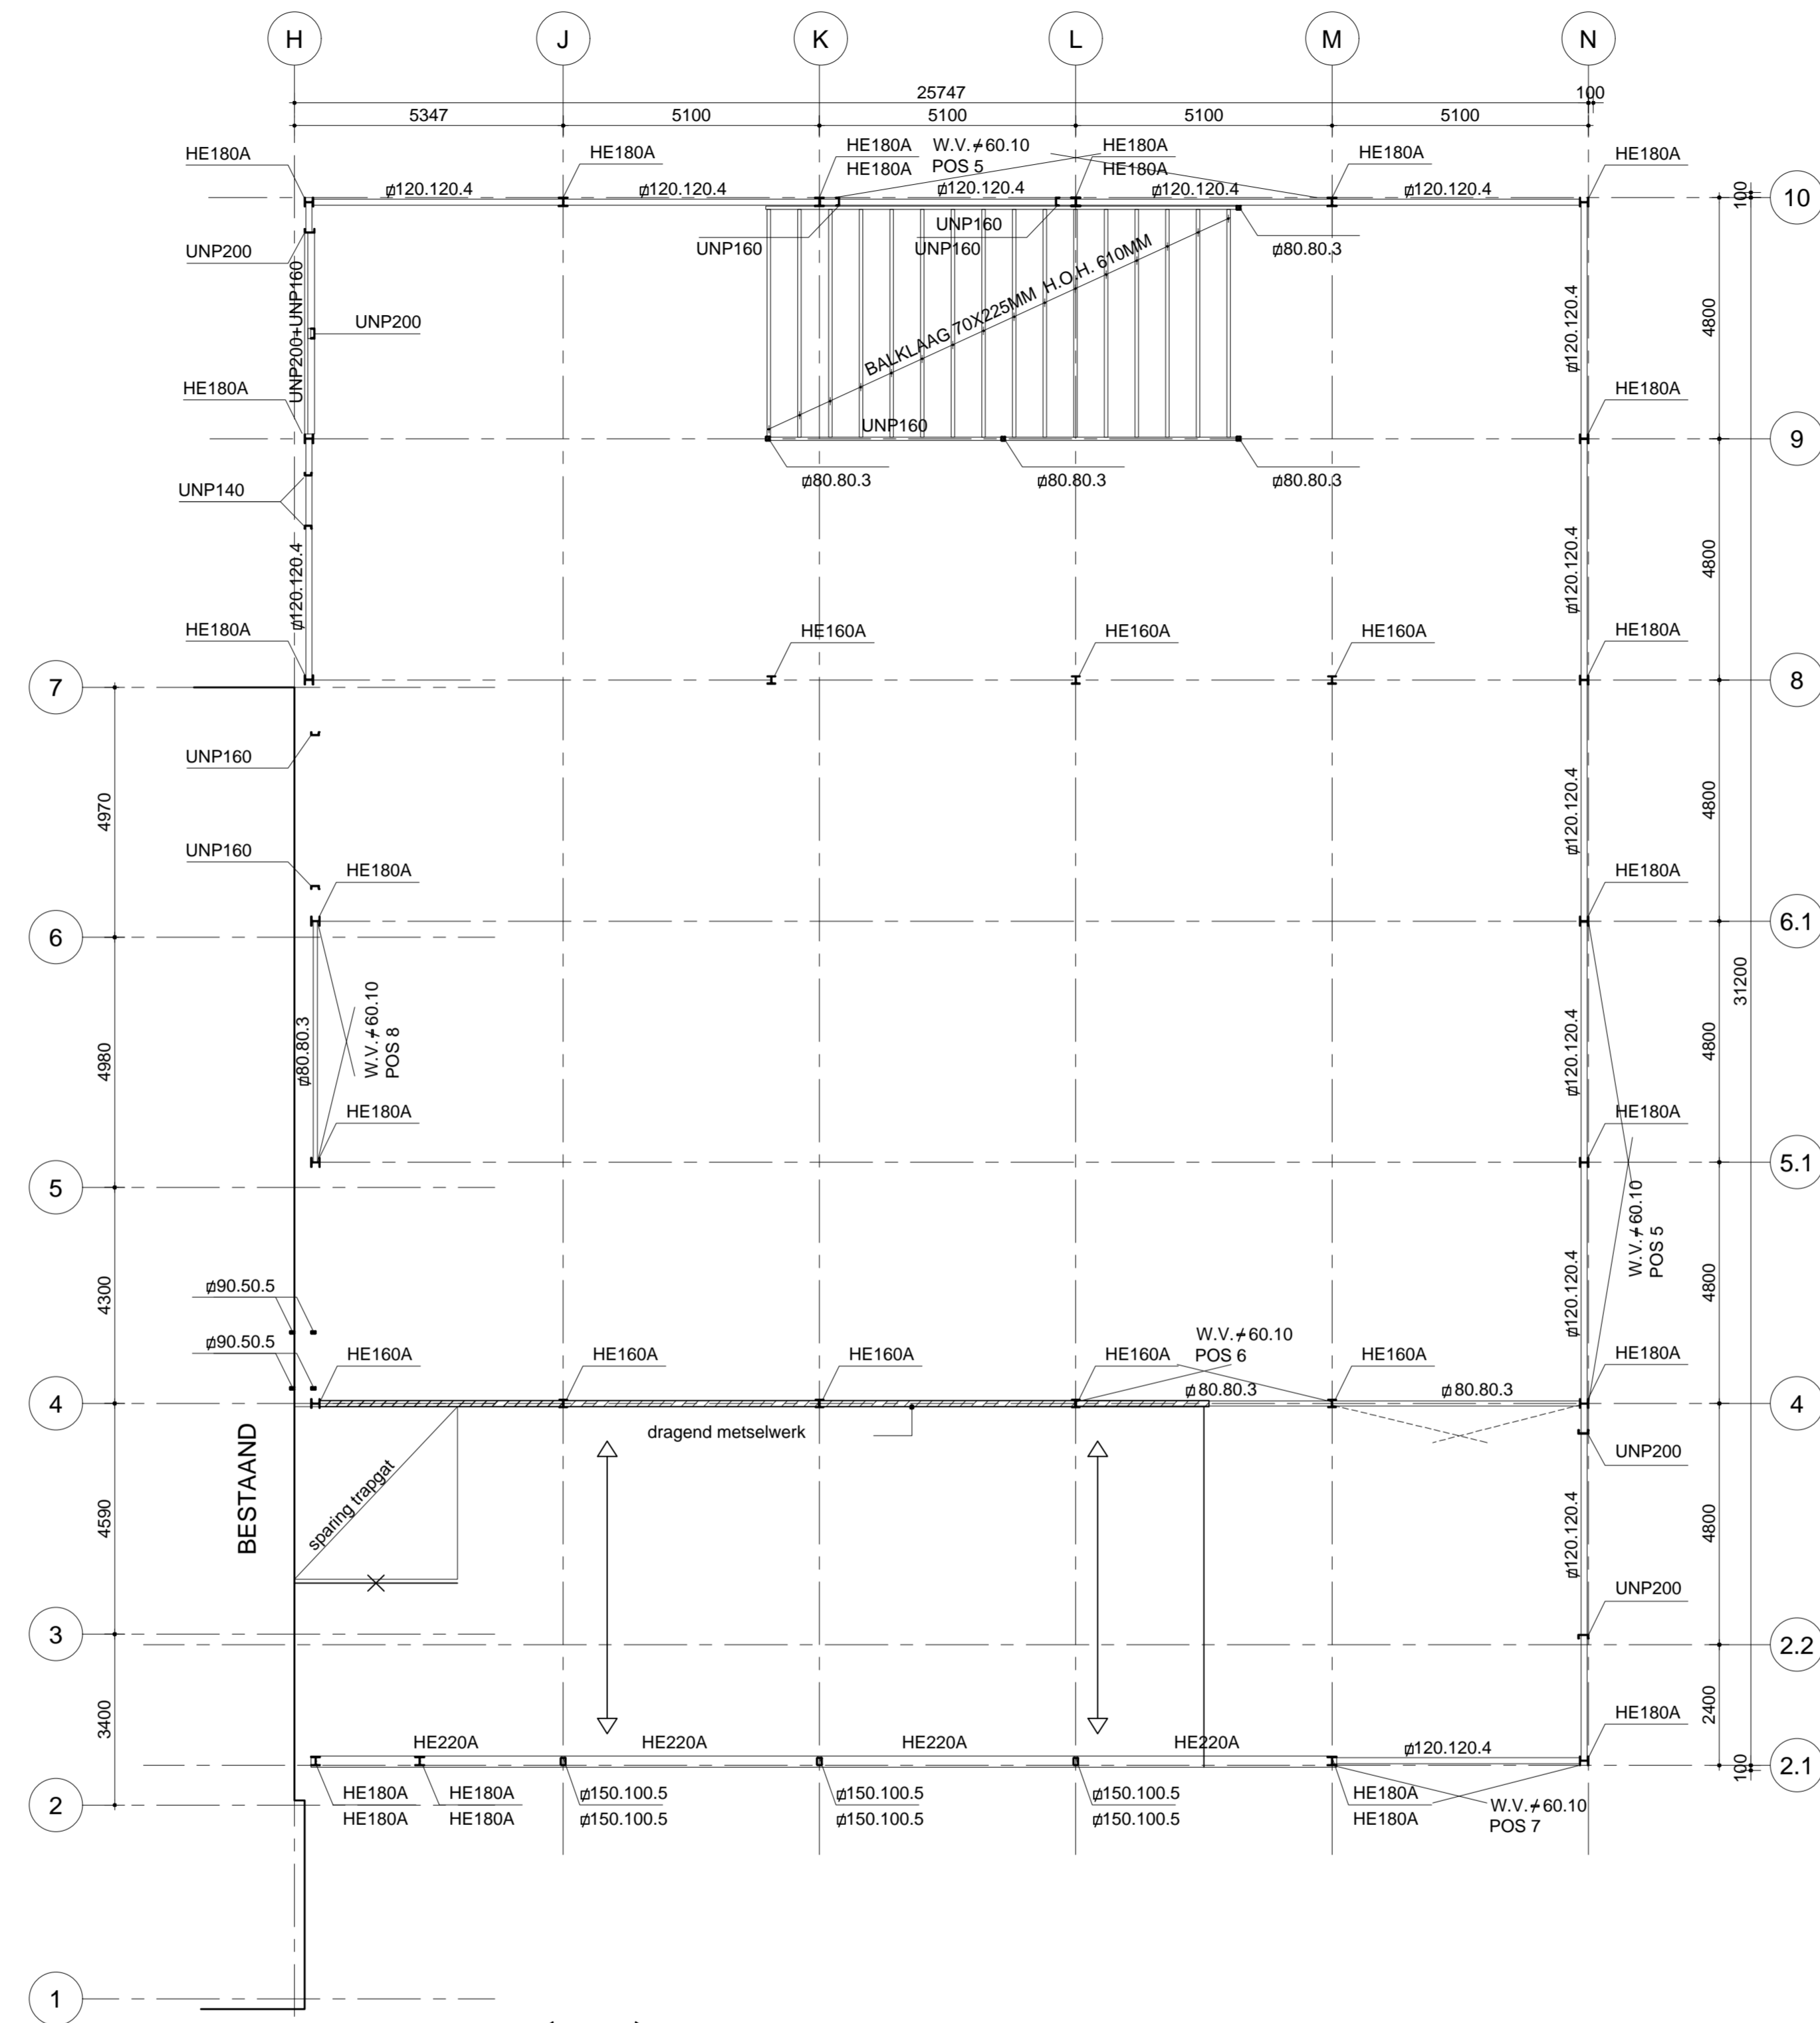

VERDIEPINGSVLOER

KANAALPLAAT VLOER H=200MM (BEREKENING DOOR LEVERANCIER)
 RAVEEL IJZER

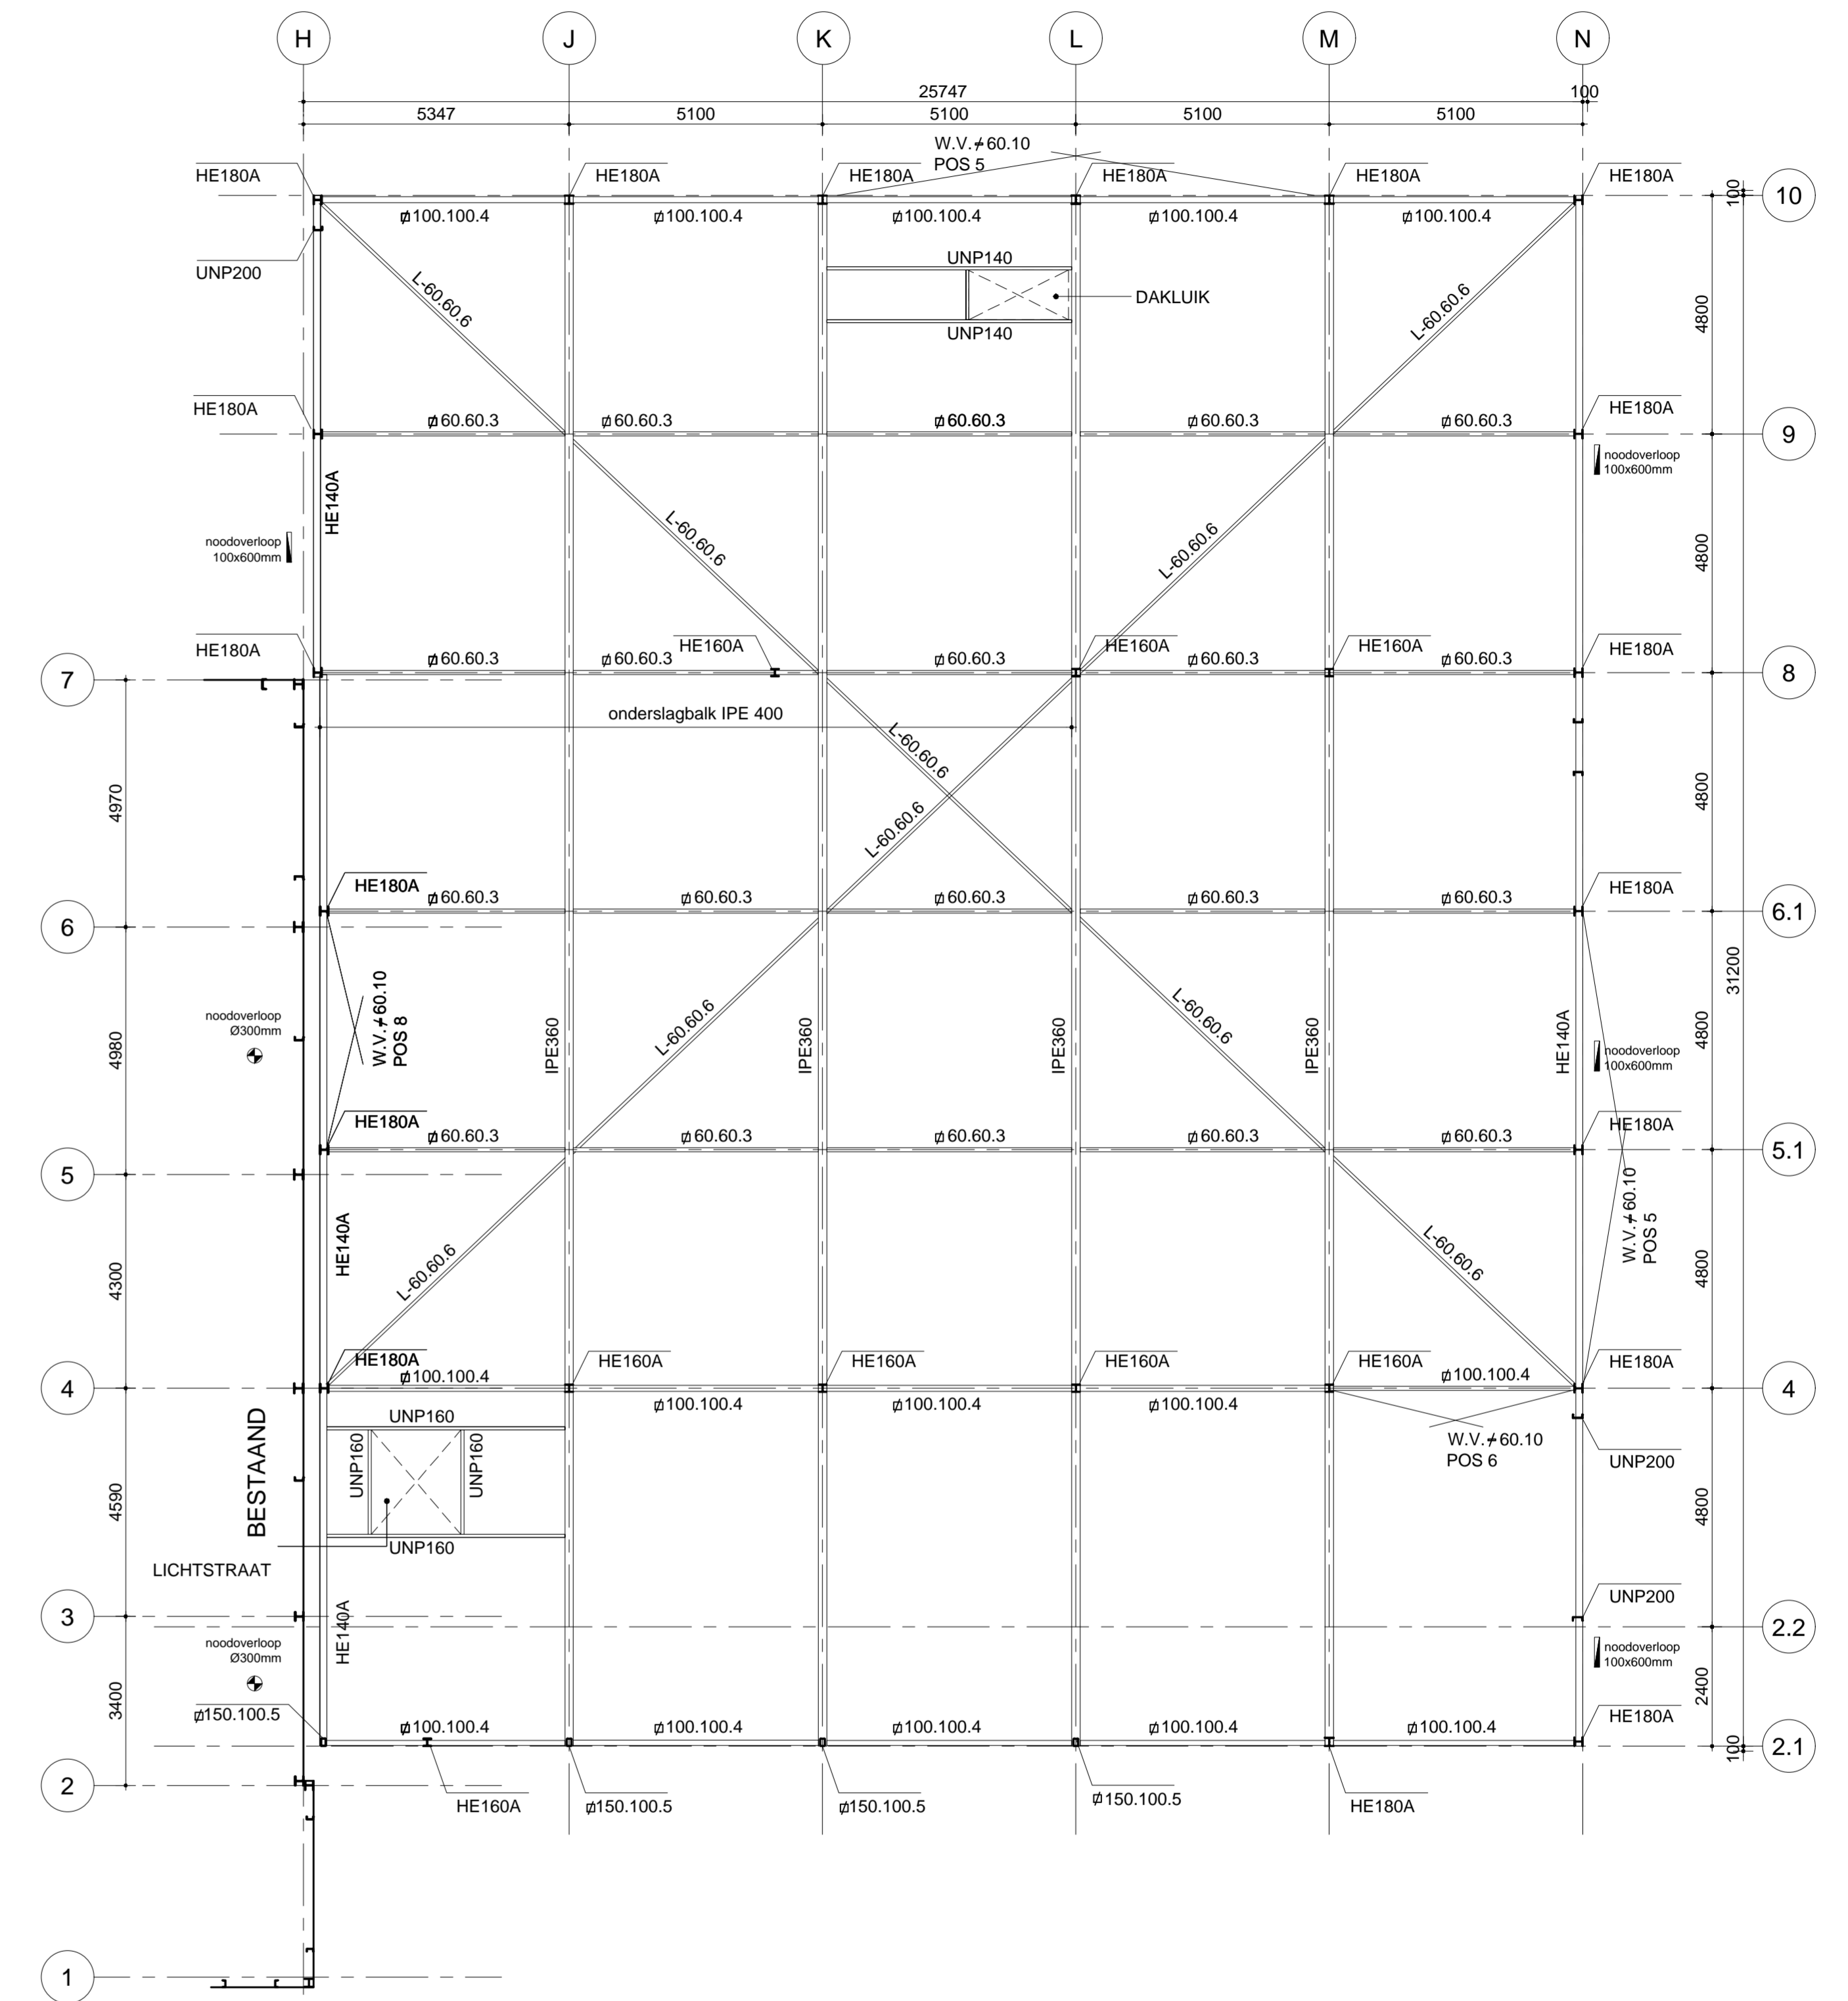

DAK

| | | | |
|--|----------------------|---|-------------------------|
| project: UITBREIDING BEDRIJFSPAND | | projectfase: STEENDEREN | |
| projectlocatie: Hoge Wesselink 8-10 Steenderen | architect: vvv | projectnummer: OMGEVINGSVERGUNNING | tekenaar: ams |
| opdrachtgever: Rometron Hoge Wesselink 8 7221 CJ Steenderen T 0575-451 111 | maatstaf: 1:100 | tekeningnummer: OV_900 | projectnummer: 17079 |
| | datum: 08-02-2018 | onderwerp: Constructieve plattegronden | |
| Hurenkamp Architecten & Adviseurs | | Hurenkamp Architecten & Adviseurs bv Postbus 77 Korfballe 43 T 026 361 38 12 email: architecten@hurenkamp.nl Website: www.hurenkamp.nl | |