

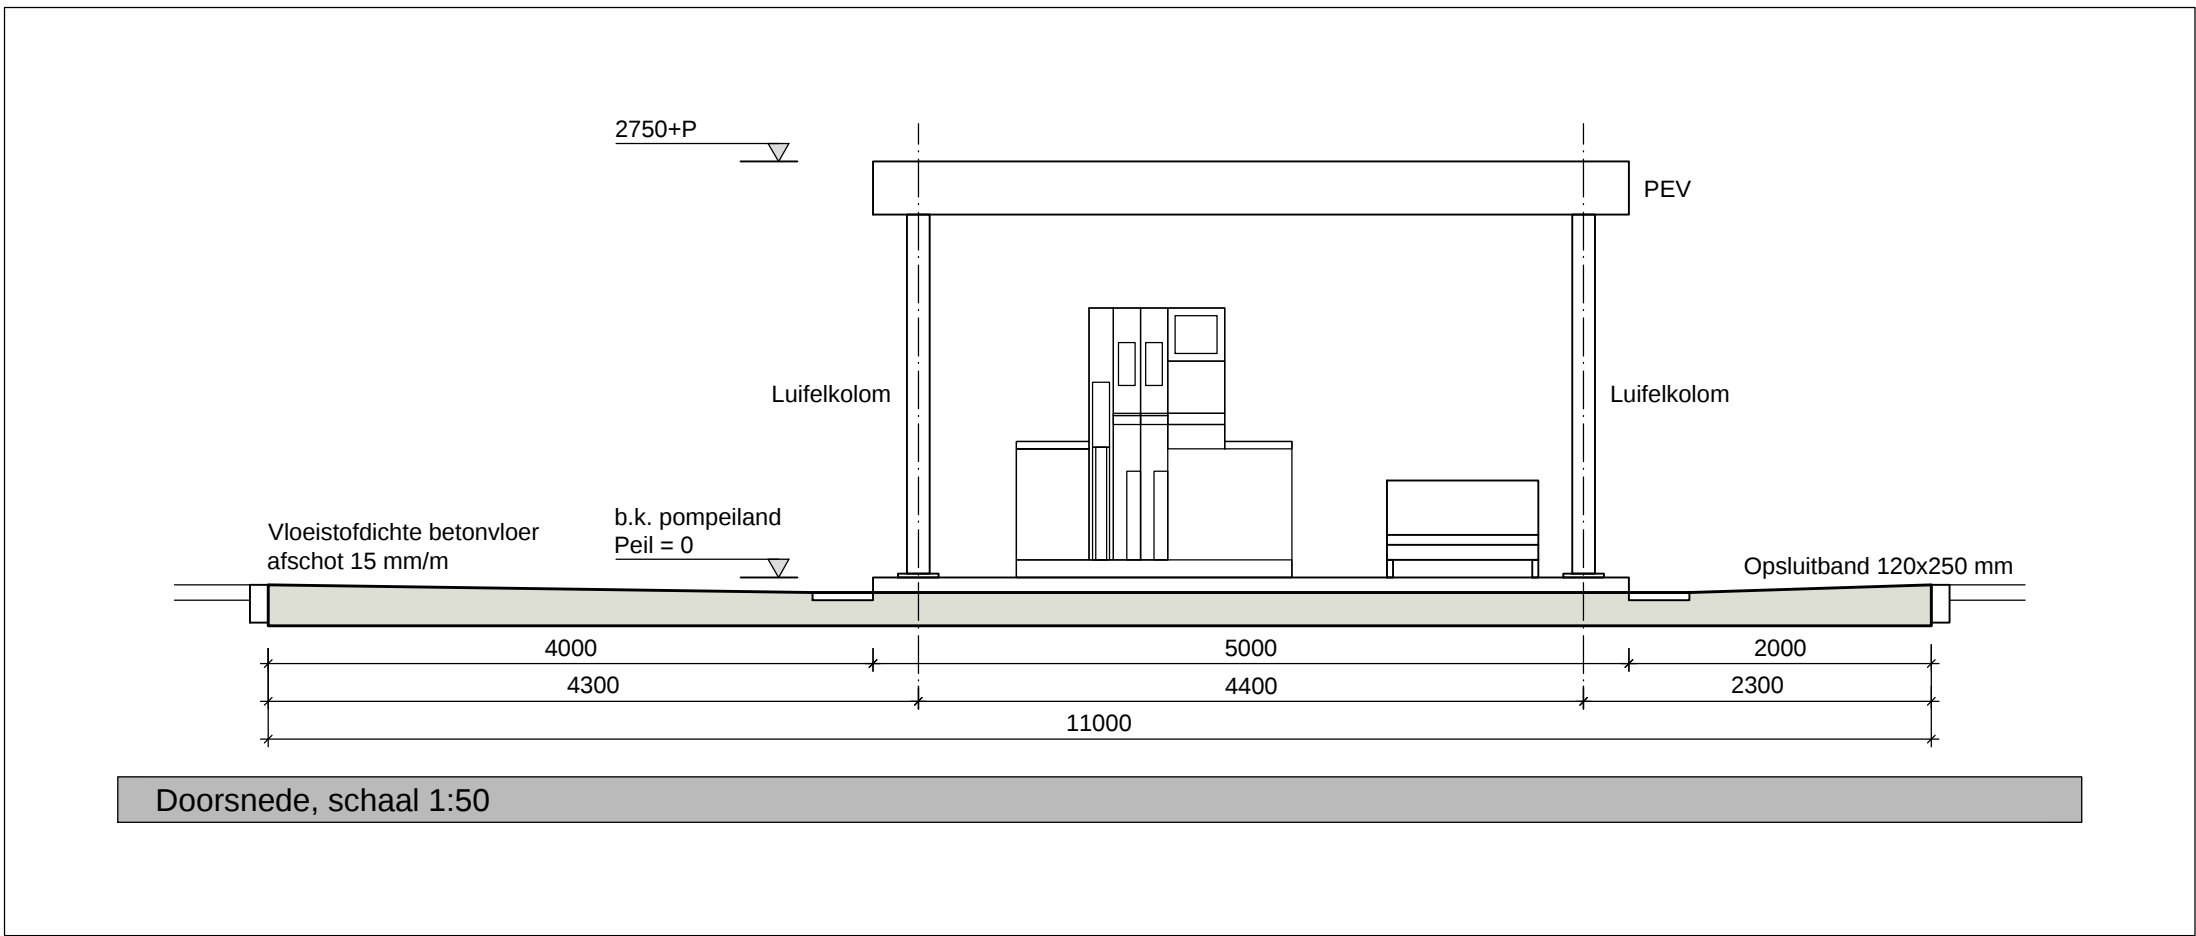


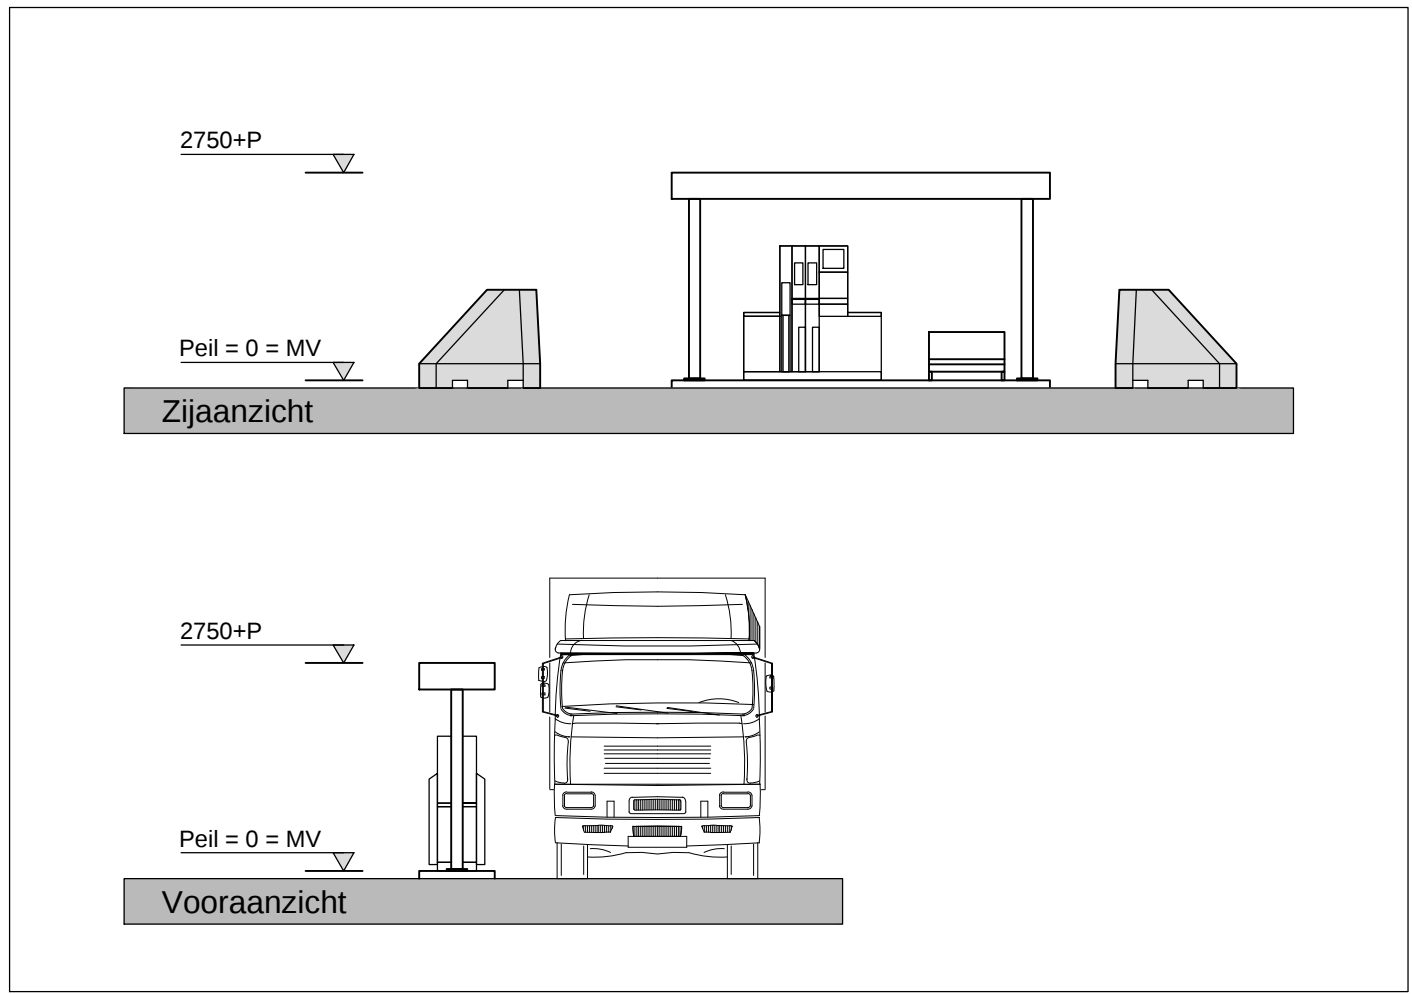


RENVOCI			
VERKLARING POMP-TANK:			
ADBT	AdBlue tank	ondergronds	met een inhoud van 10 m3
DT	Dieseltank	ondergronds	met een inhoud van 60 m3
GET	Gas to Liquid tank	ondergronds	met een inhoud van 30 m3
ADBT			
DT	AdBlue afgheslag, 30 l/min afgheslag		
DT	Diesel high speed, 130 l/min afgheslag		
GET	Gas to Liquid, 40 l/min afgheslag		
kb+ap	Meetpunt kathodische bescherming + Aardpunt tankwagen		
ovb	Overvulbeveiliging		
sch	Schicht		
TB	Tankbeluchting 3"		
VP	Vulpuntenbak		
VERKLARING WATERAFVOER:			
cp	Controlpunt		
ob	Olle- en benzine afscheider, capaciteit 3 l/s		gecombineerd
ba	Bezuikelsafscheider, inhoud 650 liter		
pib	Pelletsmonitoring		
pib	Vloeiëtdichte peltput, aangesloten op olie- en benzine afscheider		
sk/o	Straatkolk, gemeente		
sk/g	Straatkolk, gemeente		
---	VWA PVC ledingswerk		
VERKLARING TERREININRICHTING:			
arb	Aanrijbeveiliging beton		
bak	Betonwanden		
DIT	Dubbelzijdige betaalautomaat, geïntegreerd in afgitepunt		
k	Luftekolom		
NS	Noodstop		
PEV	Pompelandverlichting		
p6	Puiderluisser, 6kg		
---	Eifigens		
---	Inrichtingsgrens		

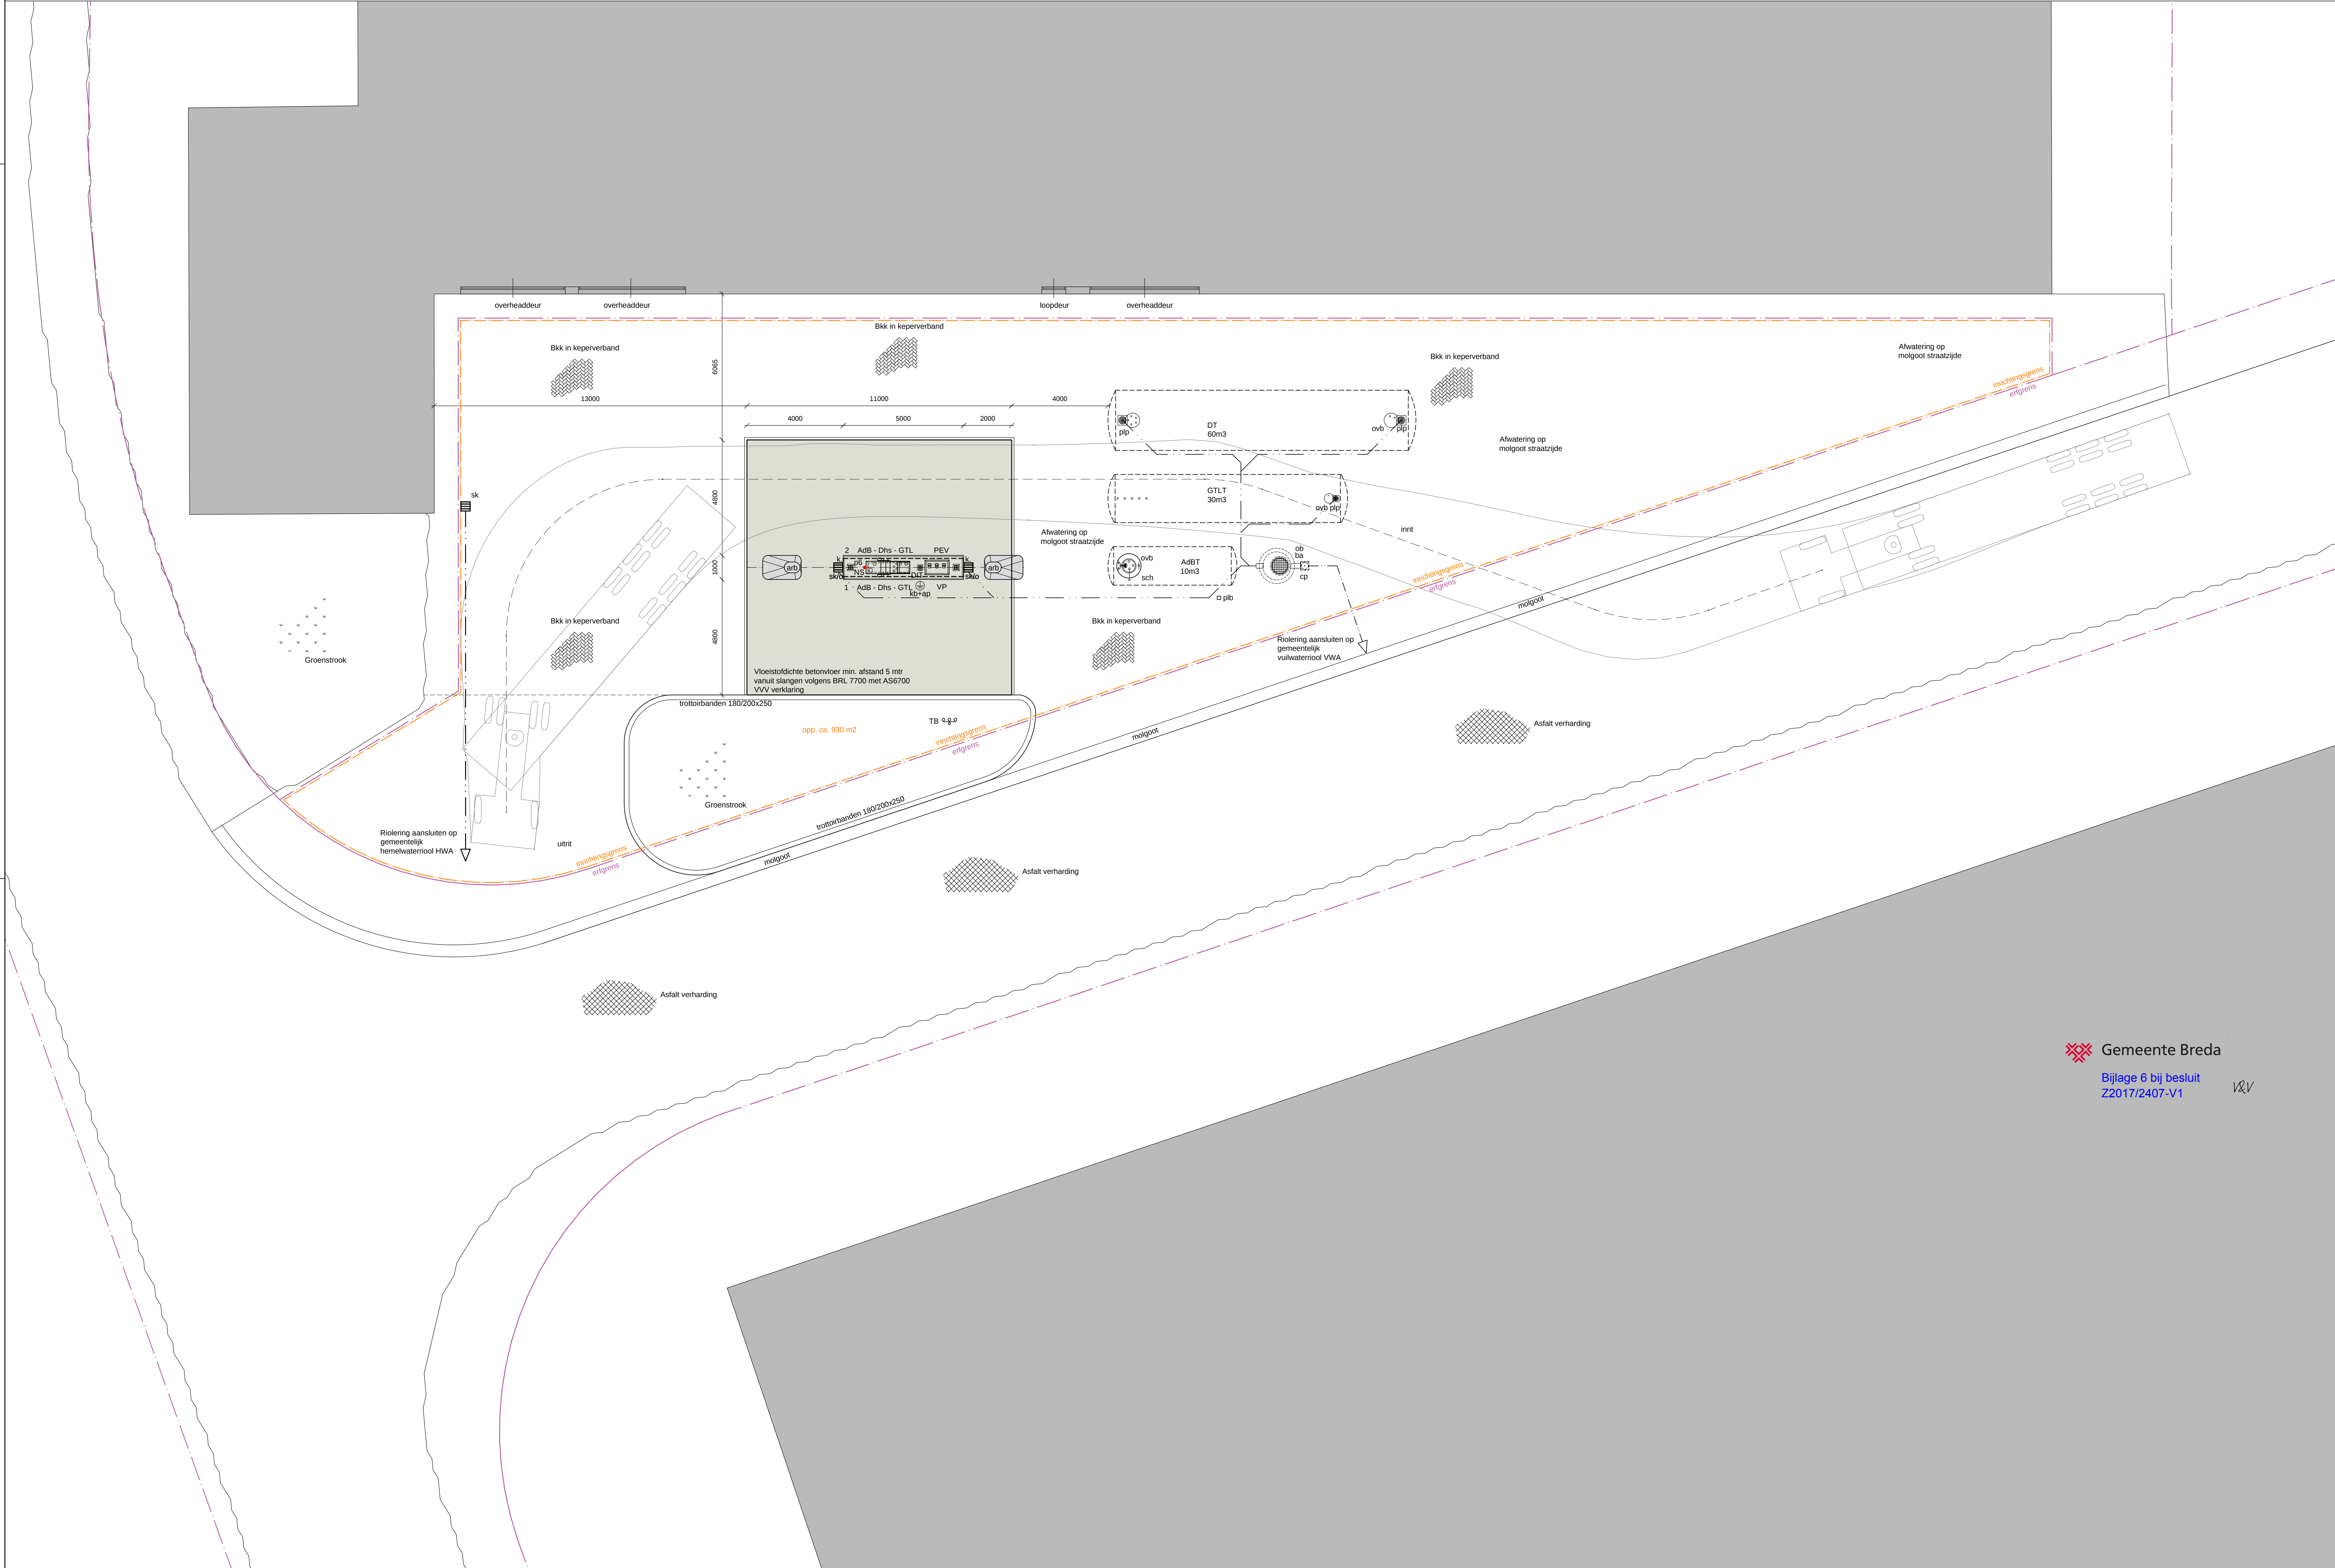

Gemeente Breda
Bijlage 6 bij besluit
Z2017/2407-V1

V&V

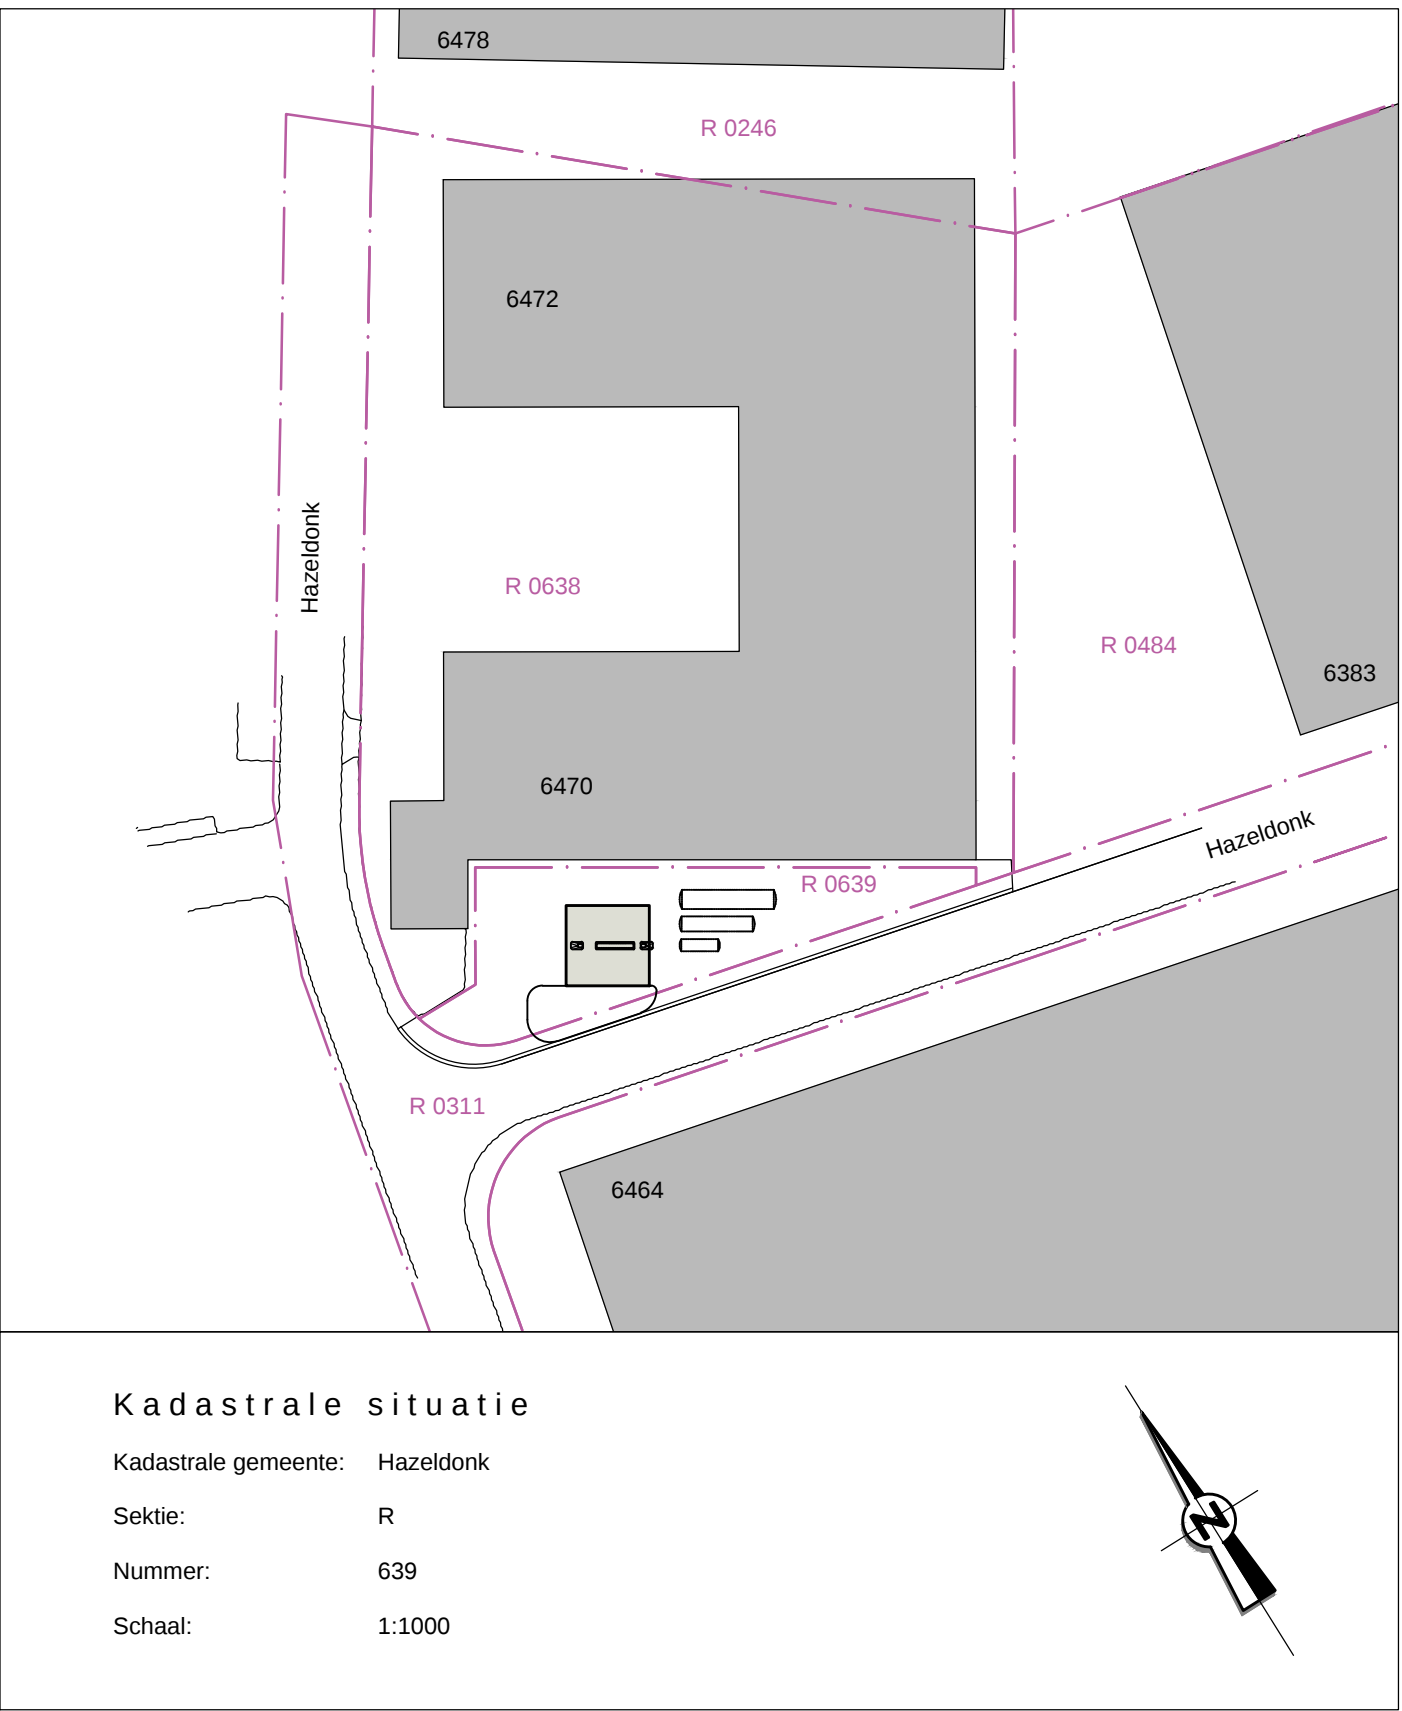

VERGUNNING

Datum wijziging D	21-12-2017	Aanpassen notering
Datum wijziging C	21-12-2017	Aanpassen notering
Datum wijziging B	23-05-2017	Wijzigingen t.o.v. aanvulling omgevingsvergunning
Datum wijziging A	30-11-2016	Wijzigingen voorstel
Project: Tankstation Hazeldonk		
Onderwerp:	Getekend : P. Verhaar	
Layout terrein	Datum : 15-01-2016	
Nieuwe situatie	Afdeling : CTP	
	Project : H. de Jong	
Werknummer: 552035	Blad: DO-B101	Kleine Fluitersweg 253 Postbus 525 7300 AM APELDOORN Tel.: 055 - 5781350 Fax: 055 - 5781351
Formaat: A0	Schaal: 1:100	

