
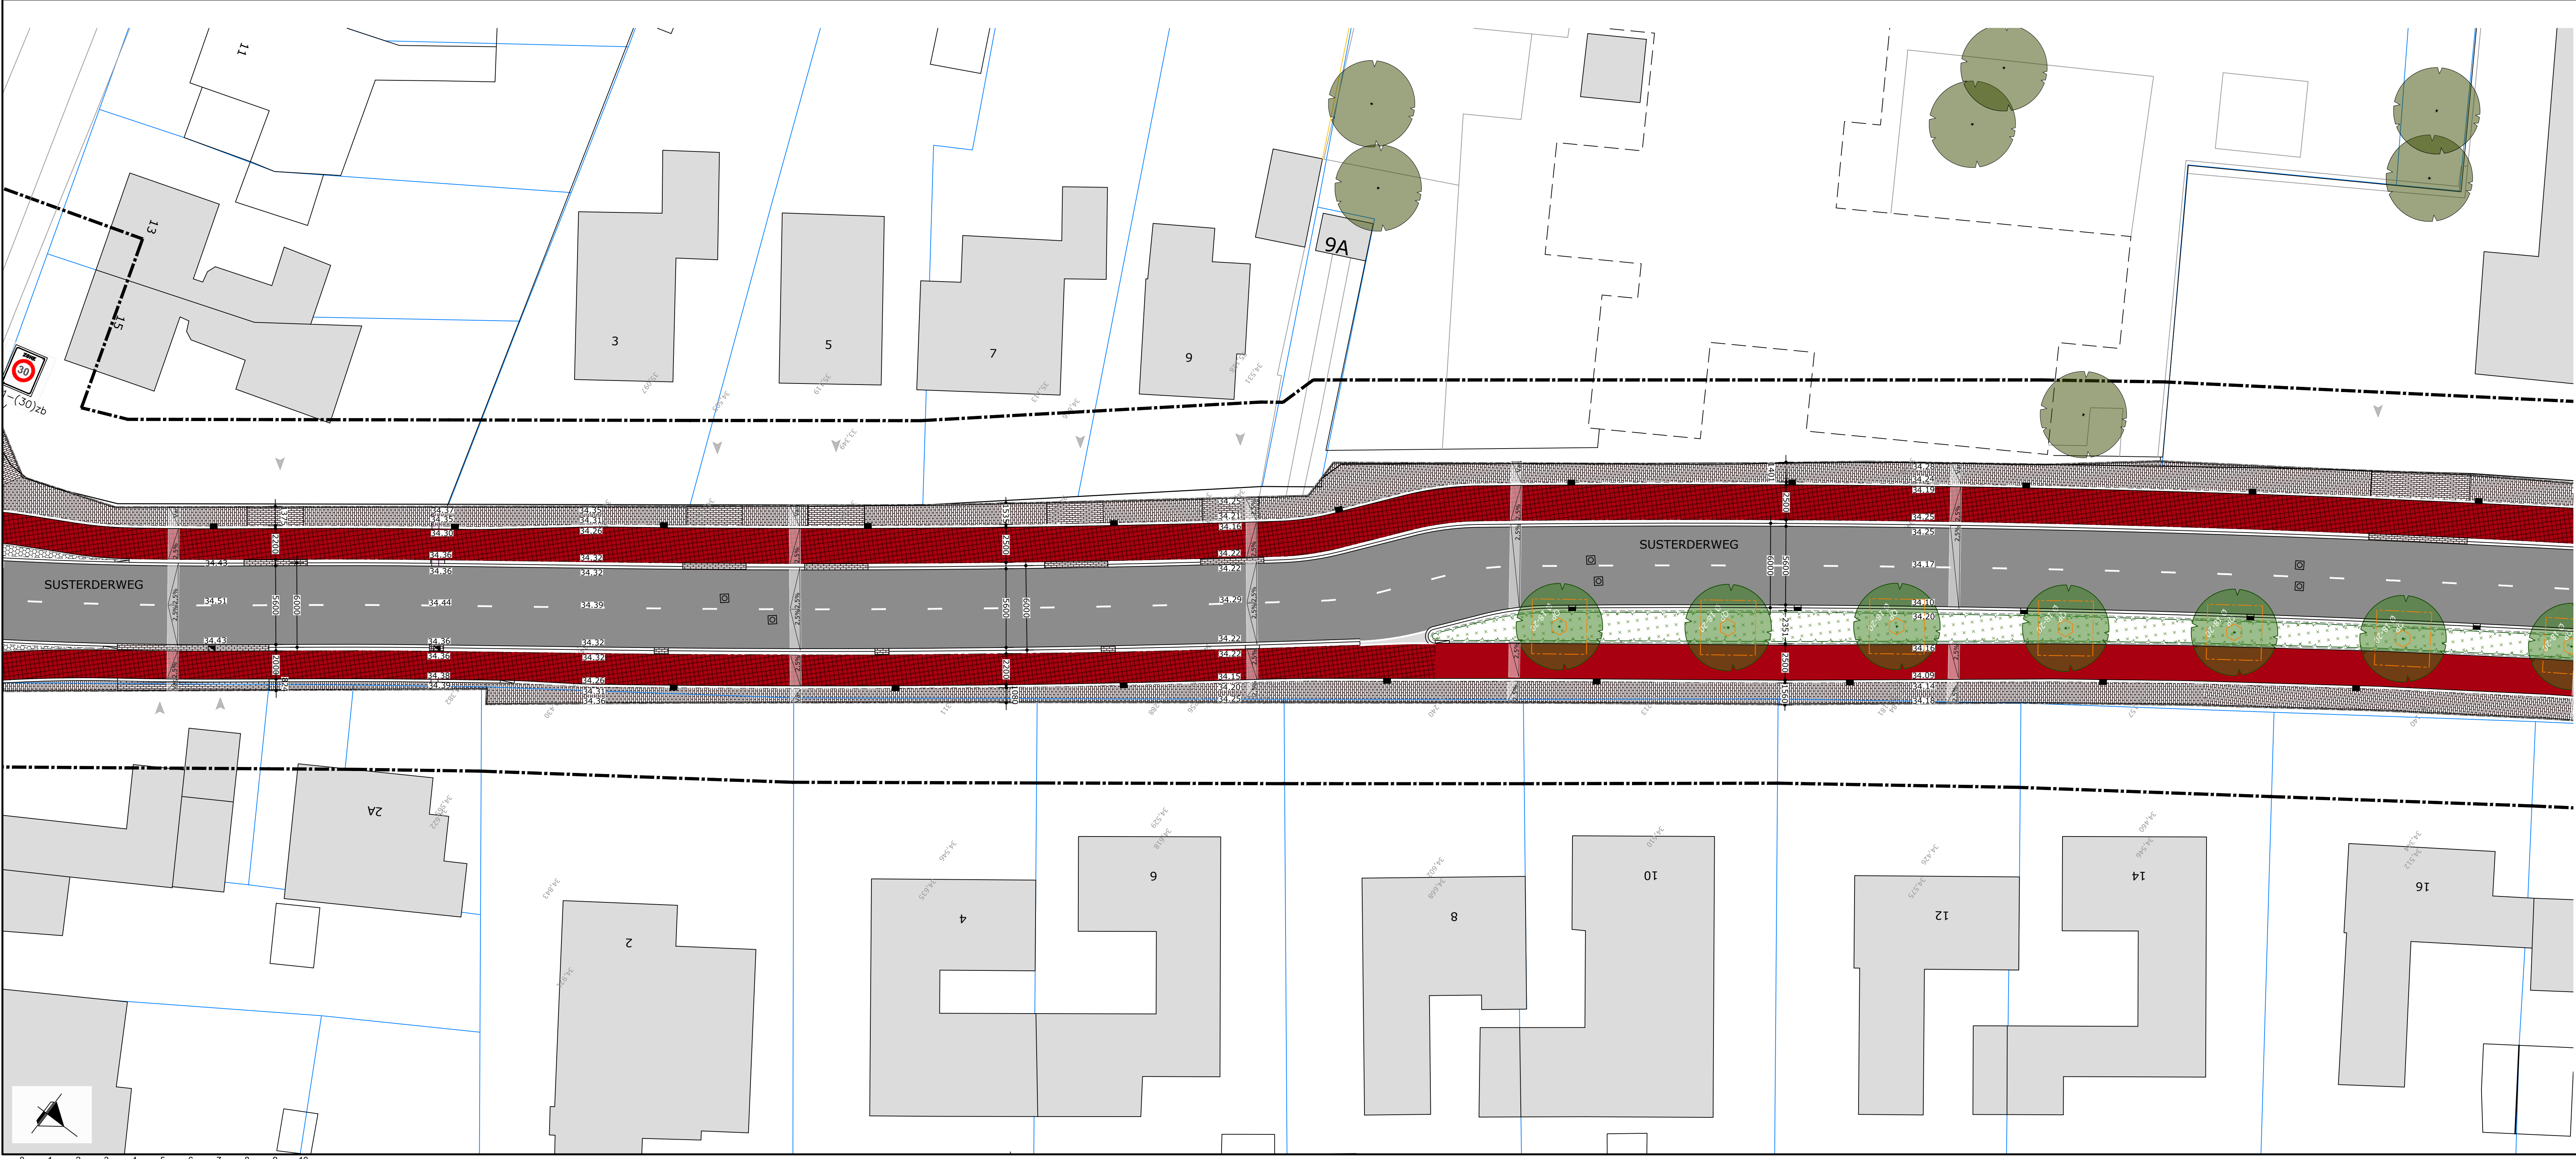


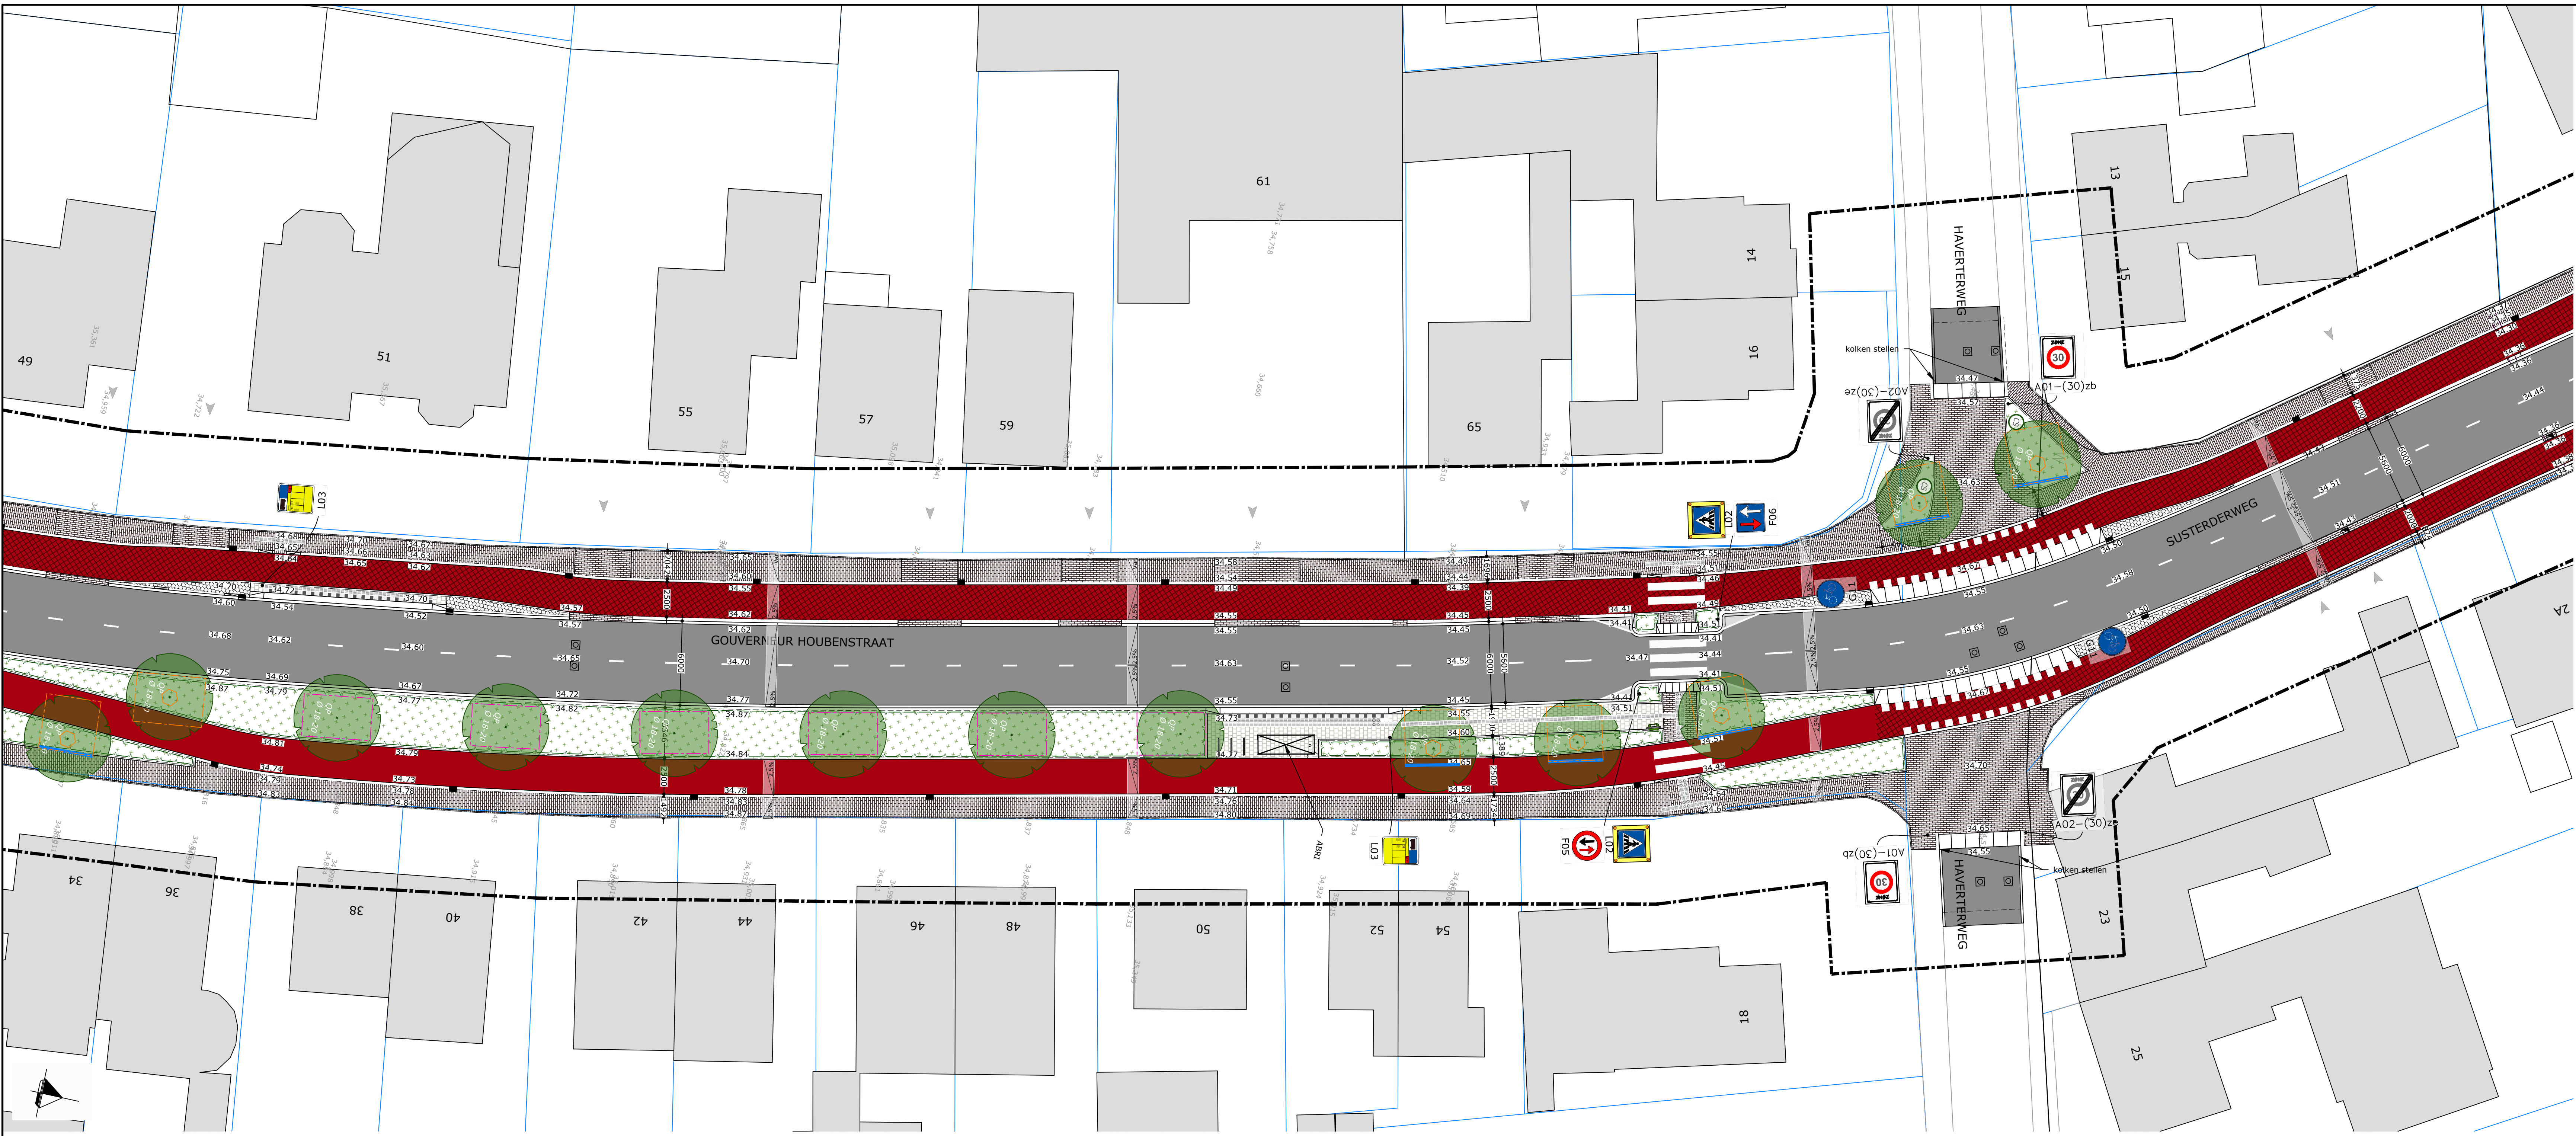

LEGENDA

OPSLUITBAND 100x200mm

TROTTOIRBAND 180/200mm

TROTTOIRBAND 50/200mm

SCHIEDINGSBAND 110/250mm

ZIJWEGEN;
INRITBAND 1050x215x1000mm

OVERSTEEKPLAATSEN;
INRITBAND 650x200x500mm

GELEIDELIJNTEGELS 300x300x60mm, WIT
BETONTEGELS 300x300x60mm, ZWART-WIT
BUSPERRONBAND 300/435x334mm

2 STREKKEN
STRAATBAKSTENEN KF
KLEUR ROOD-BRUIJN

MOLGOOT 5 STREKKEN
STRAATBAKSTENEN KF
KLEUR ROOD-BRUIJN

RIJWEGEN;
ASFALTVERHARDING
DIK 140mm, KLEUR BRUIJN-ZWART

PLATEAUS, FIETSTROOK EN FIETSPAD;
ASFALT DEKLAAG ROOD DIK TOTAAL 140 mm

VRILIGGEND FIETSPAD;
ASFALT DEKLAAG ROOD DIK TOTAAL 90 mm

GELEIDERS;
BETONVERHARDING, KLEUR GRIS
DIK 150mm, BSS-MOTIEF

PARKEERAKKEN;
STRAATBAKSTENEN OF
ELLEBOOGVERBAND KLEUR ZWART

TROTTOIRS; STRAATBAKSTENEN OF
HALFSTEENSVERBAND
KLEUR BRUIJN-ZWART

INRITTEN TUSSEN PARKEERAKKEN;
STRAATBAKSTENEN OF
HALFSTEENSVERBAND
KLEUR BRUIJN-ZWART

TROTTOIRS;
BETONTEGELS 300x300x45mm
HALFSTEENSVERBAND, KLEUR GRIS

INRITTEN IN TROTTOIRS;
BETONTEGELS 300x300x60mm
HALFSTEENSVERBAND, KLEUR GRIS

VOETPAD;
HALFVERHARDING VAN GRAUSTABIL

GELEIDE- EN SIGNALERINGSTEGELS

STRAATKOLK STREKLAGEN

TROTTOIRKOLK

COMBINATIEKOLK

STRAATKOLK MOLGOOT

PUTRAND MET DEKSEL

25.00
AANLEGHOOGTE

25.146
BESTAANDE HOOGTE

AFSCHOT

WERKGRENS

INRIT PERCEEL/WONING

MARKERING SPRAYPLAST

DREMPELOPGANGEN;
MARKERINGSTREPEN KLEUR WIT

ONONDERBROKEN STREEP

ONDERBROKEN STREEP 1-3

ONDERBROKEN STREEP 1-1

BLOKSTREEP 0,5-0,5

LEGENDA GROENVORZIENING

ONDERBEPLANTING / HEESTERS
SOORT: CS-CORNUS SERICEA 'KELSEY'
MAAT: 40-50; 3 st/m2

ONDERBEPLANTING / HEESTERS
SOORT: PC-PHYSCARPUS CAPITALIS 'TILDEN PARK'
MAAT: 40-50; 3 st/m2

BESTAANDE TE HANDHAVEN HAAG
BLOKHAAG
SOORT: ACER CAMPESTRE
MAAT: 80-100; 30 st/m2

IN TE ZAAIEN BERM
BLOEMENWENSGEL

BESTAANDE TE HANDHAVEN BOOM

NIEUWE BOOM
SOORT: QF-QUERCUS PALUSTRIS
MAAT: 18-20

BOOMGRANULAAT

BOMENGROND

WORTELSCHERM 0.60m

WORTELSCHERM 0.90m

STRAATMEUBILAIR

ZITBANK

AFVALBAK

FIETSEK

OVERZICHT
Schaal 1:3500

WEDINGS / N.A.V.:

STUKS

TEK.

GECONT.

PA

DATUM

VERSI

Change

Rev

NEW

2023-03-01

1

Gemeente Echt-Susteren

HERINRICHTING BEIJERSTRAAT, GOV. HOUBENSTRAAT EN SUSTERDERWEG TE NIEUWSTADT
NIEUWE SITUATIE EN MAATVOERING

BROUWERS

adviesbureau

PROJECTNUMMER
ECH-070-03

TEKENINGNUMMER
17-37902

MAATSTAF
1:200

SCHAAL
1:200

BESTELNUMMER
17-017B

TEKENINGNUMMER
17-37902

3:\ABBECHT03\Adviesnoten\1.6.V\Overweg\Bestelbladoverleg\17-379 BT Nieuwe situatie.dwg

formaat: A0