

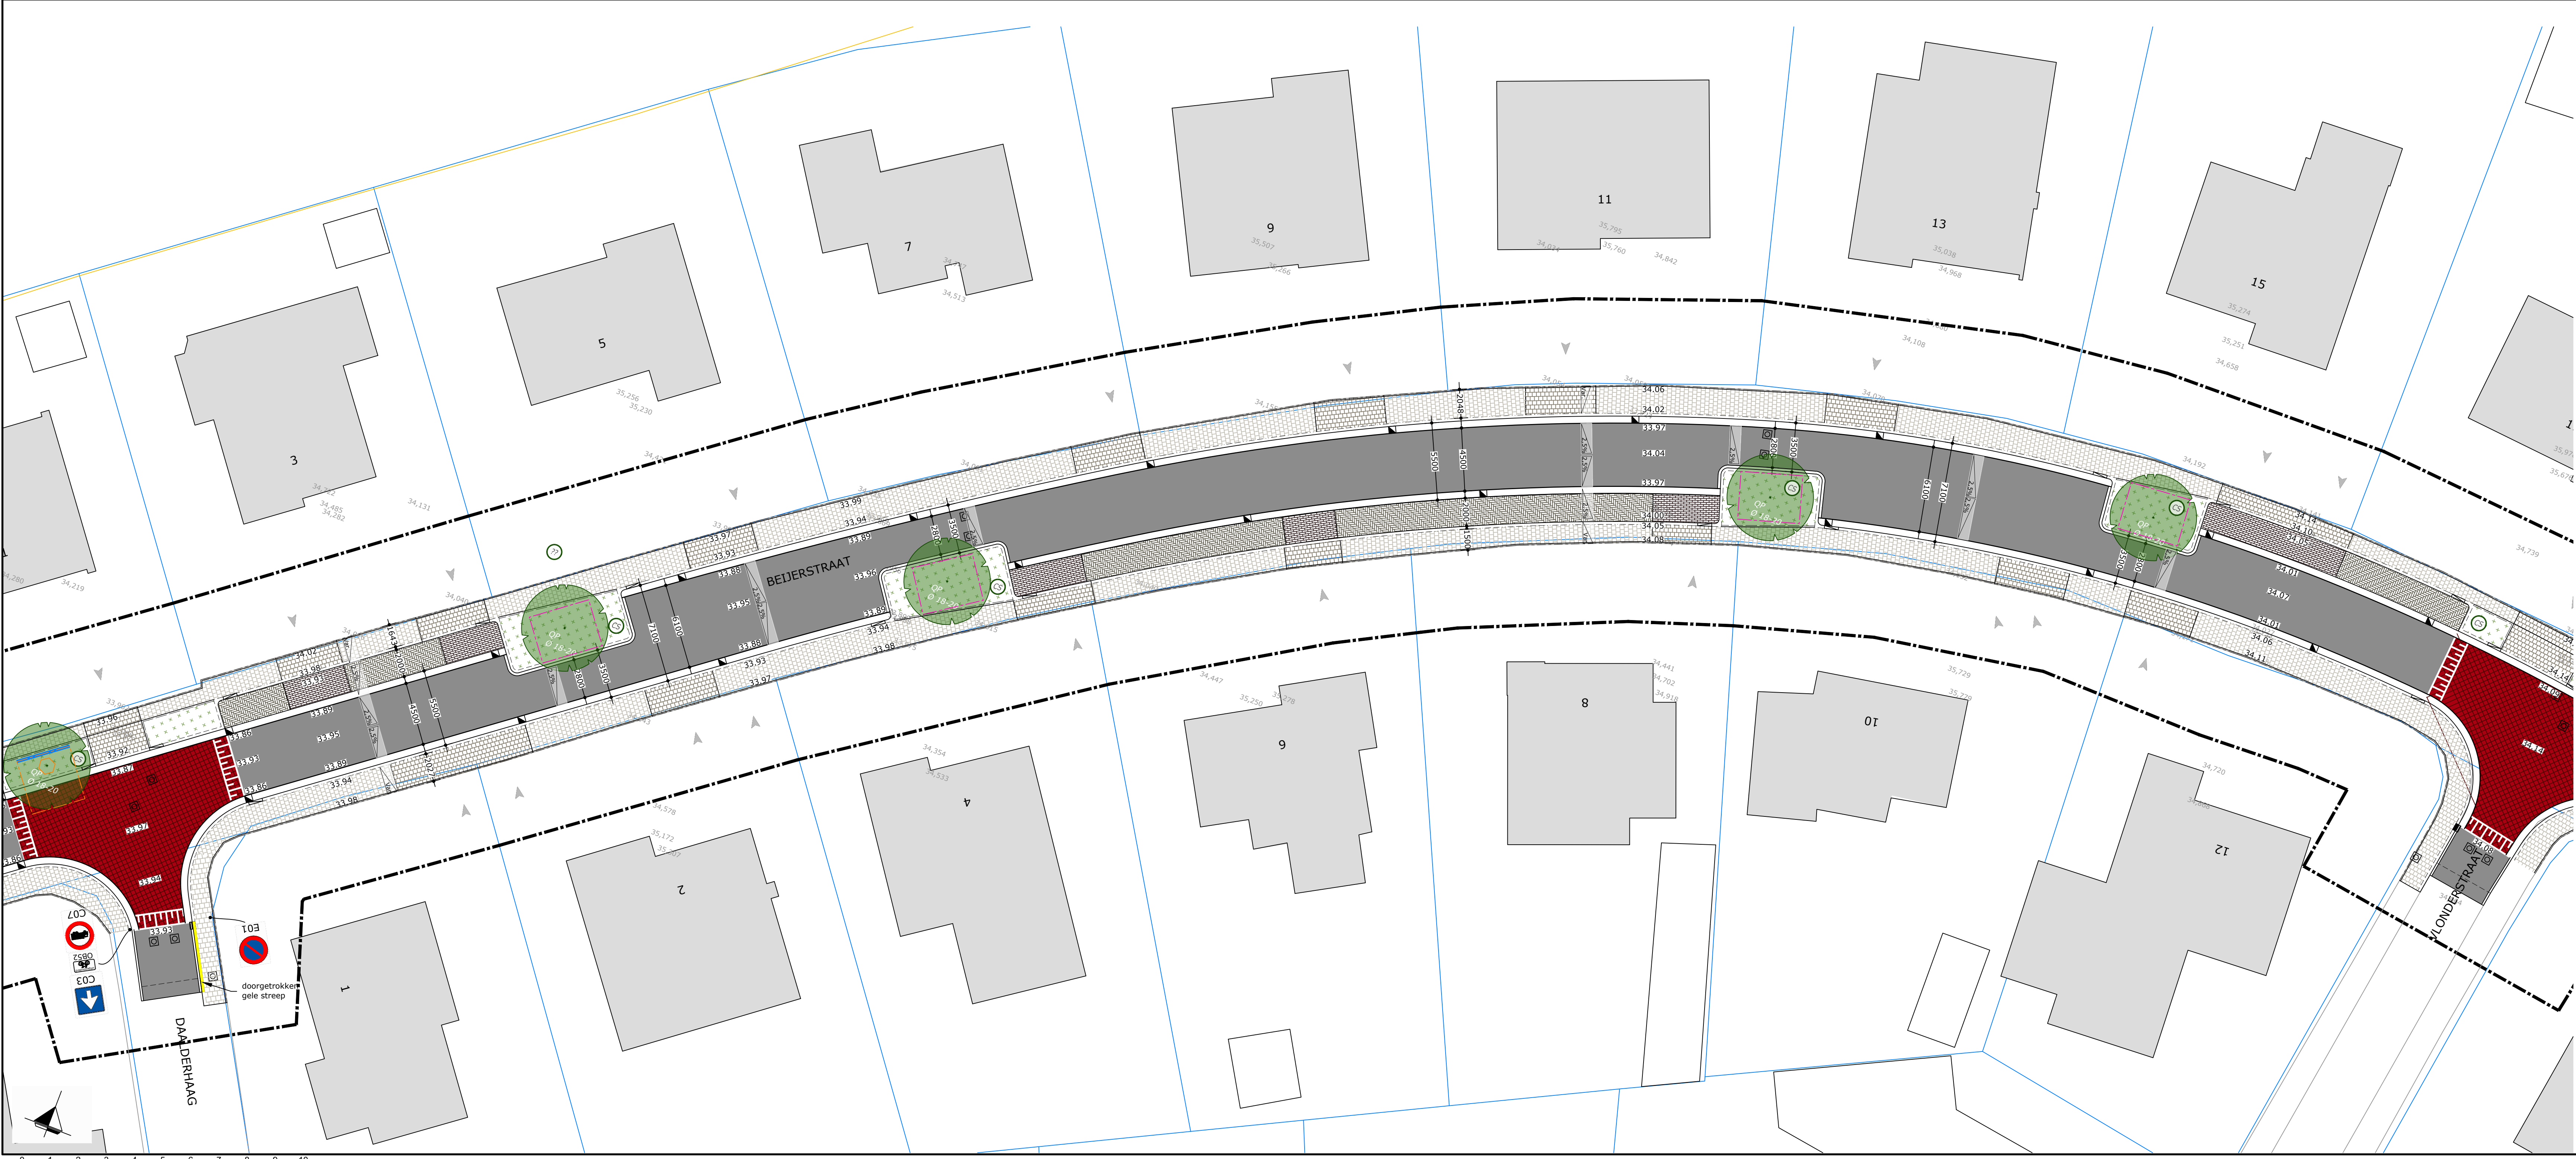


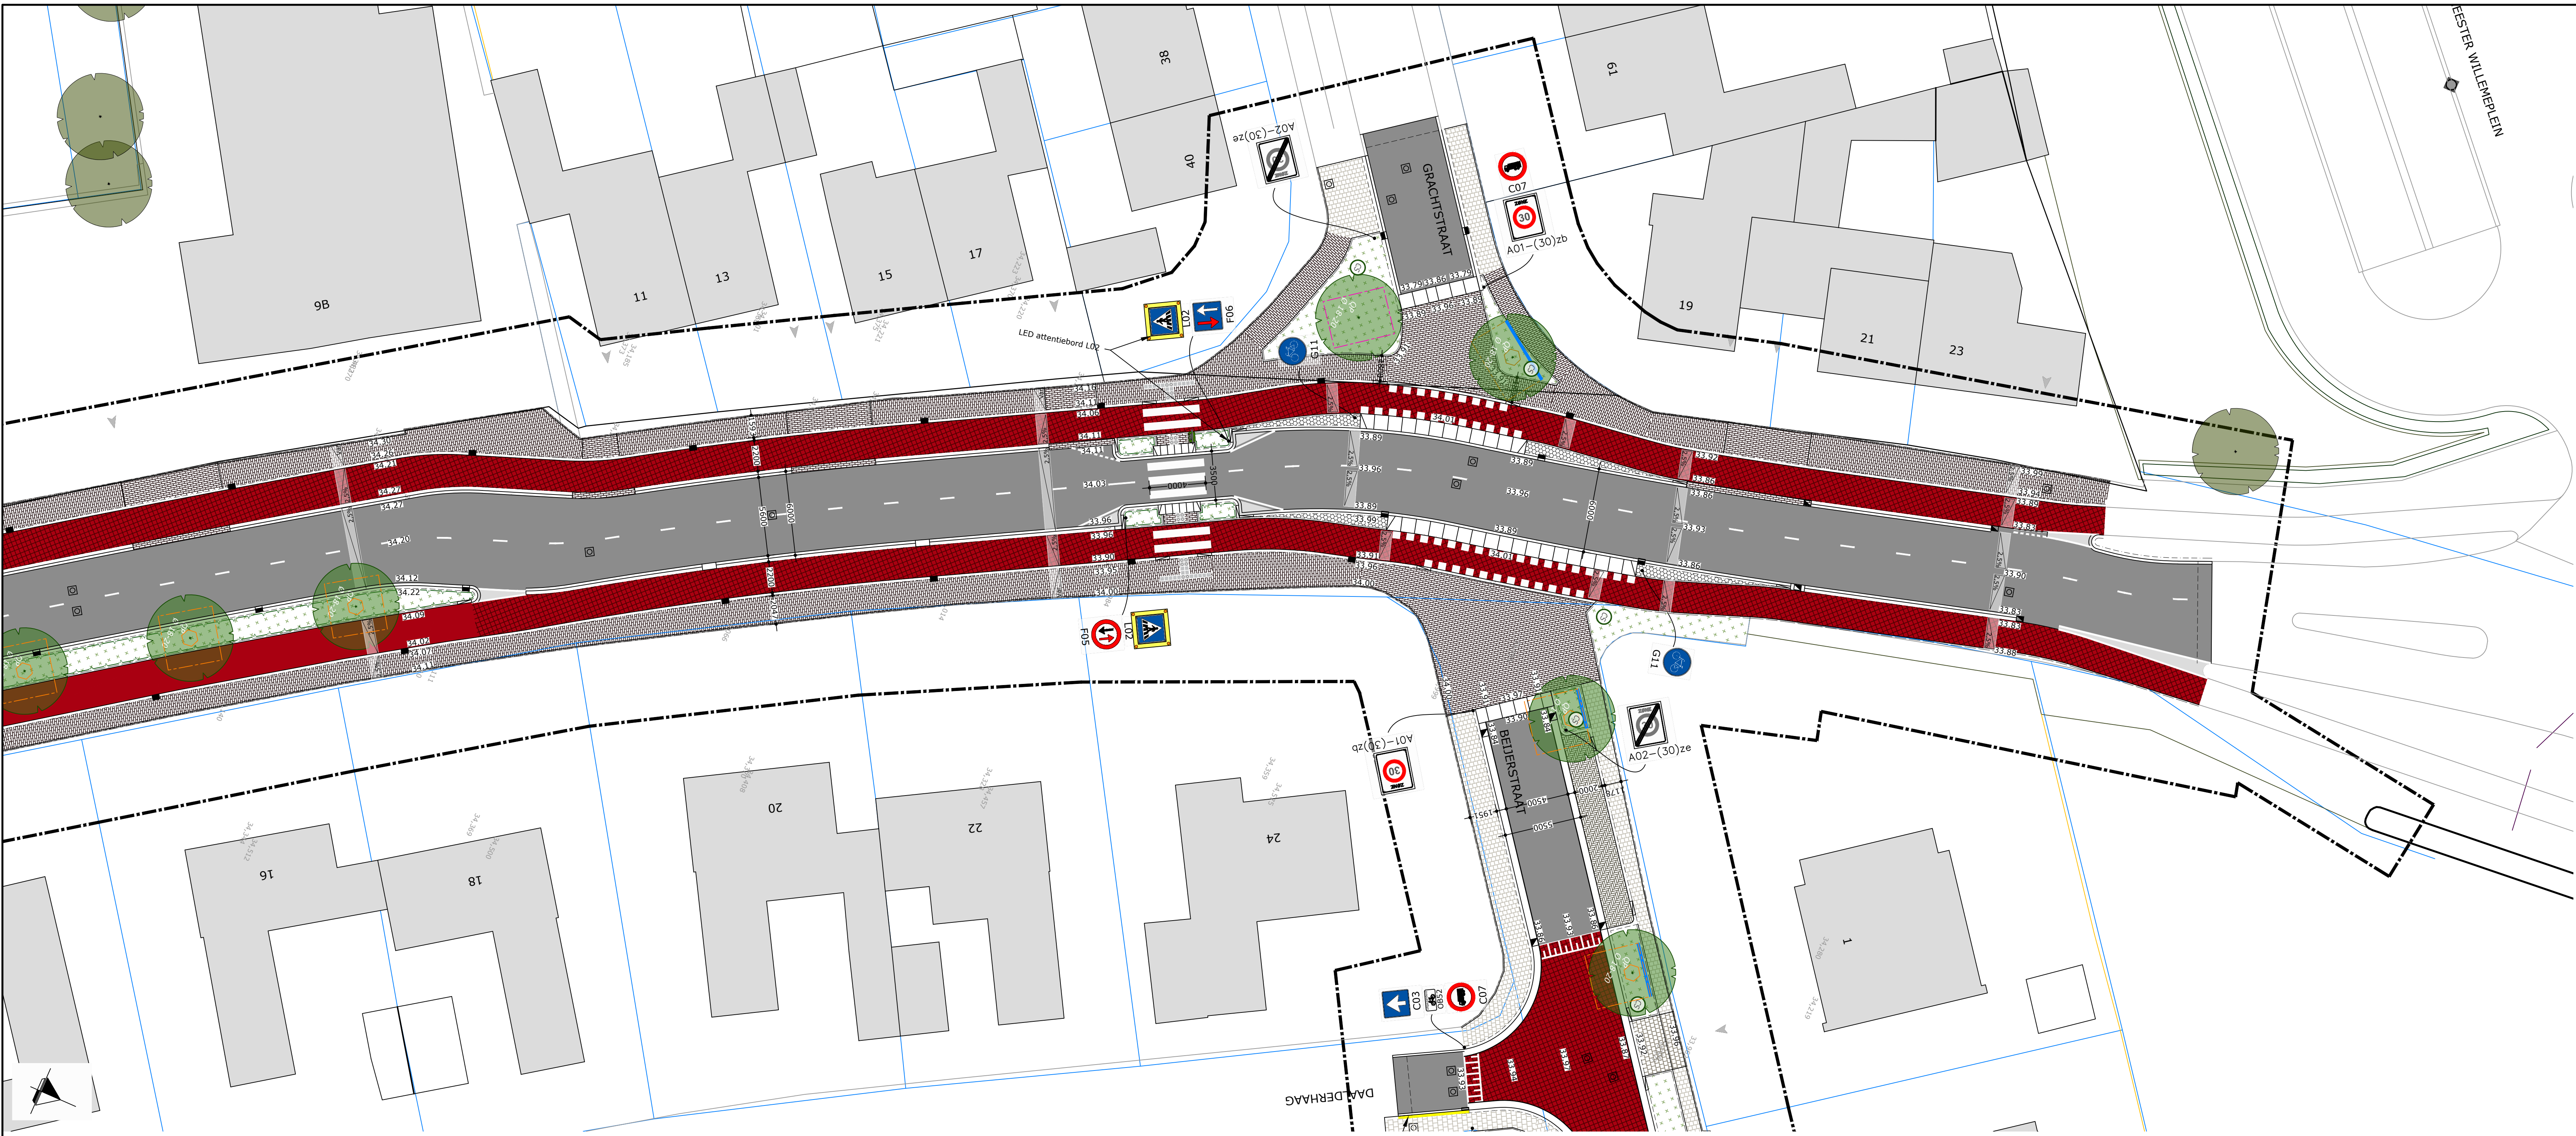

LEGENDA	
	OPSLUITBAND 100x200mm
	TROTTOIRBAND 180/200mm
	TROTTOIRBAND 50/200mm
	SCHEIDINGSBAND 110/250mm
	ZIJWEGEN; INRITBAND 1050x215x1000mm
	OVERSTEEKPLAATSEN; INRITBAND 650x200x500mm
	GELEIDELIJNTJES 300x300x60mm, WIT
	BETONTEGELS 300x300x60mm, ZWART-WIT
	BUSPERRONBAND 300/435x334mm
	2 STREKKEN; STRAATBAKSTENEN KF
	MOLGOOT 5 STREKKEN; STRAATBAKSTENEN KF
	RIJWEGEN; ASFALTVERHARDING DIK 140mm, KLEUR BRUIN-ZWART
	PLATEAUS, FIETSPAD EN FIETSPAD; ASFALT DEKLAAG ROOD DIK TOTAAL 140 mm
	VRIJLIGGEND FIETSPAD; ASFALT DEKLAAG ROOD DIK TOTAAL 90 mm
	GELEIDERS; BETONVERHARDING, KLEUR GRIJS DIK 150mm, BSS-MOTIEF
	PARKEERVAKKEN; STRAATBAKSTENEN OF ELLEBOOGVERBAND KLEUR ZWART
	TROTTOIRS; STRAATBAKSTENEN OF HALFSTEENSVERBAND KLEUR BRUIN-ZWART
	INRITTEN TUSSEN PARKEERVAKKEN; STRAATBAKSTENEN OF HALFSTEENSVERBAND KLEUR BRUIN-ZWART
	TROTTOIRS; BETONTEGELS 300x300x45mm
	INRITTEN IN TROTTOIRS; BETONTEGELS 300x300x60mm
	VOETPAD; HALFVERHARDING VAN GRAUSTABEL
	GELEIDE- EN SIGNALERINGSTEGELS
	STRAATKOLK STREKLAGEN
	TROTTOIRKOLK
	COMBINATIEKOLK
	STRAATKOLK MOLGOOT
	PUTRAND MET DEKSEL
	AANLEGGHOOGTE
	BESTAANDE HOOGTE
	AFSCHOT
	WERKGRENS
	INRIT PERCEEL/WONING
	MARKERING SPRAYPLAST
	DREMPELOPGANGEN; MARKERINGSTREPEN KLEUR WIT
	ONDERBROKEN STREEP 1-3
	ONDERBROKEN STREEP 1-1
	BLOKSTREEP 0,5-0,5
	VOETGANGERSOVERSTEEKPLAATS
	LEGENDA GROENVORZIENING
	ONDERBEPLANTING / HEESTERS SOORT: CS-CORNUS SERICEA 'KELSEY' MAAT: 40-50; 3 st/m2
	ONDERBEPLANTING / HEESTERS SOORT: PC-PHYSOCARPUS CAPITALIS 'TILDEN PARK' MAAT: 40-50; 3 st/m2
	BESTAANDE TE HANDHAVEN HAAG
	BLOKHAAG SOORT: ACER CAMPESTRE MAAT: 80-100; 30 st/m2
	IN TE ZAAIEN BERM BLOEMENMENGSEL
	BESTAANDE TE HANDHAVEN BOOM
	NIEUWE BOOM SOORT: QF-QUERCUS PALUSTRIS MAAT: 18-20
	BOOMGRANULAAT
	BOMENGROND
	WORTELSCHERM 0.60m
	WORTELSCHERM 0.90m
	STRAATMEUBILAIR
	ZITBANK
	AFVALBAK
	FIETSEK

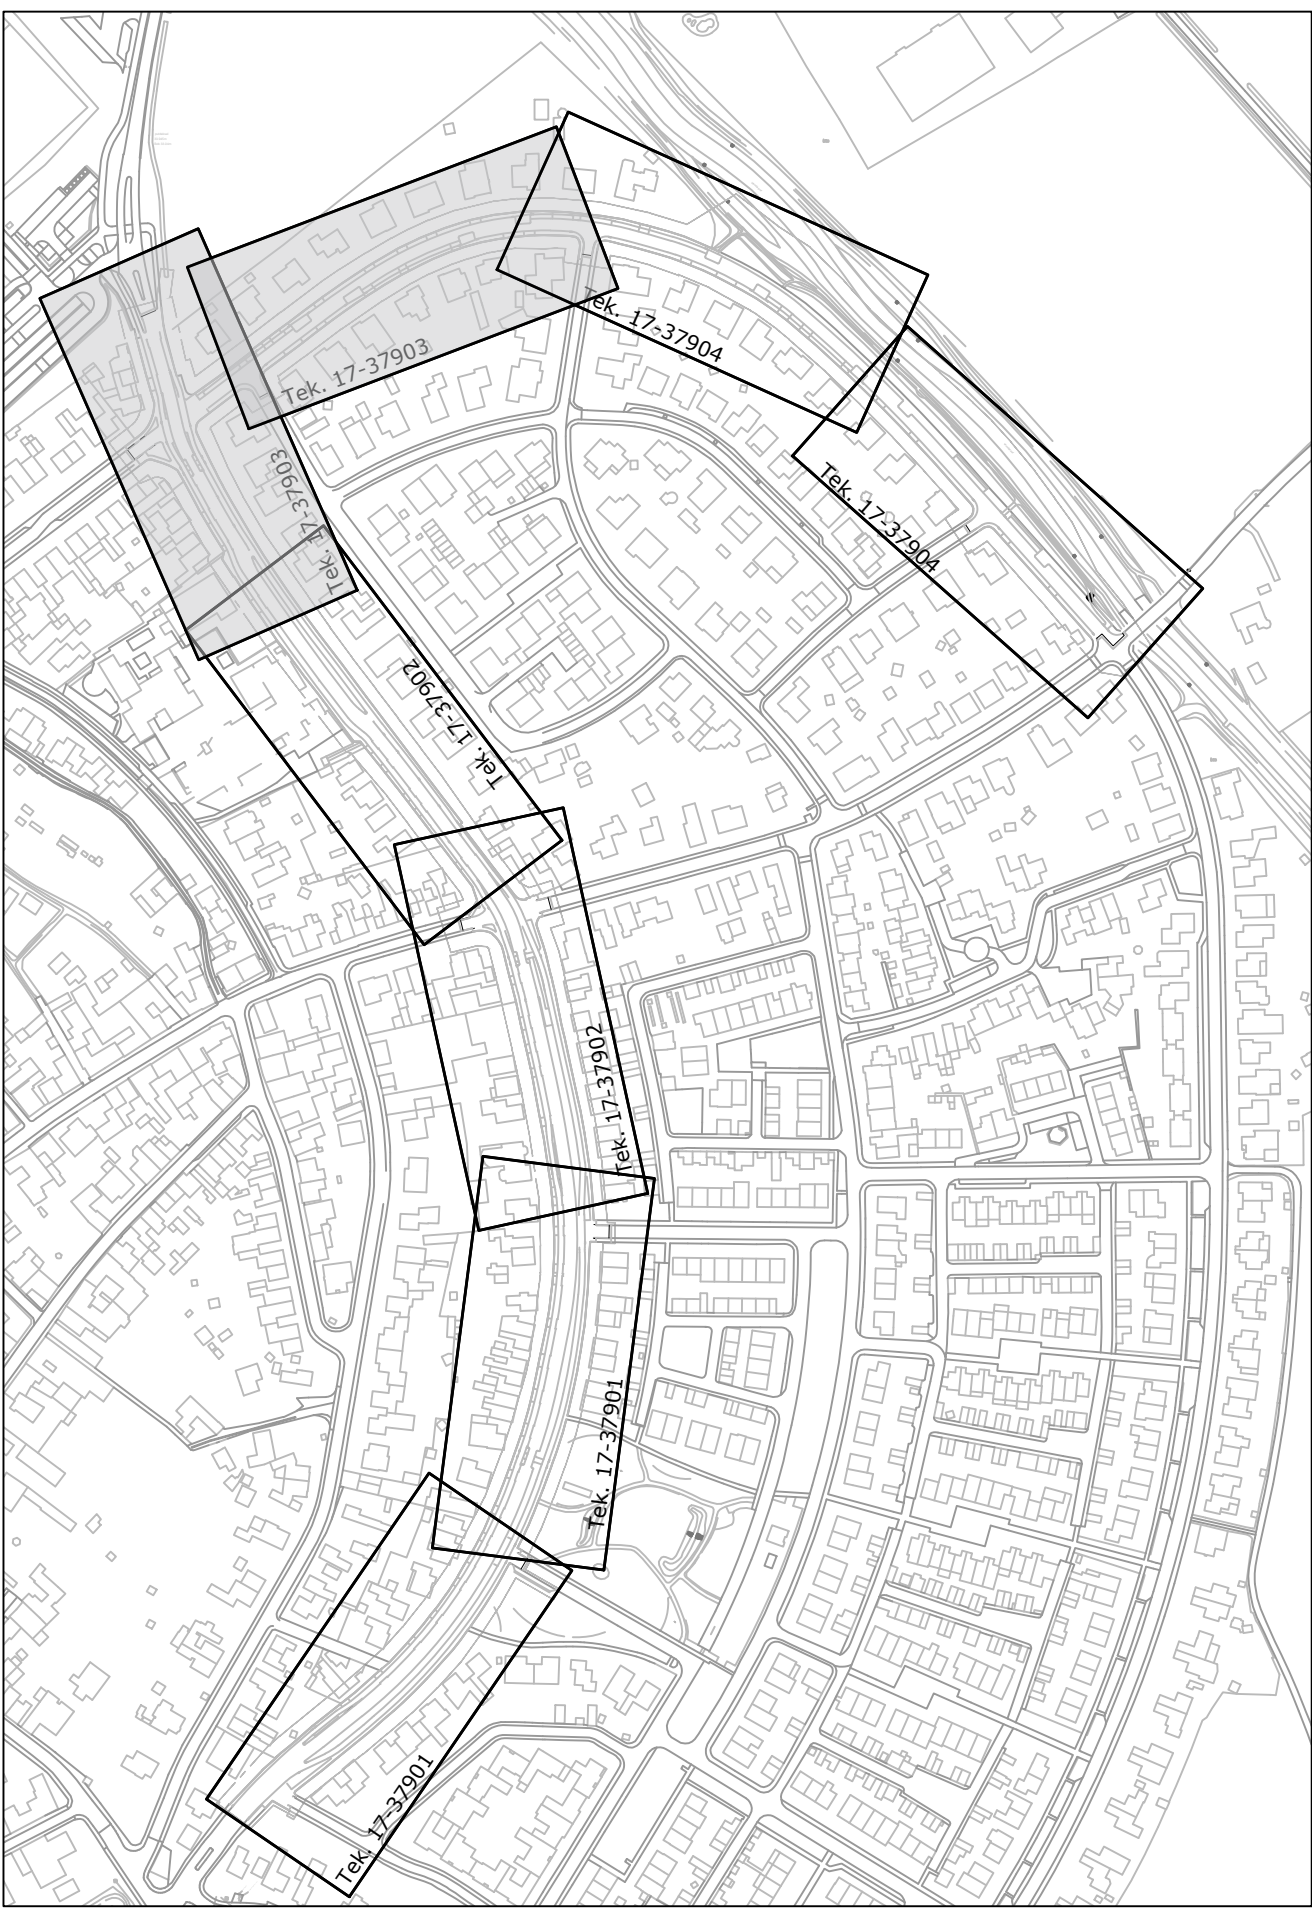

OVERZICHT
Schaal 1:3500

WED. J. N. A. V. :		STUKS	TEK.	GEACHT.	NA	DATE	VERSI
Gemeente Echt-Susteren		Change	Fin	Nieu		2015-08-01	1
HERINRICHTING BEIJERSTRAAT, GOUV. HOUBENSTRAAT EN SUSTERDERWEG TE NIEUWSTADT NIEUWE SITUATIE EN MAATVOERING							
	PROJECTNUMMER	ECH-070-03		SCHAAL		1:200	
	TEKENINGNUMMER	17-37903		BESTENINGNUMMER		17-0178	
Mooisveldweg 10 6666 AA Breda T 0475 374 401 E info@brouwers.nl		0475 374 401 0475 374 401		T 0475 374 401 E info@brouwers.nl		T 0475 374 401 E info@brouwers.nl	
3:\ABBECHT0703 Adviesbureau L&V\Onderwerp\Bestandnamen\17-379 BT Nieuwe situatie.dwg Formaat: A0							