


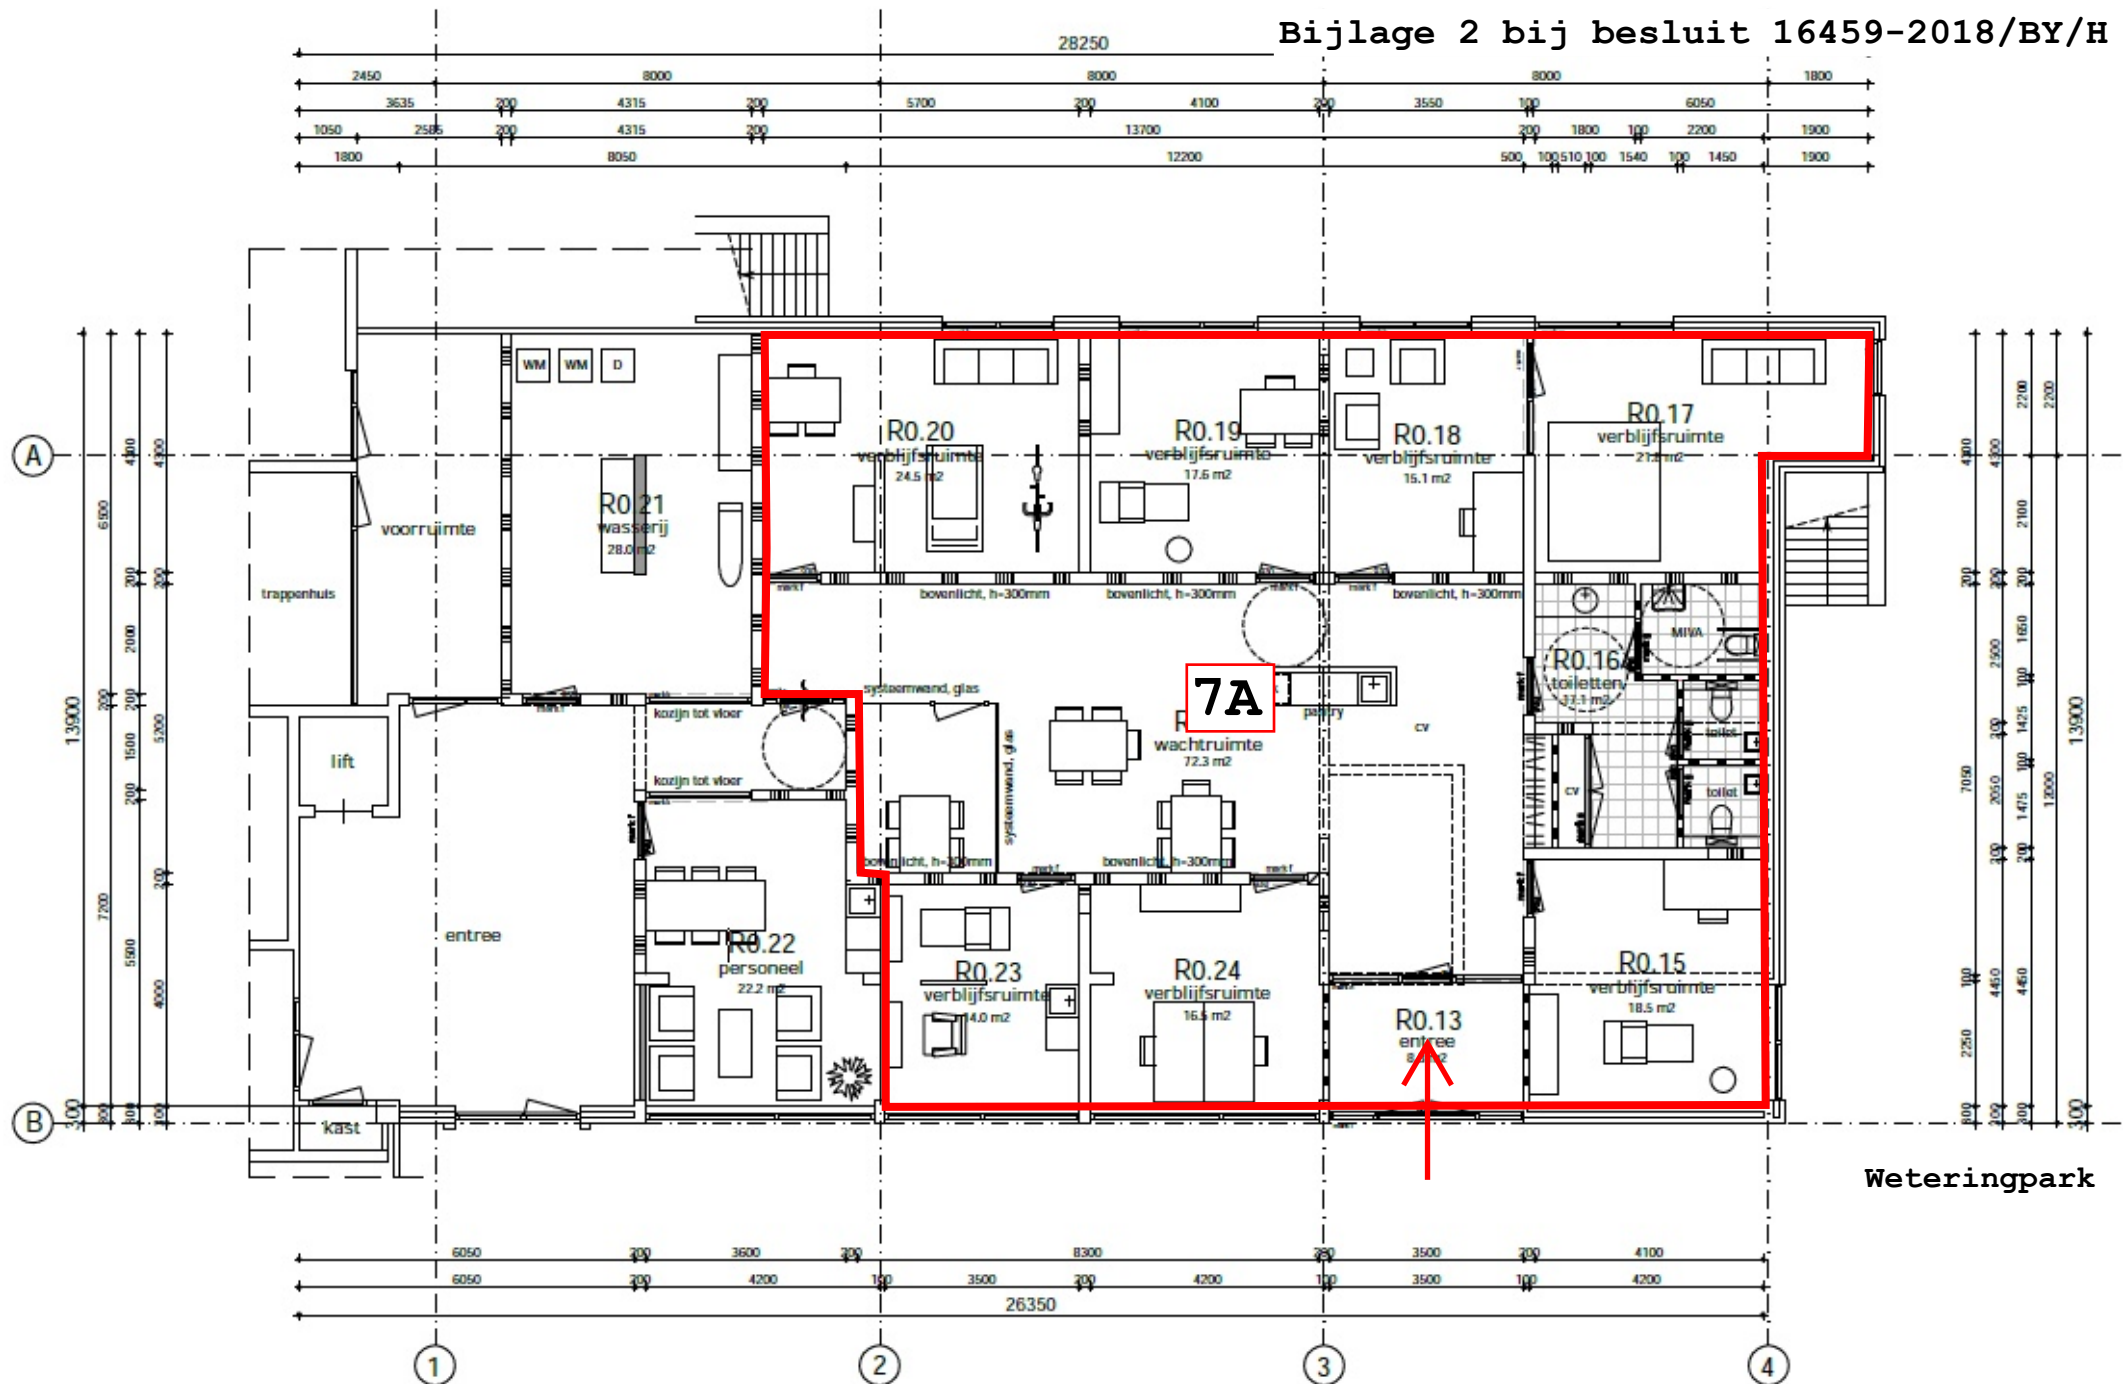

Weteringpark

begane grond, nieuw