


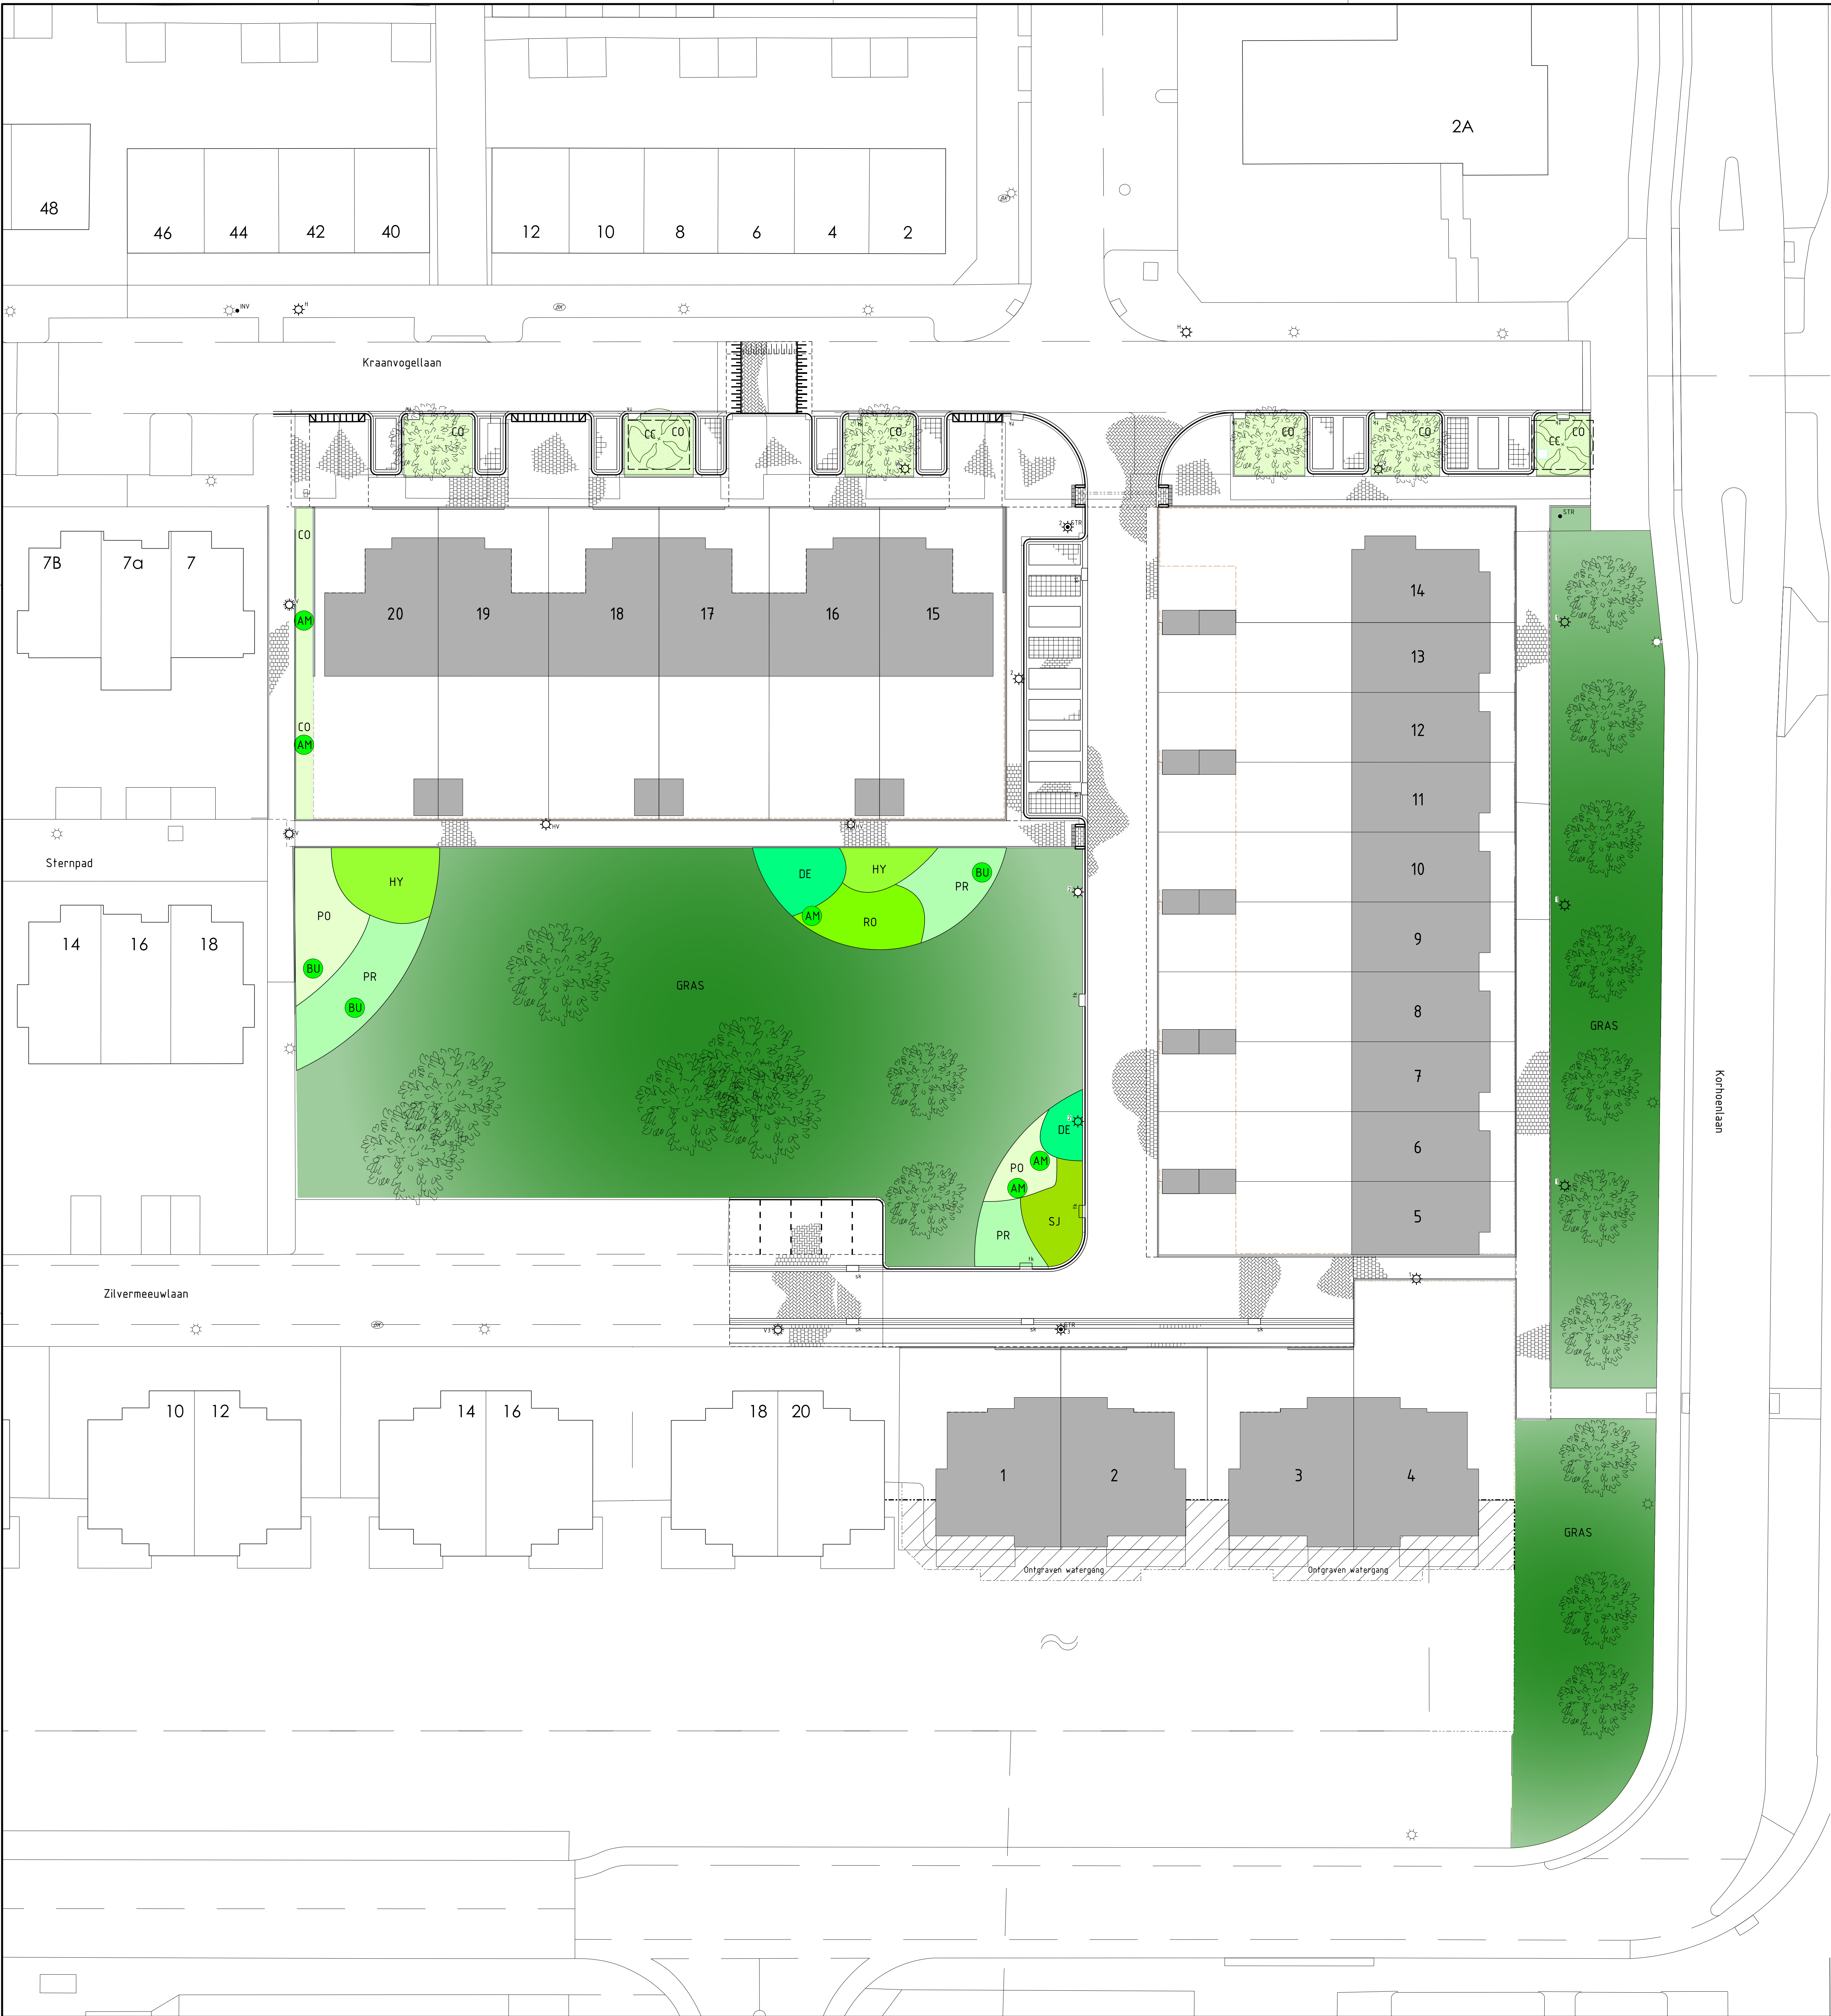

Bomen	Boom Soort	Oppervlakte in m2	Kleur / bloeitijd	Stuks per m2	Aantal stuks	Maat	Opmerkingen	Nederlandse naam
CC	Corylus colurna		Katjes / 2		2	16-18	mk	Boomhazelaar
Heesters	Solitaire struiken Soort	Oppervlakte in m2	Kleur / bloeitijd	Stuks per m2	Aantal stuks	Maat	Opmerkingen	Nederlandse naam
AM	Amelanchier lamarckii		wit / 4-5		5	60-80	wg	Krentenboompje
BU	Buddleja davidii ADONIS BLUE®		violetblauw / 8-9		3	40-60	C2	Vlinderstruik
Heesters onderbeplanting	Vaste planten Soort	Oppervlakte in m2	Kleur / bloeitijd	Stuks per m2	Aantal stuks	Maat	Opmerkingen	Nederlandse naam
DE	Deutzia gracilis	45	wit / 5	5	225	30-40	C1,5	Bruidsbloem
CO	Contoneaster suecicus 'Royal Beauty'	188	wit / 5-6	3	564	30-40	C1,5	Dwergmispel
PO	Potentilla fruticosa 'Pink Beauty Lovely Pink'	71	roze / 5-9	5	355	30/40	C1,5	Ganzerik
SJ	Spiraea japonica 'Golden Princess'	30	roze / 6-7	4	120	25-30	wg	Spijterstruik
HY	Hydrangea paniculata 'MELANGE'® ('Bokratorch')	65	roze / 7-9	2	130	30-40	C2	Pluimhortensia
PR	Prunus laurocerasus 'Polster'	122	wit / 5-9	3	366	25-30	wg	Laurierkers
RO	Rosa 'Alba' 'CRICKET'® ('Bokraruici')	38	rood / 6-10	4	152	A-kwal	wg	Heesterroos

Verklaring:

- Rijbaan, betonstraatstenen 210x105x80 mm, kleur: halve paars, keperverband, conform SUV
- Parkeervakken, dubbelbetonstraatstenen 21x21x80 mm, kleur: wascon 103, conform SUV
- Betonstraatstenen 20x105x80 mm, kleur: zwart, halfsteensverband, conform SUV
- Betonstraatstenen 20x105x80 mm, kleur: zwart, elleboogverband
- Parkeerplaatsscheiding, betonstraatstenen 20x105x80 mm, kleur: wit, 0,20 - 0,20
- Drempel, betonstraatstenen 210x105x80 mm, kleur: zwart-wit (conform ASVV2012 11.2.21)
- Trottoir, betontegels 300x300x50 mm, kleur: portlandgrijs, conform SUV
- Inrit/loopsrook, betontegels 300x300x70 mm, kleur: portlandgrijs, conform SUV
- Herstraten
- Molgoot
- Trottoirkoek / Straatkoek / Infiltratie-beluchtingskoek
- Opsluitband 100 x 200 mm
- Trottoirband 180/200 x 250 mm, incl. steunrug van beton
- Beplanting (soort: Contoneaster)
- Inzaaien grasveld
- Bestaande cq nieuwe klokaansluitleiding
- Bestaande inlaat / standpijp
- Bestaand VWA riool, 315 mm PVC
- Bestaand HWA riool, 315 mm PVC
- Bestaande drain HWA riool, 125 mm PVC omhuld met PP 450µ
- Aanbrengen IT riool, 125 mm PP, omhuld met watersdovlatend geotextiel
- Bestaande cq nieuwe brandraan
- Boom bestaand, handhaven, incl. boombescherming
- Aan te planten boom, type Corylus colurna incl. grondverbetering
- Lichtmast (locatie indicatief)
- Aanbrengen putrand met deksel, met dekselhoogte
- Op hoogte brengen putrand met deksel, met dekselhoogte
- Mindervalden-inrit, conform SUV detail 1
- Inritblokken 650x200x500 mm, kleur: portlandgrijs
- Straatnaambord
- Bestaande cq nieuwe hoogtes

Opmerkingen:
Maatvoering in meters tenzij anders aangegeven.
Voor aanvang werk maatvoering i.o.v. bestaand werk controleren.
Exakte locatie inritten in het werk bepalen.
Hoogtematen zijn indicatief aangegeven en dienen in het werk gecontroleerd te worden.
Hoogtematen in meters i.o.v. NAP.
Openbare verlichting ter indicatie. Exakte locatie en type lichtmasten op basis van verlichtingsplan.

0 2 4 6 8 10 m

Revisie:

Nummer

Datum

Door

1

28-02-2018

MD

2

13-02-2019

MD

Akertech

adviseurs en registrateurs in openbare ruimte

Project:

Onderdeel:

Opdrachtgever:

Formaat:

Schaal:

Opsteller:

Korhoenlaan Vlaardingen

Overzichtstekening groenvoorzieningen

Weboma

Projectnummer:

201752

Status:

DEFINITIEF

Tekeningnummer:

180138

Revisie:

1

Akertech Adviseurs BV

Handelweg 5

Postbus 89

5270 AB Oudenhoed

Telefoon: 015-5299000

www.akertech.nl

Project:

Onderdeel:

Opdrachtgever:

Formaat:

Schaal:

Opsteller: