


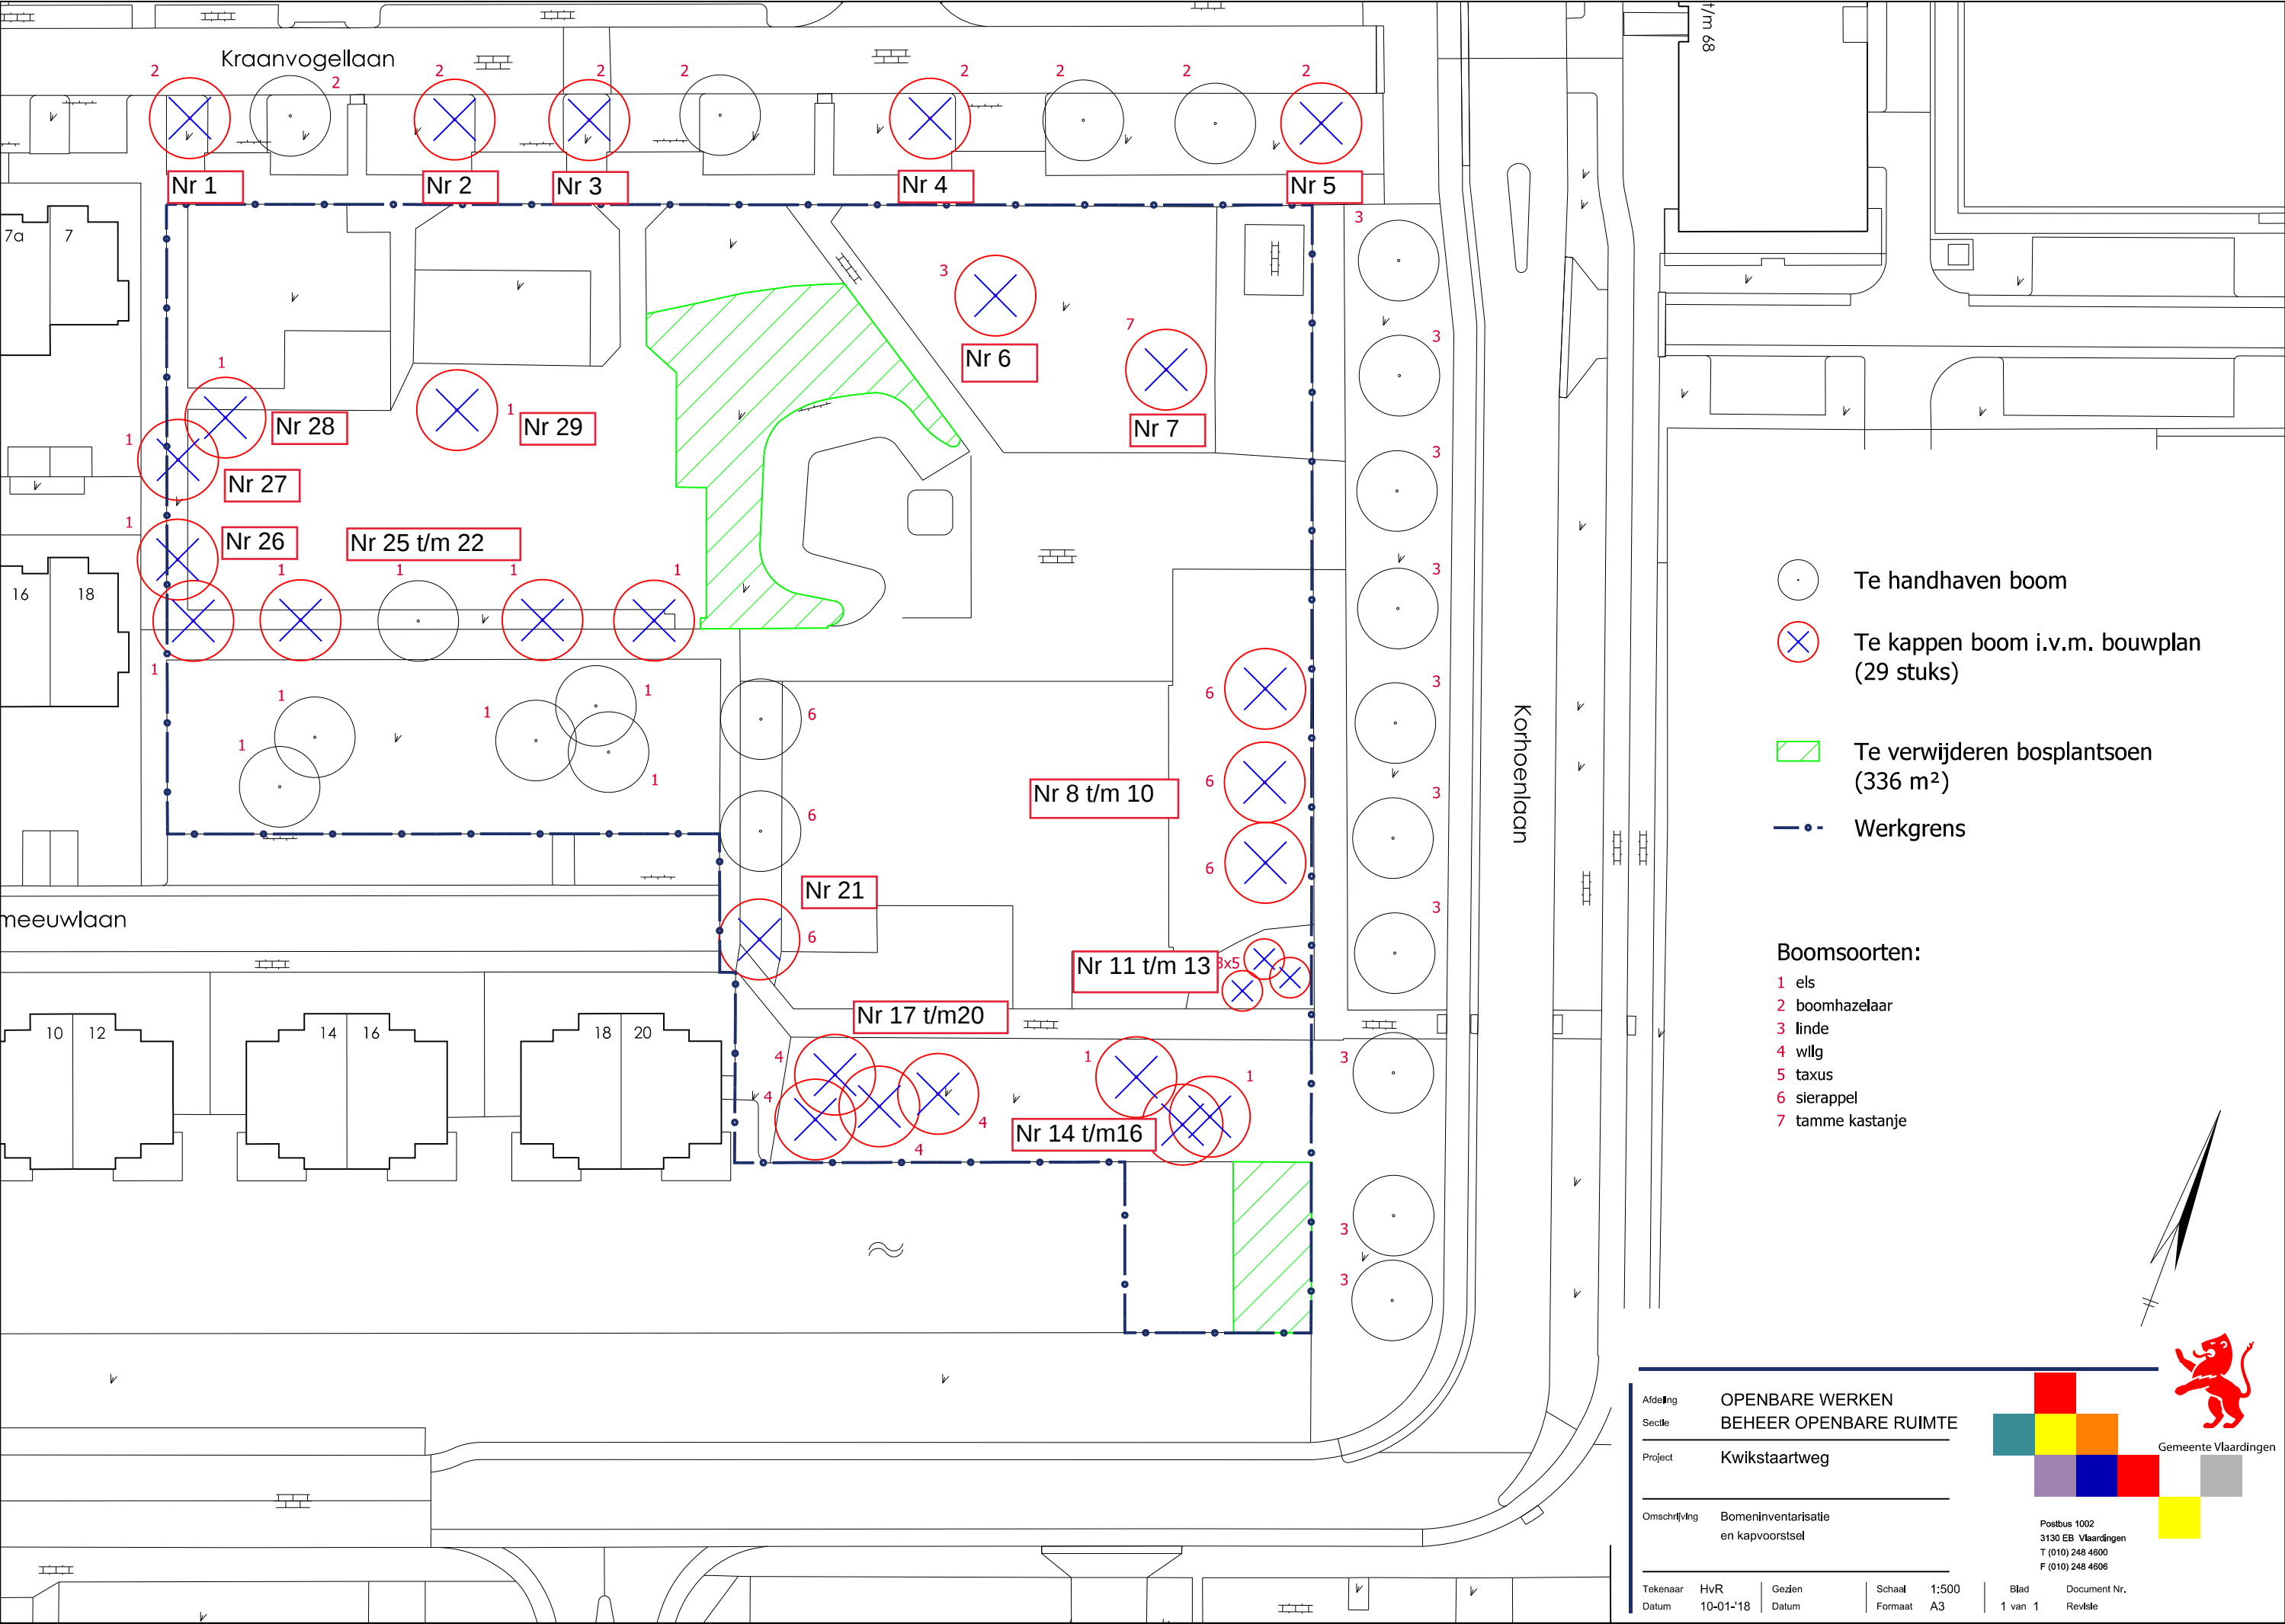

- Te handhaven boom
- Te kappen boom i.v.m. bouwplan (29 stuks)
- Te verwijderen bosplantsoen (336 m²)
- Werkgrens


Boomsoorten:

- 1 els
- 2 boomhazelaar
- 3 linde
- 4 wilg
- 5 taxus
- 6 sierappel
- 7 tamme kastanje

Afdeling OPENBARE WERKEN
Sectie BEHEER OPENBARE RUIMTE
Project Kwikstaartweg

Omschrijving Bomeninventarisatie en kapvoorstel

Tekenaar	HvR	Gezien	Schaal	1:500	Blad	Document Nr.
Datum	10-01-18	Datum	Formaat	A3	1 van 1	Revisie

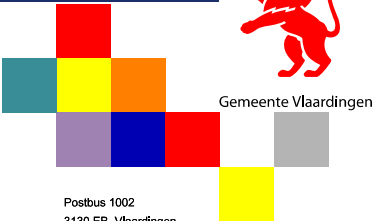

Postbus 1002
3130 EB Vlaardingen
T (010) 248 4600
F (010) 248 4606