


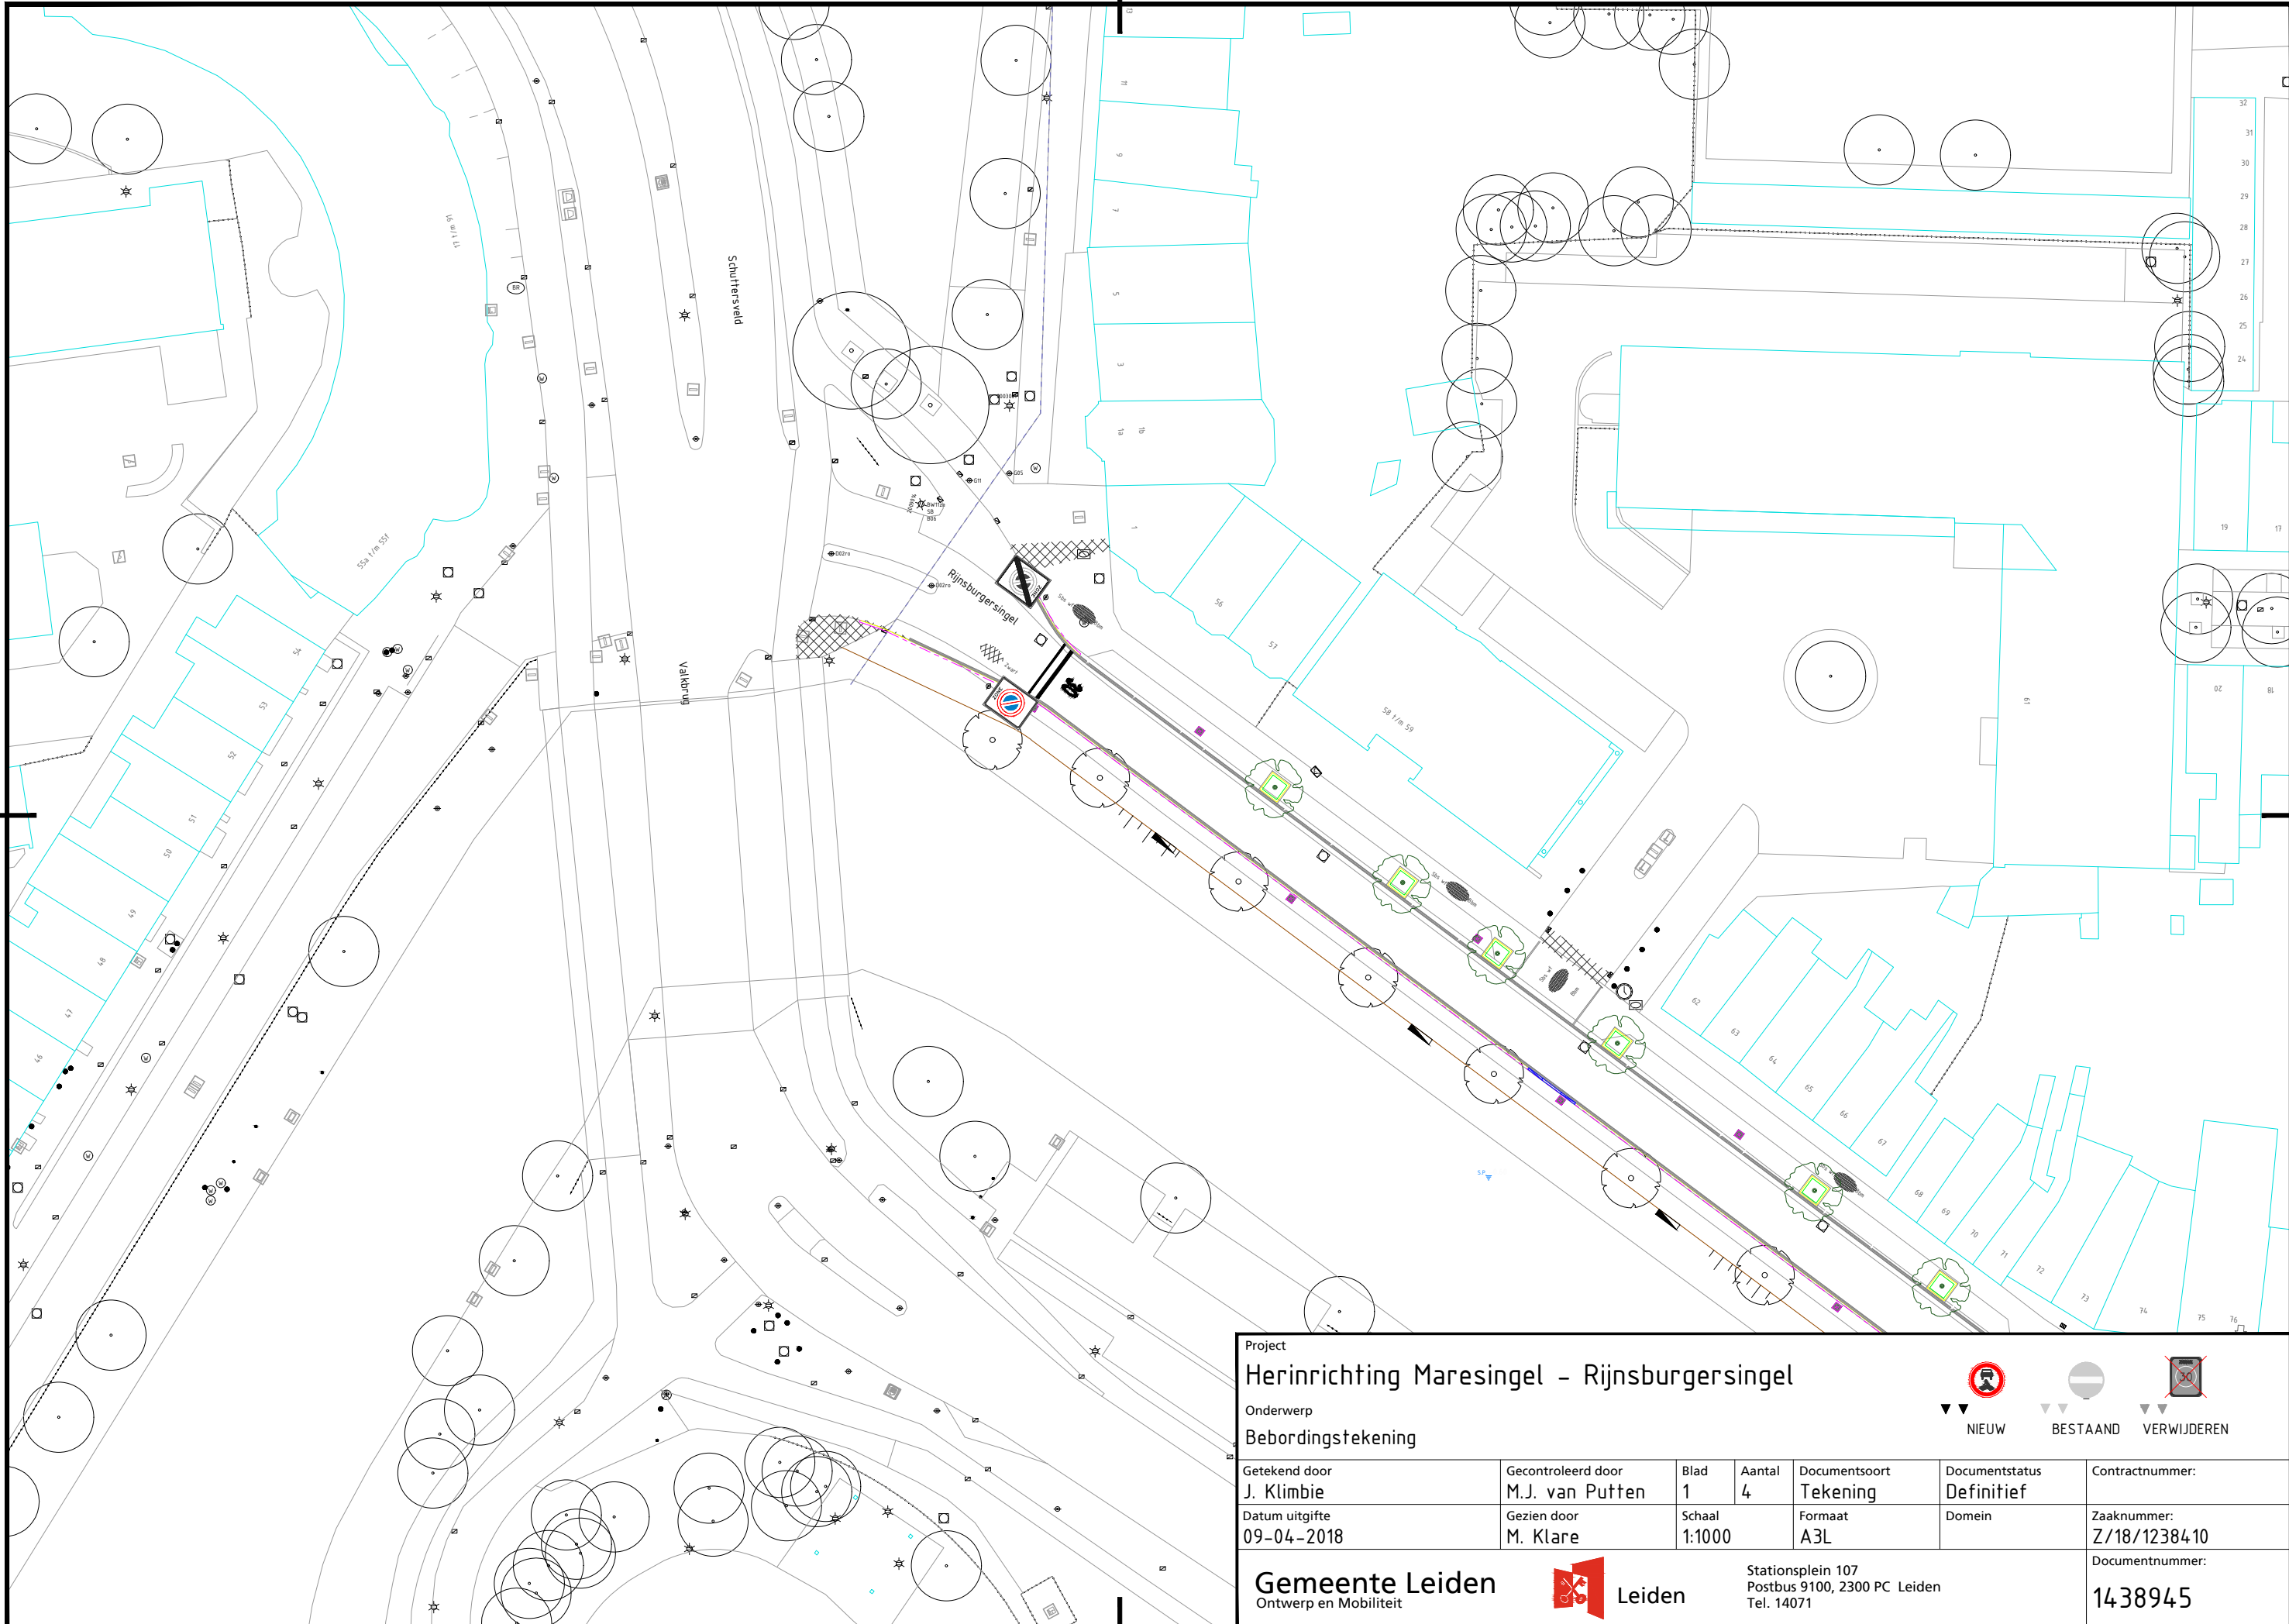

Project

Herinrichting Maresingel - Rijnsburgersingel

Onderwerp

Bebordingstekening

Getekend door

J. Klimbie

Gecontroleerd door

M.J. van Putten

Blad

1

Aantal

4

Documentsoort

Tekening

Documentstatus

Definitief

Contractnummer:

Datum uitgifte

09-04-2018

Gezien door

M. Klare

Schaal

1:1000

Formaat

A3L

Domein

Zaaknummer:

Z/18/1238410

Documentnummer:

1438945

 NIEUW


 BESTAAND

 VERWIJDEREN

Gemeente Leiden
Ontwerp en Mobiliteit

 **Leiden**

Stationsplein 107
Postbus 9100, 2300 PC Leiden
Tel. 14071

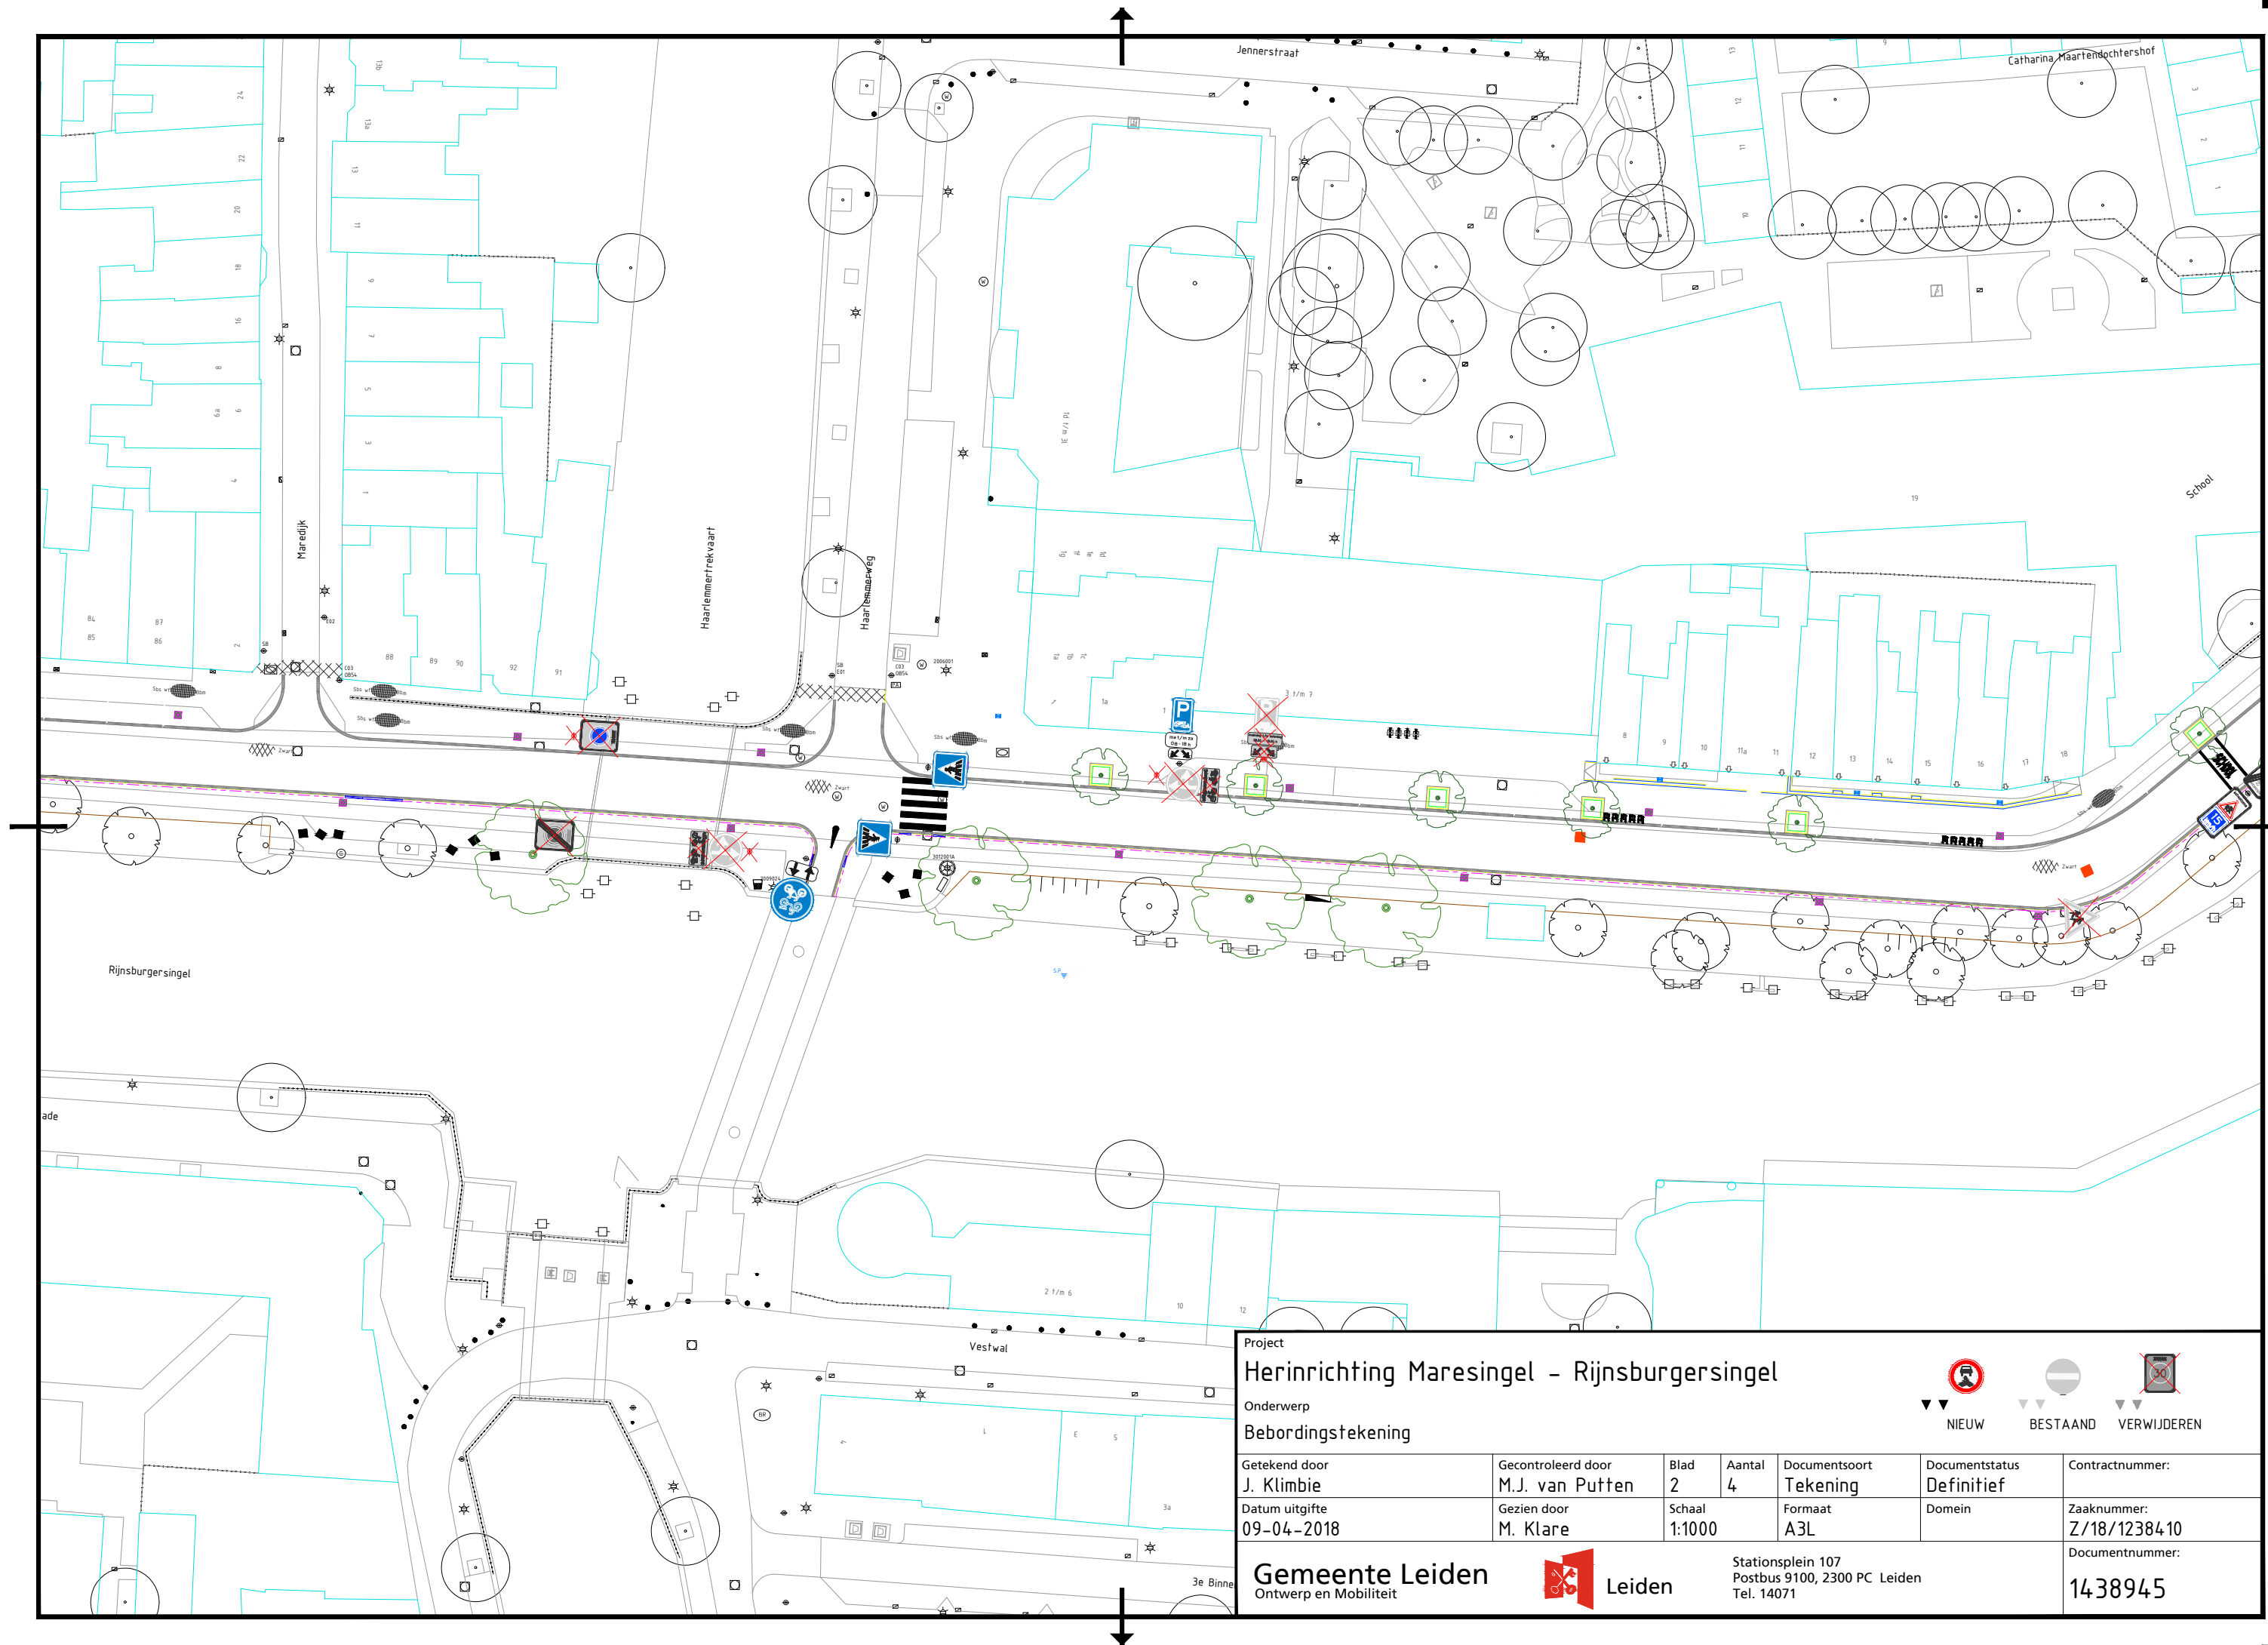

Project

Herinrichting Maresingel - Rijnsburgersingel

Onderwerp

Bebordingstekening

Getekend door
J. Klimbie

Gecontroleerd door
M.J. van Putten

Blad
2

Aantal
4

Documentsoort
Tekening

Documentstatus
Definitief

Contractnummer:

Datum uitgifte
09-04-2018

Gezien door
M. Klare

Schaal
1:1000

Formaat
A3L

Domein

Zaaknummer:
Z/18/1238410


Gemeente Leiden
Ontwerp en Mobiliteit



Stationsplein 107
Postbus 9100, 2300 PC Leiden
Tel. 14071

Documentnummer:
1438945



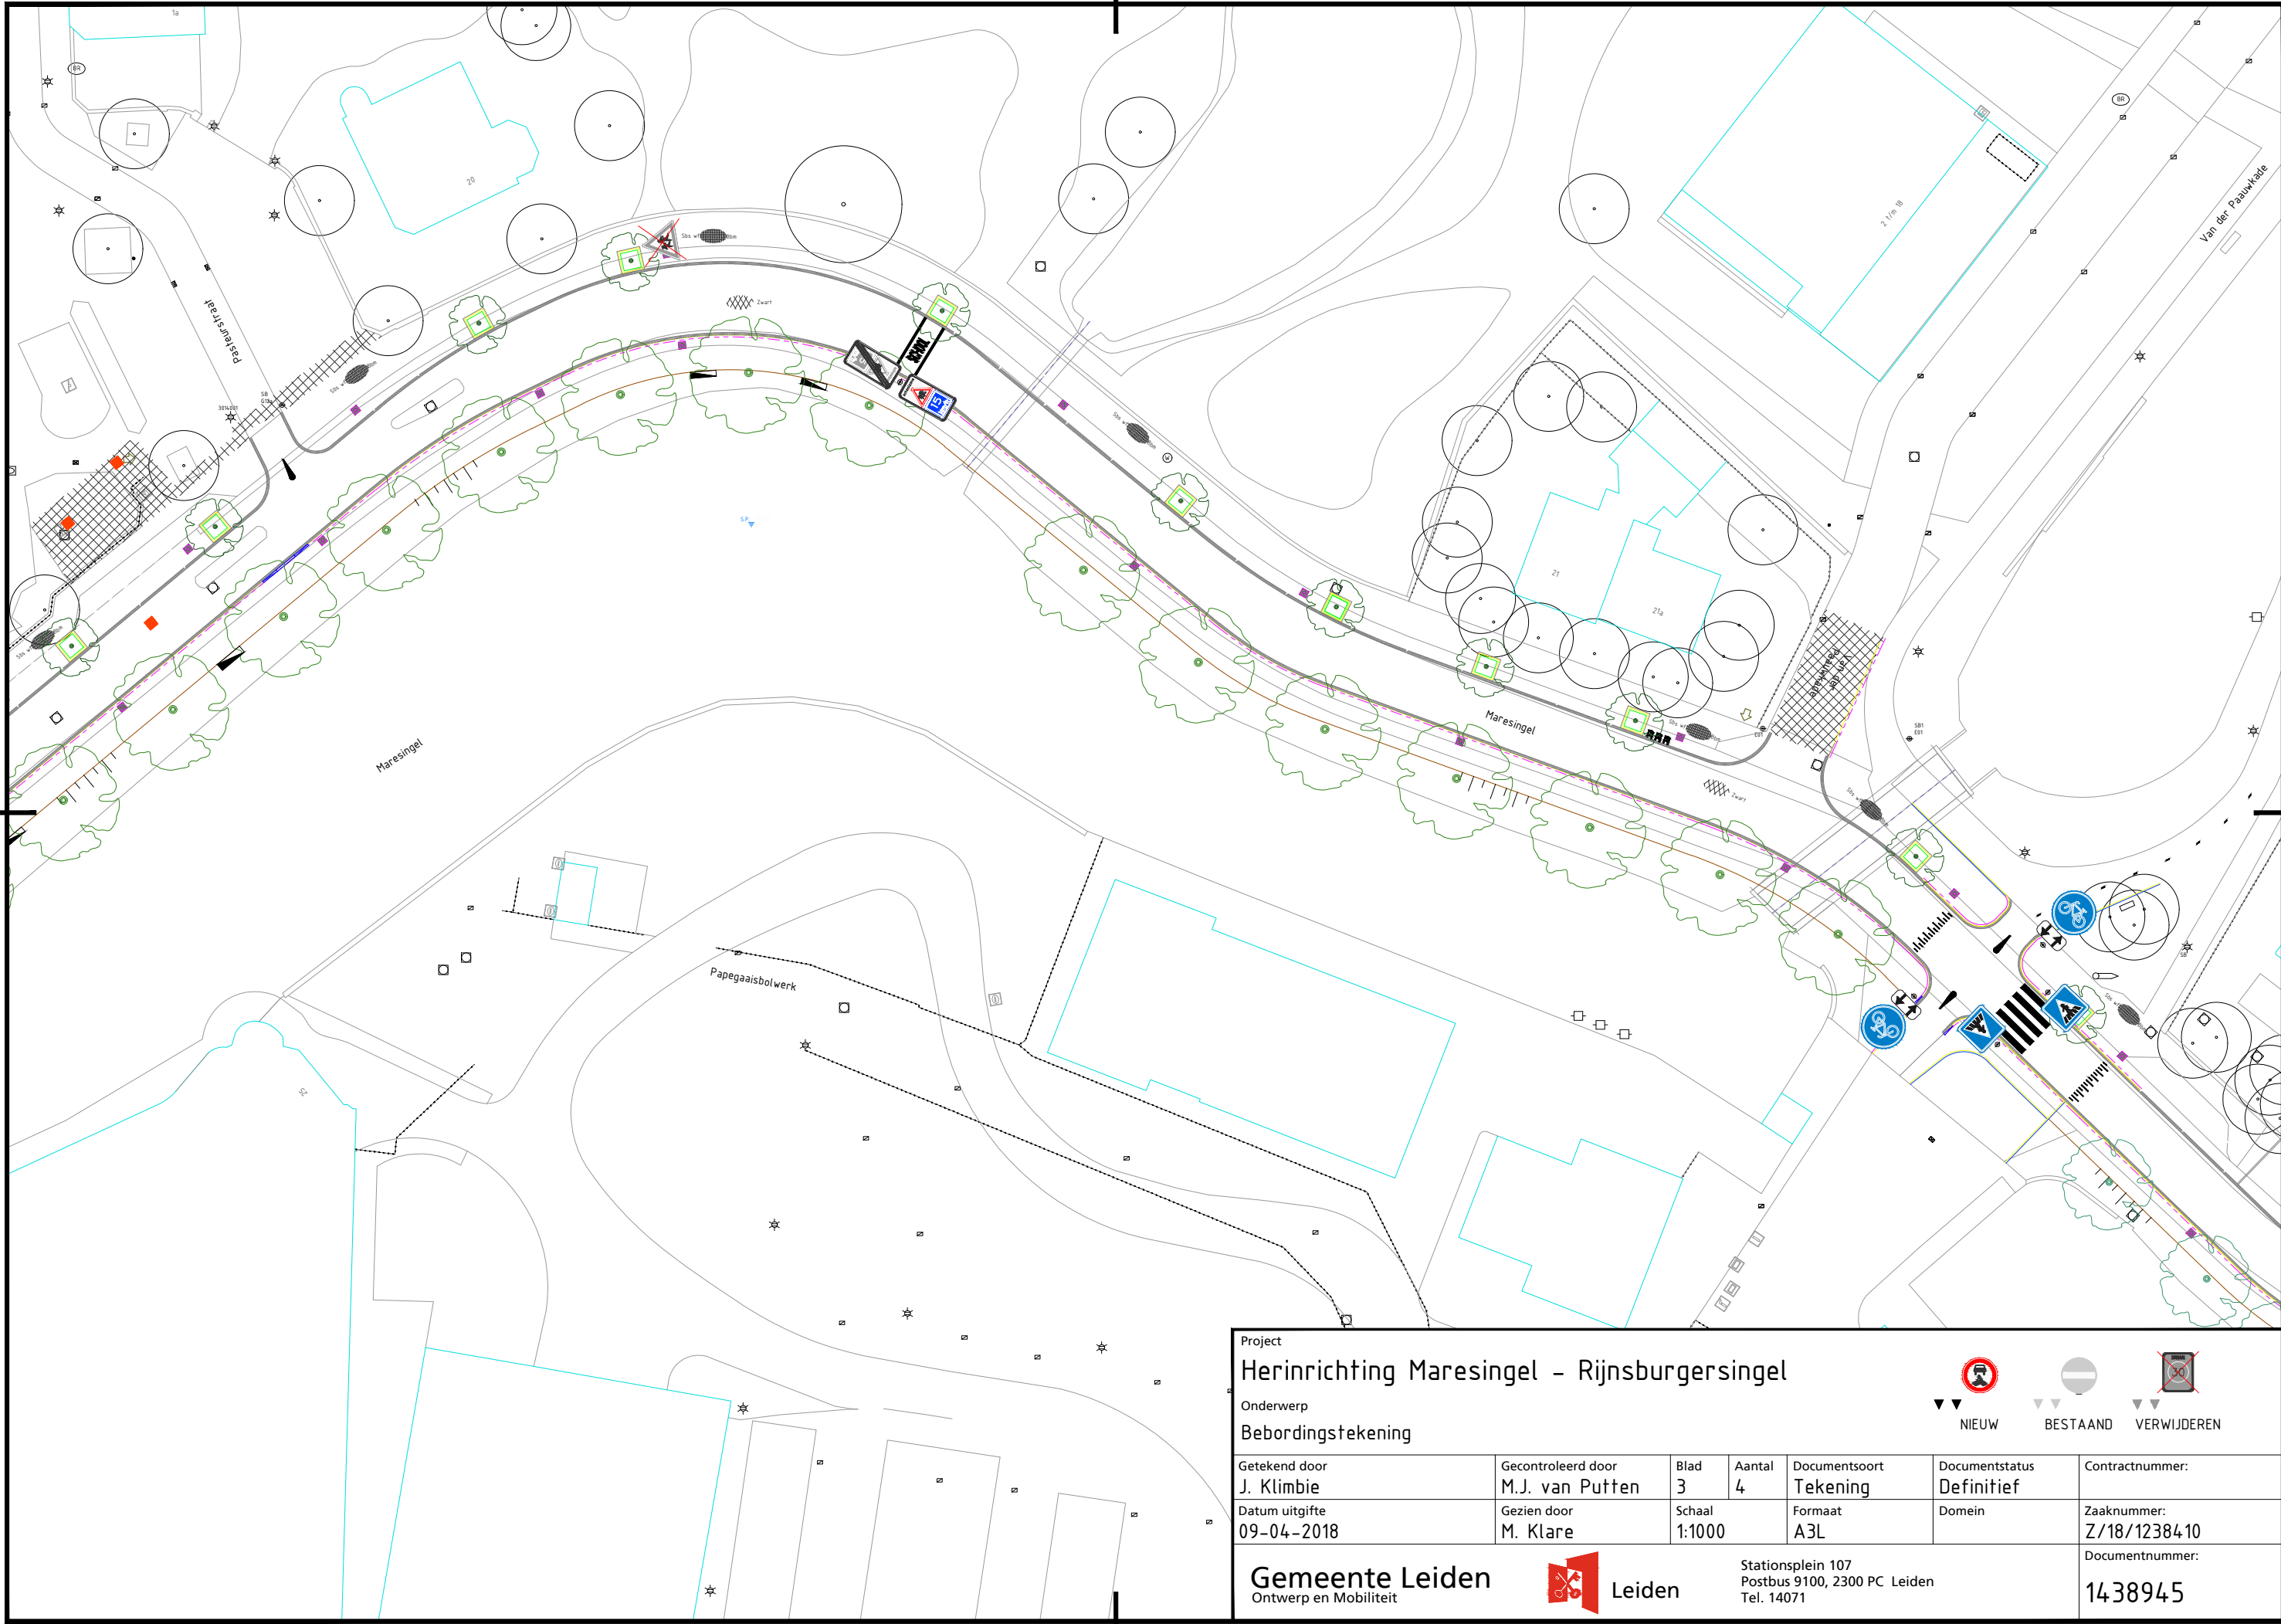

Project

Herinrichting Maresingel - Rijnsburgersingel

Onderwerp

Bebordingstekening

Getekend door

J. Klimbie

Gecontroleerd door

M.J. van Putten

Blad

3

Aantal

4

Documentsoort

Tekening

Documentstatus

Definitief

Contractnummer:

Datum uitgifte

09-04-2018

Gezien door

M. Klare

Schaal

1:1000

Formaat

A3L

Domein

Zaaknummer:

Z/18/1238410

Documentnummer:

1438945

NIEUW

BESTAAND

VERWIJDEREN


Gemeente Leiden

Ontwerp en Mobiliteit

Stationsplein 107

Postbus 9100, 2300 PC Leiden

Tel. 14071

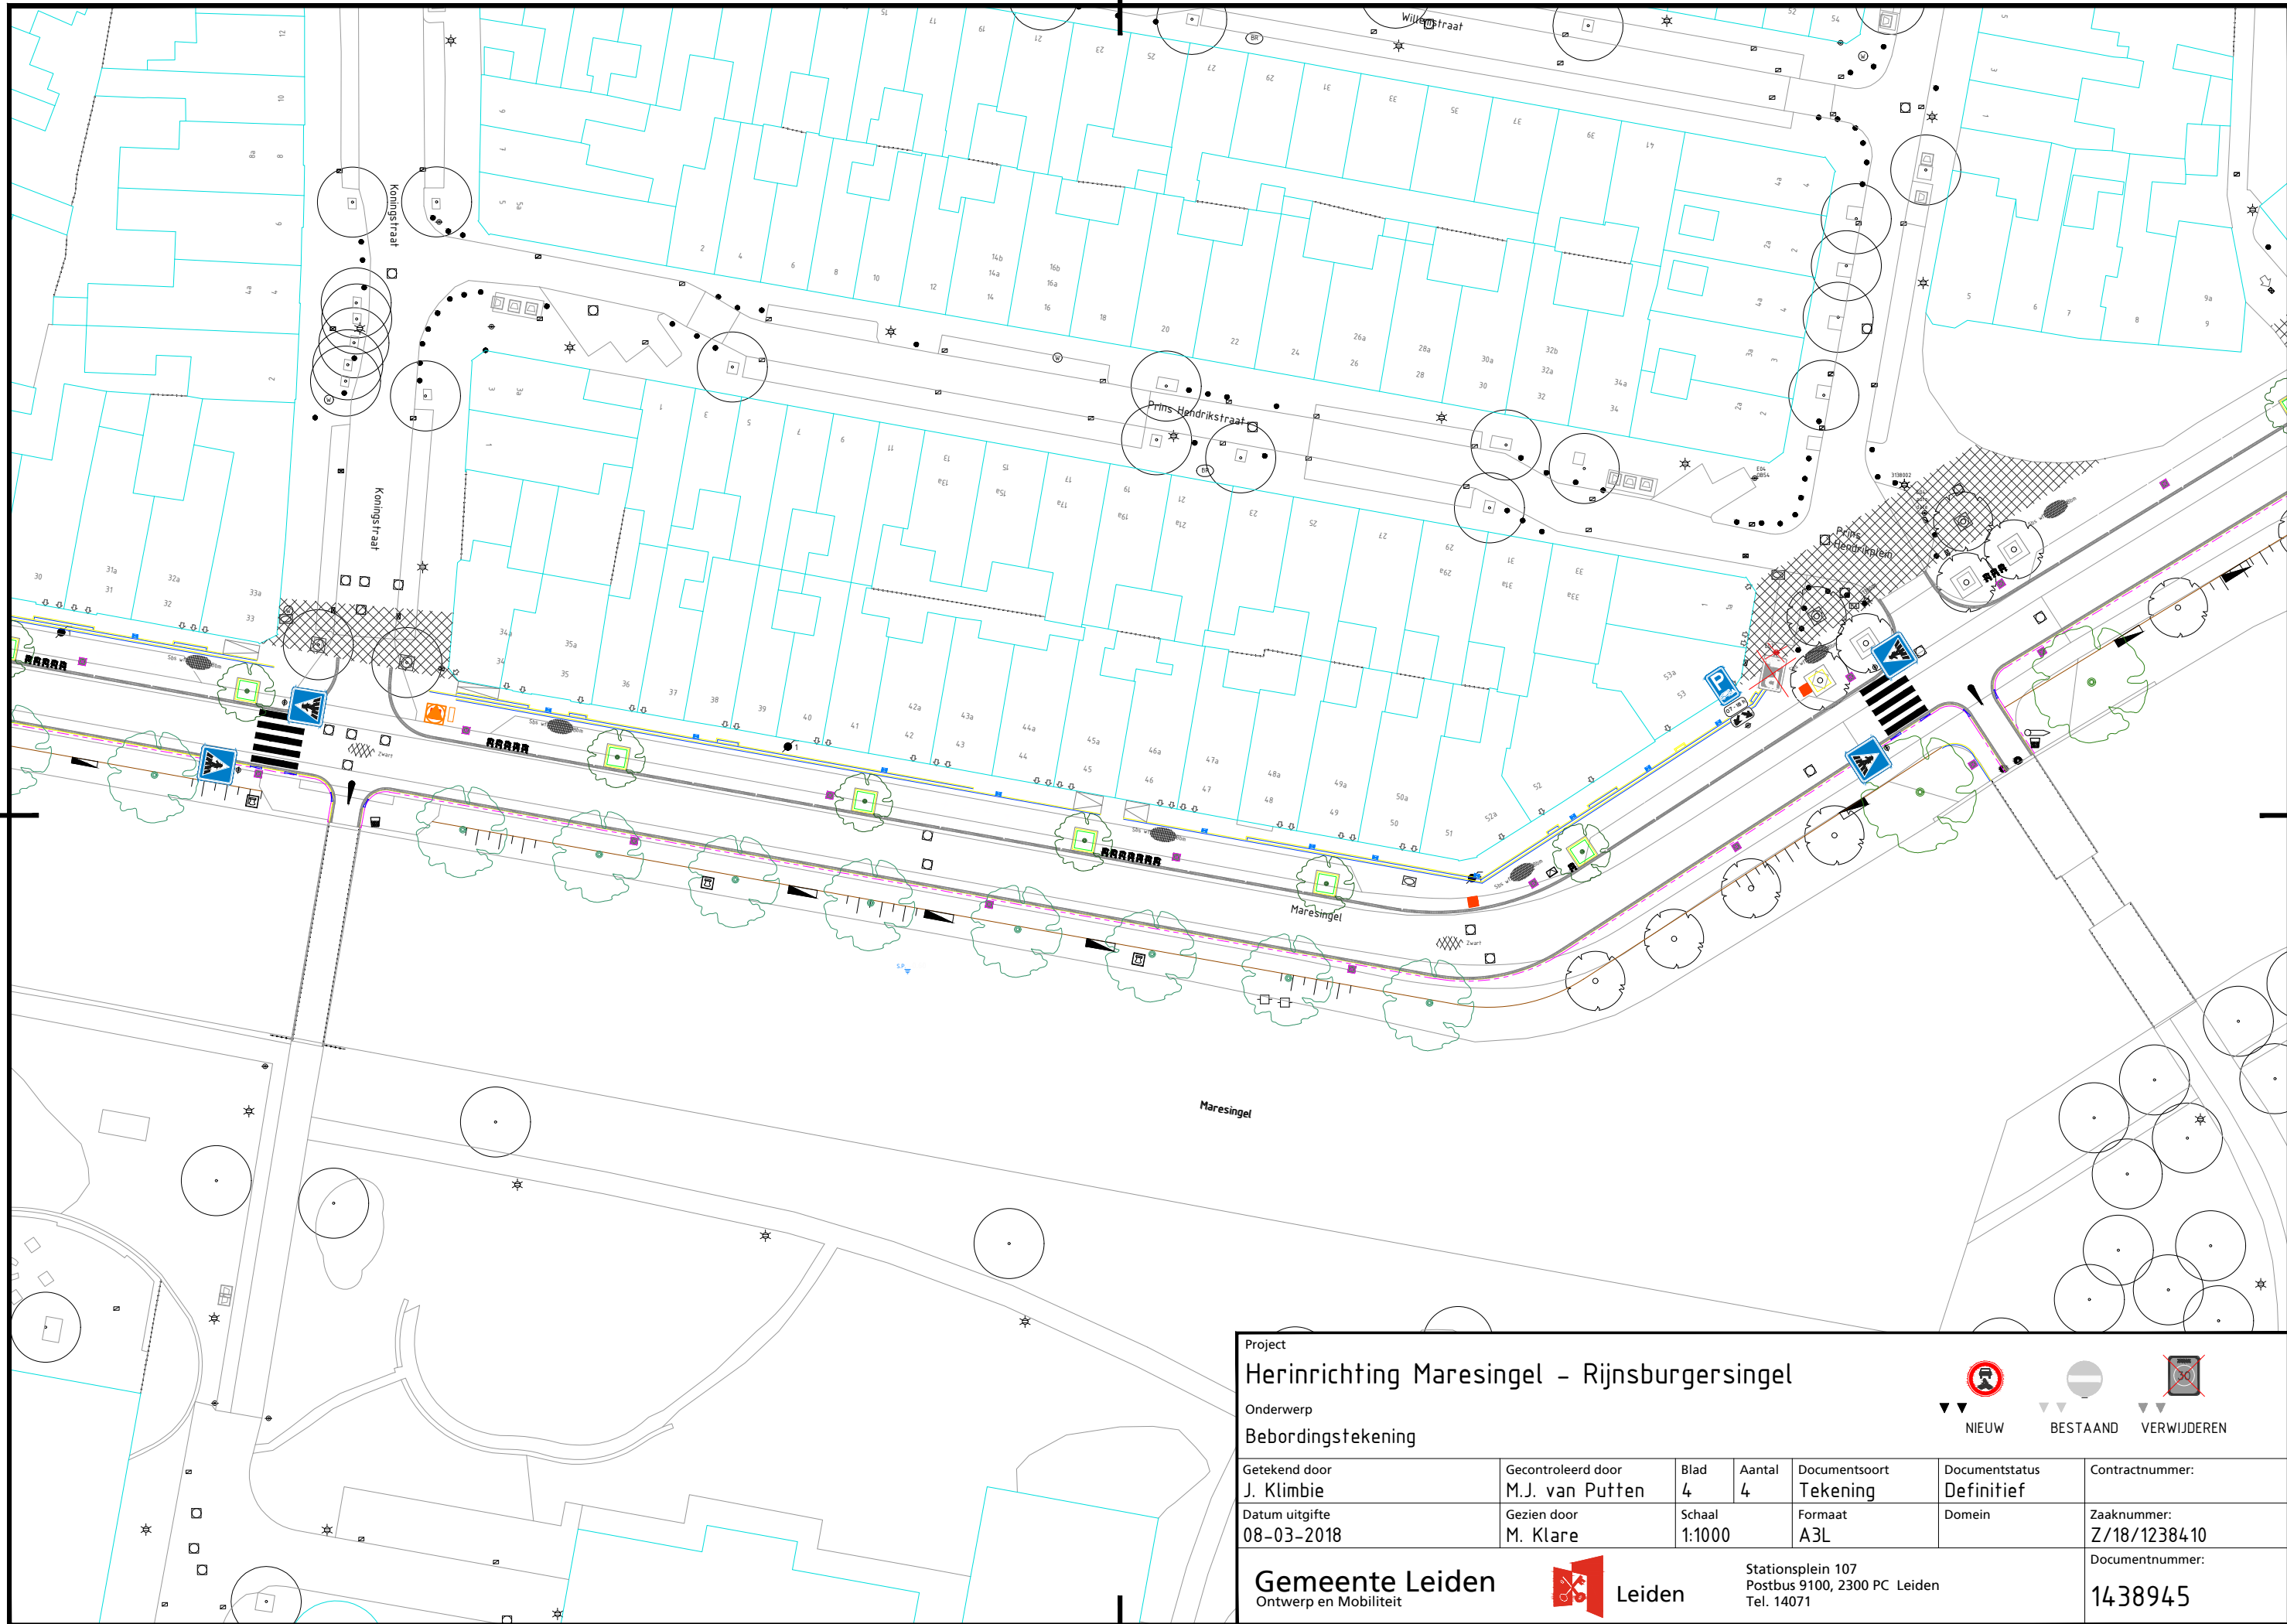

Project

Herinrichting Maresingel - Rijnsburgersingel

Onderwerp

Bebordingstekening

Getekend door

J. Klimbie

Gecontroleerd door

M.J. van Putten

Blad

4

Aantal

4

Documentsoort

Tekening

Documentstatus

Definitief

Contractnummer:

Datum uitgifte

08-03-2018

Gezien door

M. Klare

Schaal

1:1000

Formaat

A3L

Domein

Zaaknummer:

Z/18/1238410

Documentnummer:

1438945

Gemeente Leiden

Ontwerp en Mobiliteit

 Leiden

Stationsplein 107

Postbus 9100, 2300 PC Leiden

Tel. 14071



NIEUW

BESTAAND

VERWIJDEREN