
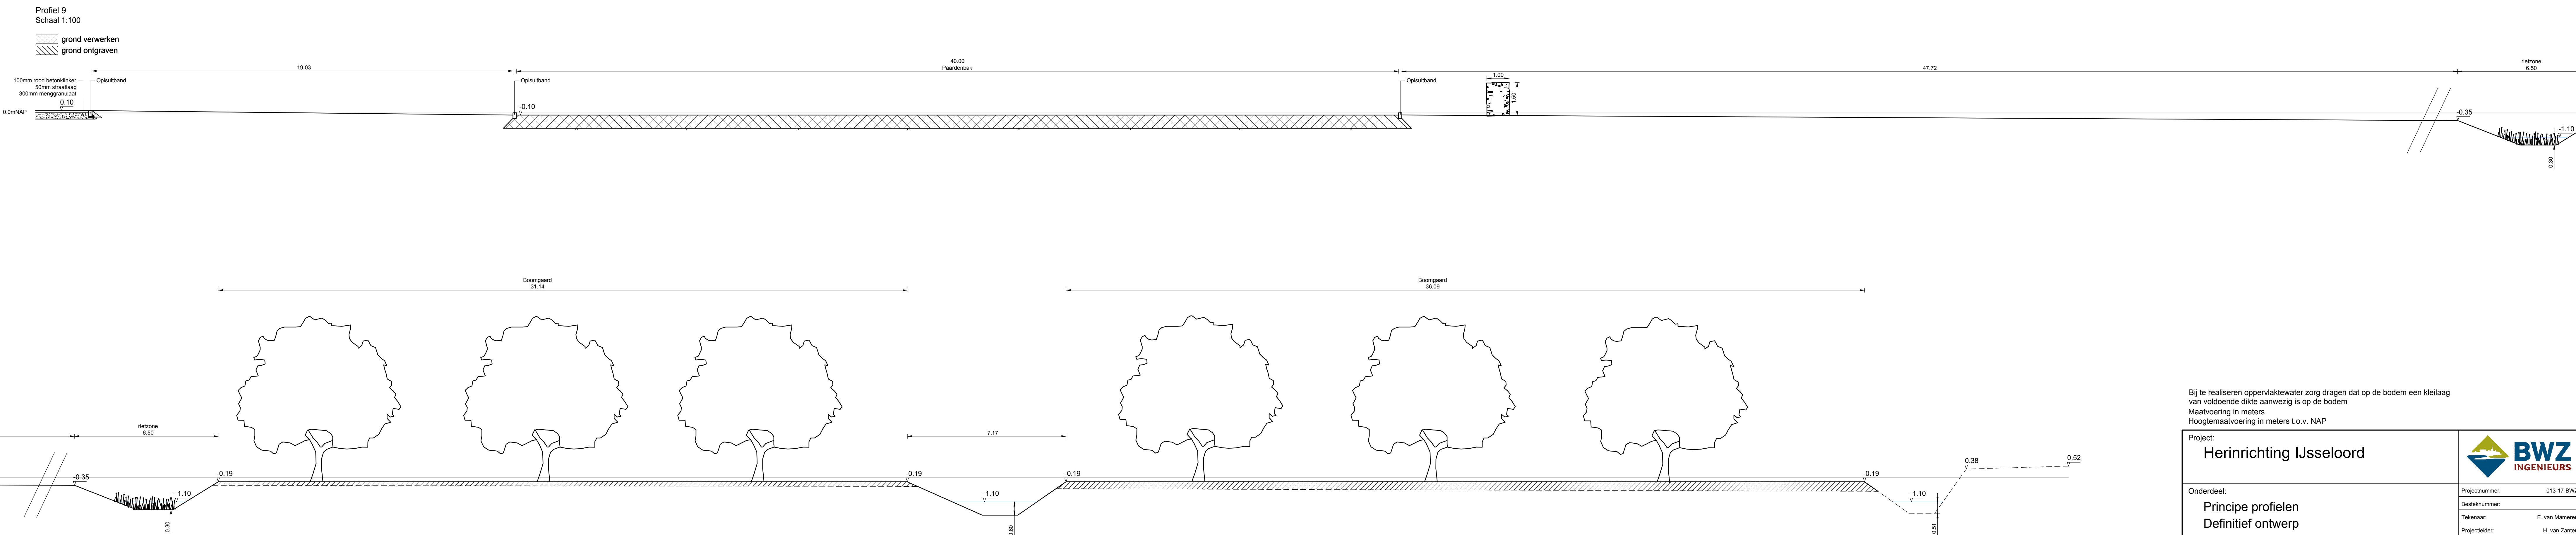
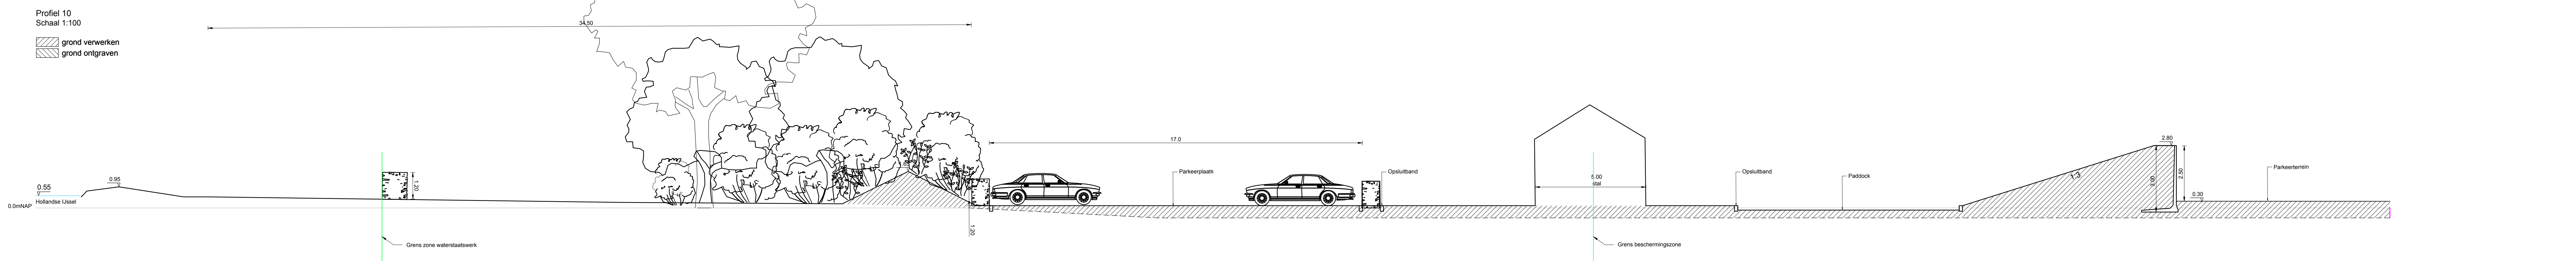


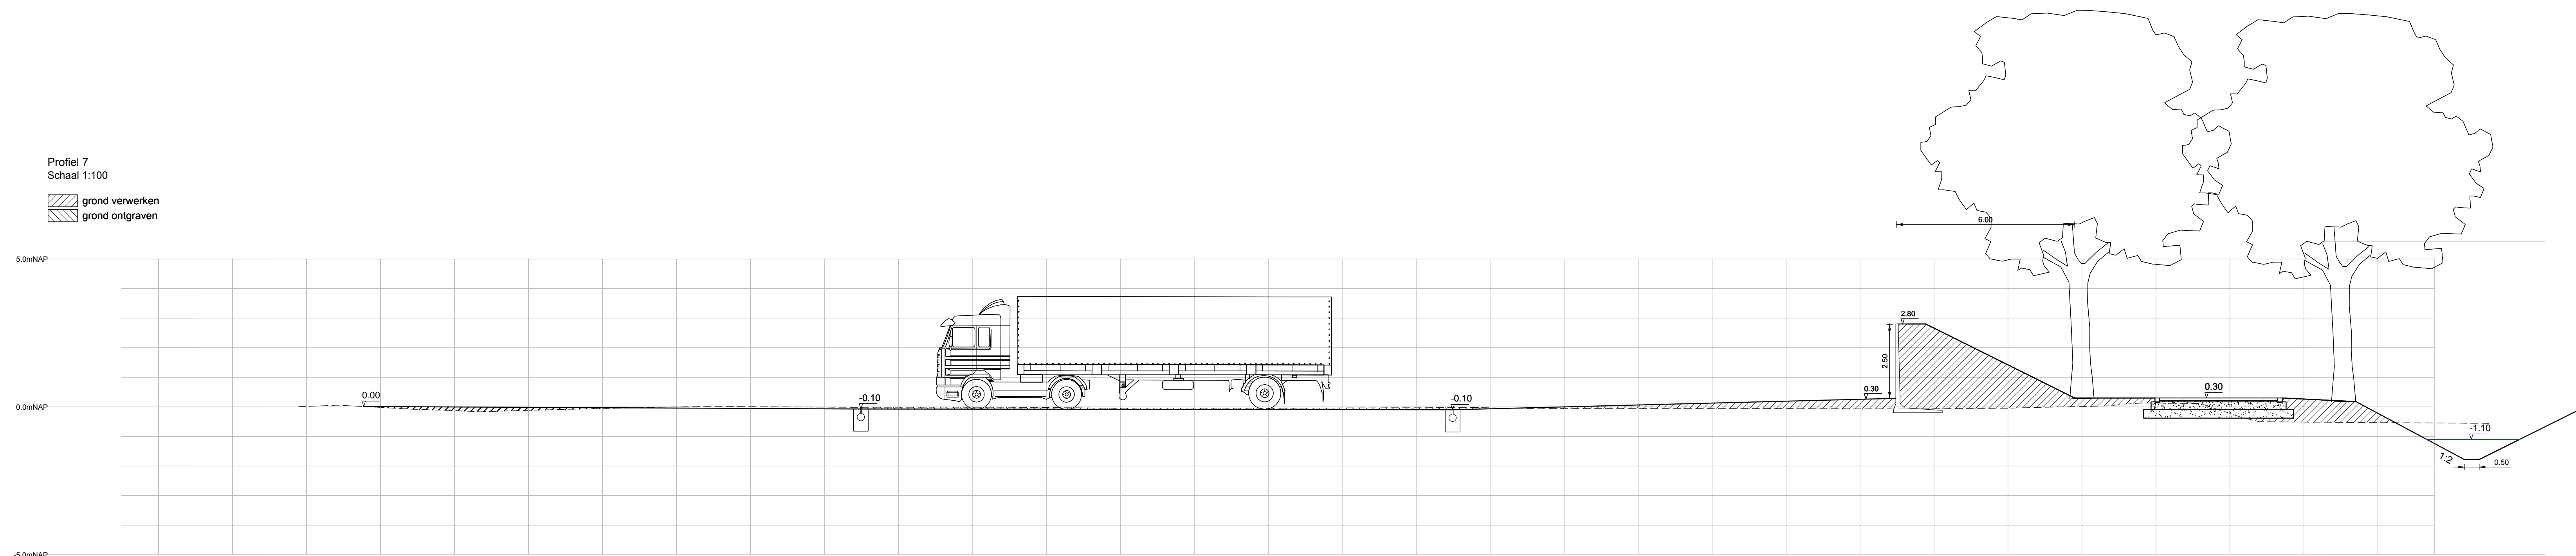

Opdrachtgever:   BESTRATINGSMATERIELEN B.V.	Datum: 13-3-2018	Akkoord tekenaar	Goedgekeurd project
	Schaal: 1:100		
	Formaat: A0		
	Fase: Status: concept	Tekeningnummer: 302	Wg: