


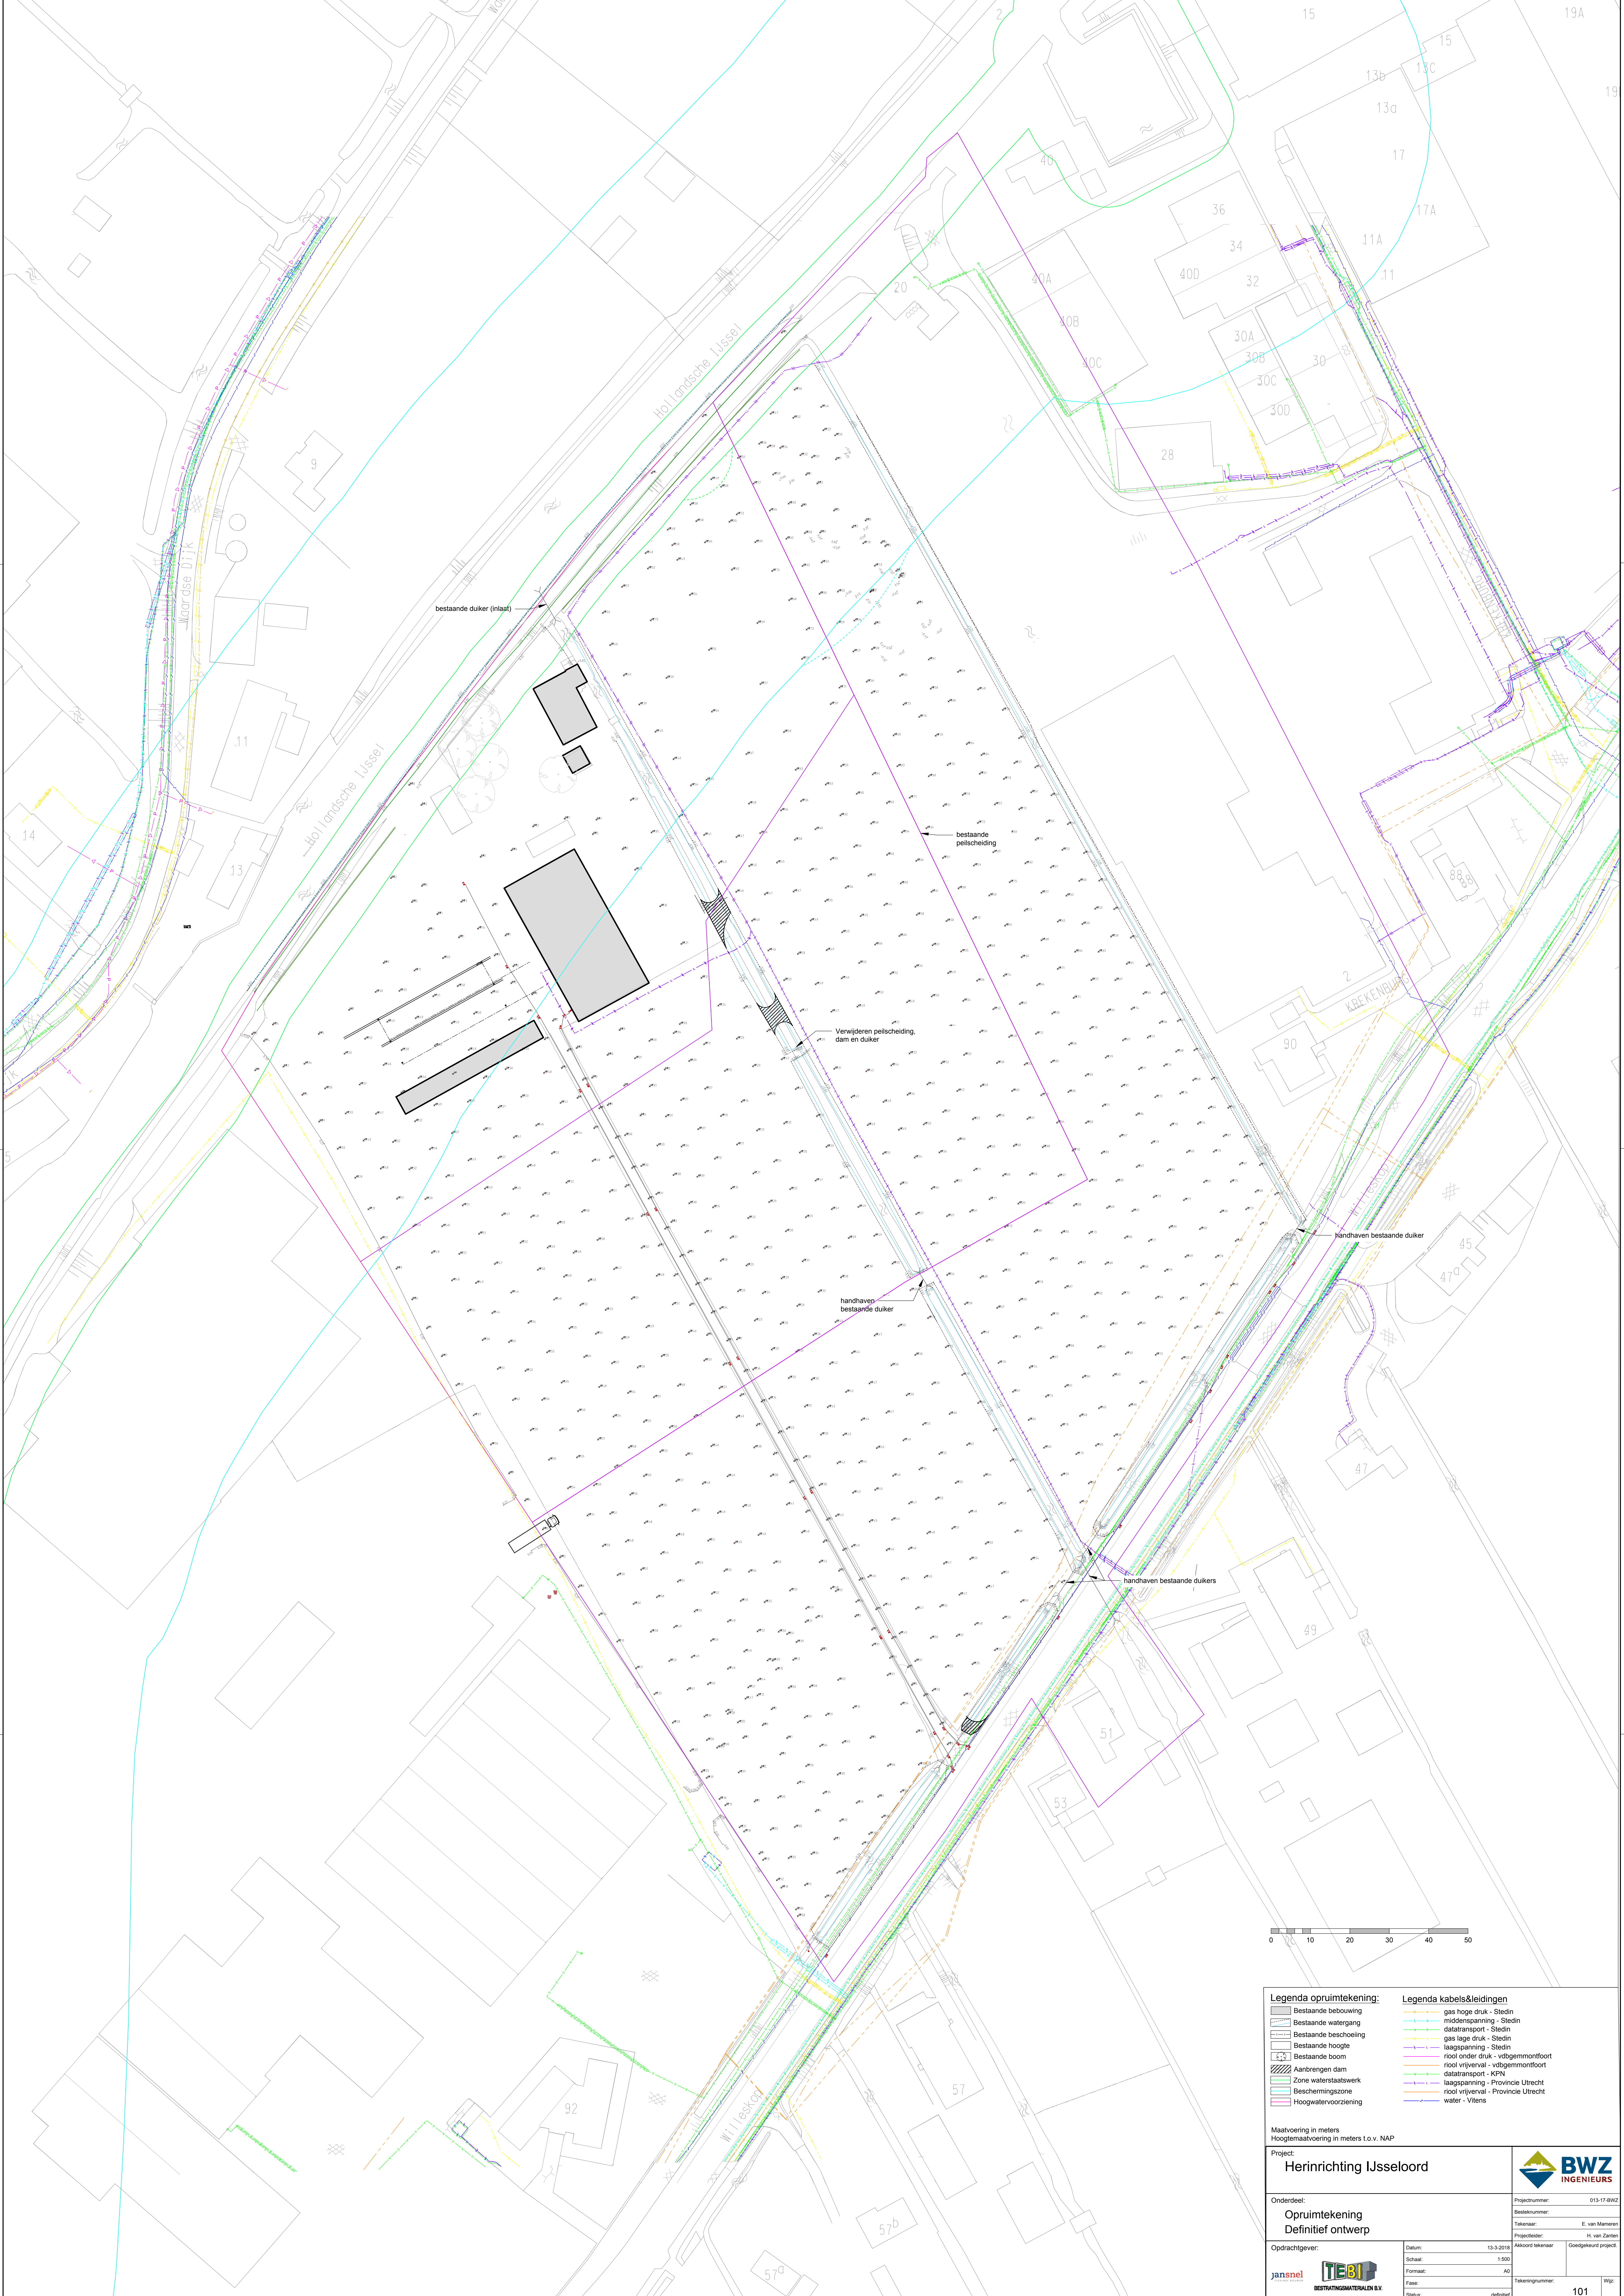

**Legenda opruimtekening:**

Bestaande bebouwing

Bestaande watergang

Bestaande beschoeling

Bestaande hoogte

Bestaande boom

Aantrengen dam

Zone waterstaatswerk

Beschermingszone

Hoogwatervoorziening

**Legenda kabels&leidingen**

gas hoge druk - Stedin

gas middenspanning - Stedin

gas lage druk - Stedin

laagspanning - Stedin

laagspanning - KPN

laagspanning - Provincie Utrecht

laagspanning - Provincie Utrecht

water - Vitiens

Maatvoering in meters  
Hoogtemaatvoering in meters t.o.v. NAP

**Project:**  
Herinrichting IJsseloord

**Onderdeel:**  
Opruimtekening  
Definitief ontwerp

**Opdrachtgever:**

Datum:

13-3-2018

Schaal:

1:500

Formaat:

A0

Fase:

Status:

definitief

**Projectnummer:**

013-17-BW2

**Tekenaar:**

E. van Mameren

**Projectleider:**

H. van Zanten

**Tekeningnummer:**

101

**Wg:**

**BWZ**  
INGENIEURS

**Projectnummer:**

013-17-BW2

**Tekenaar:**

E. van Mameren

**Projectleider:**

H. van Zanten

**Tekeningnummer:**

101

**Wg:**