


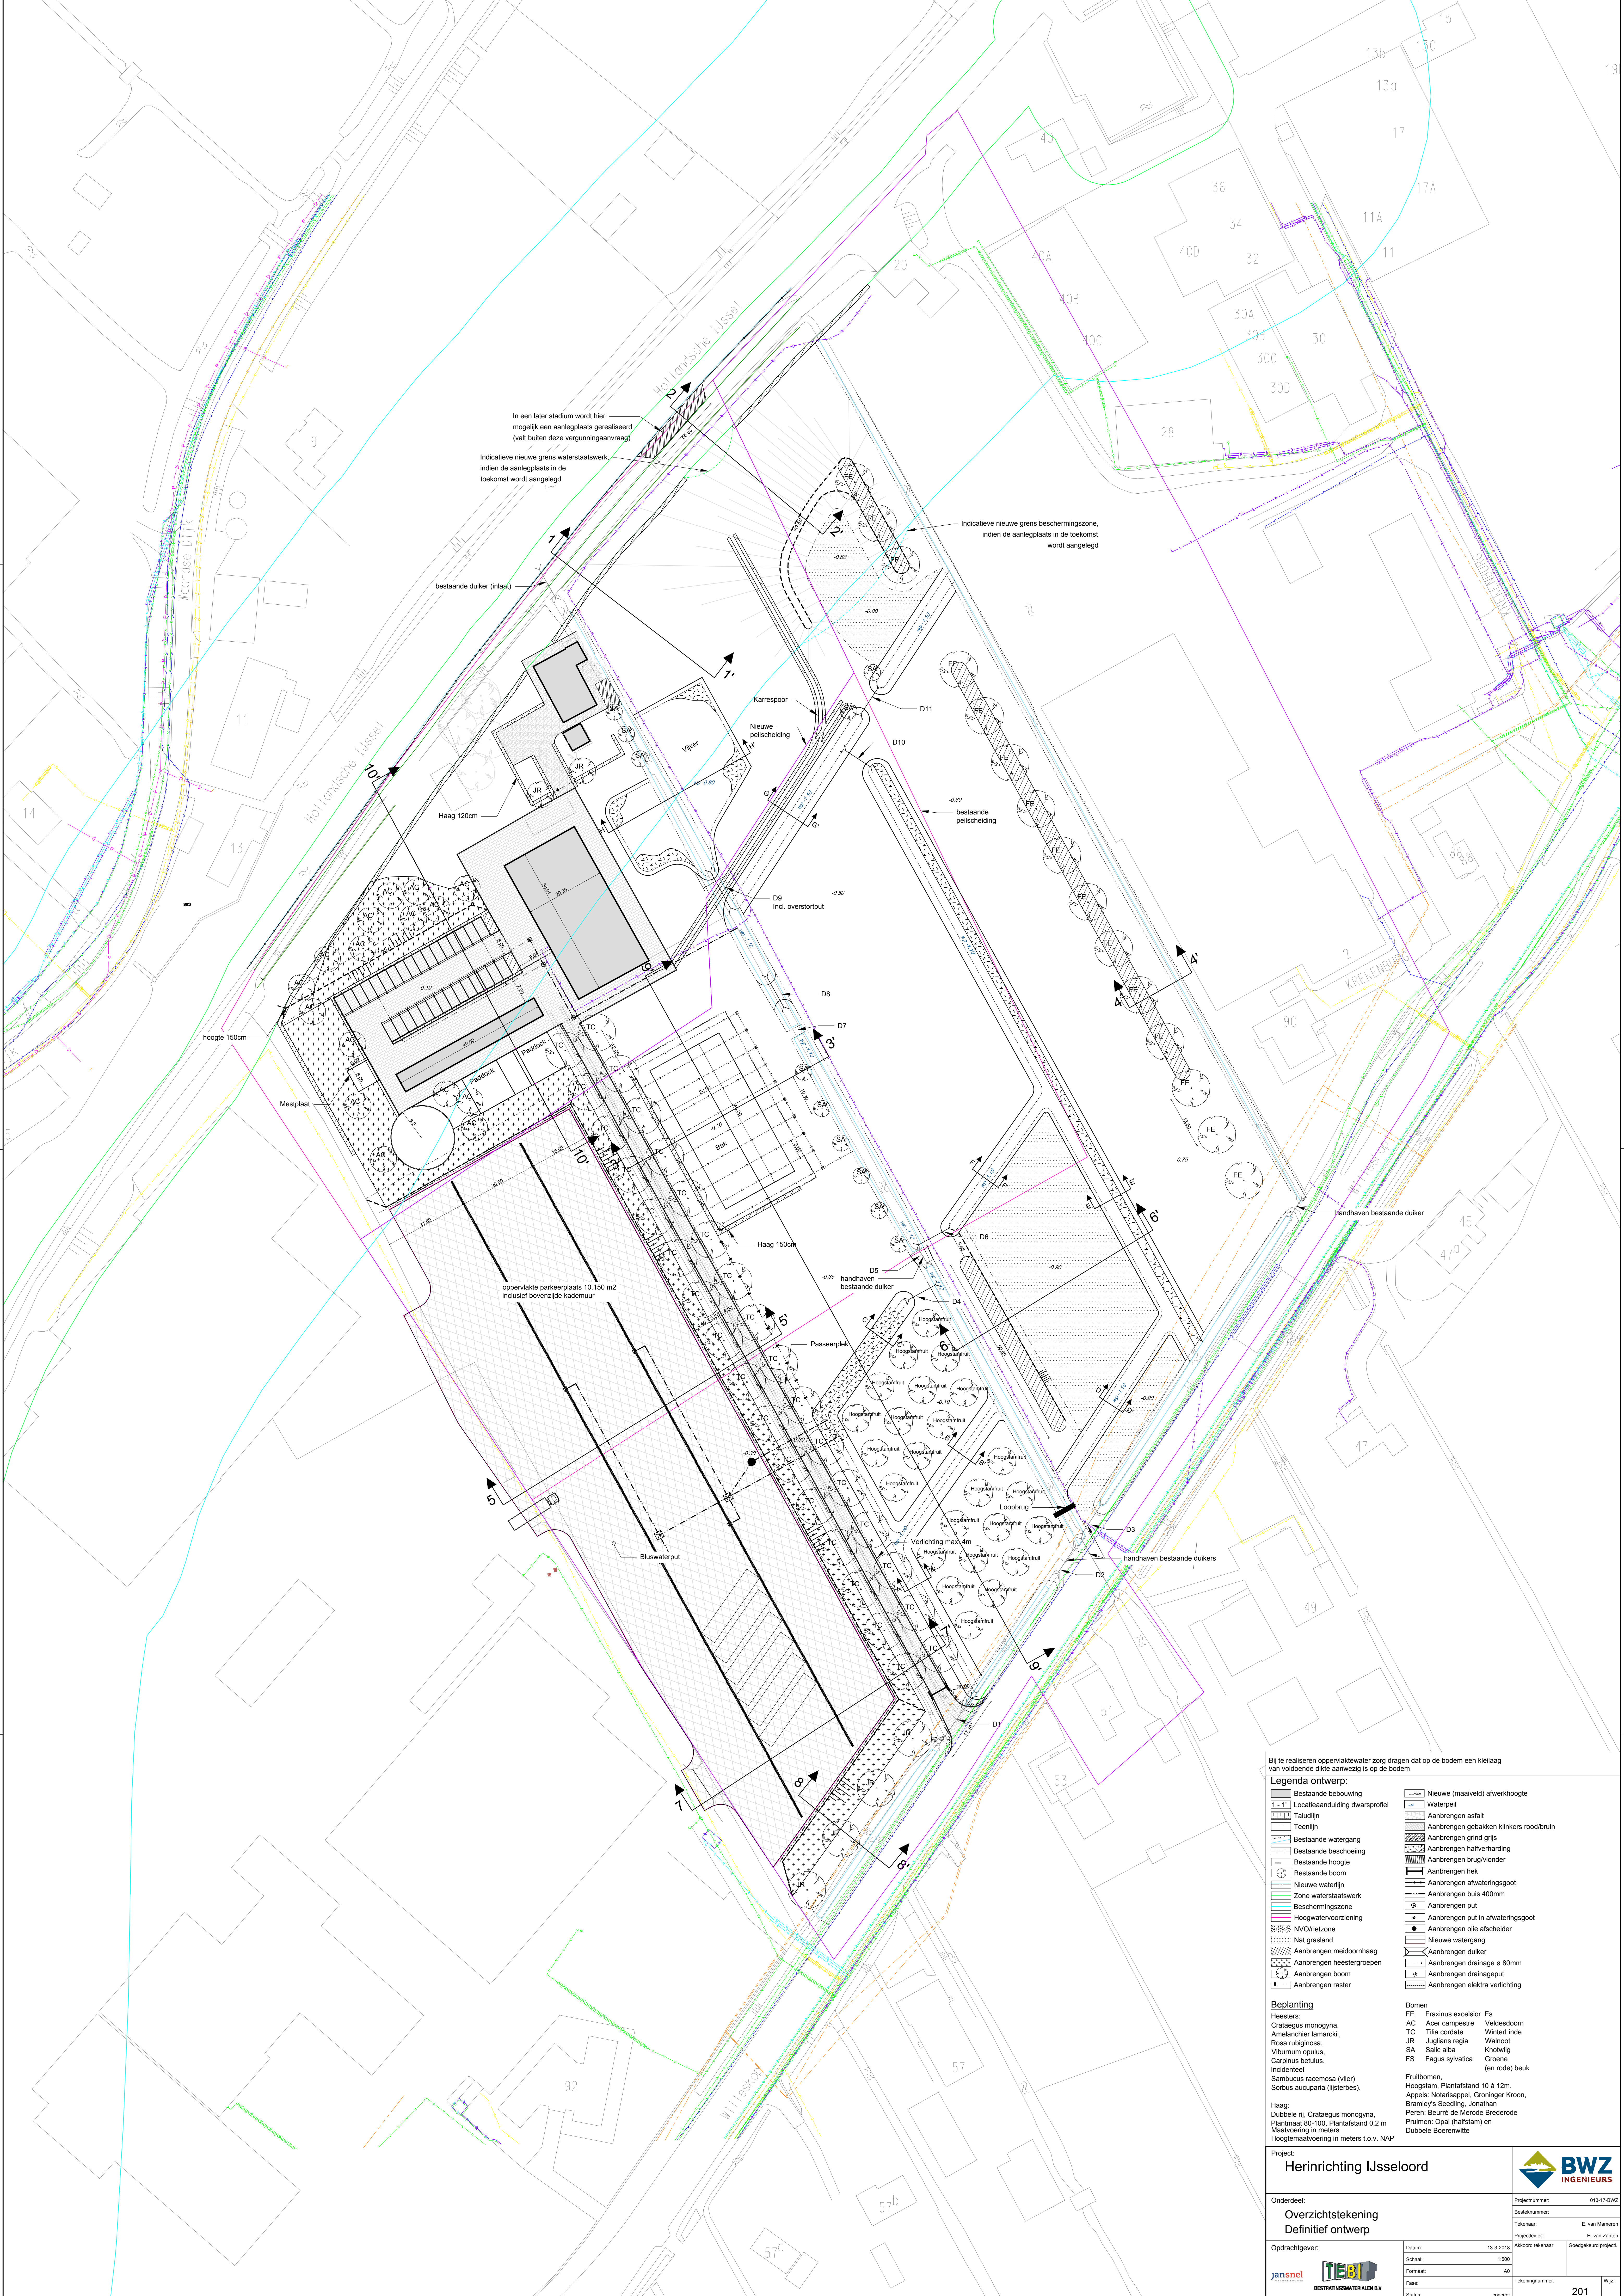

Bij te realiseren oppervlaktewater zorg dragen dat op de bodem een kleilaag van voldoende dikte aanwezig is op de bodem.

**Legenda ontwerp:**

|                     |                                 
|---------------------|---------------------------------|-----------|---------------------|-----------------------|------------------|------------------|----------------------|------------------|----------------------|--------------|-------------------------|---------------------------|-----------------|-------------------|---------------------------|-----------|-------------------|-----------------------------------------|------------------------|---------------------------|-------------------------|----------------|----------------------------|----------------------|----------------|-----------------------------------|----------------------------|------------------|-------------------|----------------------------|------------------------|--------------------------------|
| Bestaande bebouwing | Locatieaanduiding diwersprofiel | Taaijlijn | Bestaande watergang | Bestaande beschoeling | Bestaande hoogte | Nieuwe waterlijn | Zone waterstaatswerk | Beschermingszone | Hoogwatervoorziening | Nat grasland | Aanbrengen meidoornhaag | Aanbrengen heestergroepen | Aanbrengen boom | Aanbrengen raster | Nieuwe (maai)afwerkhoogte | Waterpeil | Aanbrengen asfalt | Aanbrengen gebakken klinkers rood/bruin | Aanbrengen grind grijs | Aanbrengen halfverharding | Aanbrengen brug/vlonder | Aanbrengen hek | Aanbrengen afwateringsgoot | Aanbrengen bus 400mm | Aanbrengen put | Aanbrengen put in afwateringsgoot | Aanbrengen olie afscheider | Nieuwe watergang | Aanbrengen duiker | Aanbrengen drainage ø 80mm | Aanbrengen drainageput | Aanbrengen elektra verlichting |
|---------------------|---------------------------------|-----------|---------------------|-----------------------|------------------|------------------|----------------------|------------------|----------------------|--------------|-------------------------|---------------------------|-----------------|-------------------|---------------------------|-----------|-------------------|-----------------------------------------|------------------------|---------------------------|-------------------------|----------------|----------------------------|----------------------|----------------|-----------------------------------|----------------------------|------------------|-------------------|----------------------------|------------------------|--------------------------------|

**Beplanting**

Heesters:  
Crataegus monogyna,  
Amelanchier lamarckii,  
Rosa rubiginosa,  
Viburnum opulus,  
Carpinus betulus.  
Inciditied:  
Sambucus racemosa (vlier),  
Sorbus aucuparia (lijsterbes).

Haag:  
Dubbele rij, Crataegus monogyna,  
Plantmaat 80-100, Plantafstand 0,2 m  
Maatvoering in meters  
Hoogtemaatvoering in meters t.o.v. NAP

Bomen:  
FE Fraxinus excelsior Es  
AC Acer campestre Veldesdoorn  
TC Tilia cordata Winterlinde  
JR Juglans regia Walnoot  
SA Salix alba Knotwilg  
FS Fagus sylvatica Groene (en rode) beuk

Fruittomen,  
Hoogstam, Plantafstand 10 à 12m.  
Appels: Notarisappel, Groninger Kroon,  
Bramley's Seedling, Jonathan  
Peren: Beurré de Merode Brederode  
Pruimen: Opal (halfstam) en  
Dubbele Boerenwille

**Project:**  
**Herinrichting IJsseloord**

Onderdeel:  
**Overzichtstekening  
Definitief ontwerp**

Opdrachtgever:  
**jansnel**

Datum: 13-3-2018  
Schaal: 1:500  
Formaat: A0  
Fase:   
Status: concept

Projectnummer: 013-17-BW2  
Besteknummer:  
Tekenaar: E. van Mameren  
Projectleider: H. van Zanten  
Goedgekeurd project

Akkoord tekenaar:   
Tekeningsnummer:   
Wijz:   
201

**BWZ**  
**INGENIEURS**