
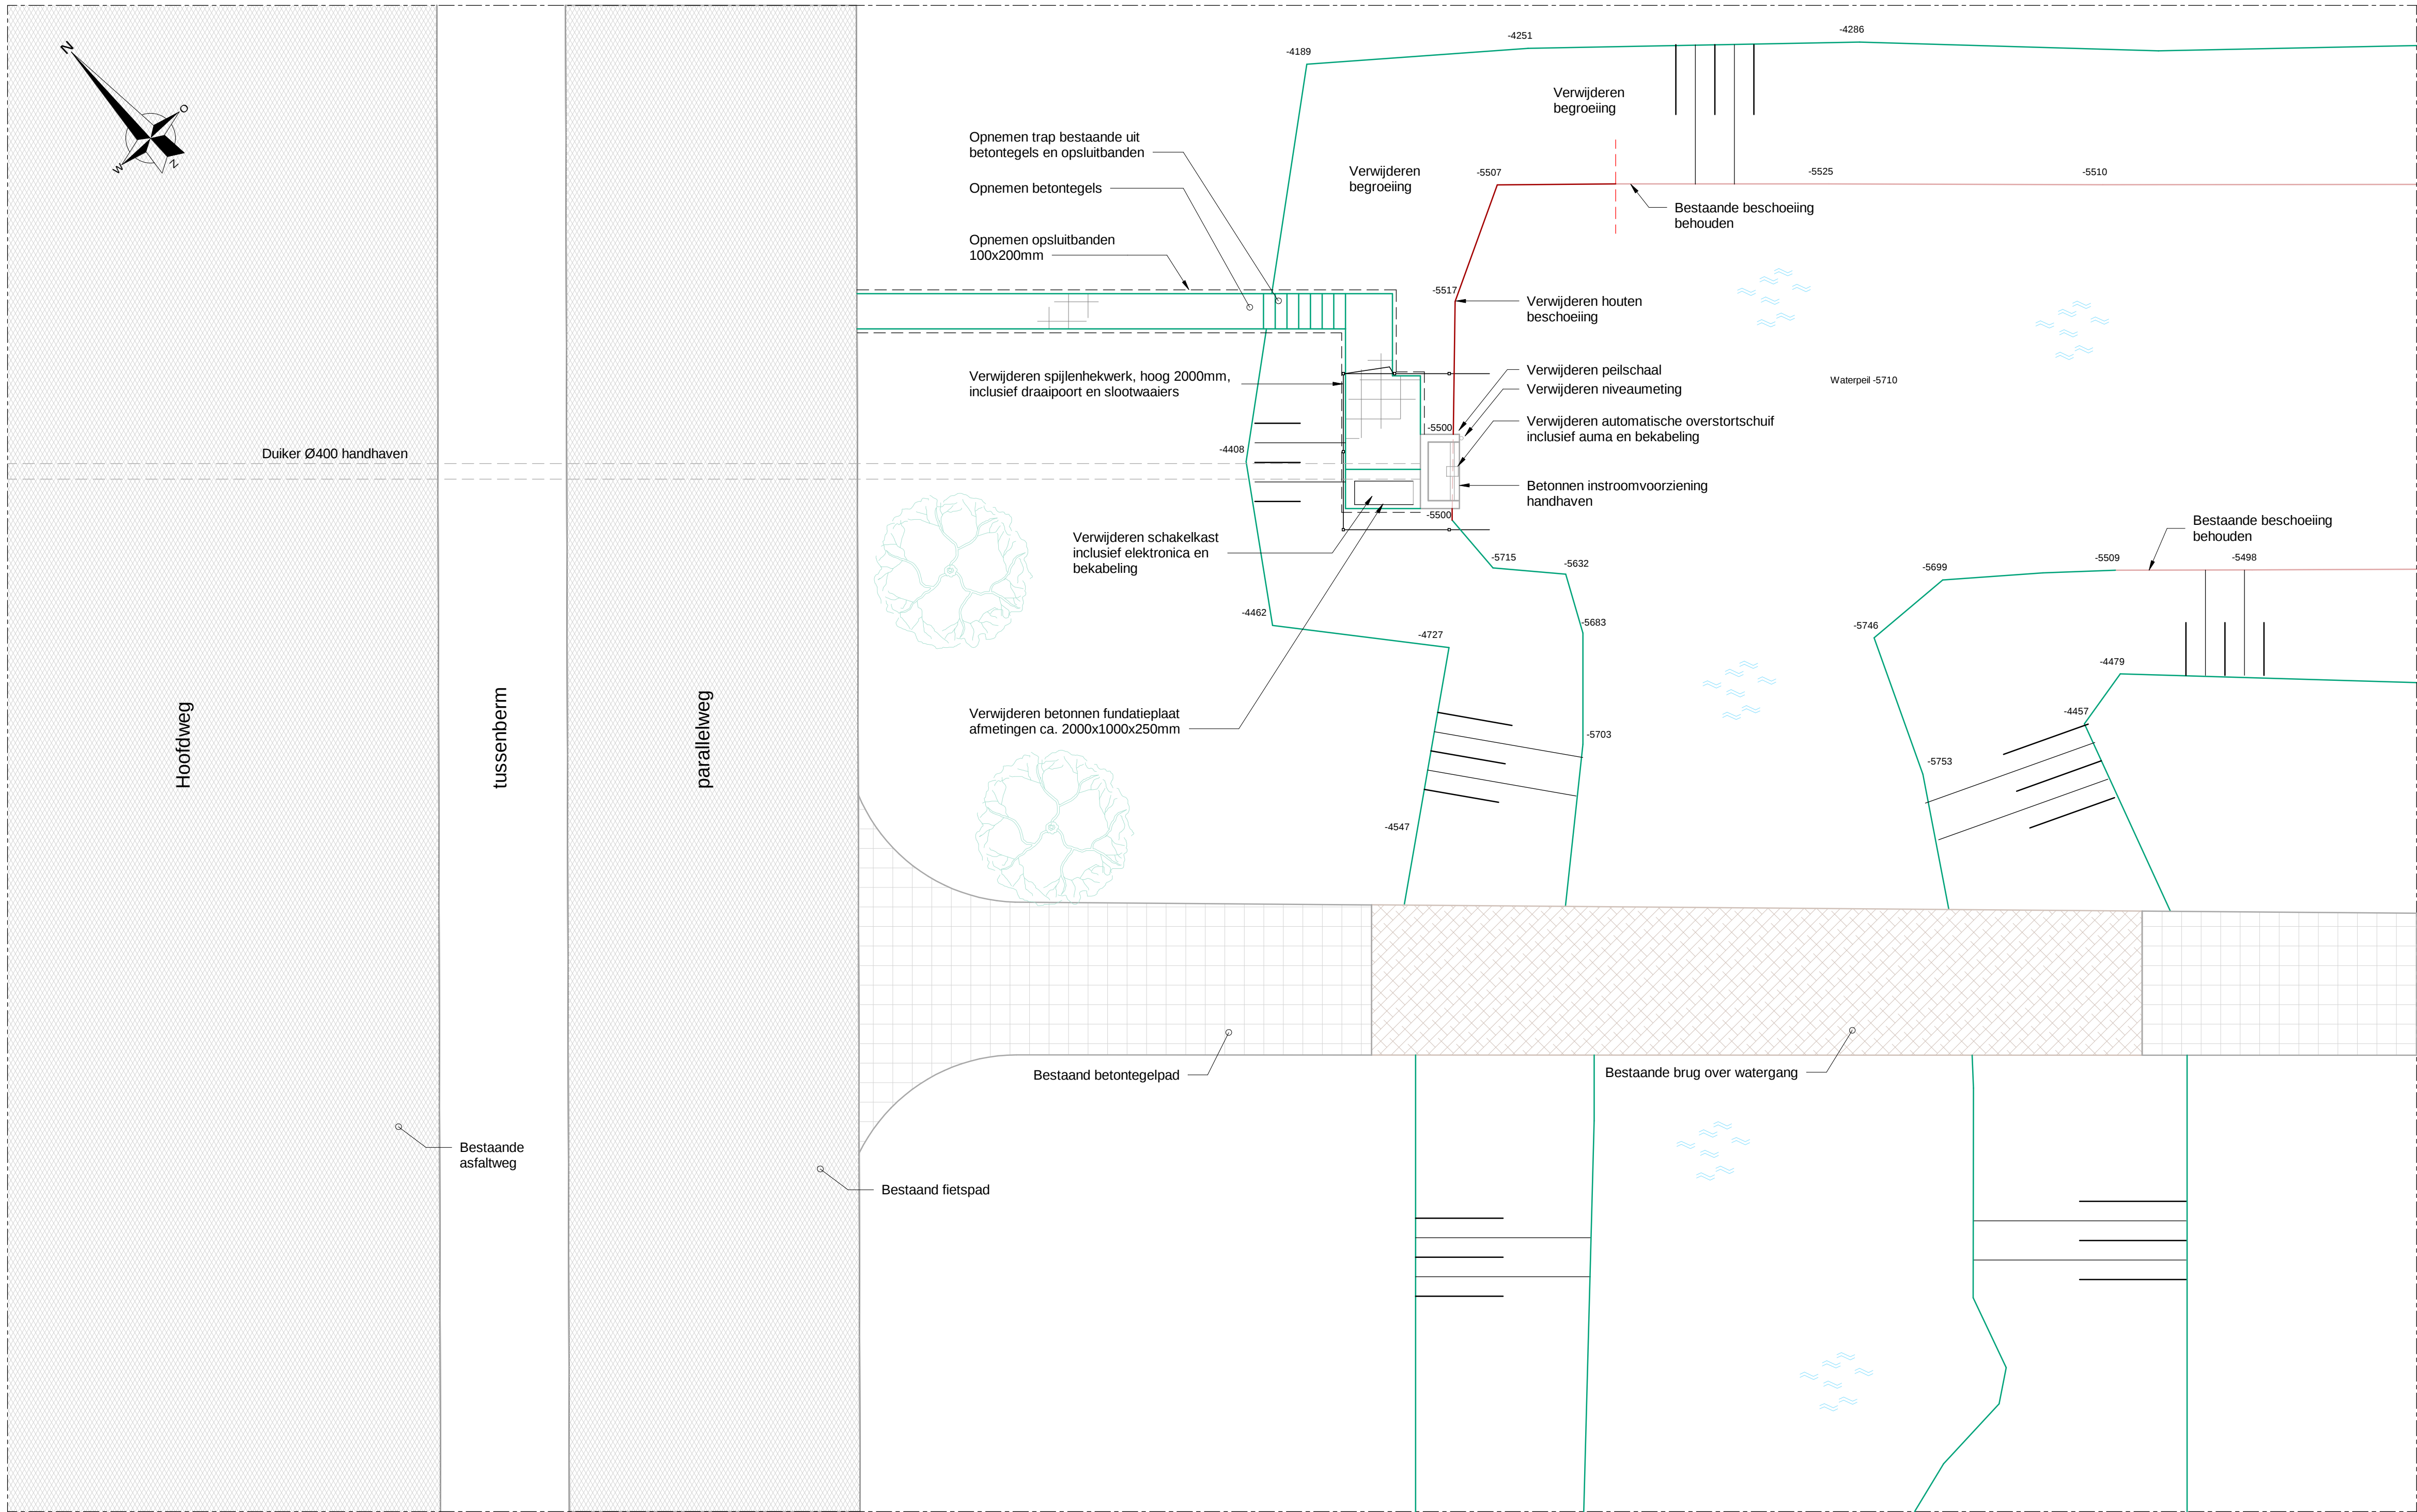


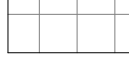

Situatie (bestaand + sloop)

schaal 1 : 100

 Asfalt		 Betontegels	
 Hout			
ALGEMEEN			
- Maatvoering in millimeters, tenzij anders vermeld; - Leidingdiameters in millimeters, tenzij anders vermeld; - Hoogtemaatvoering in millimeters t.o.v. NAP, tenzij anders vermeld; - Coördinaten in meter, tenzij anders vermeld; - Toepassen vellingkant 15x15mm			
REVISIE			
0.1	07-03-2018	R.N.	E.R.
Wijz.	Datum	Get.	Gec.
Eerste vrijgave bestektekening			
Aard der wijziging			
 Hoogheemraadschap van Rijnland Postbus 156, 2300 AD Leiden T. 071 - 306 30 63 E. post@rijnland.net W. www.rijnland.net			
 NEPOCON ingenieurs & adviseurs			
Moerweg 21 7556 PG Hengelo T. 074 763 04 90 E. info@nepocon.nl W. www.nepocon.nl			
Project Stuw Graan voor Visch			
Onderdeel Bestaande situatie + sloop stuw Graan voor Visch Besteksontwerp			
Opdrachtgever Hoogheemraadschap van Rijnland			
Projectleider	F. Tijhuis	Status	Concept
Tekenaar	R. Nollen	Datum	07-03-2018
Formaat	A1	Schaal	zie tekening
		Project nummer	171260
		Tekening nummer	BE-201