

Voorgevel

Linkerzijgevel

Achtergevel

Rechterzijgevel


RUIMTENUMMERING

- | | |
|---------------------|--------------------------|
| 01. verkeersruimte | 11. verkeersruimte |
| 02. toiletruimte | 12. verblijfsruimte |
| 03. meterruimte | 13. verblijfsruimte |
| 04. verblijfsruimte | 14. verblijfsruimte |
| 05. verblijfsruimte | 15. verblijfsruimte |
| 06. verblijfsruimte | 16. badruimte |
| 07. stallingsruimte | 17. toiletruimte |
| 08. overige ruimte | 18. opstelplaats cv + mv |
| | 21. overige ruimte |





- Gevelsteen baksteen
- Lichte scheidingswand
- Kalkzandsteen lijnwerk

RENVOOI



omschrijving	materiaal	kleur
gevel	metselwerk	rood genuanceerd
voeg algemeen	mortel	grijs
gevelbekleding	Zweedse potdekselstenen	zwart
dakbedekking	keramisch	rood
kozijnen	hardhout	wit Ral 9010
ramen/deuren	hardhout	wit Ral 9010
smetplank	hardhout	wit Ral 9010
boeidelen en goten	Garantplex	wit Ral 9010
onderdorpels	Belgisch hardsteen	blauw/grijs
zijwangen dakkapel	Garantplex	wit Ral 9010

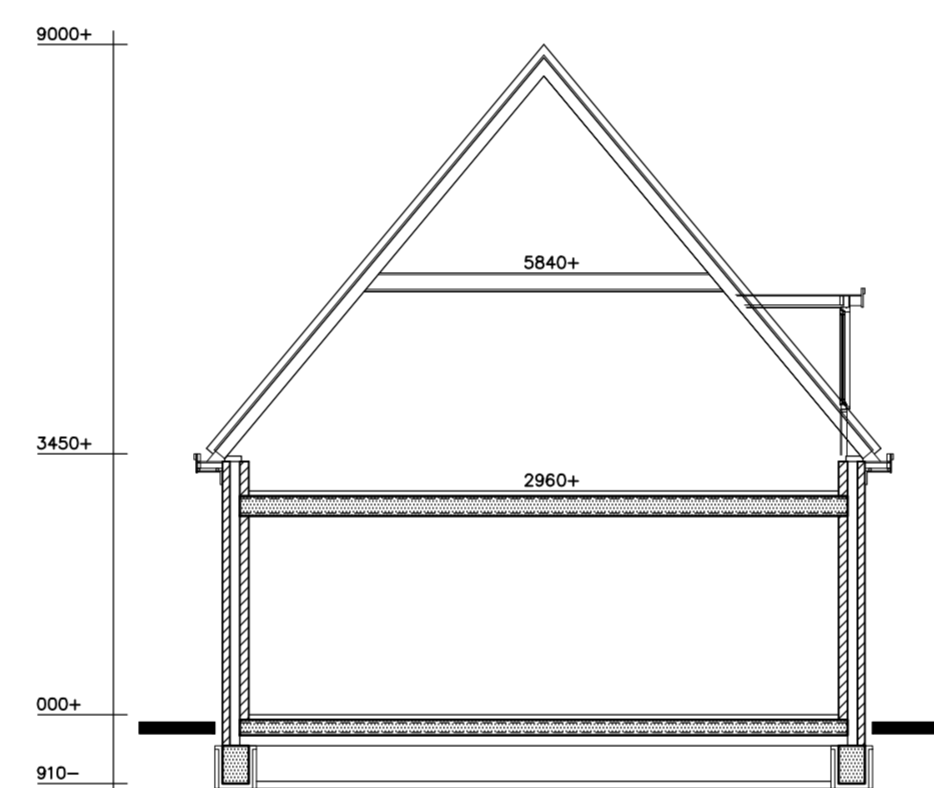


Doorsnede

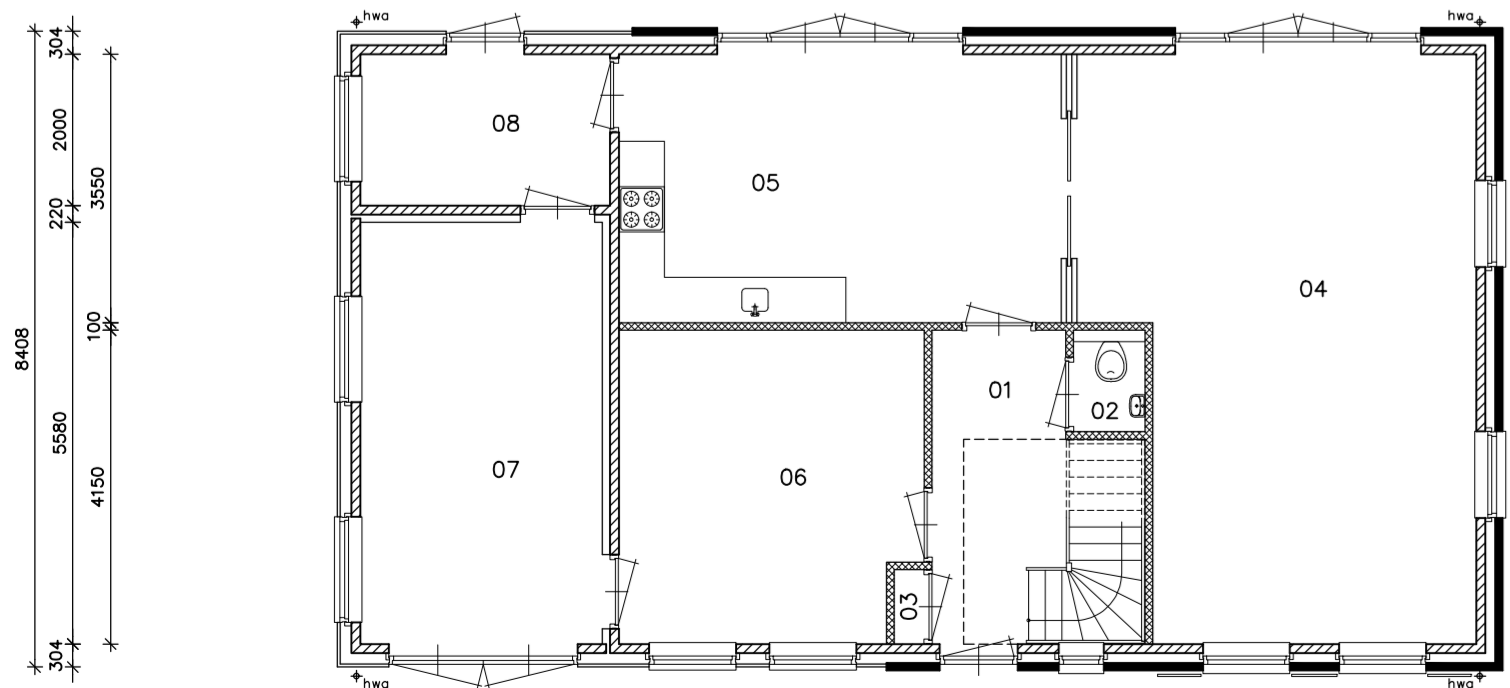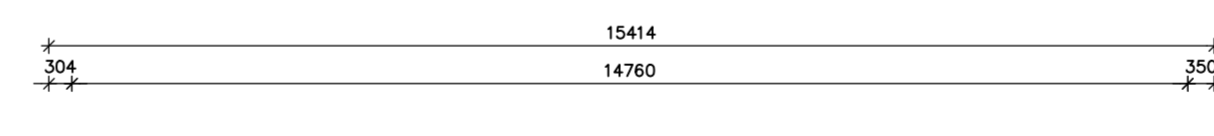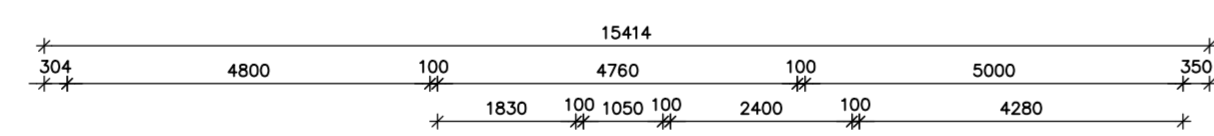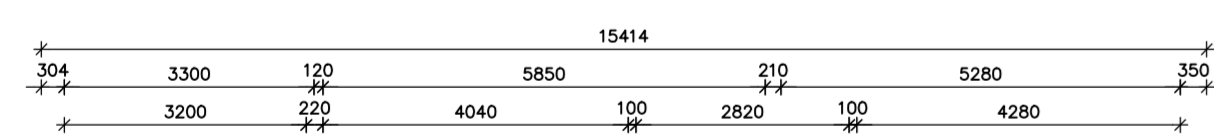


Begane grond

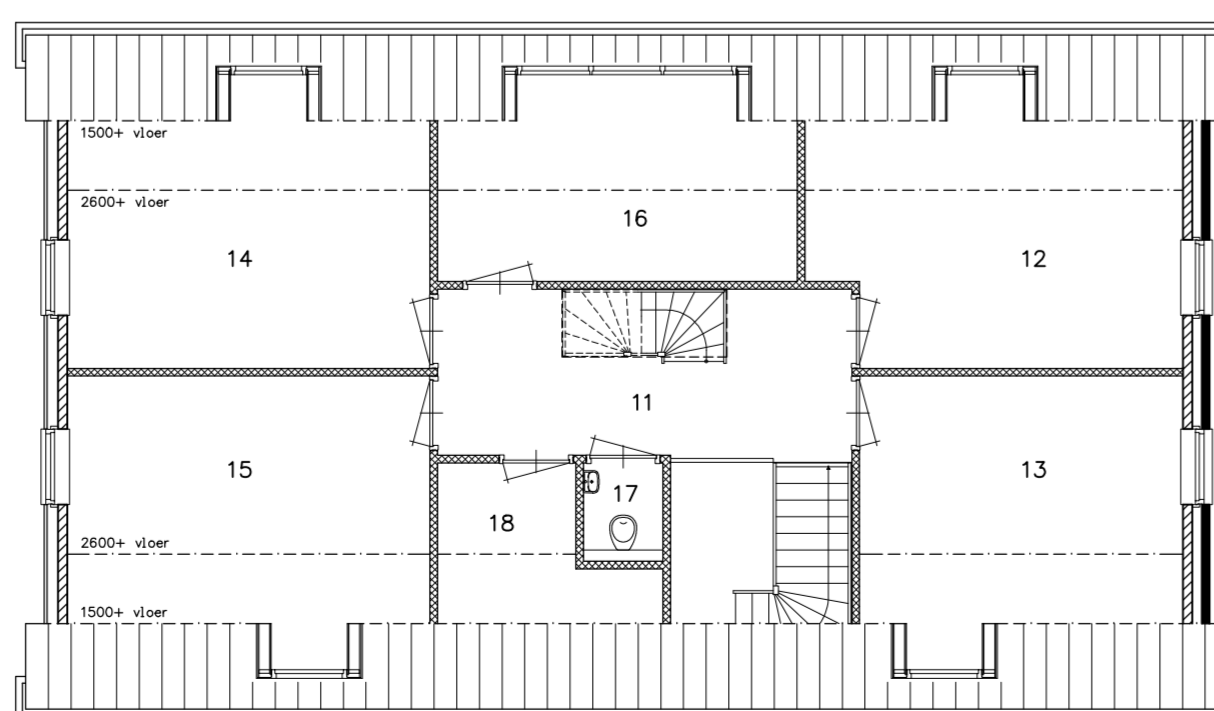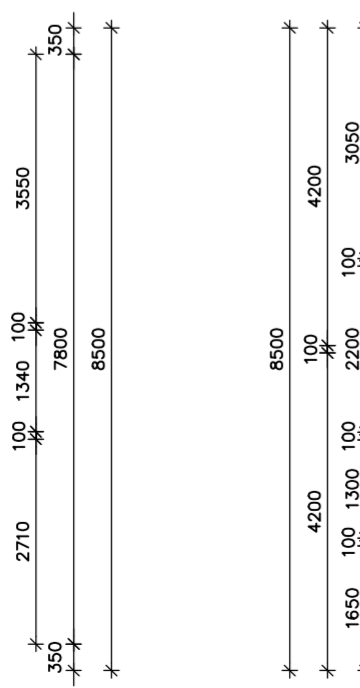


Verdieping

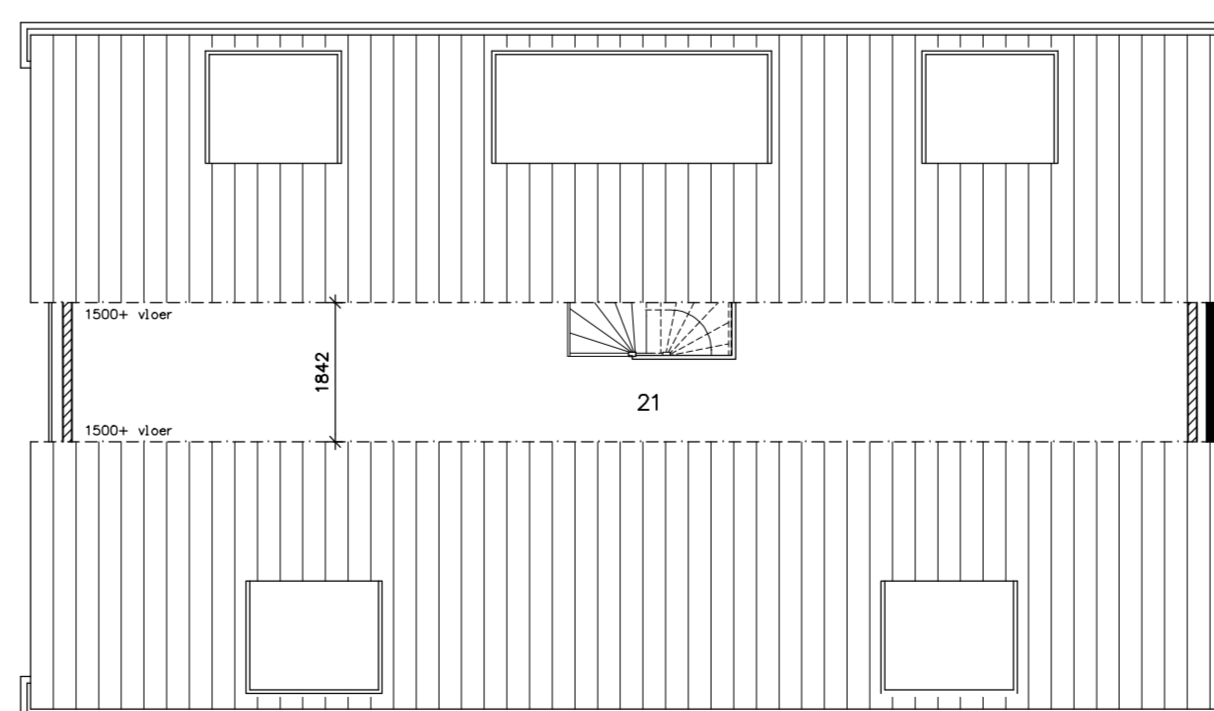


Zolder

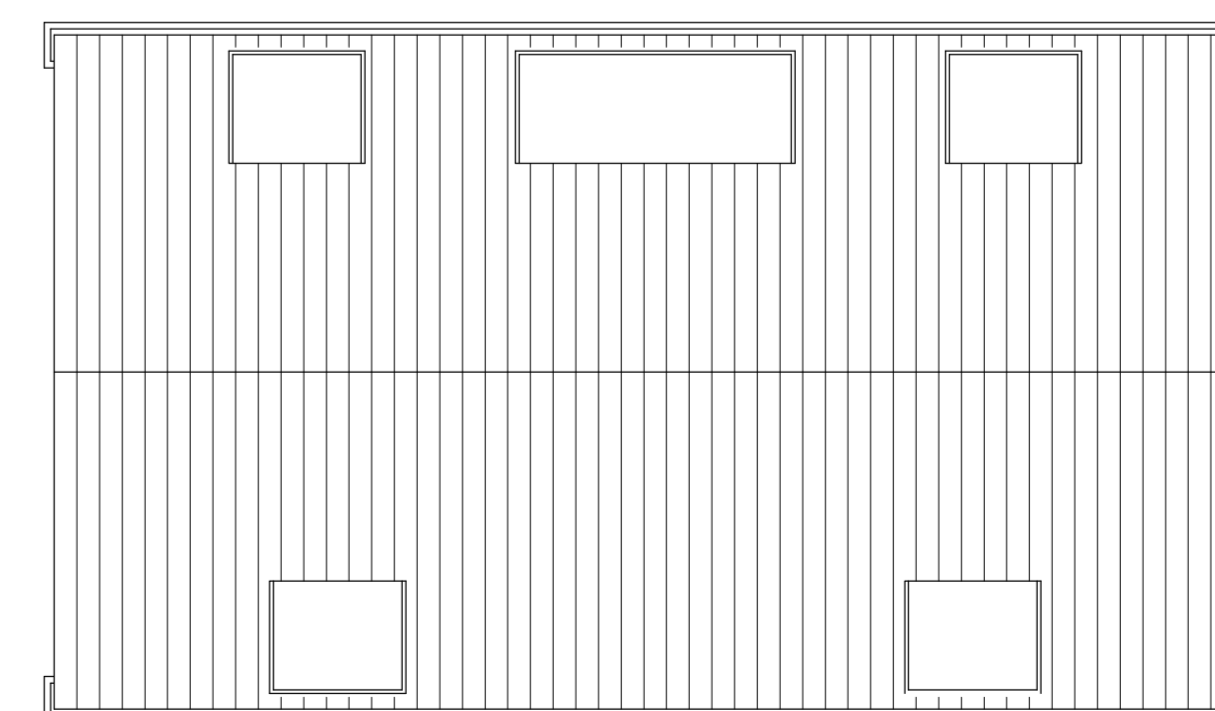

Kap

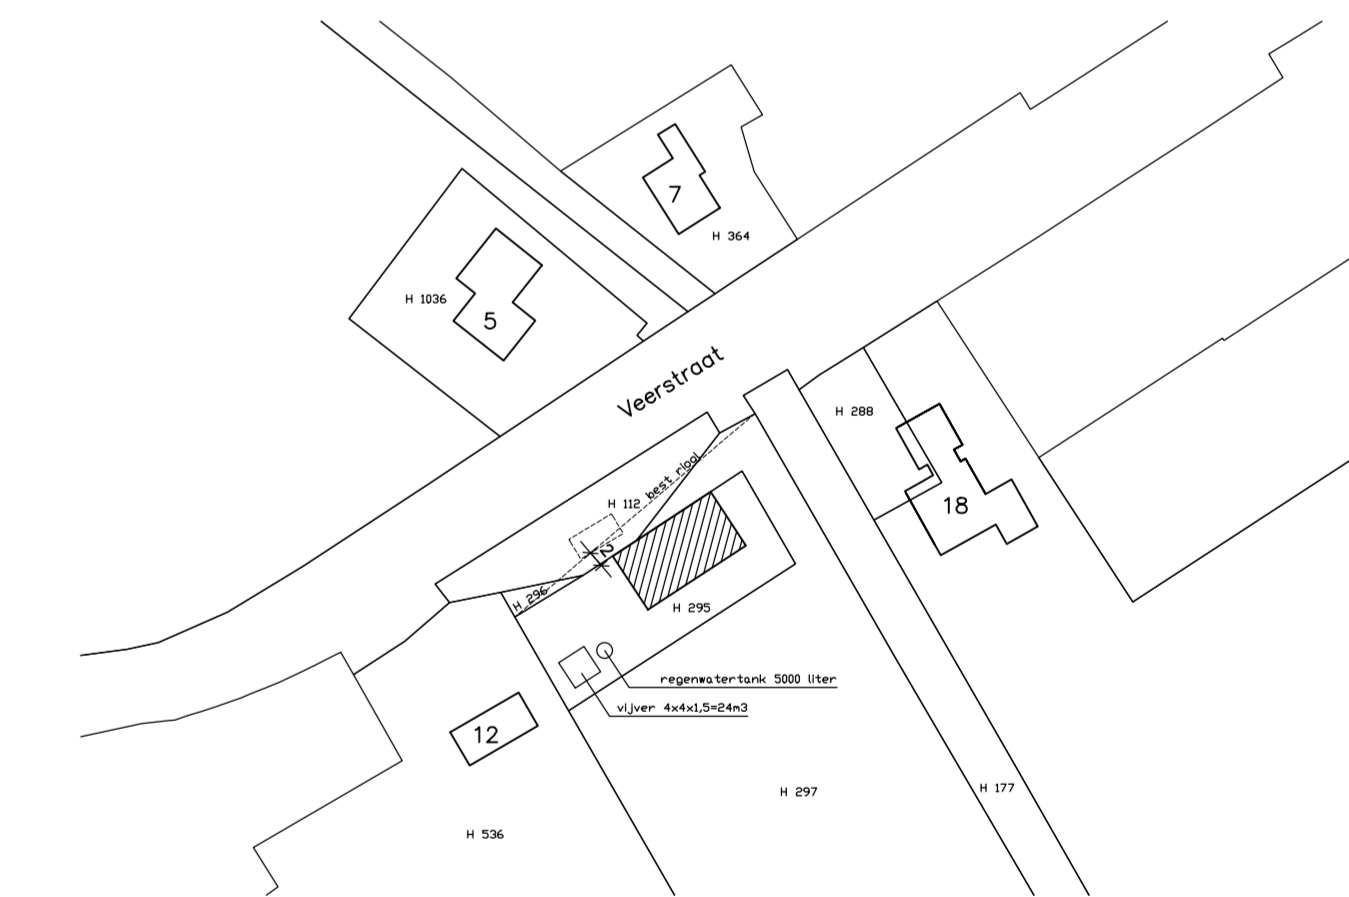

kadastrale gemeente Oud Vossemeer
sectienummer H 112 & 295
schaal 1:1000

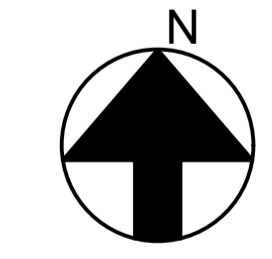

Project: Nieuw te bouwen woning op plaats van voormalige weegbrug Veerstraat Oud Vossemeer	
Opdrachtgever: Dhr. W. Oudesluijs Oesterstraat 22 4691 KT Tholen	
UijtdeWilligen Bouw-Adviesbureau Kapitein Frenestraat 20 4661 ZH Halsteren T. 0164 249112 E. info@uijtdewilligenbouwadvies.nl W. www.uitdewilligenbouwadvies.nl	Onderwerp: Schetsplan
	Ordernr. 2017-004
	Status: Voorlopig
	Bladnummer: 01
	getek. : A. UijtdeWilligen school : 1:100 datum : 01-11-2017 wijn: wijn: wijn: wijn: