
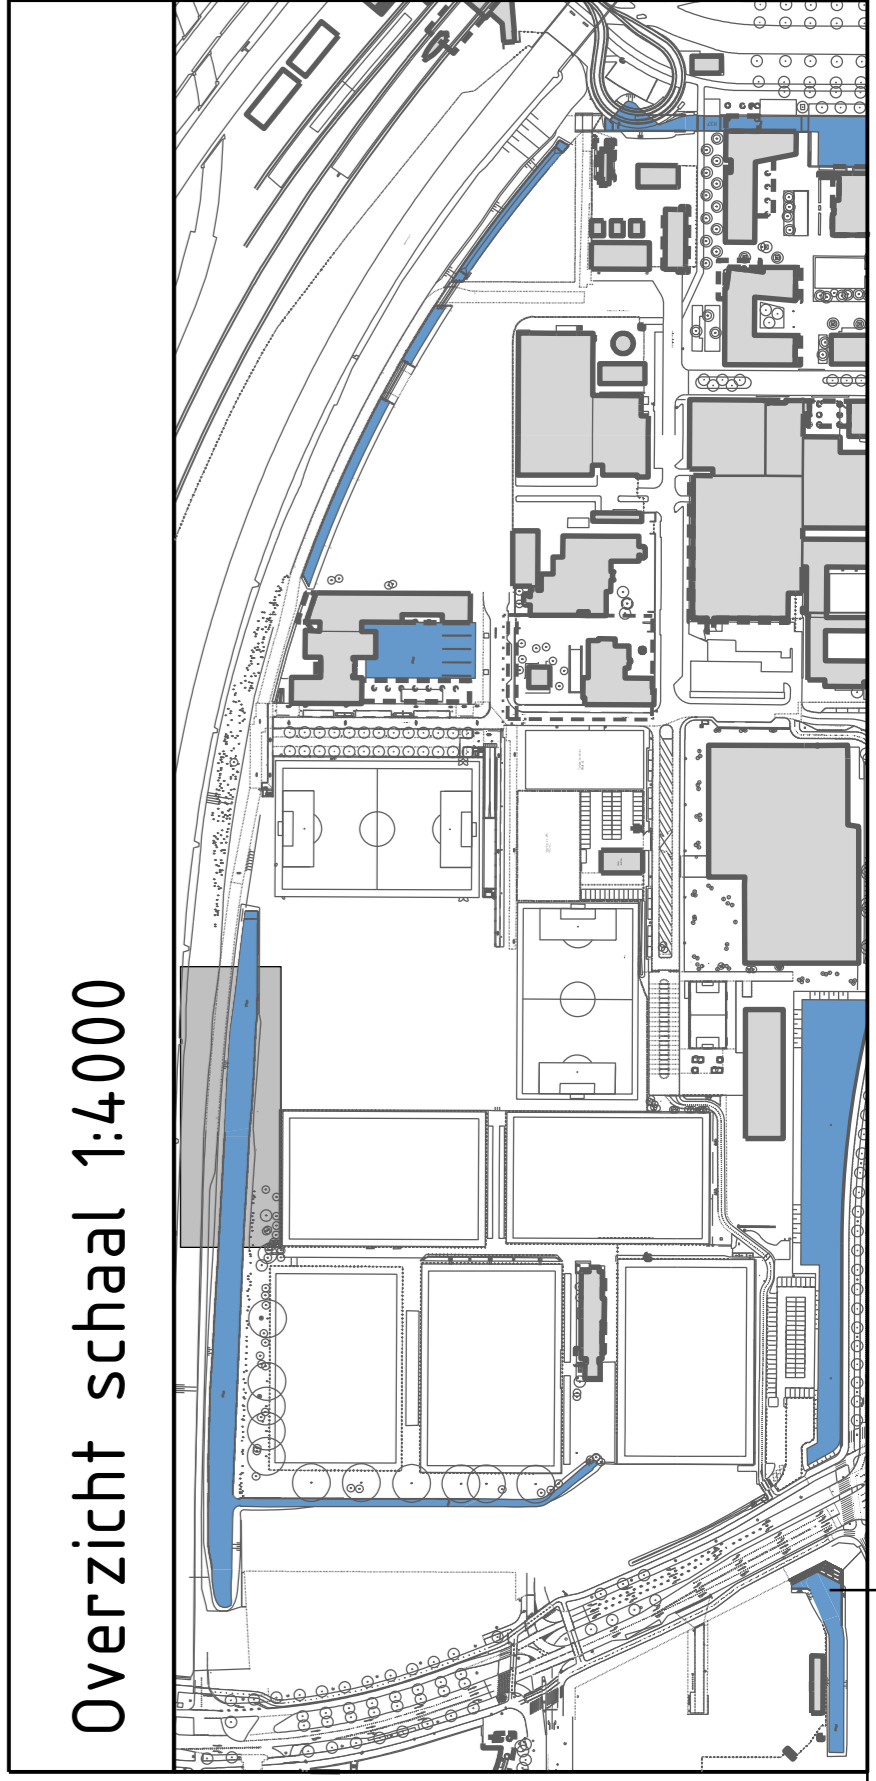


PRINCIPE
DOORSNEDE
SCHAAL 1:50

A
01

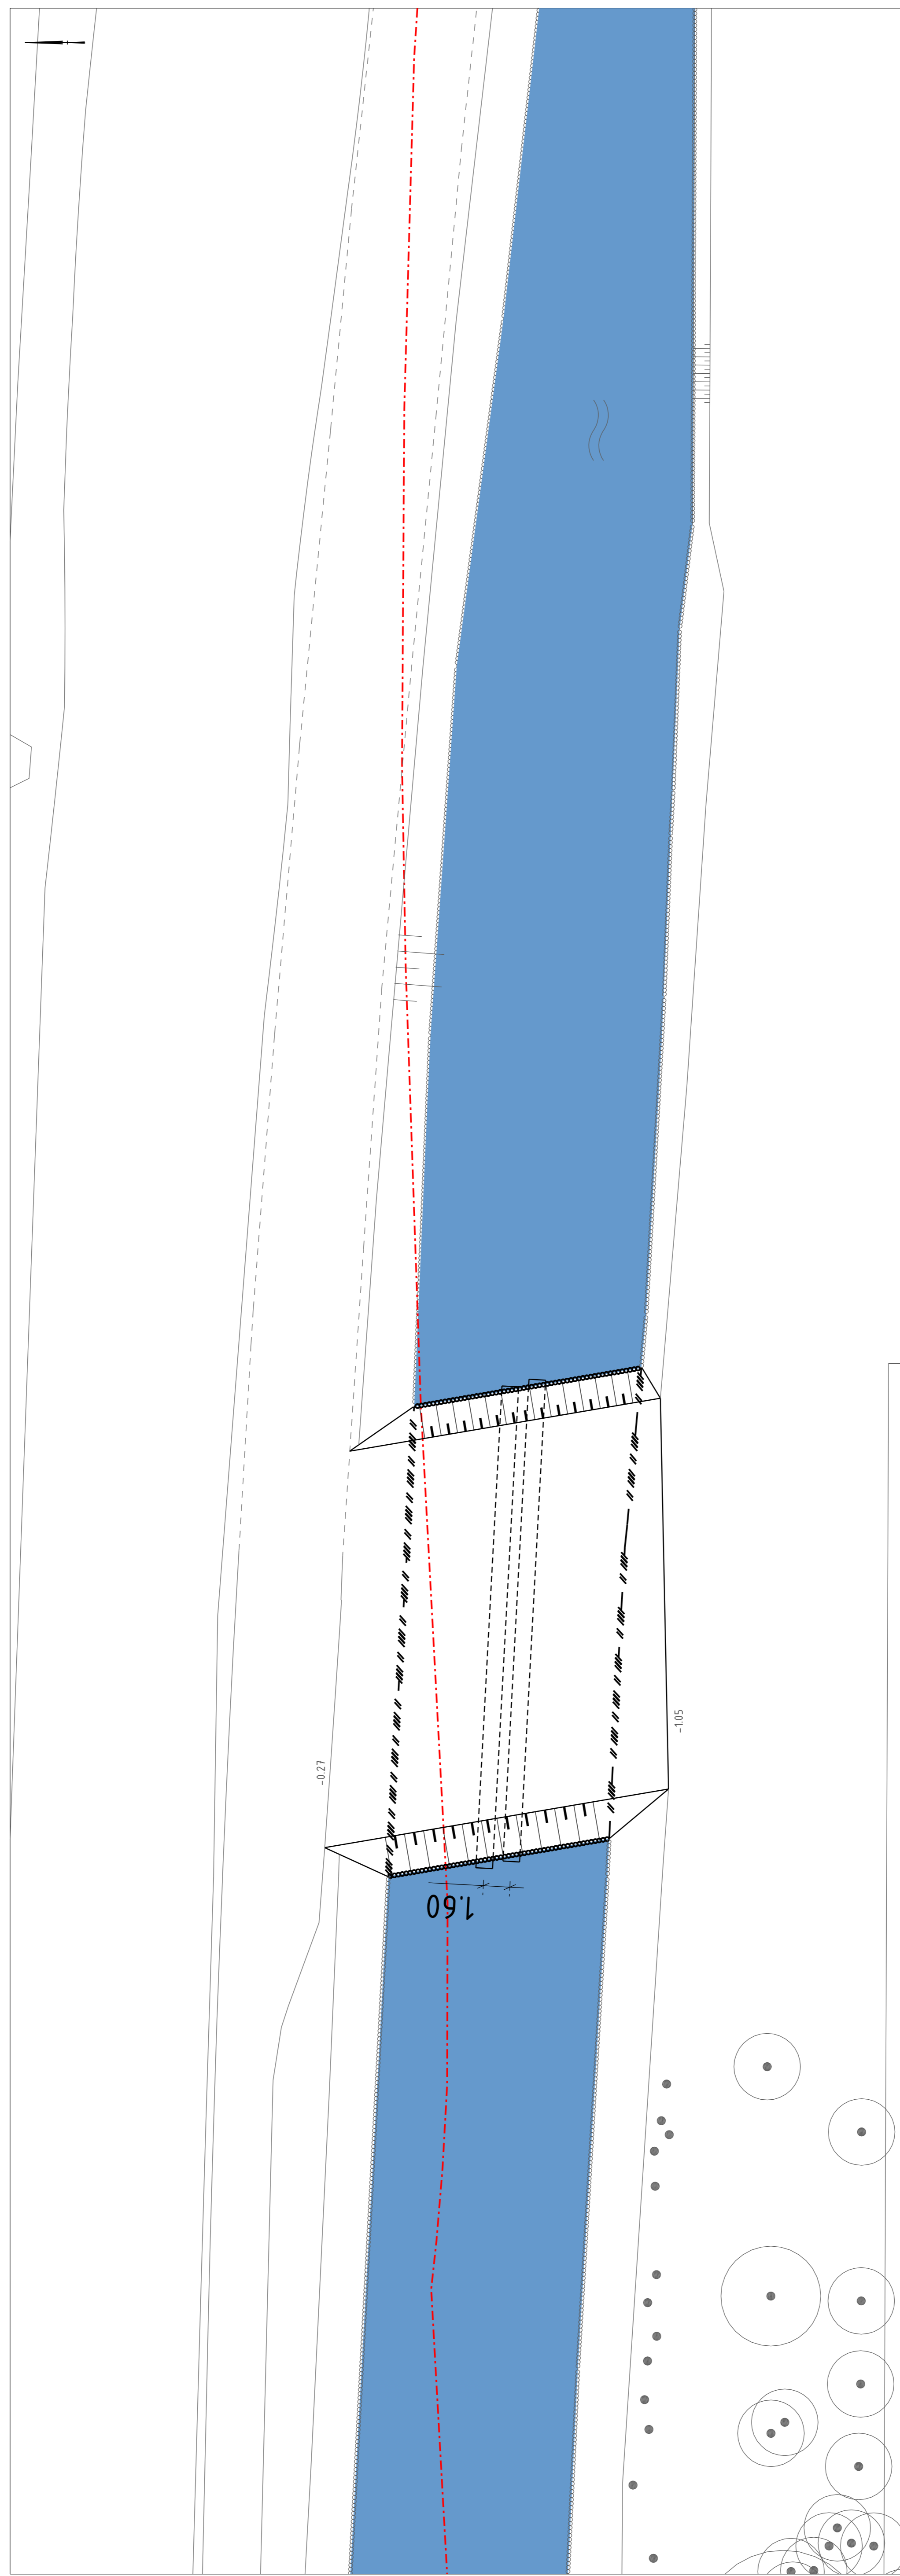

Overzicht schaal 1:4000

		Ingenieursbureau Meesterstraat 43B Postbus 12493 1099 CS Amsterdam Telefoon: 020 2311111	
Oprichtgever:	Gemeente Amsterdam	Schaal:	150 1:200 1:4000
Project:	Sportpark Goed Genoeg Dam met duikers	Behoort bij:	Bestek
Onderdeel:	Nieuwe situatie incl. bestaande situatie	Fase:	Definitief Ontwerp
Status:	Definitief	Goedgekeurd en vrijgegeven:	Paraaf:
Opsteller:	E. van der Knaap	Tekeningnummer:	0000-02
Projectnummer:	0000-02	Bladnummer:	1
Auteursrechten voorbehouden	Bestandsnaam: FEES	Documentnr:	PLTD