


GEMEENTE MONTFOORT  
KERN LINSCHOTEN

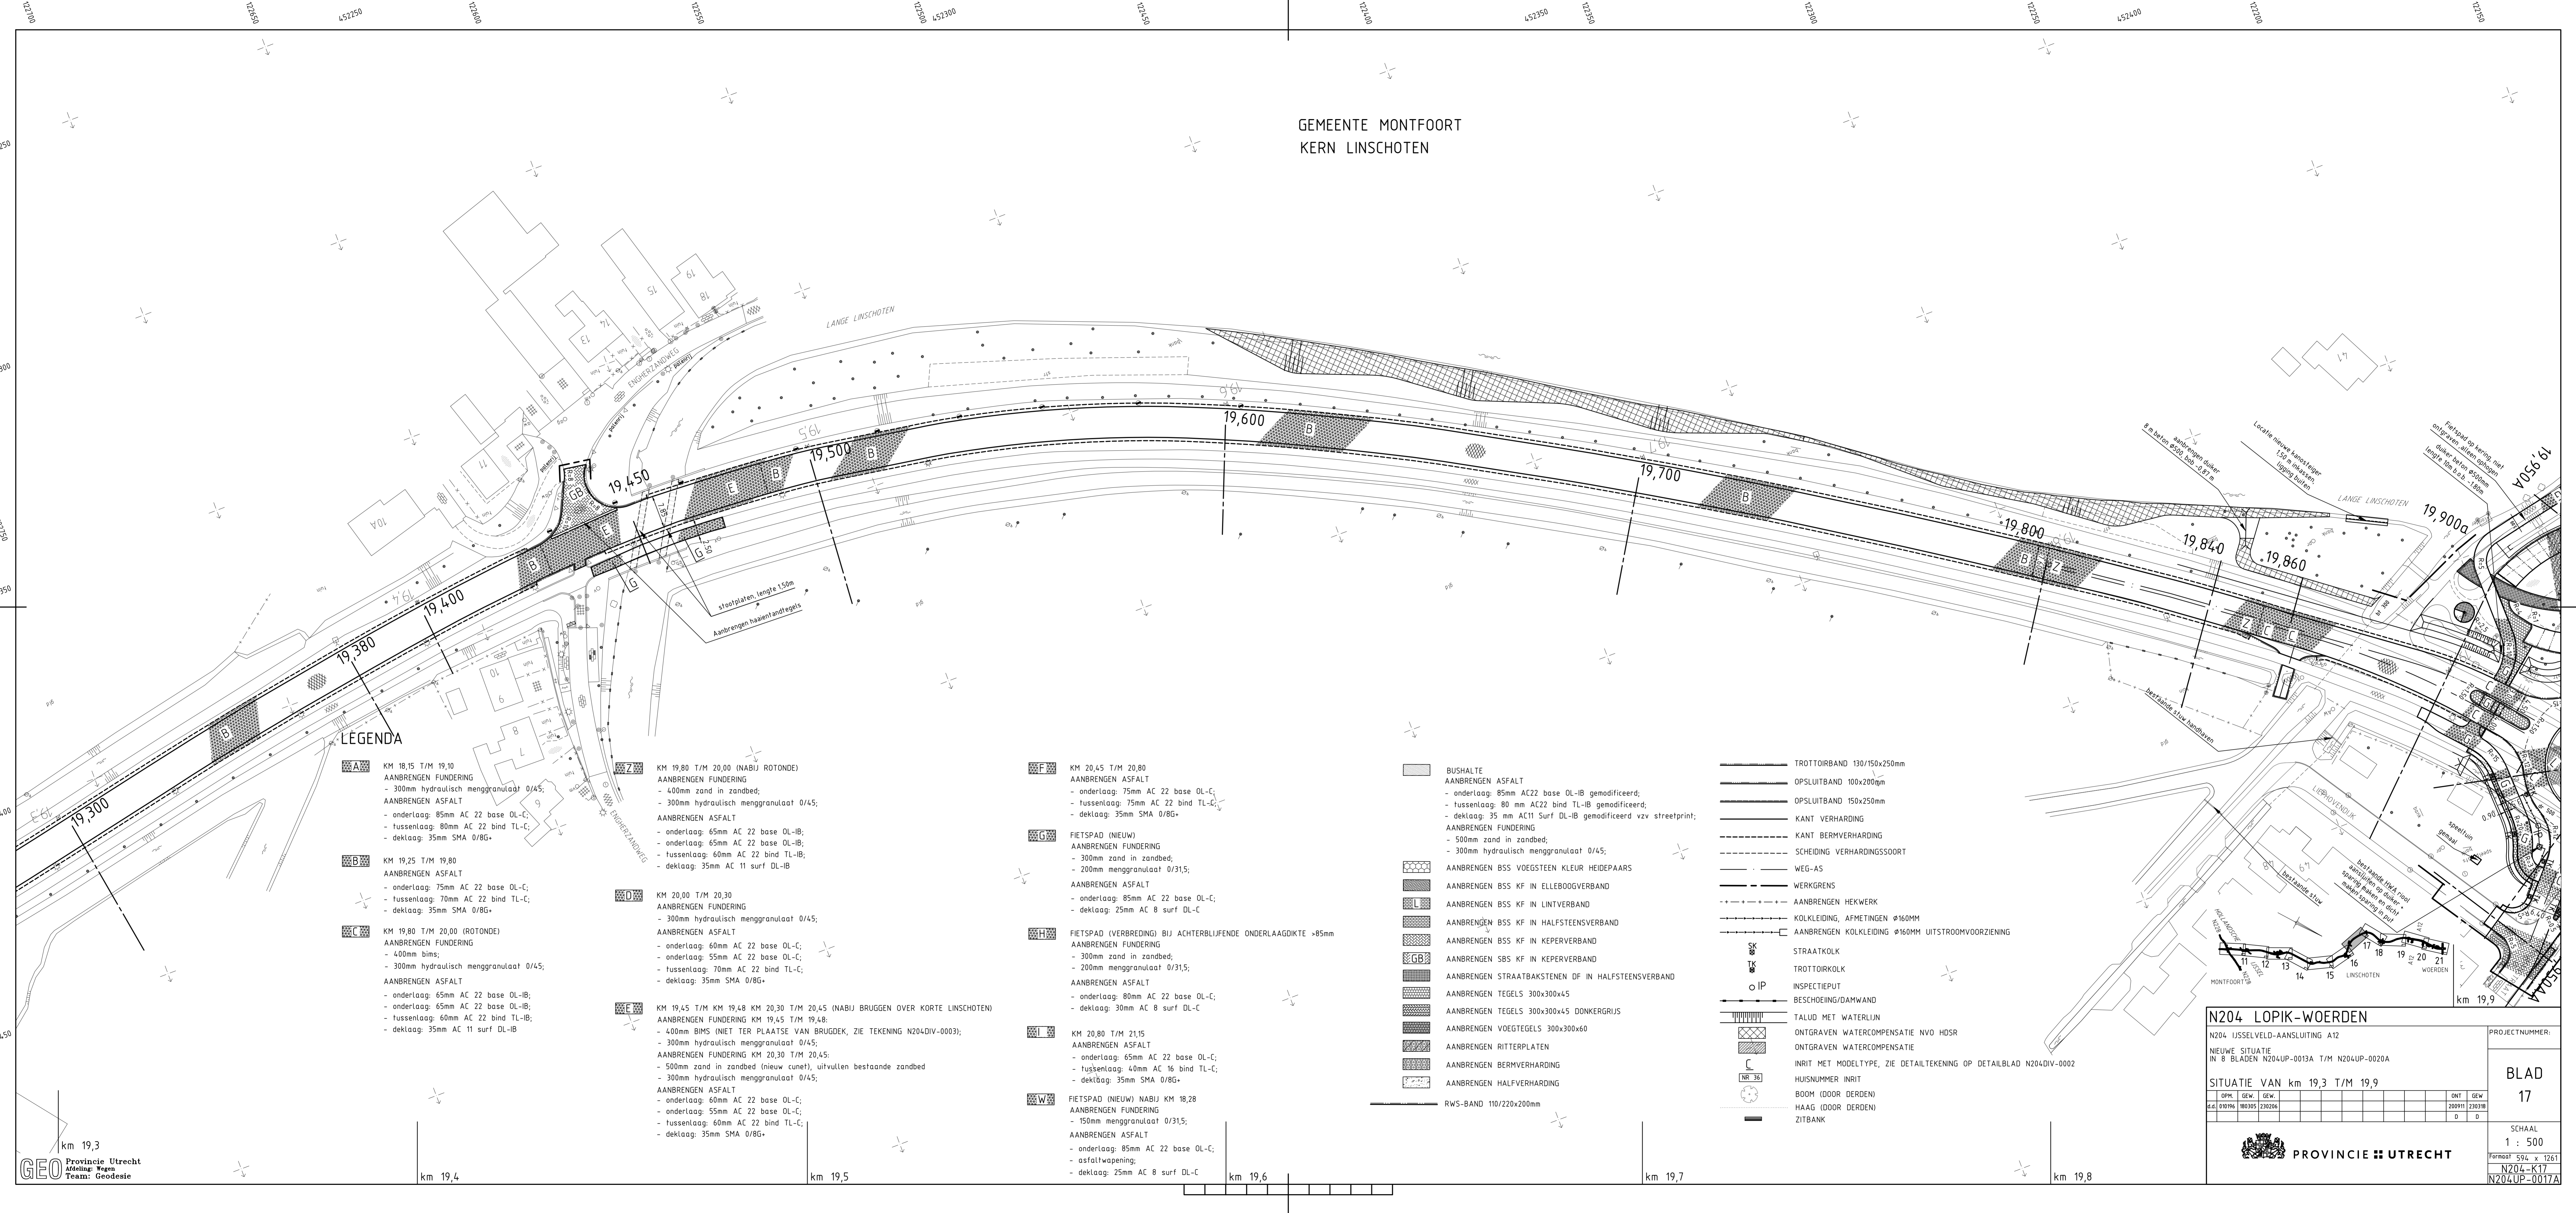

LEGENDA

- A** KM 18,15 T/M 19,10  
AANBRENGEN FUNDERING  
- 300mm hydraulisch menggranulaat 0/45;  
AANBRENGEN ASFALT  
- onderlaag: 85mm AC 22 base OL-C;  
- tussenlaag: 80mm AC 22 bind TL-C;  
- deklaag: 35mm SMA 0/8G+.
- B** KM 19,25 T/M 19,80  
AANBRENGEN ASFALT  
- onderlaag: 75mm AC 22 base OL-C;  
- tussenlaag: 70mm AC 22 bind TL-C;  
- deklaag: 35mm SMA 0/8G+.
- C** KM 19,80 T/M 20,00 (ROTONDE)  
AANBRENGEN FUNDERING  
- 400mm bims;  
- 300mm hydraulisch menggranulaat 0/45;  
AANBRENGEN ASFALT  
- onderlaag: 65mm AC 22 base OL-IB;  
- onderlaag: 65mm AC 22 base OL-IB;  
- tussenlaag: 60mm AC 22 bind TL-IB;  
- deklaag: 35mm AC 11 surf DL-IB
- D** KM 20,00 T/M 20,30  
AANBRENGEN FUNDERING  
- 300mm hydraulisch menggranulaat 0/45;  
AANBRENGEN ASFALT  
- onderlaag: 60mm AC 22 base OL-C;  
- onderlaag: 55mm AC 22 base OL-C;  
- tussenlaag: 70mm AC 22 bind TL-C;  
- deklaag: 35mm SMA 0/8G+.
- E** KM 19,45 T/M KM 19,48 KM 20,30 T/M 20,45 (NABIJ BRUGGEN OVER KORTE LINSCHOTEN)  
AANBRENGEN FUNDERING KM 19,45 T/M 19,48:  
- 400mm BIMS (NIET TER PLAATSE VAN BRUGDEK, ZIE TEKENING N204DIV-0003);  
- 300mm hydraulisch menggranulaat 0/45;  
AANBRENGEN FUNDERING KM 20,30 T/M 20,45:  
- 500mm zand in zandbed (nieuw cunet), uifvullen bestaande zandbed  
- 300mm hydraulisch menggranulaat 0/45;  
AANBRENGEN ASFALT  
- onderlaag: 60mm AC 22 base OL-C;  
- onderlaag: 55mm AC 22 base OL-C;  
- tussenlaag: 60mm AC 22 bind TL-C;  
- deklaag: 35mm SMA 0/8G+.
- F** KM 20,45 T/M 20,80  
AANBRENGEN ASFALT  
- onderlaag: 75mm AC 22 base OL-C;  
- tussenlaag: 75mm AC 22 bind TL-C;  
- deklaag: 35mm SMA 0/8G+.
- G** FIETSPAD (NIEUW)  
AANBRENGEN FUNDERING  
- 300mm zand in zandbed;  
- 200mm menggranulaat 0/31,5;  
AANBRENGEN ASFALT  
- onderlaag: 85mm AC 22 base OL-C;  
- deklaag: 25mm AC 8 surf DL-C
- H** FIETSPAD (VERBREDING) BIJ ACHTERBLIJFENDE ONDERLAAGDIKTE >85mm  
AANBRENGEN FUNDERING  
- 300mm zand in zandbed;  
- 200mm menggranulaat 0/31,5;  
AANBRENGEN ASFALT  
- onderlaag: 80mm AC 22 base OL-C;  
- deklaag: 30mm AC 8 surf DL-C
- I** KM 20,80 T/M 21,15  
AANBRENGEN ASFALT  
- onderlaag: 65mm AC 22 base OL-C;  
- tussenlaag: 40mm AC 16 bind TL-C;  
- deklaag: 35mm SMA 0/8G+.
- W** FIETSPAD (NIEUW) NABIJ KM 18,28  
AANBRENGEN FUNDERING  
- 150mm menggranulaat 0/31,5;  
AANBRENGEN ASFALT  
- onderlaag: 85mm AC 22 base OL-C;  
- asfaltwapening;  
- deklaag: 25mm AC 8 surf DL-C
- Z** KM 19,80 T/M 20,00 (NABIJ ROTONDE)  
AANBRENGEN FUNDERING  
- 400mm zand in zandbed;  
- 300mm hydraulisch menggranulaat 0/45;  
AANBRENGEN ASFALT  
- onderlaag: 65mm AC 22 base OL-IB;  
- onderlaag: 65mm AC 22 base OL-IB;  
- tussenlaag: 60mm AC 22 bind TL-IB;  
- deklaag: 35mm AC 11 surf DL-IB

- F** BUSHALTE  
AANBRENGEN ASFALT  
- onderlaag: 85mm AC22 base OL-IB gemodificeerd;  
- tussenlaag: 80 mm AC22 bind TL-IB gemodificeerd;  
- deklaag: 35 mm AC11 Surf DL-IB gemodificeerd vzw streetprint;  
AANBRENGEN FUNDERING  
- 500mm zand in zandbed;  
- 300mm hydraulisch menggranulaat 0/45;
- L** AANBRENGEN BSS VOEGSTEEN KLEUR HEIDEPAARS  
AANBRENGEN BSS KF IN ELLEBOOGVERBAND  
AANBRENGEN BSS KF IN LINTVERBAND  
AANBRENGEN BSS KF IN HALFSTEENSVERBAND  
AANBRENGEN BSS KF IN KEPERVERBAND  
AANBRENGEN SBS KF IN KEPERVERBAND  
AANBRENGEN STRAATBAKSTENEN OF IN HALFSTEENSVERBAND  
AANBRENGEN TEGELS 300x300x45  
AANBRENGEN TEGELS 300x300x45 DONKERGRIJS  
AANBRENGEN VOEGTEGELS 300x300x60  
AANBRENGEN RITTERPLATEN  
AANBRENGEN BERMVERHARDING  
AANBRENGEN HALFVERHARDING
- W** RWS-BAND 110/220x200mm

- TROTTOIRBAND 130/150x250mm
- OPSLUITBAND 100x200mm
- OPSLUITBAND 150x250mm
- KANT VERHARDING
- KANT BERMVERHARDING
- SCHEIDING VERHARDINGSSOORT
- WEG-AS
- WERKGRENS
- AANBRENGEN HEKWERK
- KOLKLEIDING, AFMETINGEN Ø160MM
- AANBRENGEN KOLKLEIDING Ø160MM UITSTROOMVOORZIENING
- STRAATKOLK
- TROTTOIRKOLK
- INSPECTIEPUT
- BESCHOEIING/DAMWAND
- TALUD MET WATERLIJN
- ONTGRAVEN WATERCOMPENSATIE NVO HDRS
- ONTGRAVEN WATERCOMPENSATIE
- INRIT MET MODELTYPE, ZIE DETAILTEKENING OP DETAILBLAD N204DIV-0002
- HUISNUMMER INRIT
- BOOM (DOOR DERDEN)
- HAAG (DOOR DERDEN)
- ZITBANK

**N204 LOPIK-WOERDEN**  
N204 IJSELVELD-AANSLUITING A12  
NIEUWE SITUATIE  
IN 8 BLADEN N204UP-0013A T/M N204UP-0020A

SITUATIE VAN km 19,3 T/M 19,9

OPM.	GEW.	GEW.	ONT.	GEW.
6.41	0/20/96	180/305	230/206	
			200/911	230/318
			D	D

PROJECTNUMMER:  
BLAD  
17

SCHAAL  
1 : 500

FORMAAT 594 x 1261  
N204-K17  
N204UP-0017A

PROVINCIE UTRECHT