


GEMEENTE MONTFOORT
KERN LINSCHOTEN

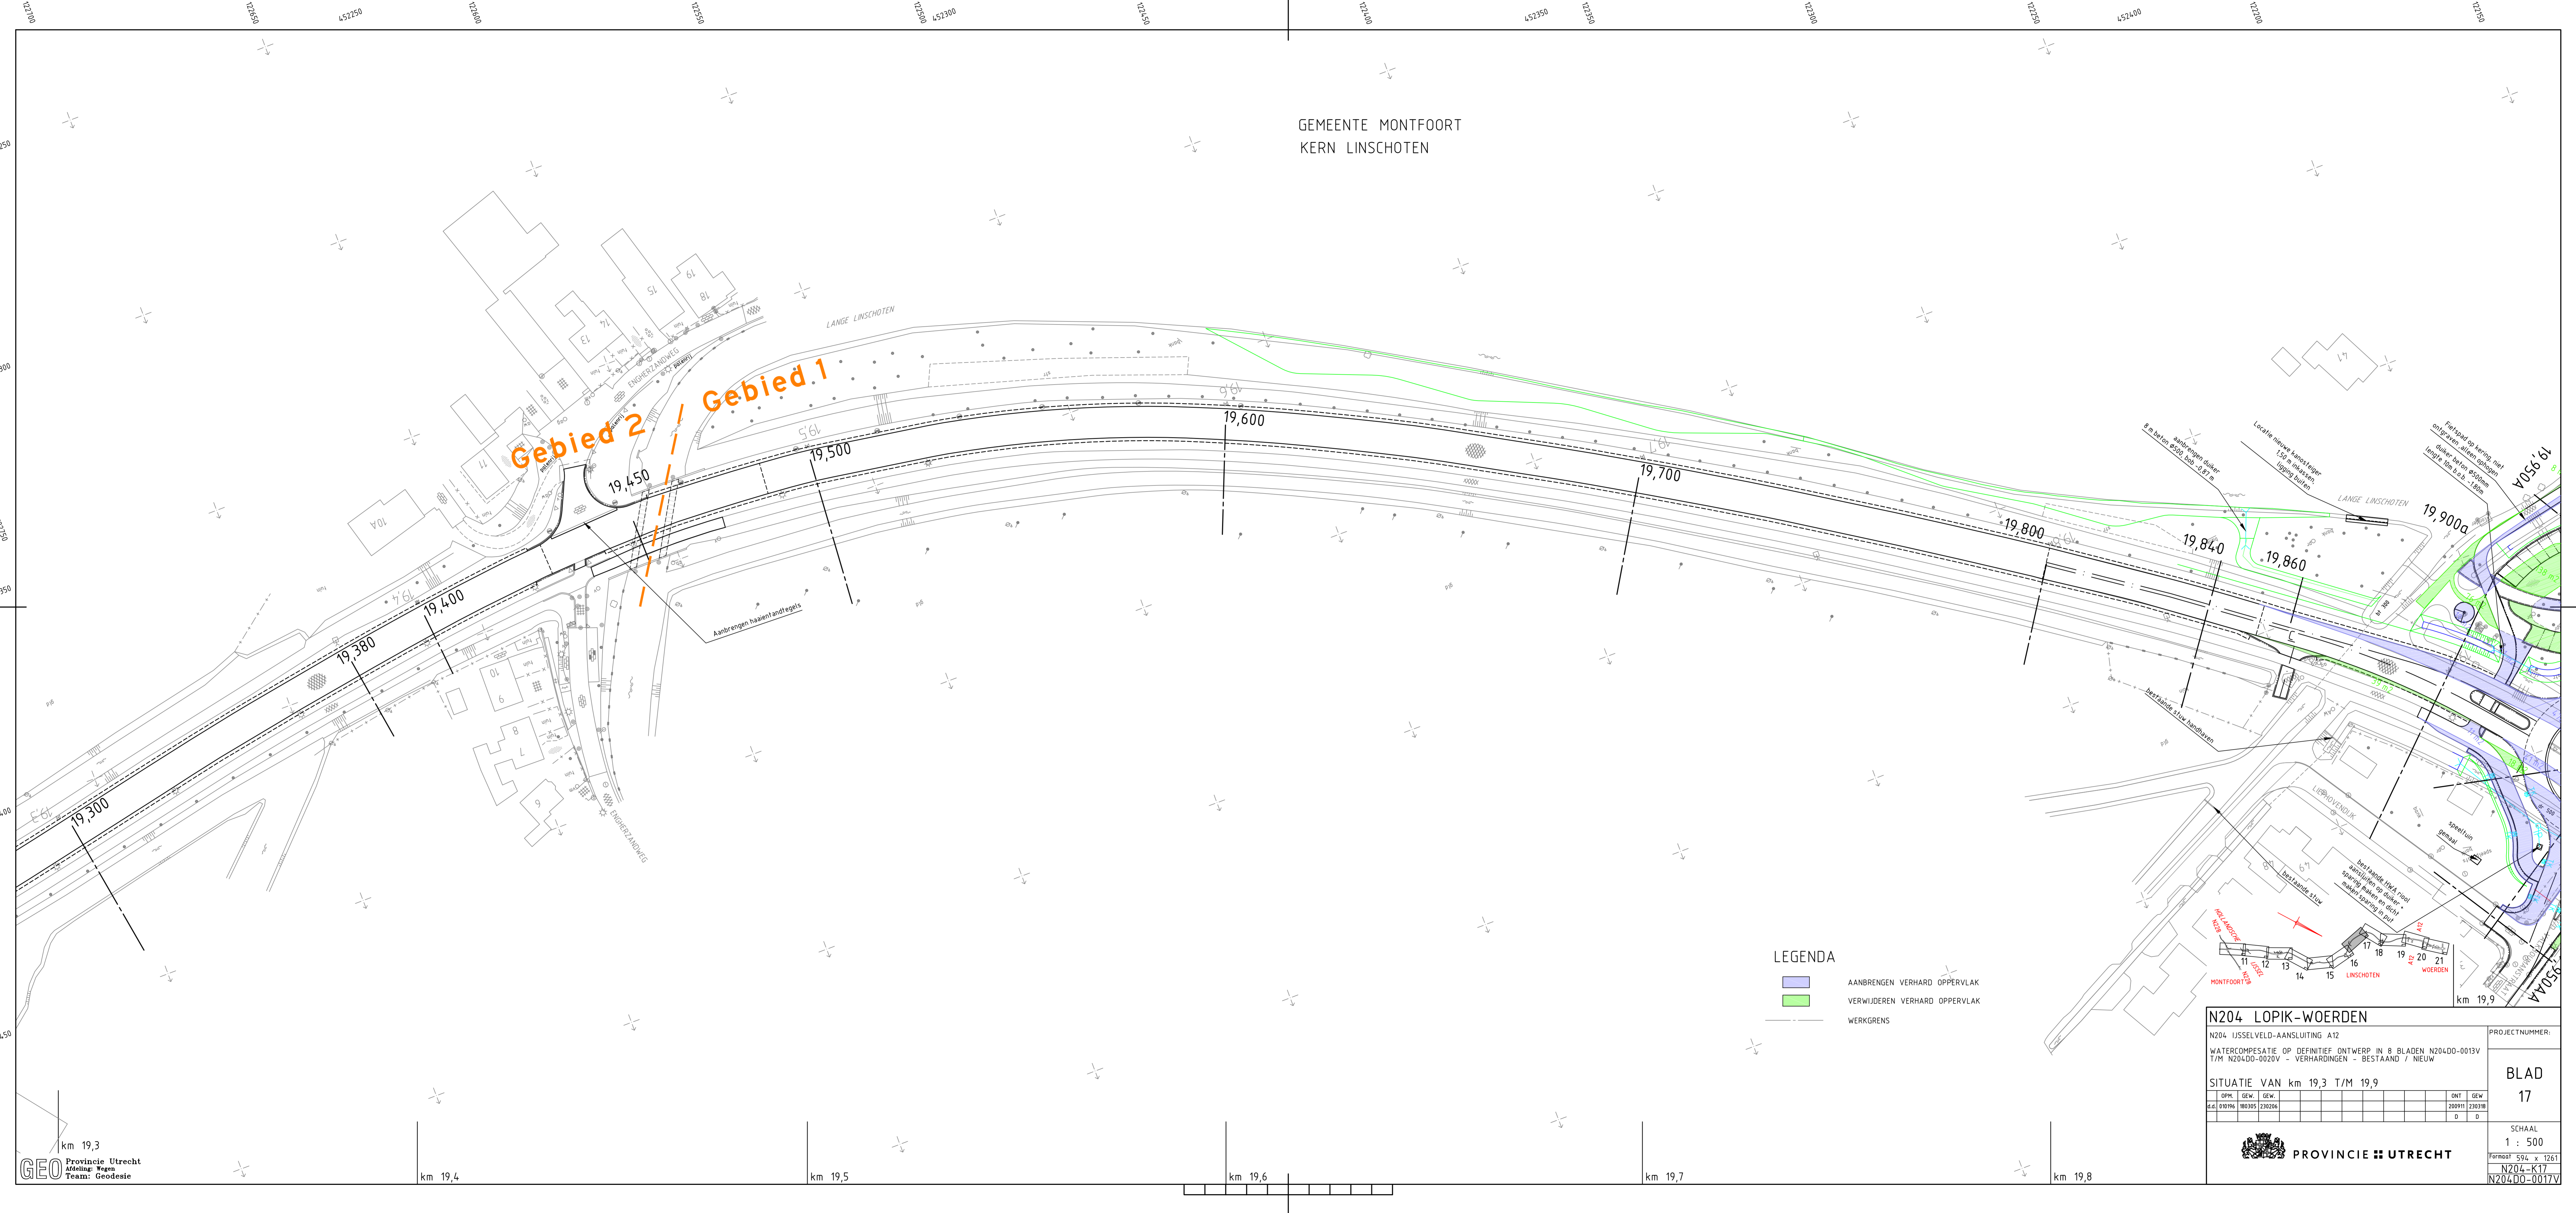

LEGENDA

- AANBRENGEN VERHARD OPPERVLAK
- VERWIJDEREN VERHARD OPPERVLAK
- WERKGRENS

N204 LOPIK-WOERDEN			
N204 IJSELVELD-AANSLUITING A12			
WATERCOMPENSATIE OP DEFINITIEF ONTWERP IN 8 BLADEN N204-DO-0013V T/M N204-DO-0020V - VERHARDINGEN - BESTAAND / NIEUW			
SITUATIE VAN km 19,3 T/M 19,9			
OPM.	GEW.	ONT.	GEW.
6.4.1 010196	180305	230206	200911 230318
D	D	D	D
PROVINCIE UTRECHT			PROJECTNUMMER: BLAD 17 SCHAAL 1 : 500 Formaat 594 x 1261 N204-K17 N204-DO-0017V