


GEMEENTE MONTFOORT
KERN LINSCHOTEN

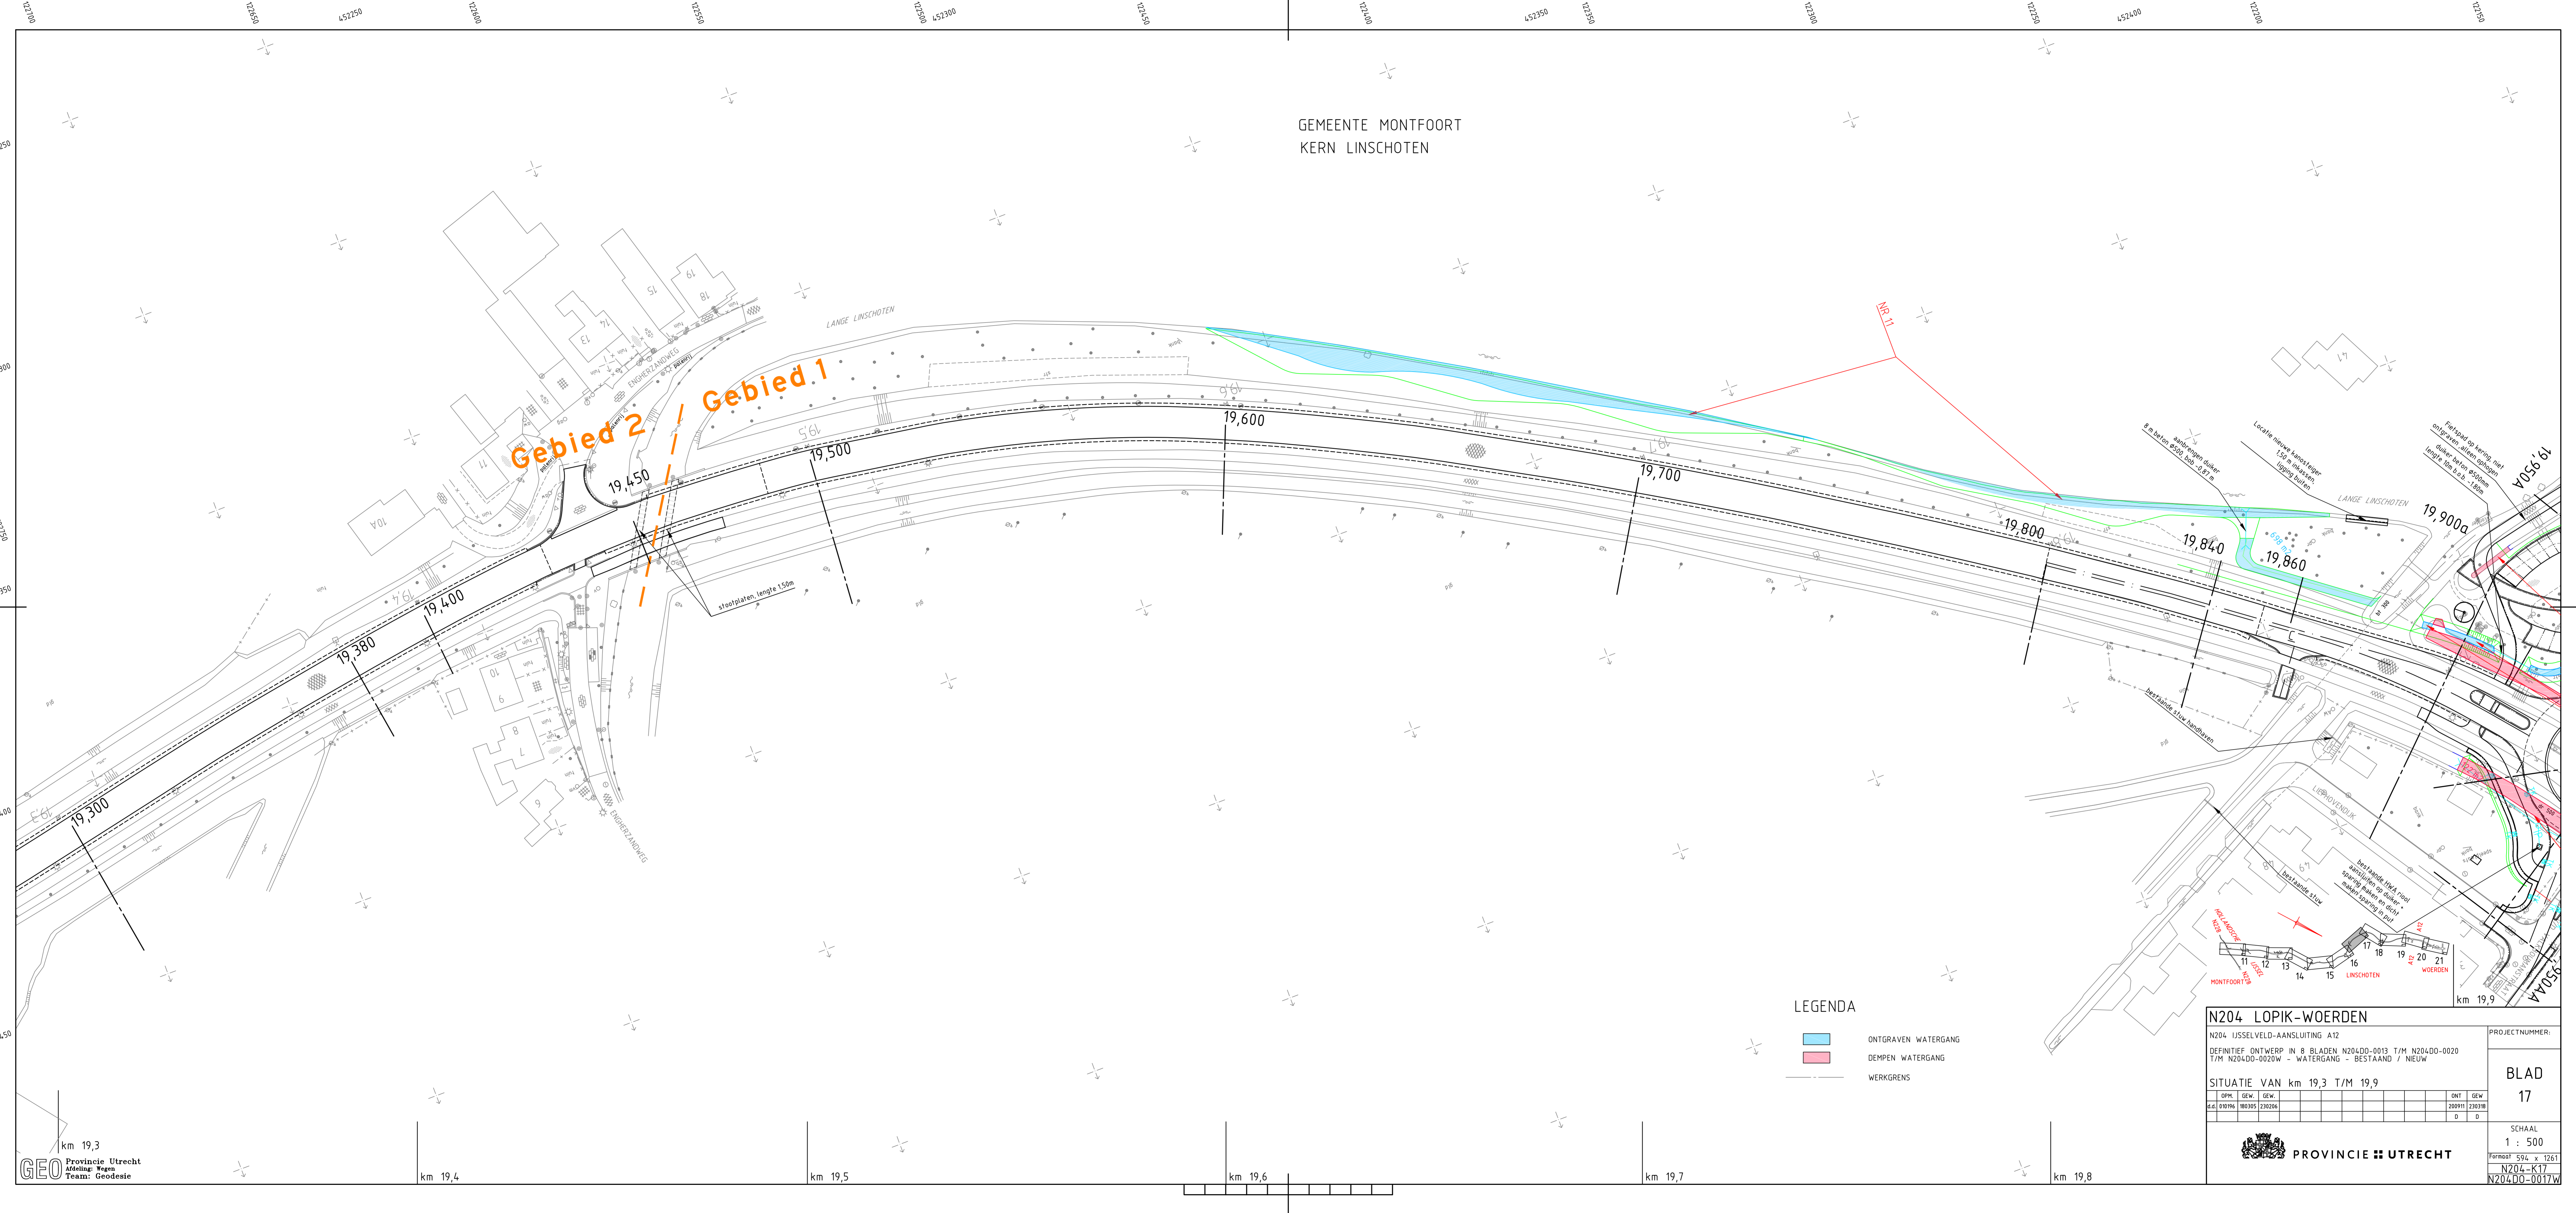

LEGENDA

- ONTGRAVEN WATERGANG
- DEMPEN WATERGANG
- WERKGRANS

N204 LOPIK-WOERDEN		PROJECTNUMMER:																	
N204 IJSELVELD-AANSLUITING A12		PROJECTNUMMER:																	
DEFINITIEF ONTWERP IN 8 BLADEN N204DO-0013 T/M N204DO-0020 T/M N204DO-0020W - WATERGANG - BESTAAND / NIEUW																			
SITUATIE VAN km 19,3 T/M 19,9		BLAD																	
<table border="1" style="width: 100%; border-collapse: collapse;"> <tr> <td style="width: 25%;">OPM.</td> <td style="width: 25%;">GEW.</td> <td style="width: 25%;">ONT.</td> <td style="width: 25%;">GEW.</td> </tr> <tr> <td>04.010196</td> <td>180305</td> <td>230206</td> <td></td> </tr> <tr> <td></td> <td></td> <td></td> <td></td> </tr> <tr> <td></td> <td></td> <td></td> <td></td> </tr> </table>		OPM.	GEW.	ONT.	GEW.	04.010196	180305	230206										17	
OPM.	GEW.	ONT.	GEW.																
04.010196	180305	230206																	
PROVINCIE UTRECHT		SCHAAL 1 : 500 formaat 594 x 1261 N204-K17 N204DO-0017W																	