



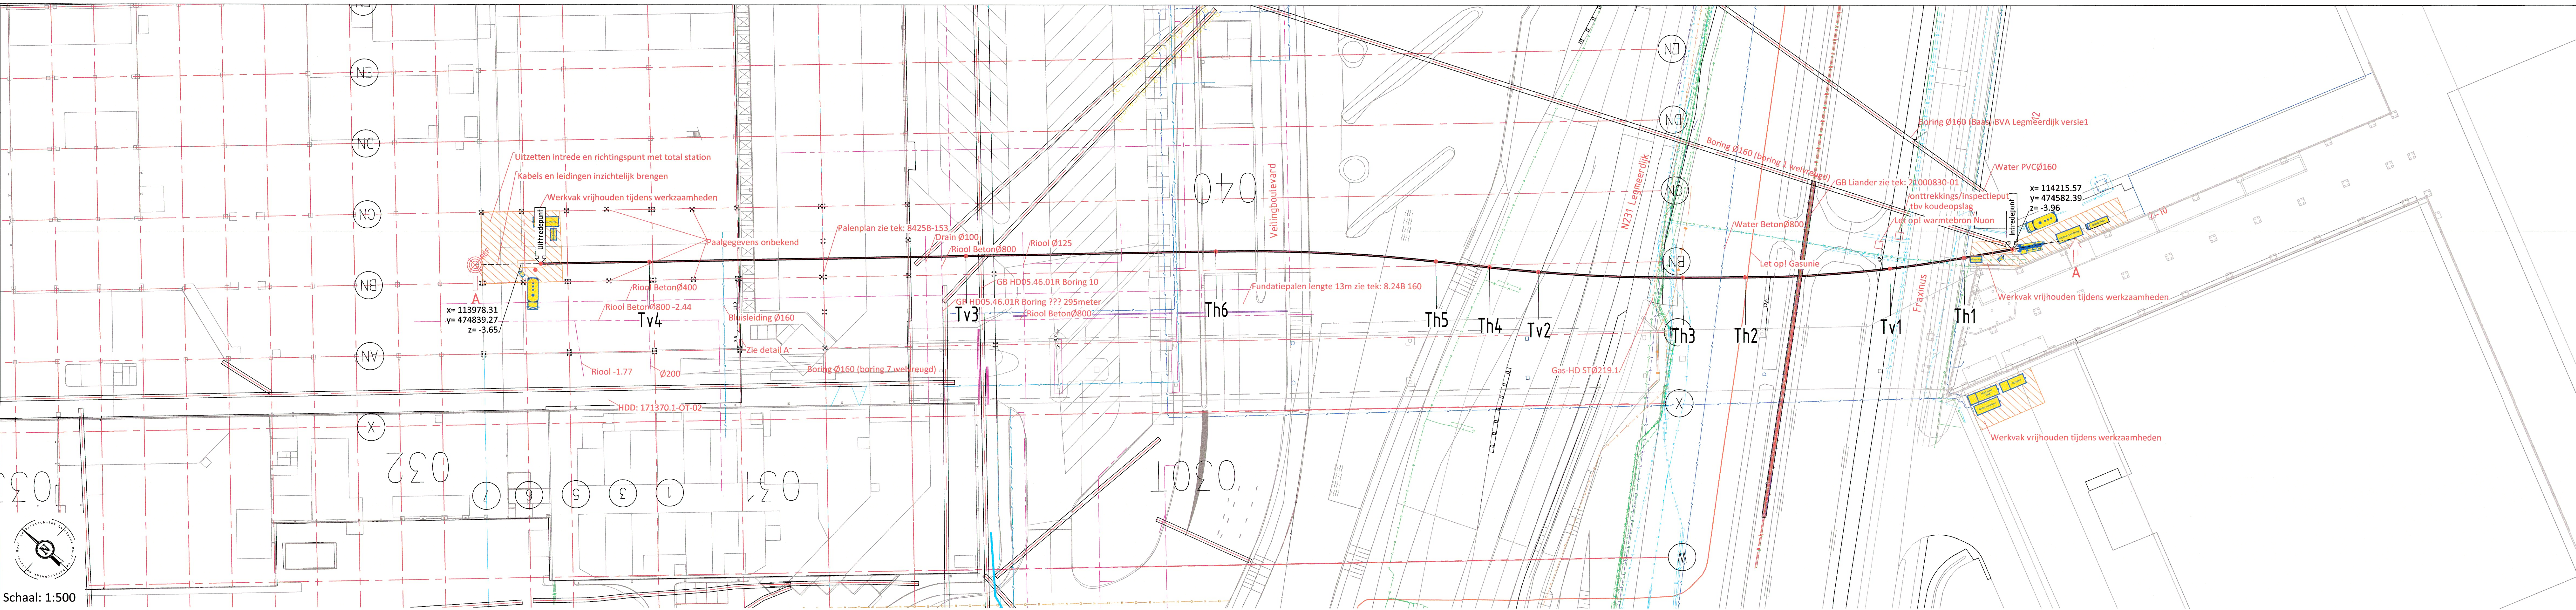


Schaal: 1:500

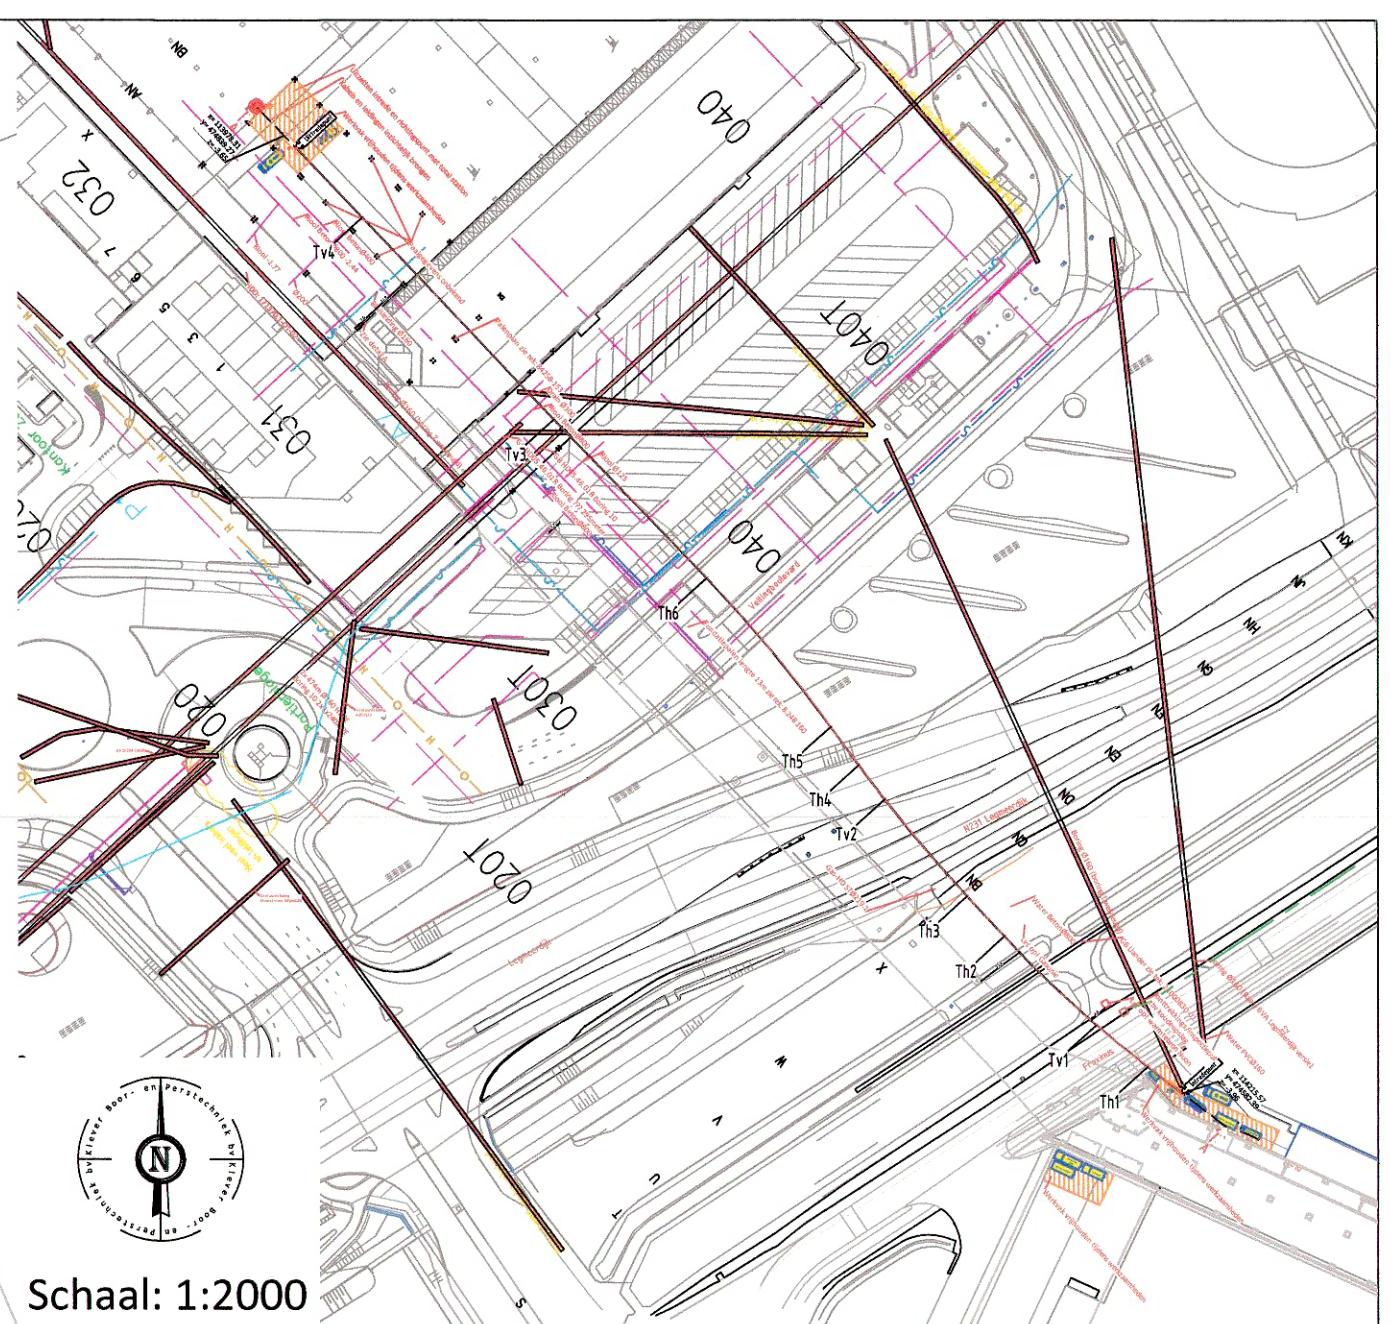

Schaal: 1:2000

Naam: *Klein*
Datum: *25-10-2018*
Paraaf: *[Signature]*

Ontwerp akkoord voor uitvoering naam opdrachtgever:
Naam en Paraaf:
Datum:

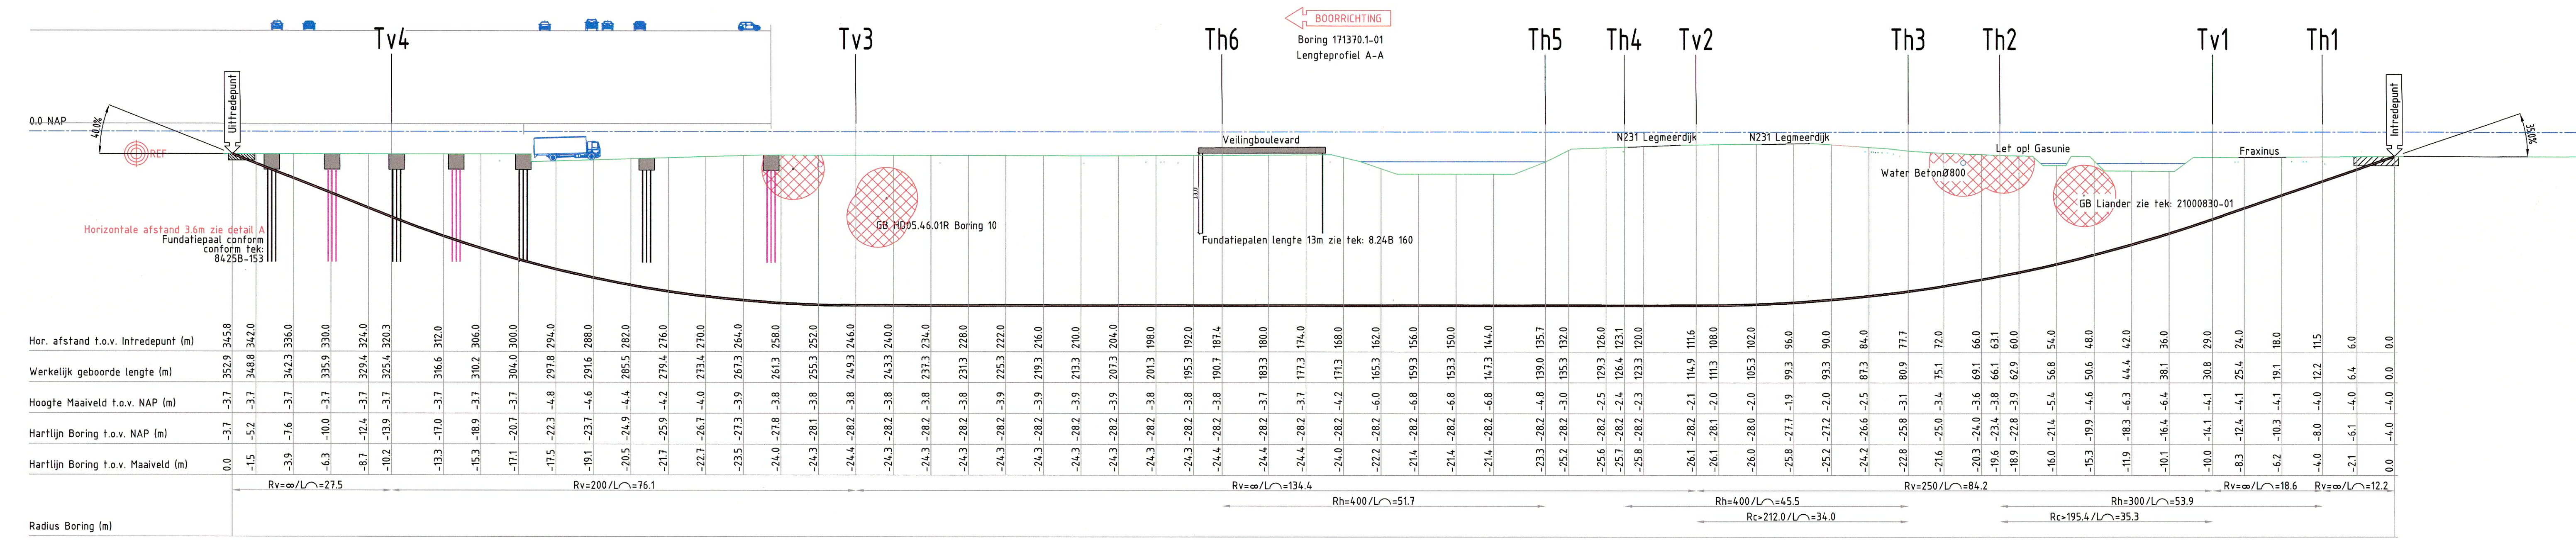

Schaal: 1:500

Verwerkte gegevens:
Op deze ontwerptekening zijn de volgende revisiebladen van
Boringsland verwerkt:
- C0418-CD1
- C0408-01
- 171370.1-OT-02
- HD05.46.01R boring 10
- HD05.46.01R boring 295meter
- 21000830-01
Op deze ontwerptekening zijn de volgende fundatie tekeningen
verwerkt:
- 8425B-153
- 8425-160
Let op:
- Exacte in- en uitredepunt bepalen na profielrekenen.

Legenda:
Boorlijn
Hartlijn
Hulp (zicht) lijn
Kadasterlijn
Werkvak

Tabel Tangentpunten Boring 171299.1-01

	X	Y	Z (NAP)
Inrede	114215.55	474582.40	-3.96
Th1	114206.46	474589.46	-7.99
Tv1	114192.94	474600.60	-14.12
Th2	114168.65	474624.41	-23.39
Th3	114158.80	474635.23	-25.84
Tv2	114137.04	474661.24	-28.16
Th4	114130.20	474670.45	-28.16
Th5	114122.79	474680.70	-28.16
Th6	114089.93	474720.54	-28.16
Tv3	114045.79	474763.23	-28.15
Tv4	113998.92	474817.35	-13.85
Uitrede	113981.45	474835.93	-3.65

Opdrachtgever: Baas BV
Proj. nr. opdr.:
Initiatiefnemer: Flora Holland
Gecontroleerd: J. Verhoeven
Datum geboord: N.v.b.
Status: Ontwerp
Versie: 0
Wijziging: D 25-01-2018 N. Nerrings
C 16-01-2018 N. Nerrings

Blad: 01
Formaat: A4
Schaal: Zie tek.
Tekening nr.: 171370.1-VT-01-0
Tekening nr.: 171370.1-VT-01-0

Adres: Boornveld Noordzijde 84c
3485 AS Benschop
0348-554986 info@kleinbv.nl www.kleinbv.nl
Klic nr.: 170082886

Wijziging: D 25-01-2018 N. Nerrings
C 16-01-2018 N. Nerrings

Anpassing boorlijn: + verwerken gegevens Naam variete
Anpassing boorlijn:

H. Stijger

