


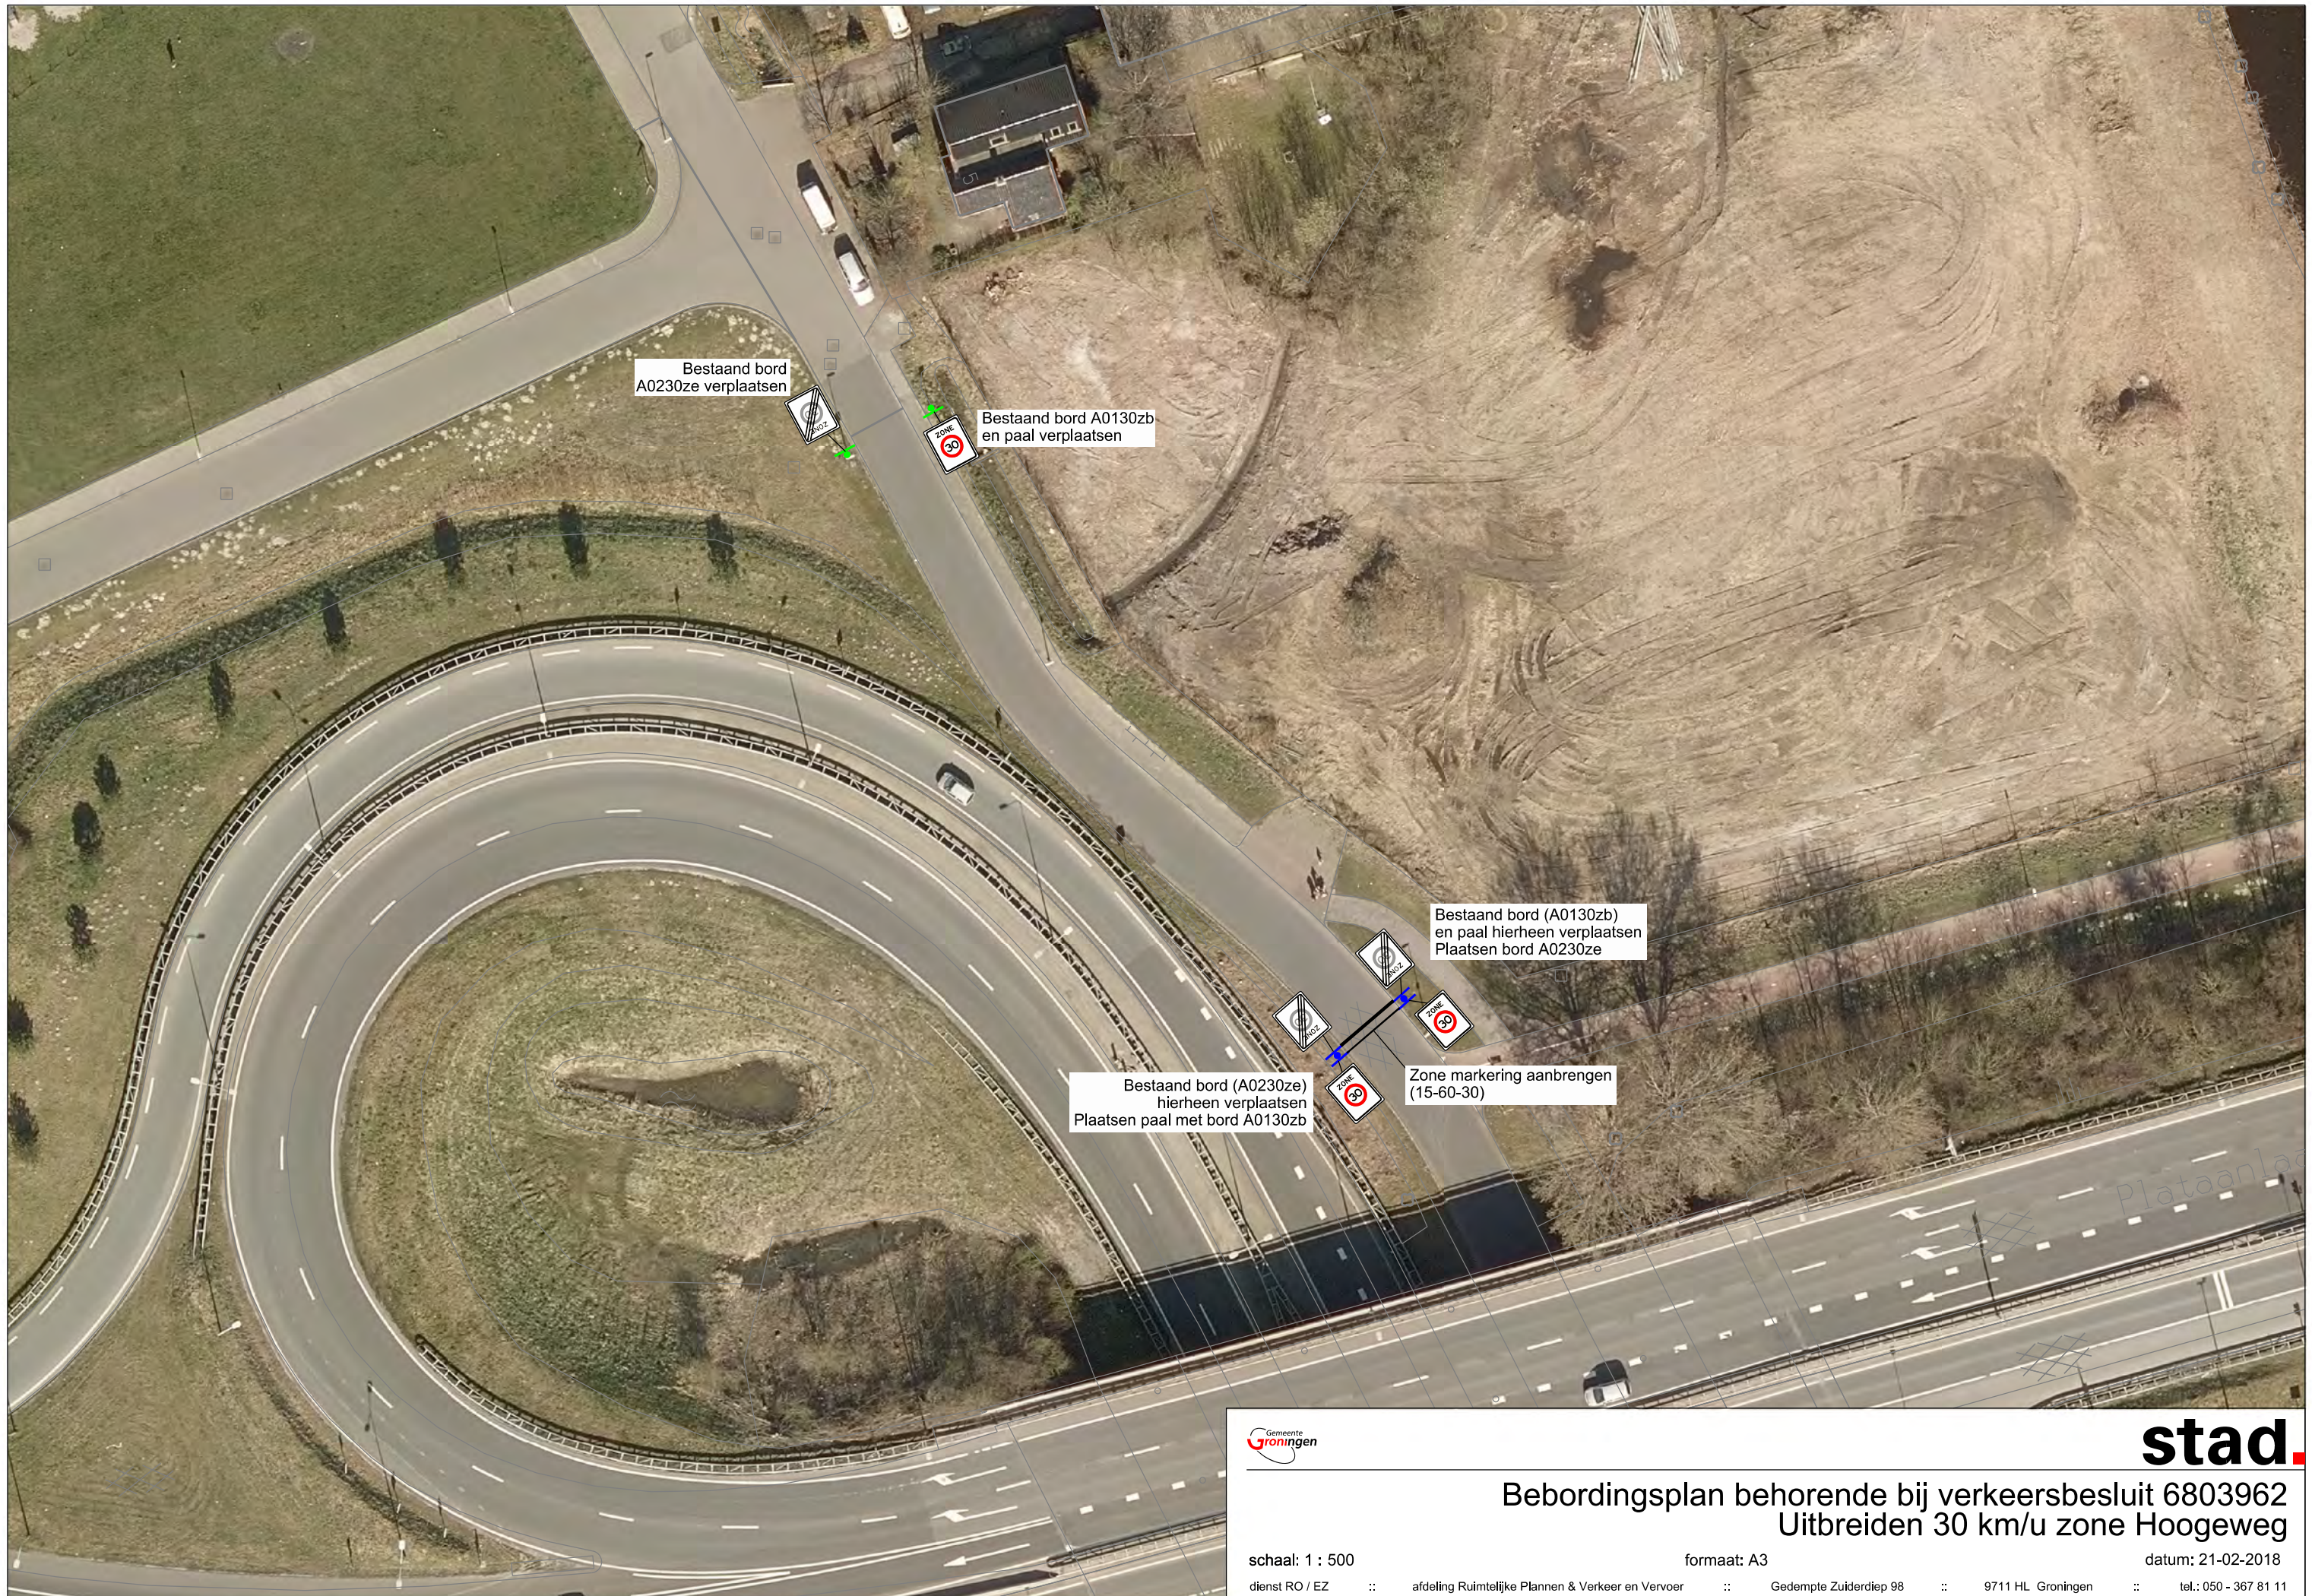

stad.

Bebordingsplan behorende bij verkeersbesluit 6803962 Uitbreiden 30 km/u zone Hoogeweg

schaal: 1 : 500

formaat: A3

datum: 21-02-2018

dienst RO / EZ

:: afdeling Ruimtelijke Plannen & Verkeer en Vervoer

:: Gedempte Zuiderdiep 98

:: 9711 HL. Groningen

:: tel.: 050 - 367 81 11

tekenaar:
tekeningnaam: