
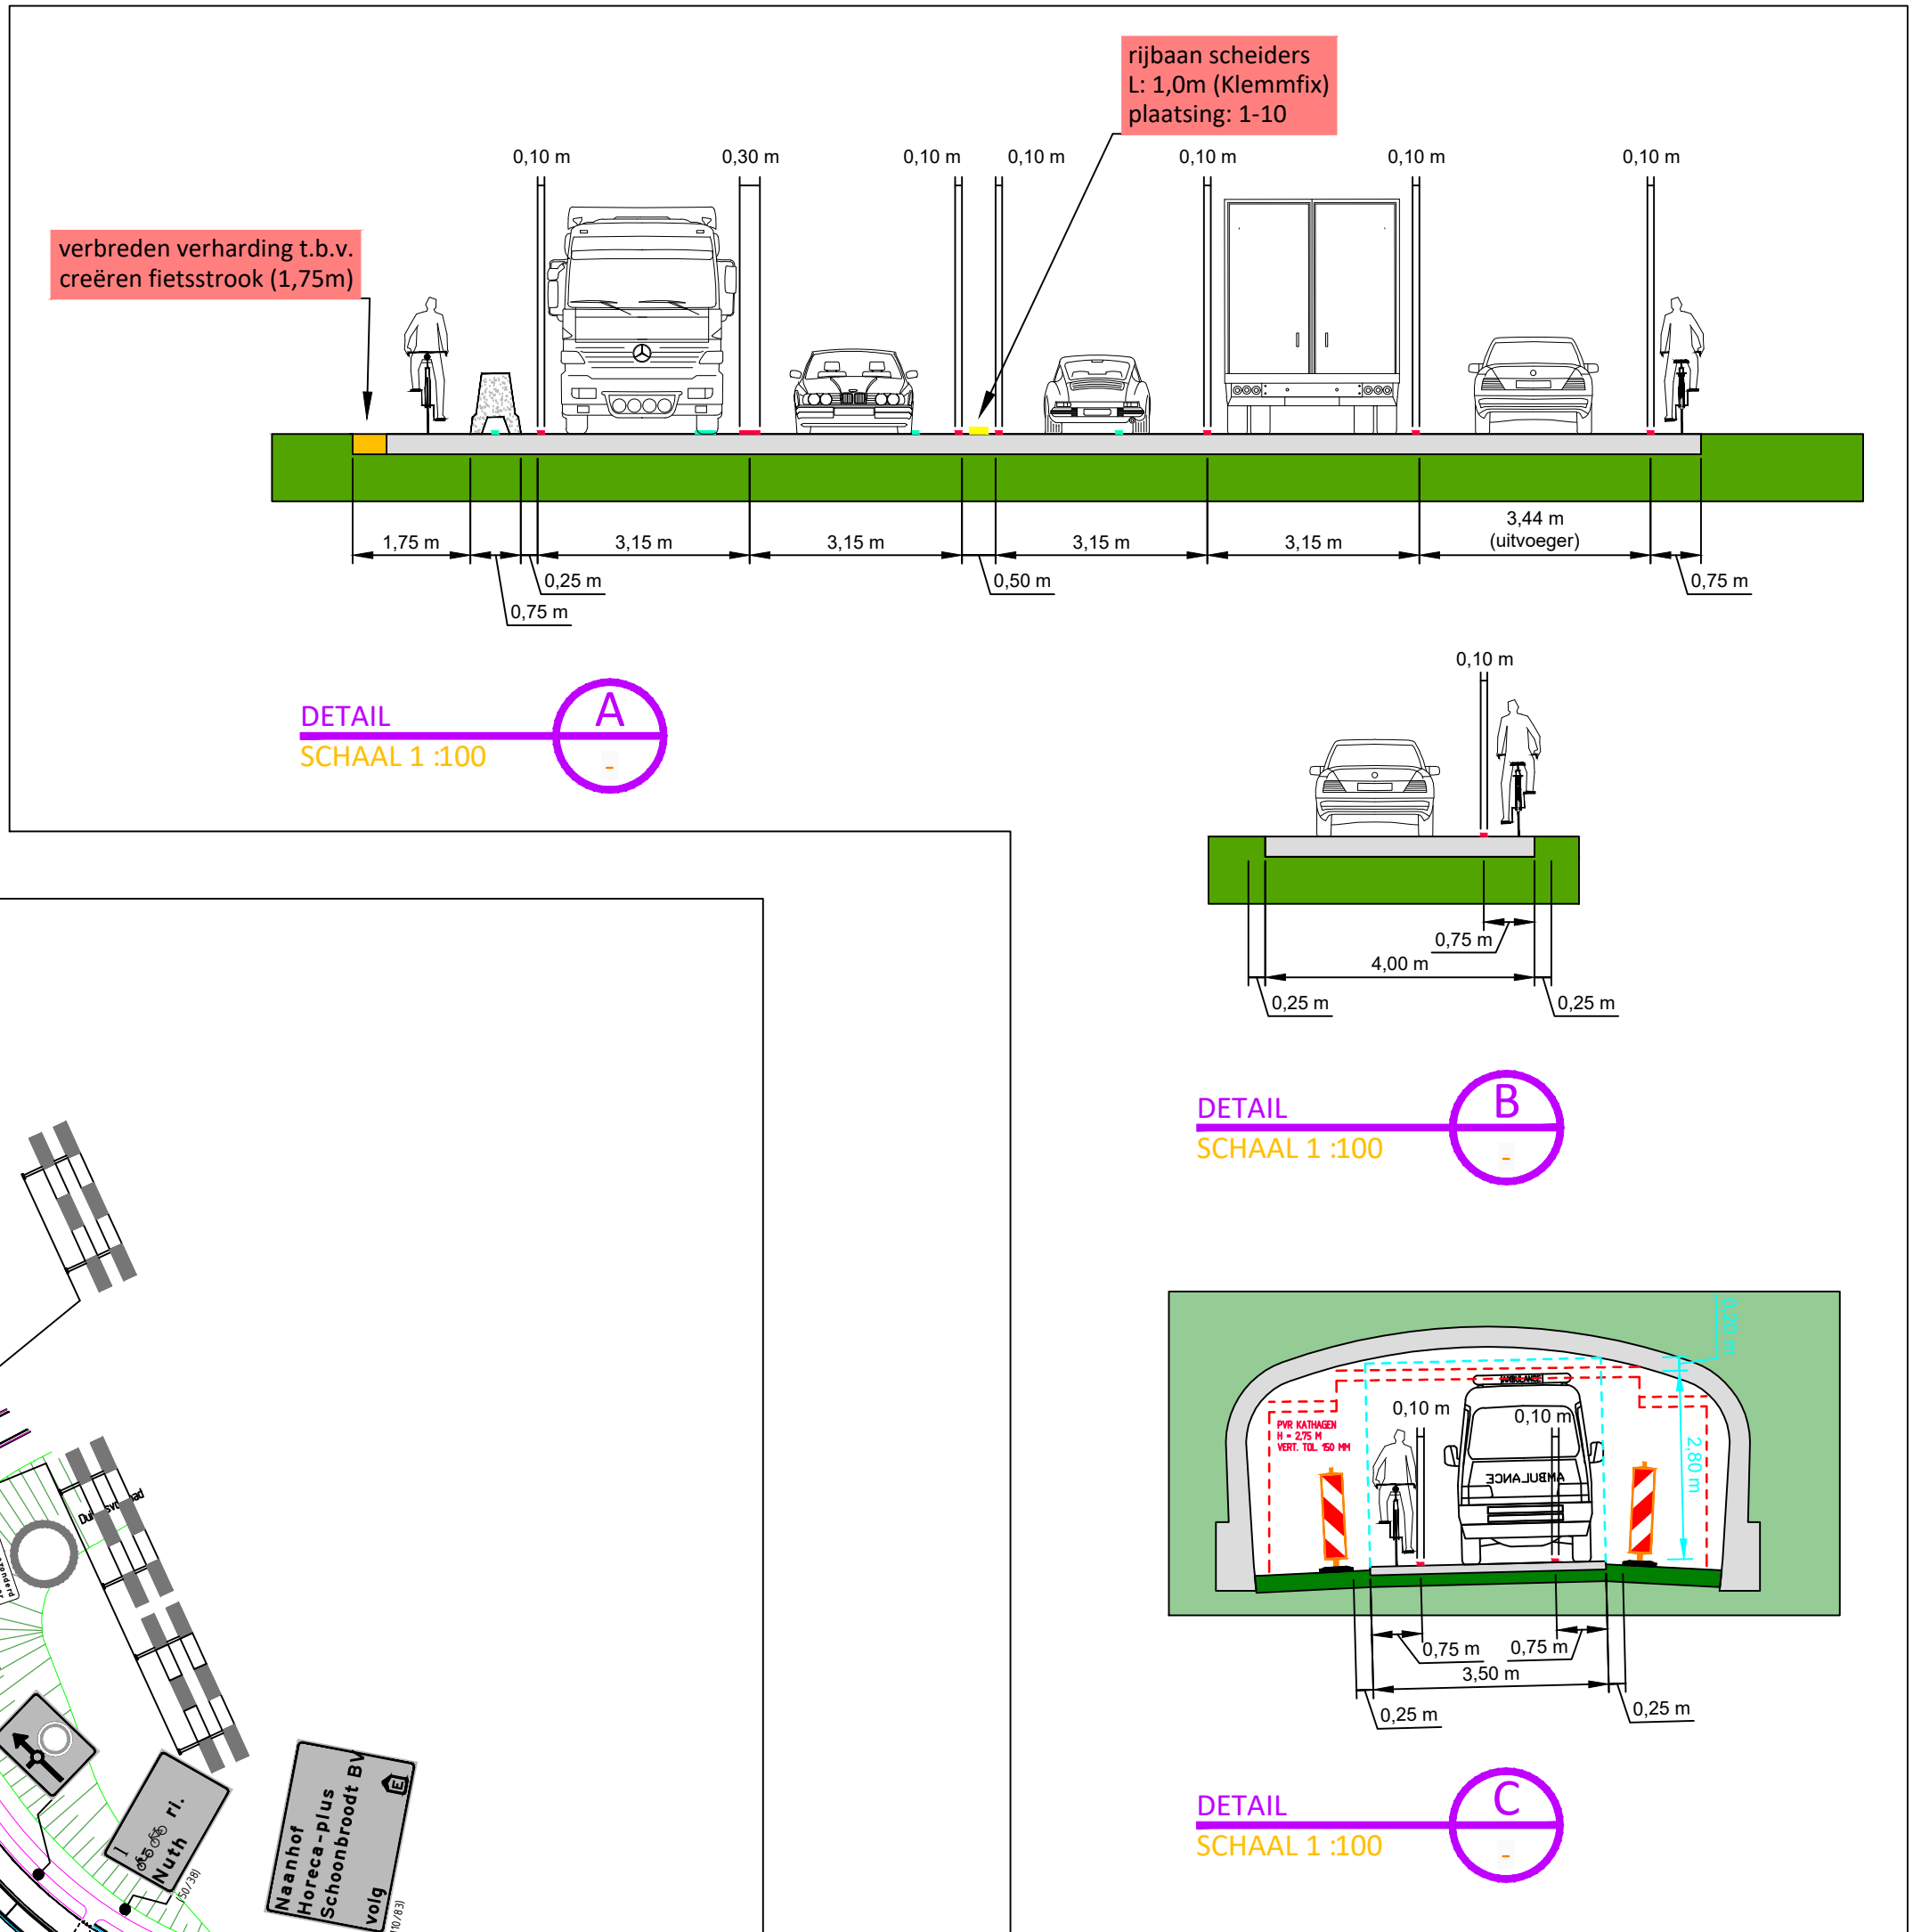


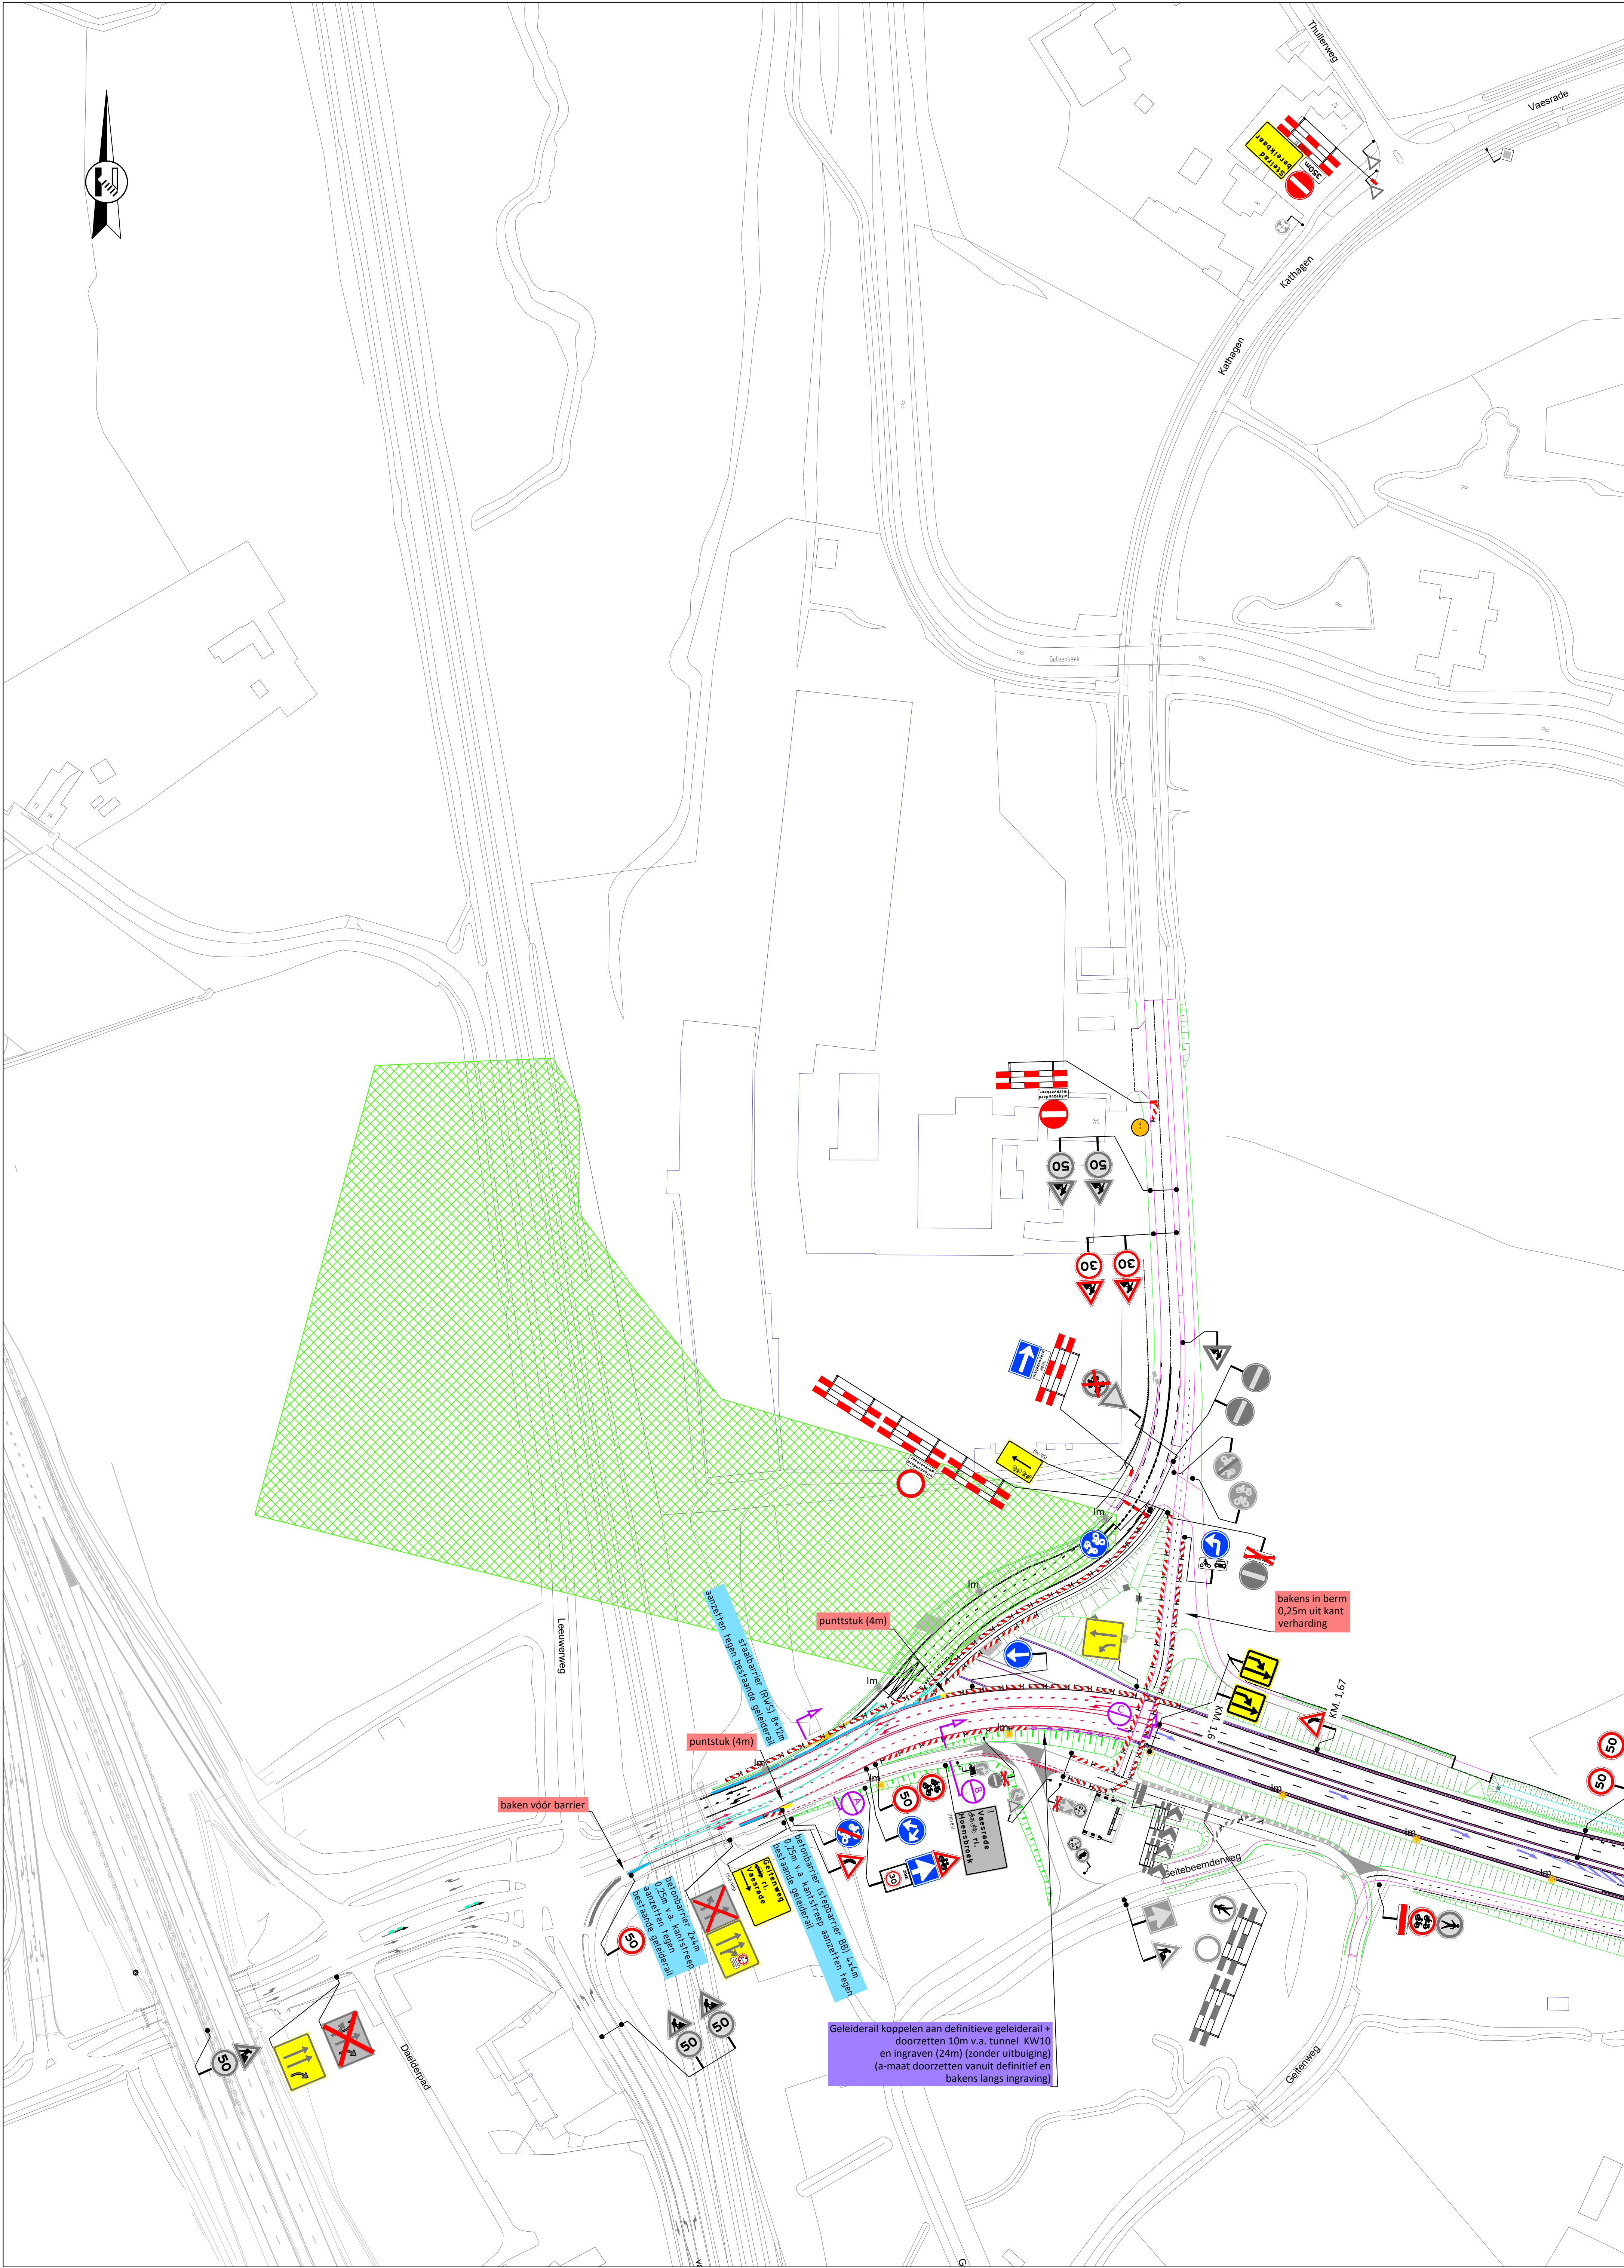

Opmerkingen

- afplakken/afdraaien conflicterende (RVV) bebording

Legenda

werkruijnte

afzethek

geleidebaken

geleidebarrier (voorzien van geleideborden)

geleiderail (type gelijk aan definitief)

tijdelijke markering (velouroute kleur wit)

tijdelijke markering (plakmarkering wit)

demarkeren / stralen

letterafmeting tekstbord

routebord

tijdelijke lichtmast

reeds aanwezige verkeersmaatregelen

te verwijderen bebording

te plaatsen bebording

plaatsen publiciteitsbord

Kathagen
van datum tijd
t/m datum tijd
afgezet

- Minimaal 2 weken voor aanvang werkzaamheden plaatsen

0.1	Start ontwerp	7-3-18	RKU
nr.	Omschrijving wijziging	Status	Gefabriceerd

Butlering Parkstad Limburg

Provincie Limburg

Boskalis Nederland Infra B.V.

Butlering Parkstad Limburg

VKM-tekening

Openstelling N300

vanaf openstelling N300, afsluiting Kathagen in één richting voor autoverkeer en in 2 richtingen voor vrachverkeer. Fasering Openstelling N298 Fase 3

naam

functie

perceel

datum

opgesteld

R. Kuipers

Ontwerper VKM

07-03-2018

geplaatst

B. te Dijk

Ontwerpleider

07-03-2018

afgegeven

A. Keur

Omgev. Manager

07-03-2018

status

Concept

versie

0.1

reg.nr.

0-BPLxxx-03.12-VKM-5529

formaat

A0

schaal

1:1000

verkeers

gebruik

verkeers

gebruik