
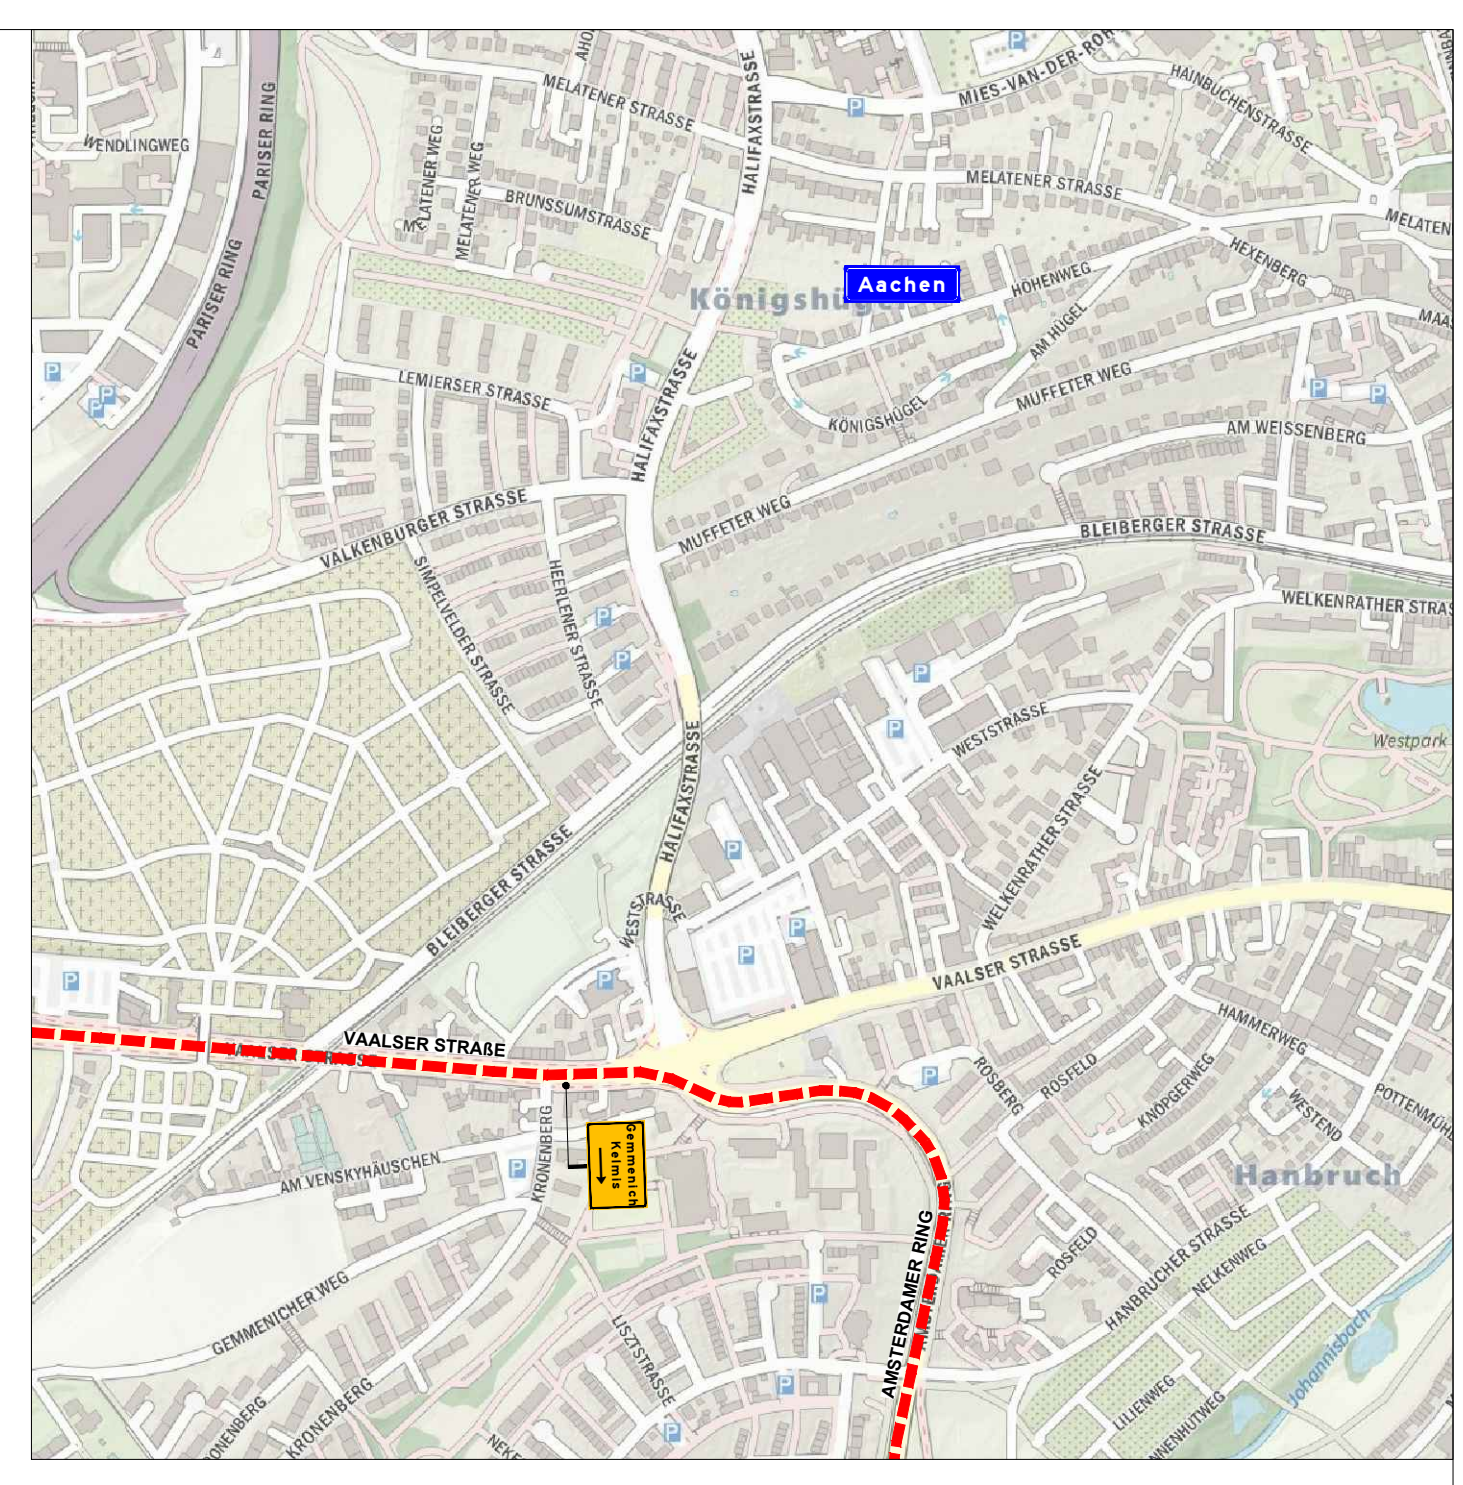


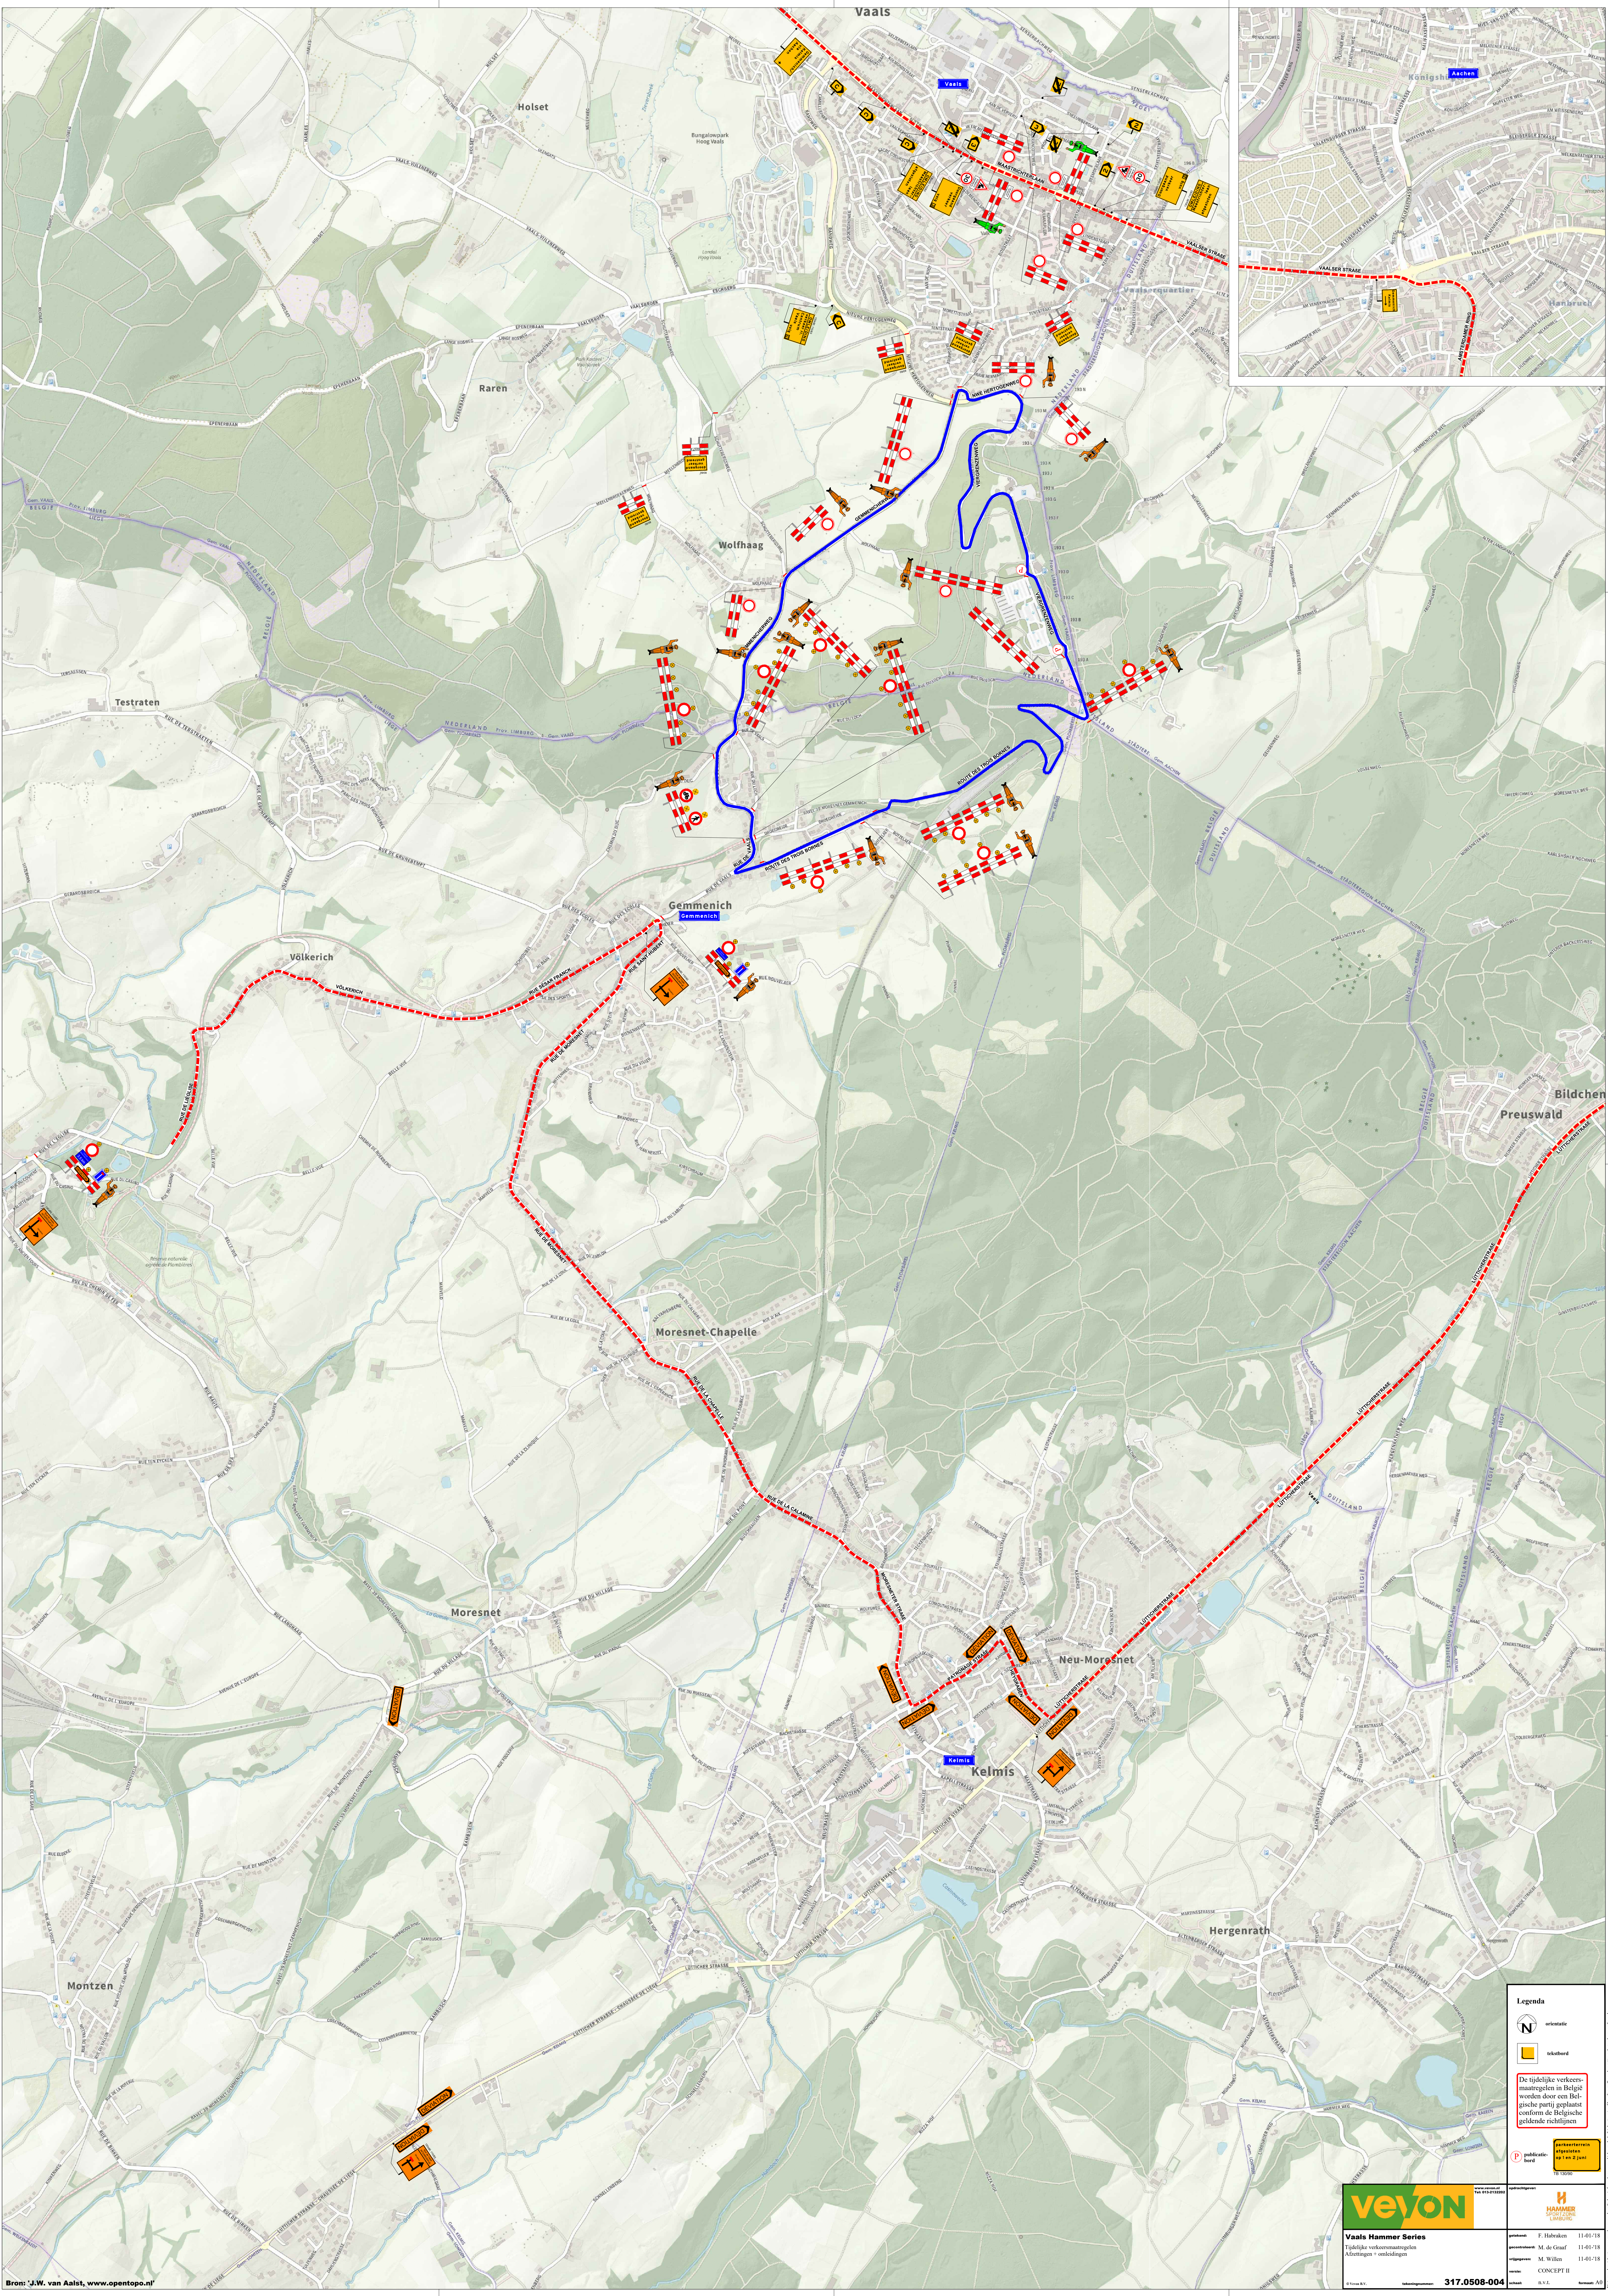

Legenda

orientatie

tekstbord

De tijdelijke verkeersmaatregelen in België worden door een Belgische partij geplaatst conform de Belgische geldende richtlijnen

publiek domein

HAMMER

veyon

Vaals Hammer Series

Tijdelijke verkeersmaatregelen
Aanpak - ontwerpen

projectant: F. Habraken 11-01-18
ontwerper: M. de Graaf 11-01-18
opdrachtgever: M. de Graaf 11-01-18
concept: CONCEPT II
aanpak: B.V. 18-01-18

317.0508-004