




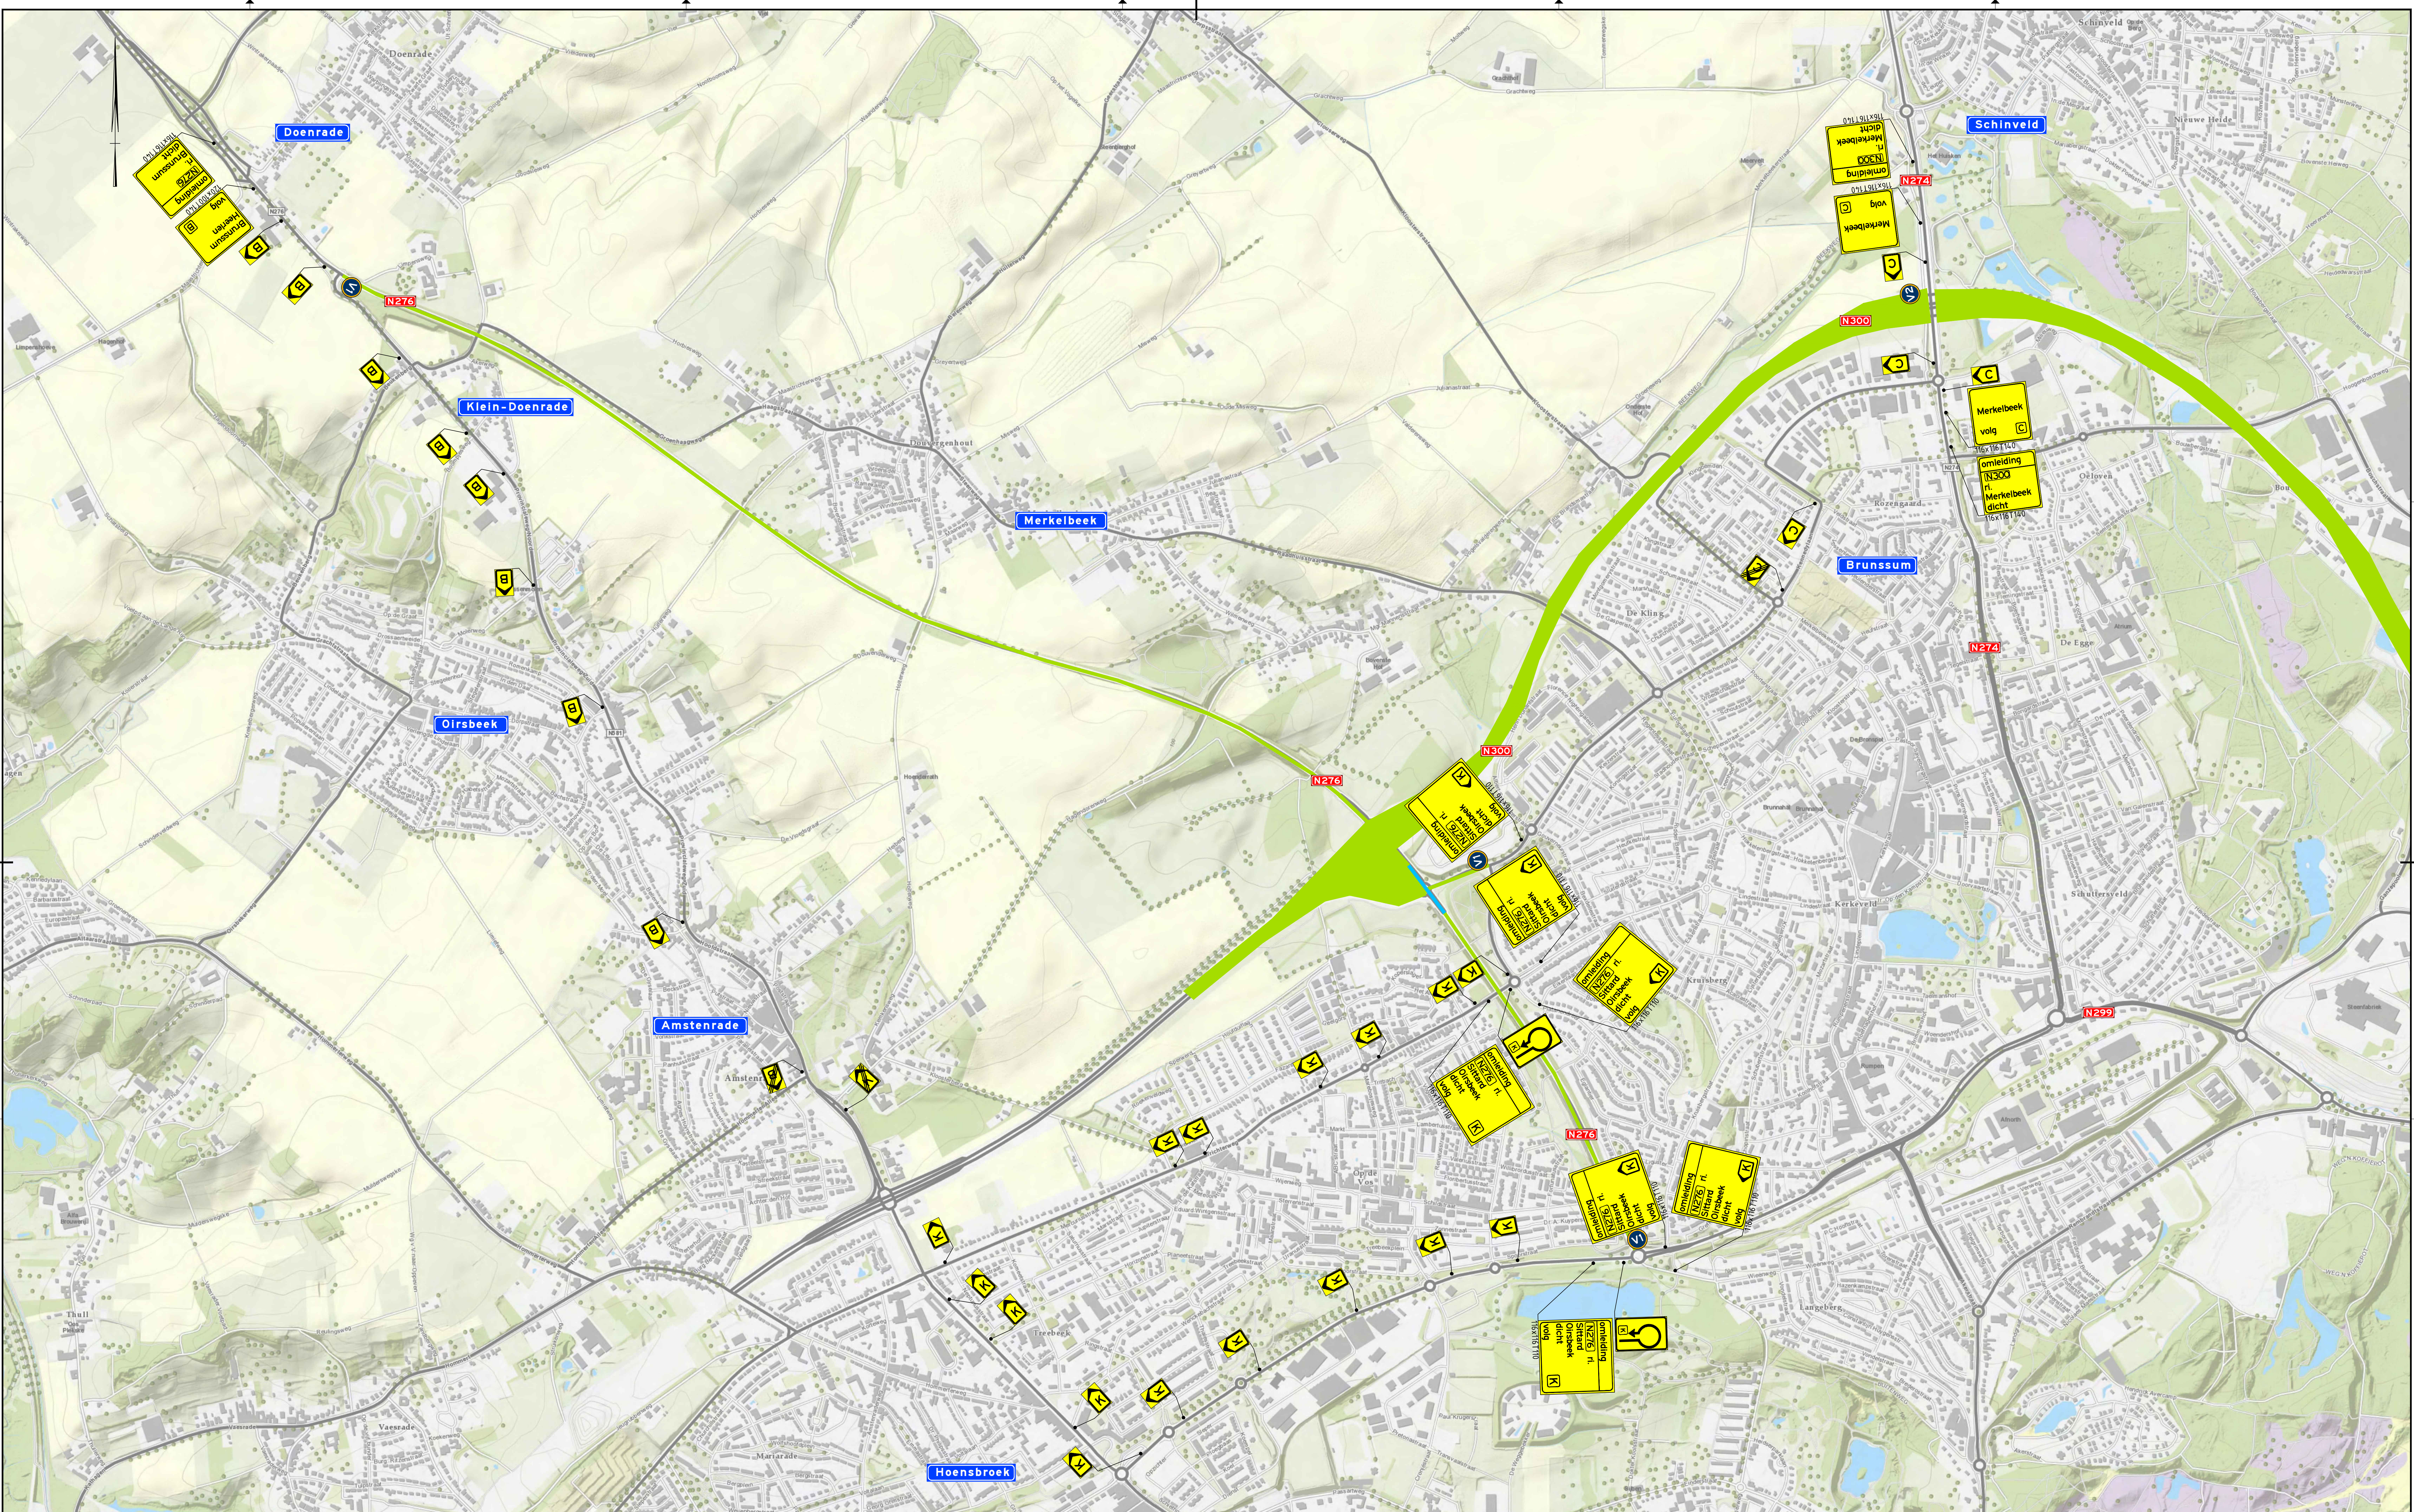

Vooraankondiging(en):

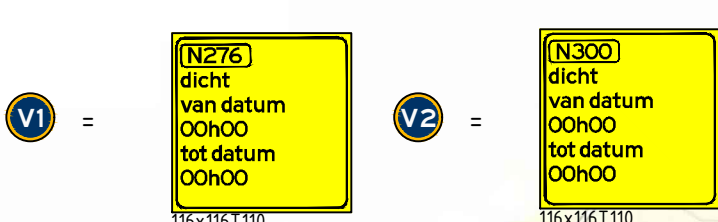

Legenda

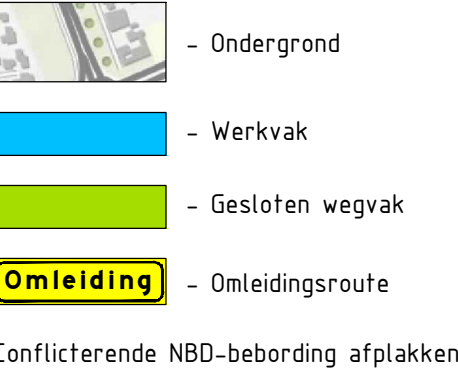

1.0	27-02-2018	Definitief			
Versie	Datum	Omschrijving			
Heijmans Infra BV					
Graaftebelen 61		Postbus 37	T +31 (0)73 543 58 73		
5504 JT Rossumen		5504 AA Rossumen	F +31 (0)73 543 64 10		
BPL BWV N300 Heerlen					
Tijdelijke verkeersmaatregelen					
Omlleidingen					
fbv DO-VK-T-VKM-001					



Documentsoort	Tekening
Projectnummer	G.0044.18.2.4071013800
Schaal	nvt
Formaat	A0
In	1 Stuk, blad nr. 1
Categorie	
Tekeningnummer	DO-VK-T-OML-001
Versie	1.0