


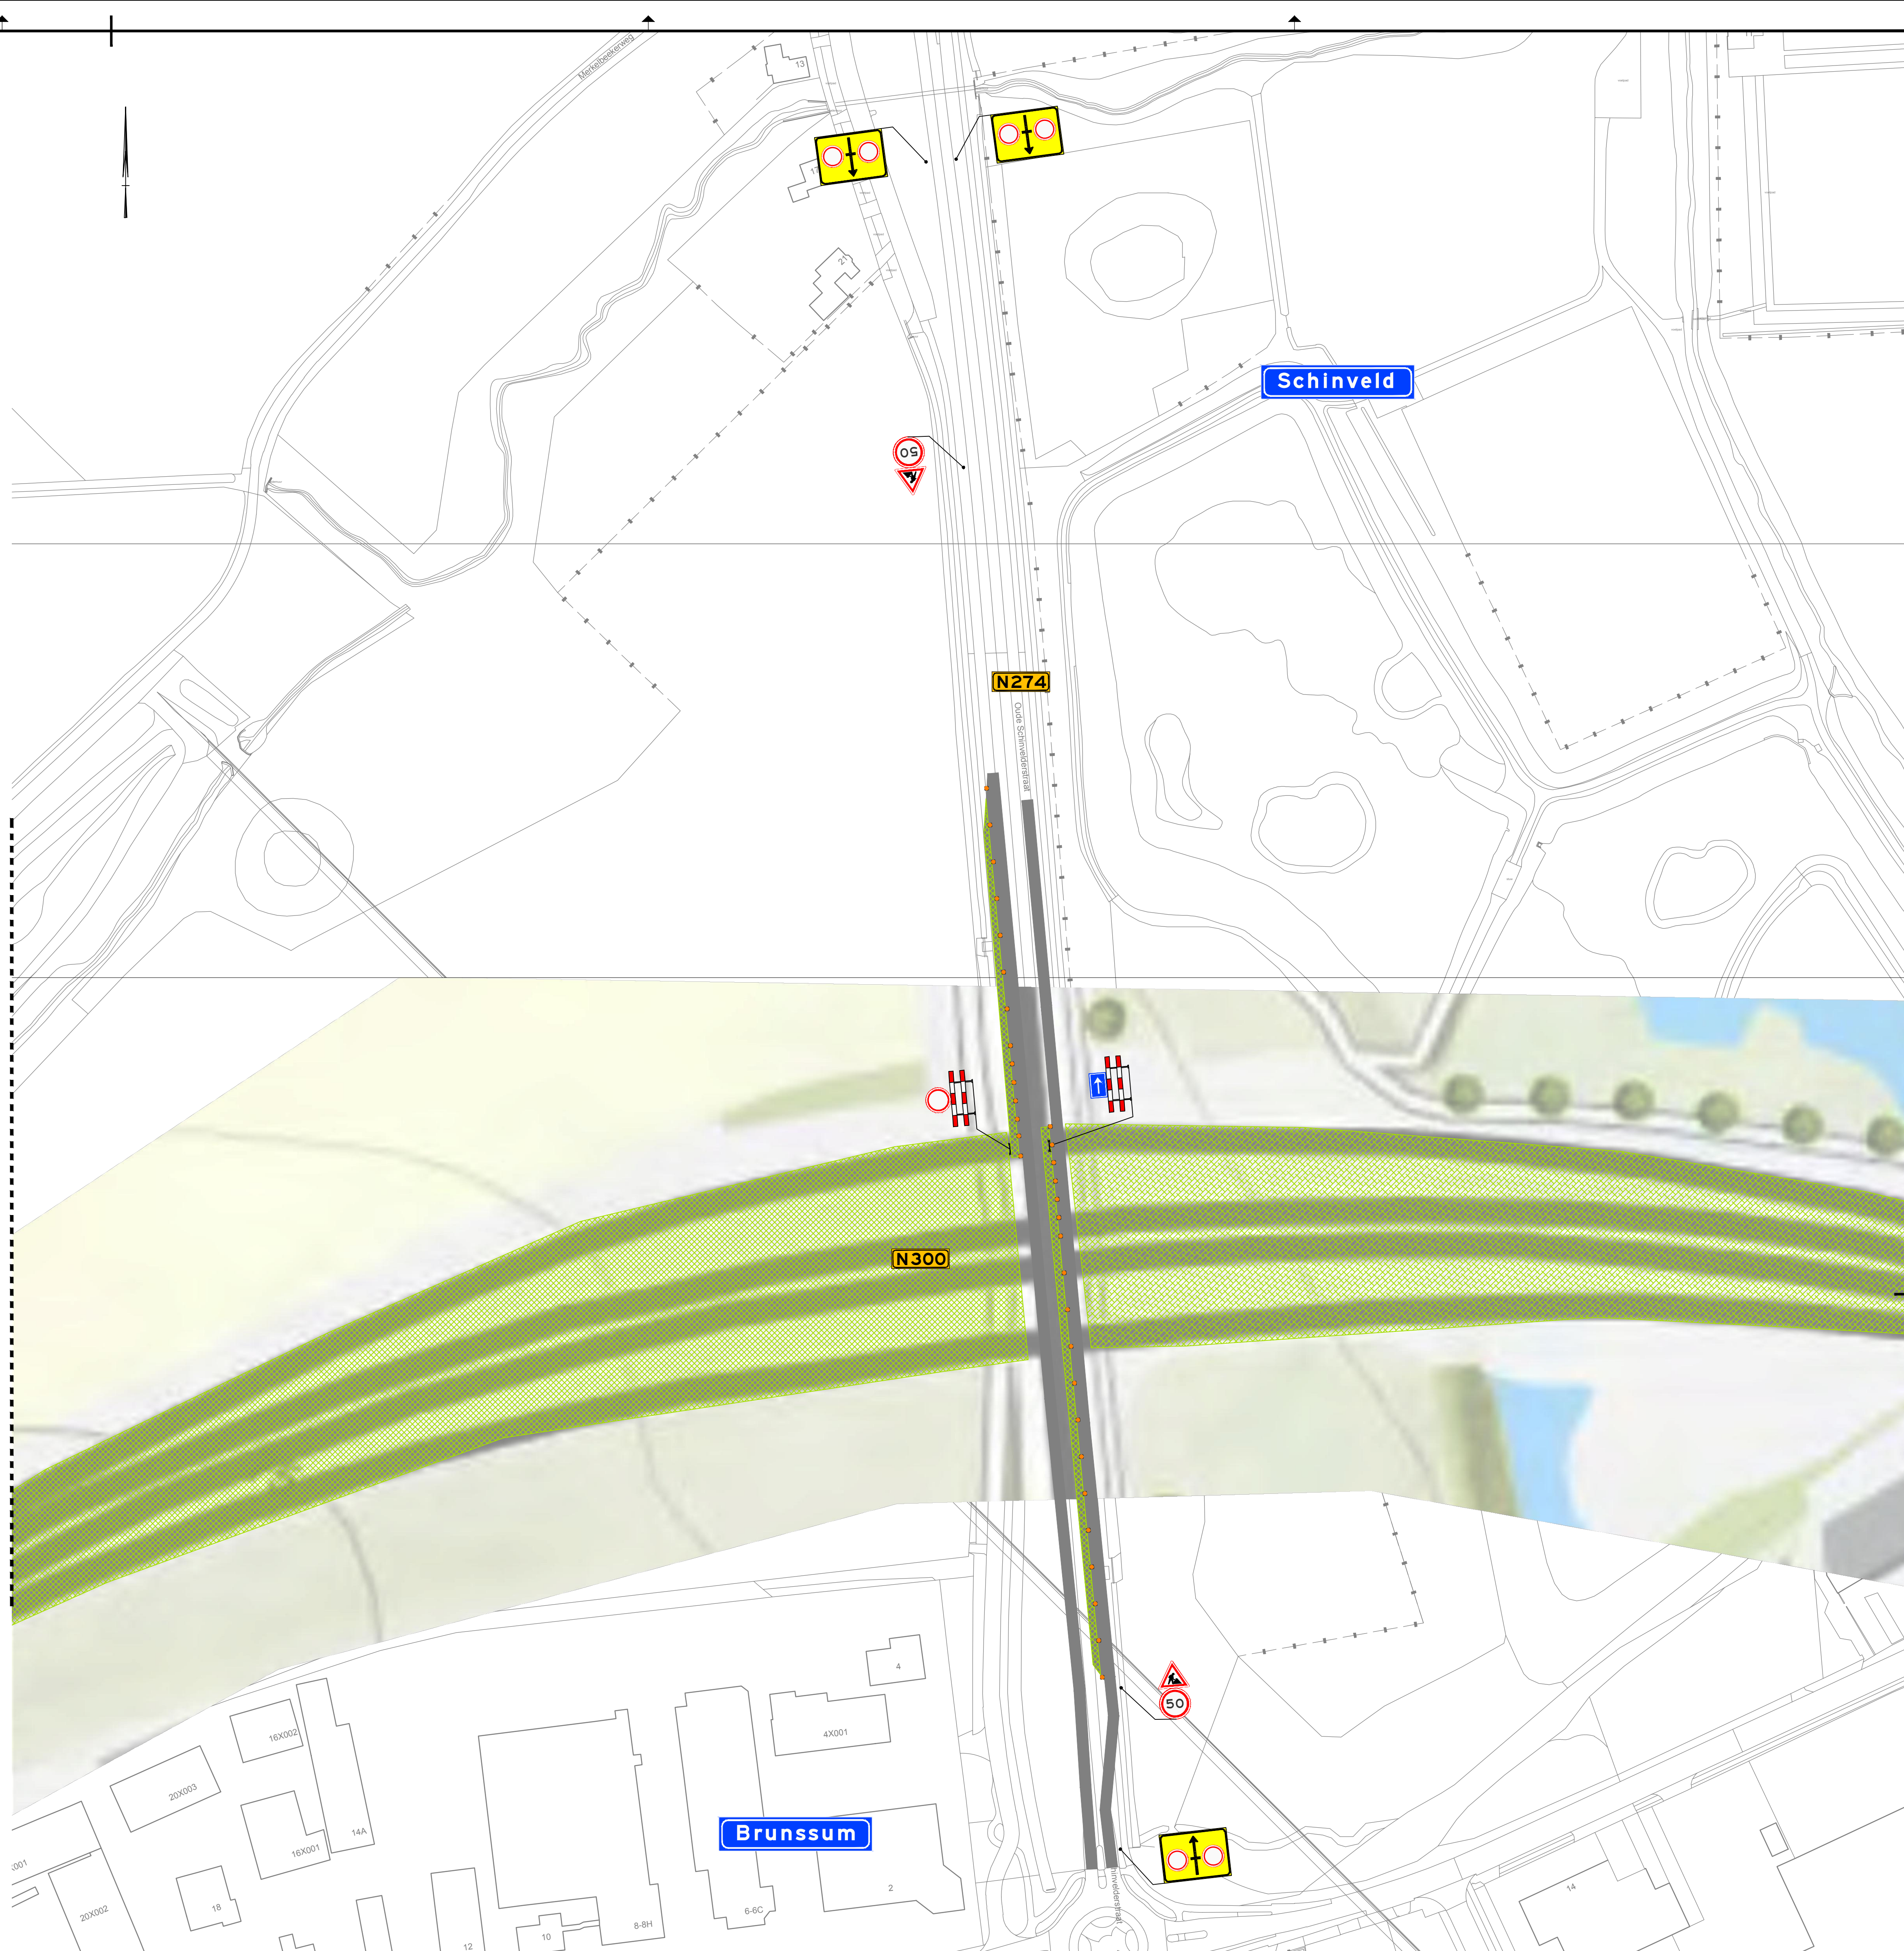



- Conflicterende ANWB-bebording afplakken

10	27-02-2018	definitief	Jebdiz	Jepis	MaMaT	MaMaT
versie	datum	beschrijving	opsteller	keurmeester	geautoriseerd	verigevragen

Heijmans Infra BV	
Graafplaats 67 2312 L Bommeler	Postbus 37 2312 AG Bommeler
T +31 073 543 58 72 F +31 073 543 58 72	



Deelnemersnotitie	Tekening
Projectnummer	G 004 C18 2 4 071013800
Schaal	1:1000
Hoofdtitel	A0
In	2 bladen, blad nr. 1
Gedateerd:	
Tekeningnummer	DD - VK - T - VKM - 001
Versie	1

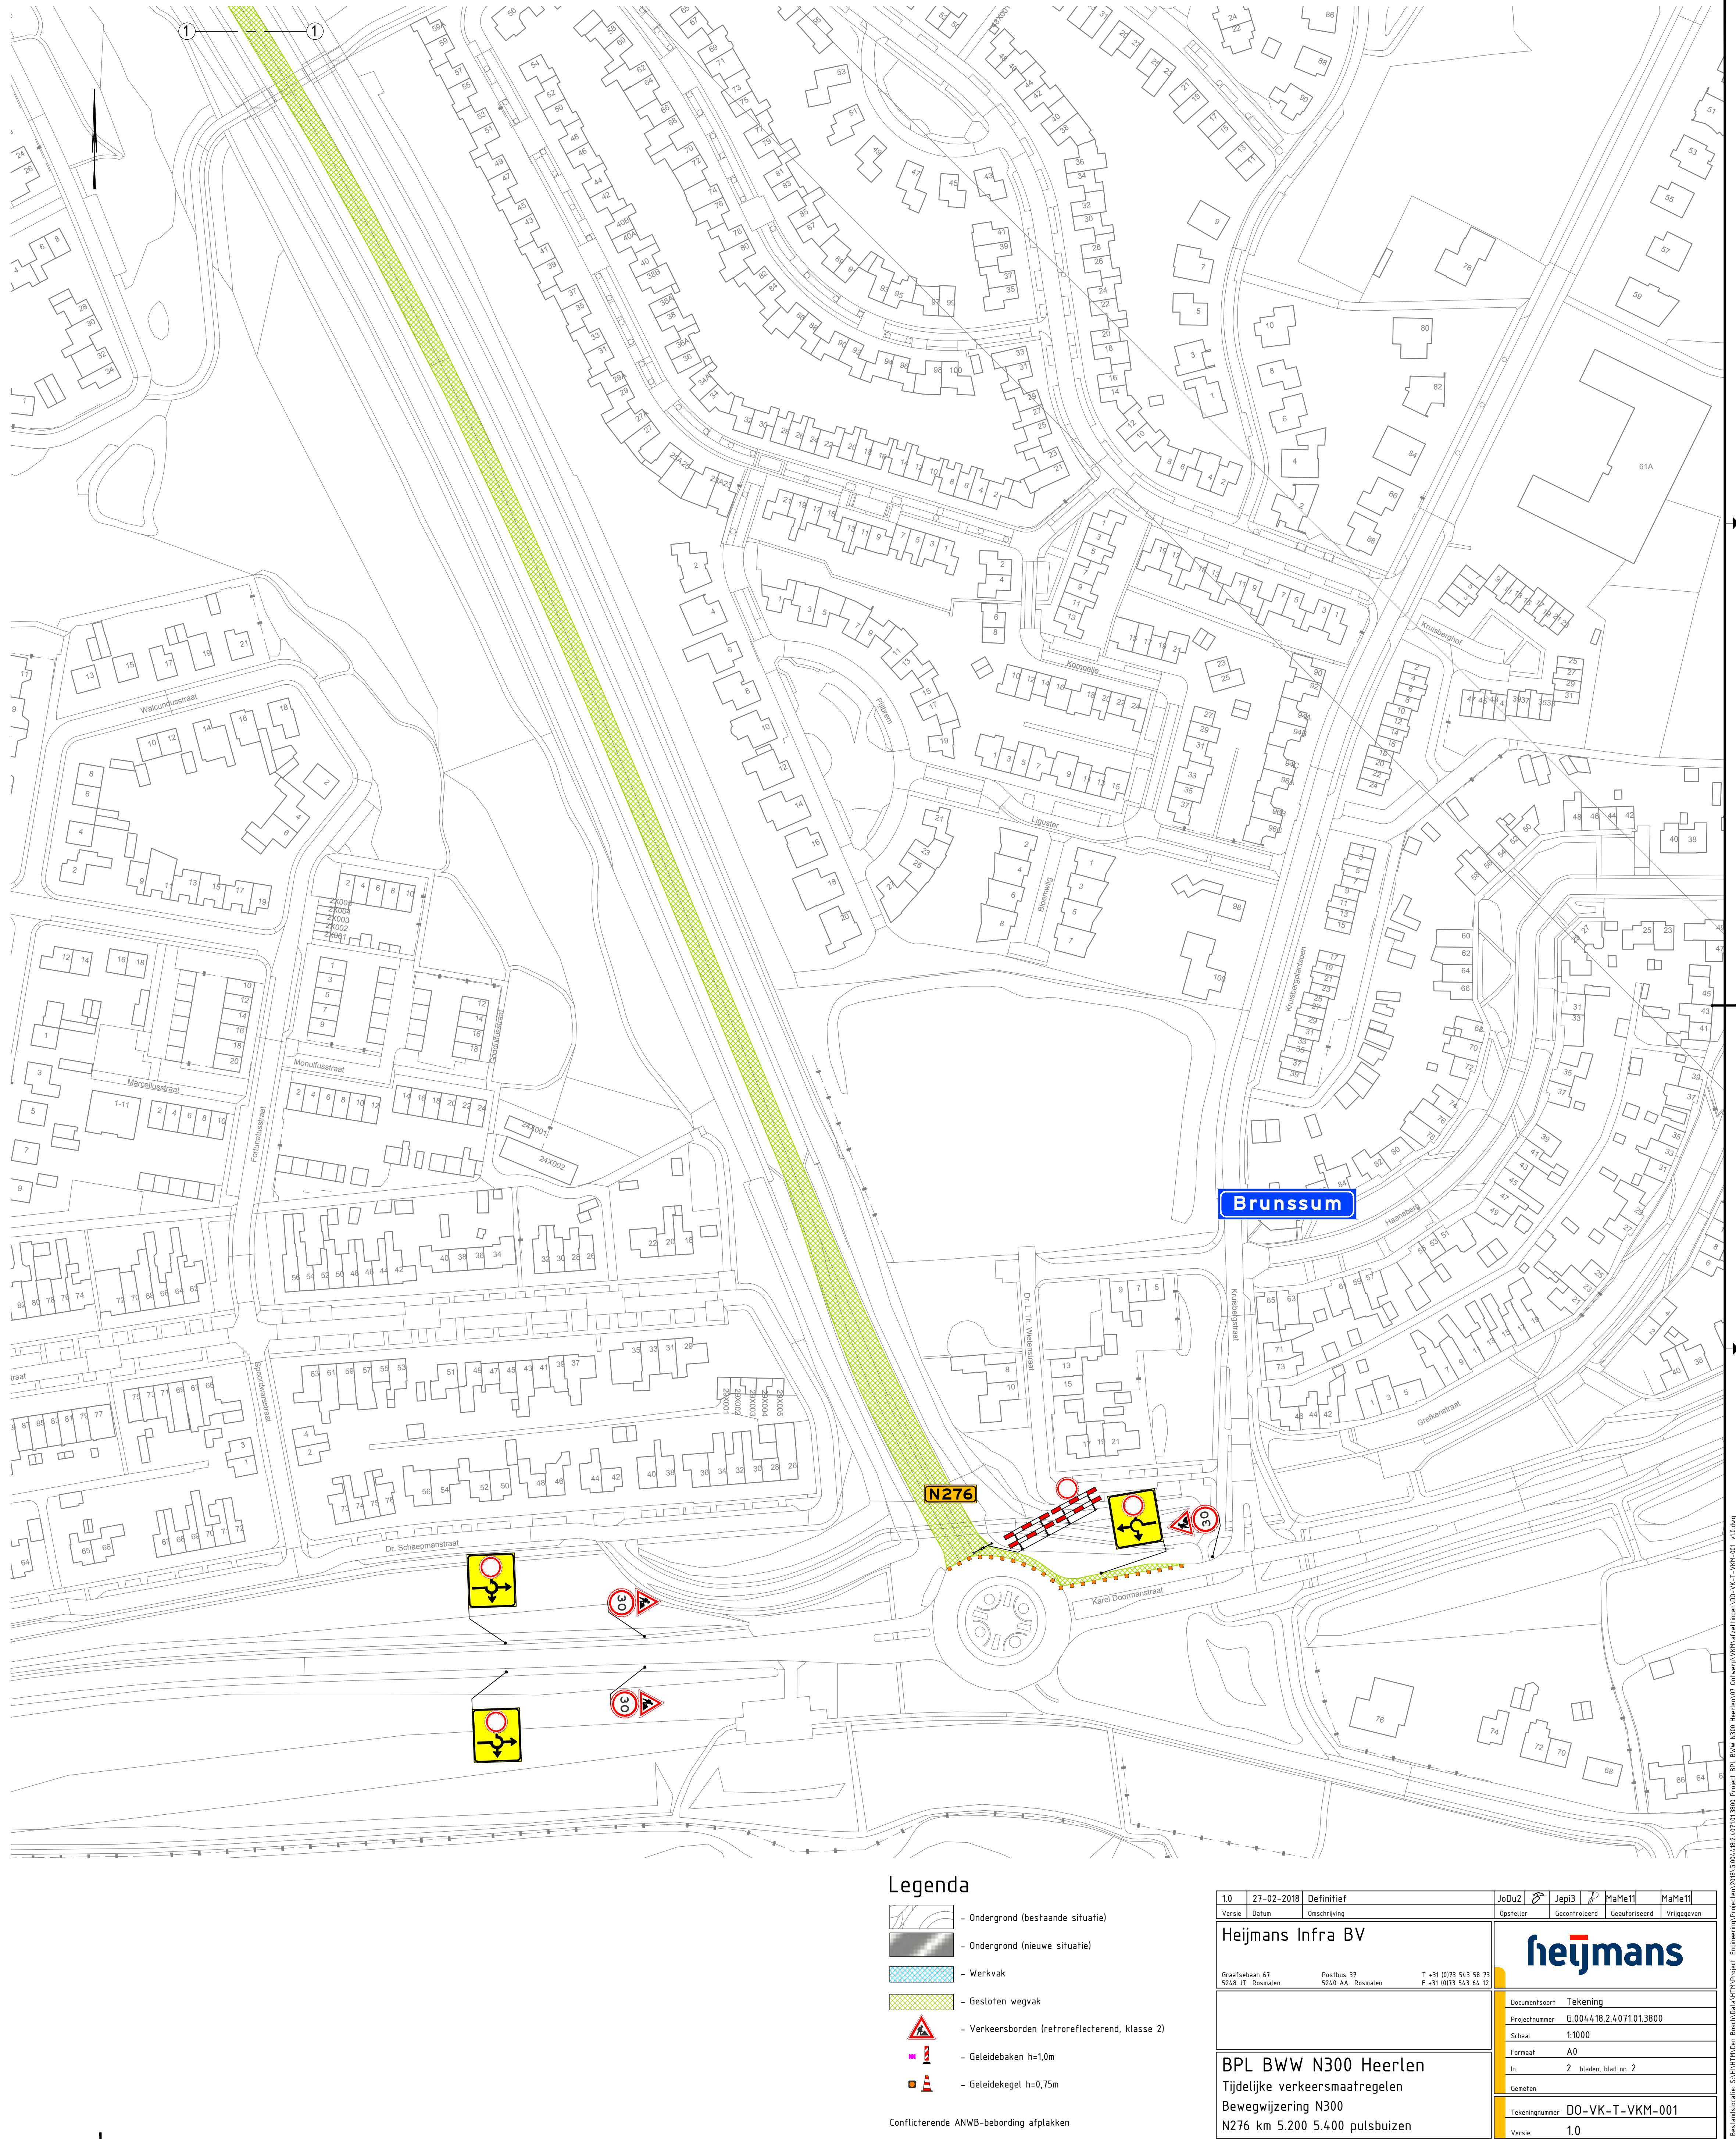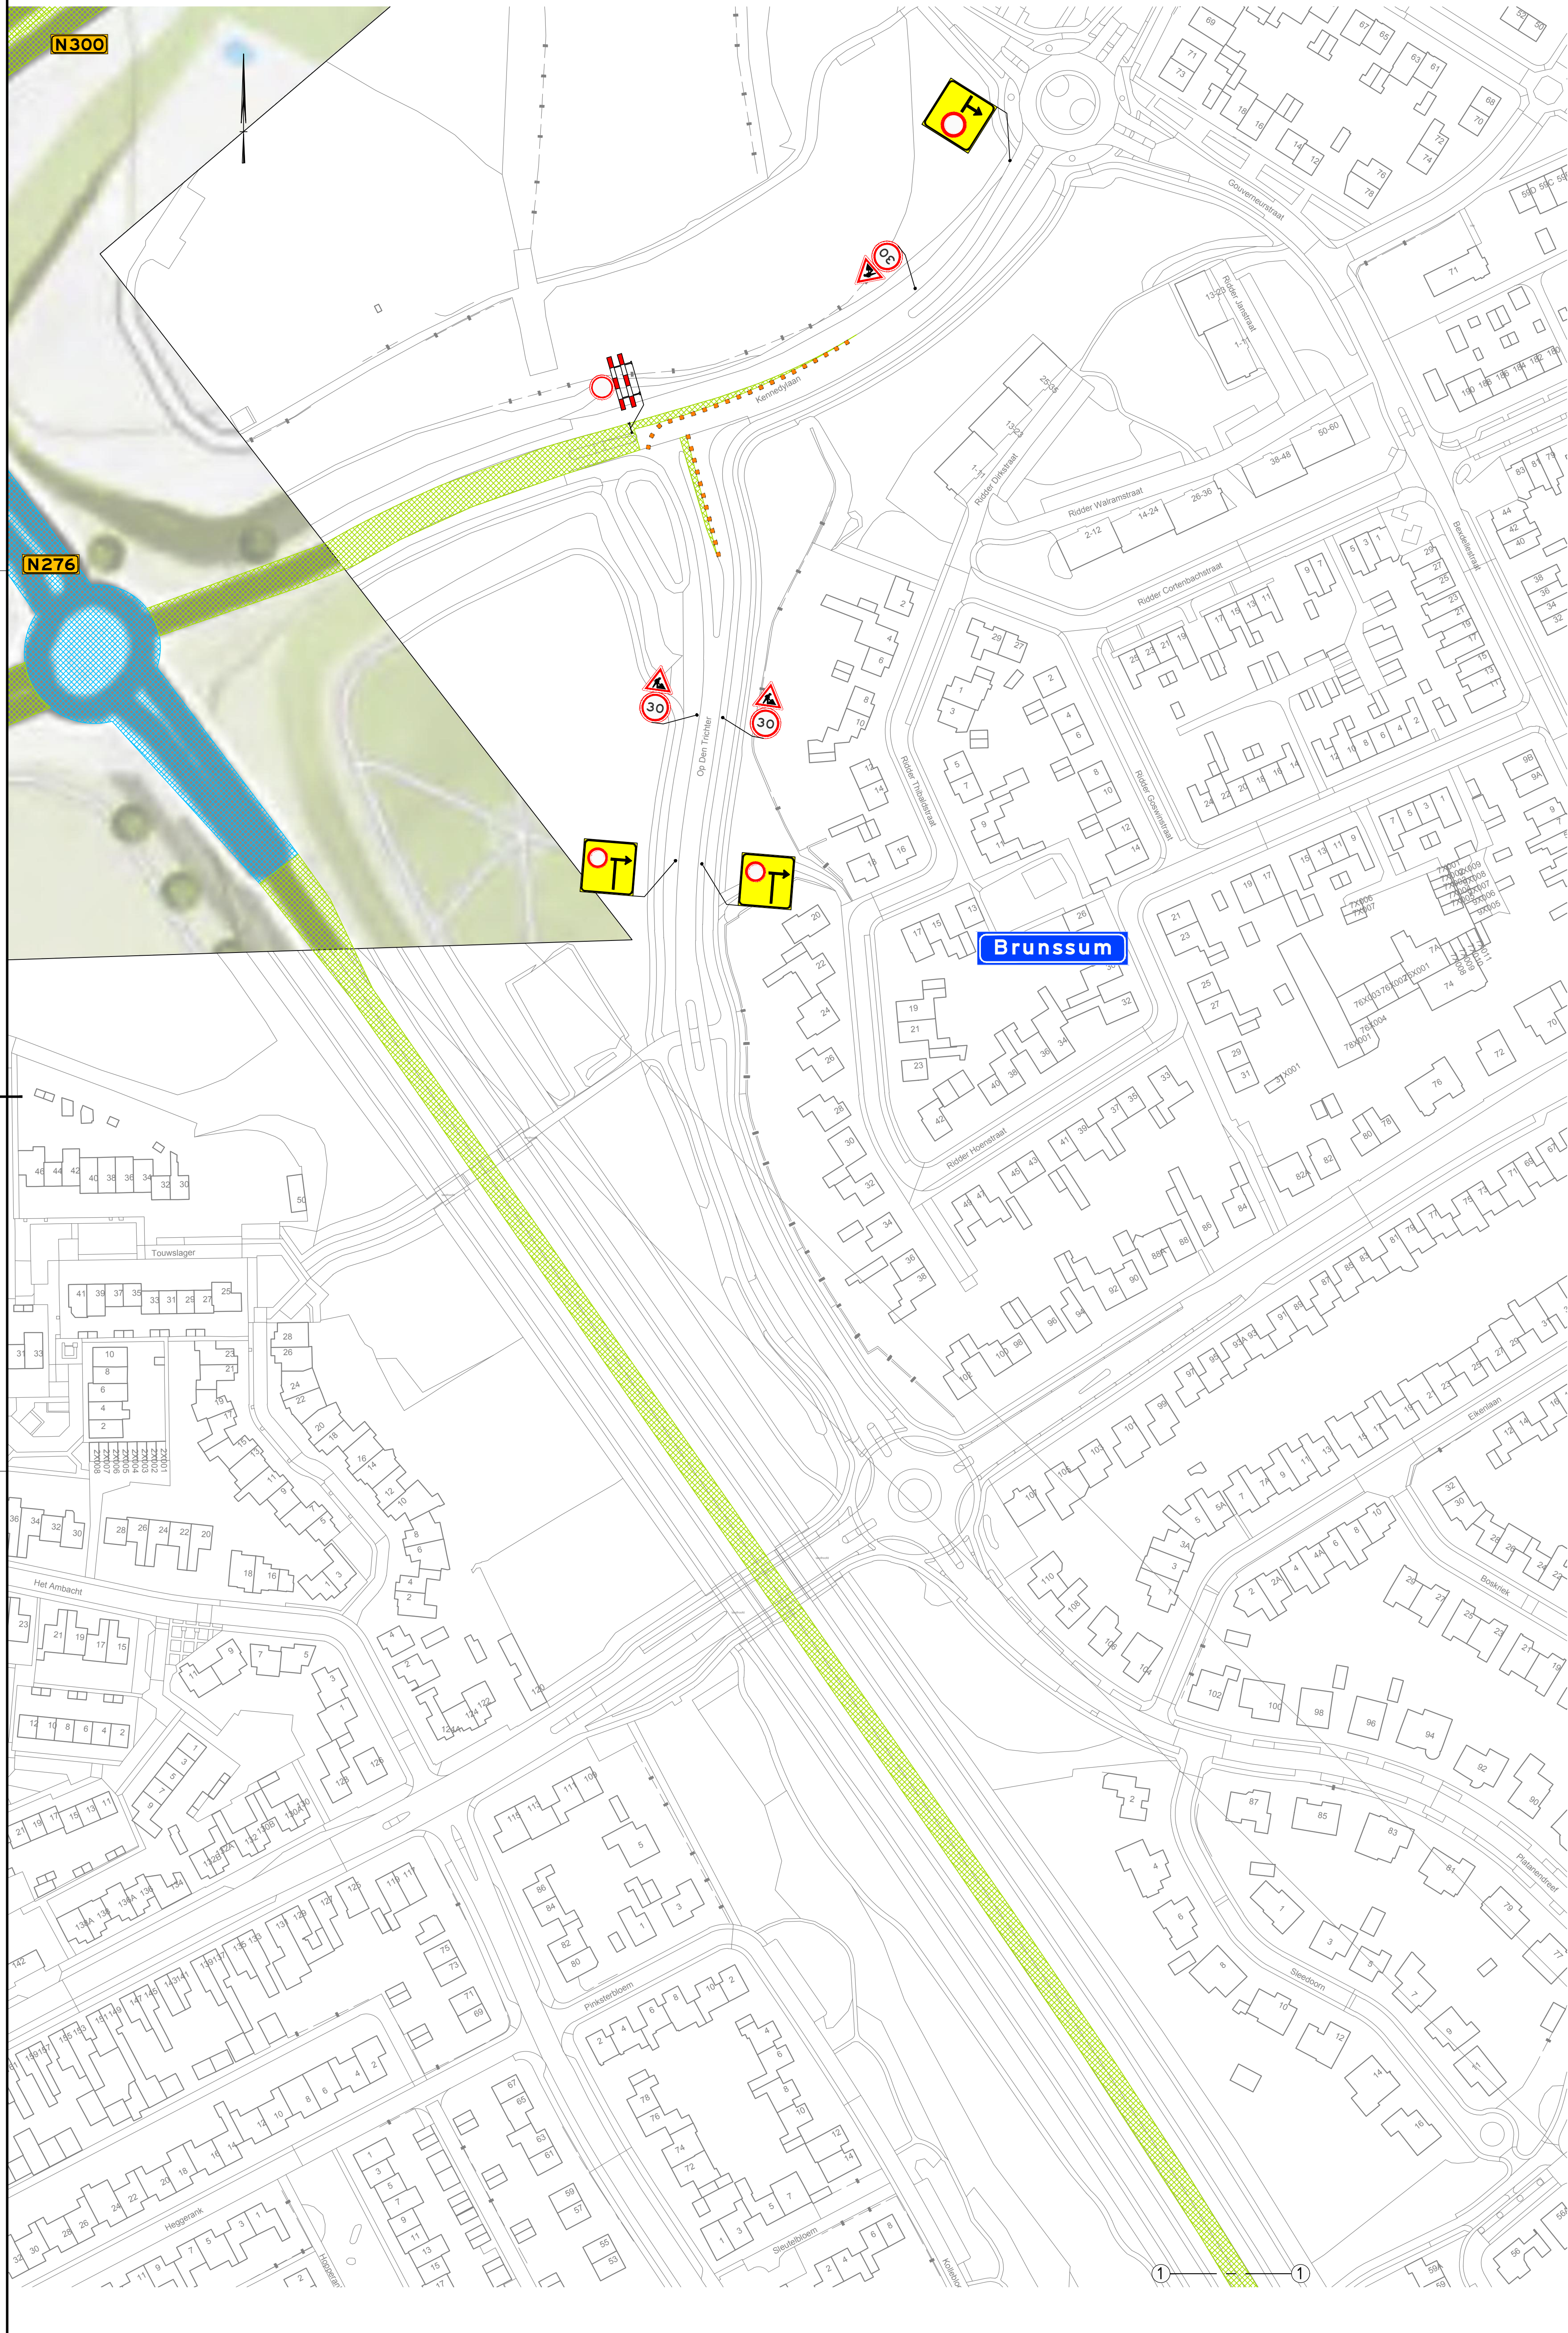

Legenda

- Ondergrond (bestaande situatie)
- Ondergrond (nieuwe situatie)
- Werkvak
- Gesloten wegvak
- Verkeersborden (retroreflecterend, klasse 2)
- Gedeeldebaken h=1,0m
- Gedeeldebaken h=0,75m

Conflicterende ANWB-bebording afplakken

1.0	27-02-2018	Definitief	JoDu2	Gepl3	MaTe11	MaTe11
Verste	Datum	Omschrijving	Opsteller	Gecontroleerd	Gescreend	Vrijgegeven
Heijmans Infra BV						
Grafieken 63			Postbus 37		T +31 (0)73 543 58 73	
5248 JF Brunsum			5240 AA Brunsum		F +31 (0)73 543 54 12	
Projectnummer			G.004.418.2.4071.01.3800			
Schaal			1:5000			
Formaat			A0			
In			2 Steden, blad nr. 2			
Tekening			DO-VK-T-VKM-001			
Versie			1.0			

heijmans

BPL BWV N300 Heerlen
Tijdelijke verkeersmaatregelen
Bewegwijzering N300
N276 km 5,200 5,400 pulsbuizen