



- Verklaring**
- bestaande situatie
 - op te breken asfalterverharding
 - nieuwe situatie
 - asfalterverharding ribaan; nieuwe opbouw
 - asfalterverharding rijstrook; nieuwe opbouw
 - betonverharding middengeleider
 - betonverharding langs nieuwe verharding
 - RWS trottoirband
 - geleleider
 - trottoirkolk
 - lichtpaal
 - te kappen boom
 - te planten boom
 - bestemmingsplangrens
 - dwarsprofiel aanduiding

Dwarsprofiel 5-5
 Hoofdweg - 1:100.000
 schaal 1:10

Dwarsprofiel 6-6
 Hoofdweg - 1:100.000
 schaal 1:10


Provincie Gelderland Afdeling Uitvoering Werken Team Projectmanagement en Planvoorbereiding		Bureau uitbesteding ERGH/14.2004
N316 Ontbrekende Schakel Aanleg ontbrekende Schakel Ontwerpfasie Situatie en dwarsprofielen km 1,000 - km 1,550		schaal 1:100/1:500 Formaat: A1X2
getekend M. Dikken goedgekeurd J.J. van der Meulen vrijgegeven J.H. van der Meulen status DEFINITIEF	datum 27-06-2012 datum 27-06-2012 datum 27-06-2012 versie 4	blz 6 van 6 tekeningen planning nr. 301-03

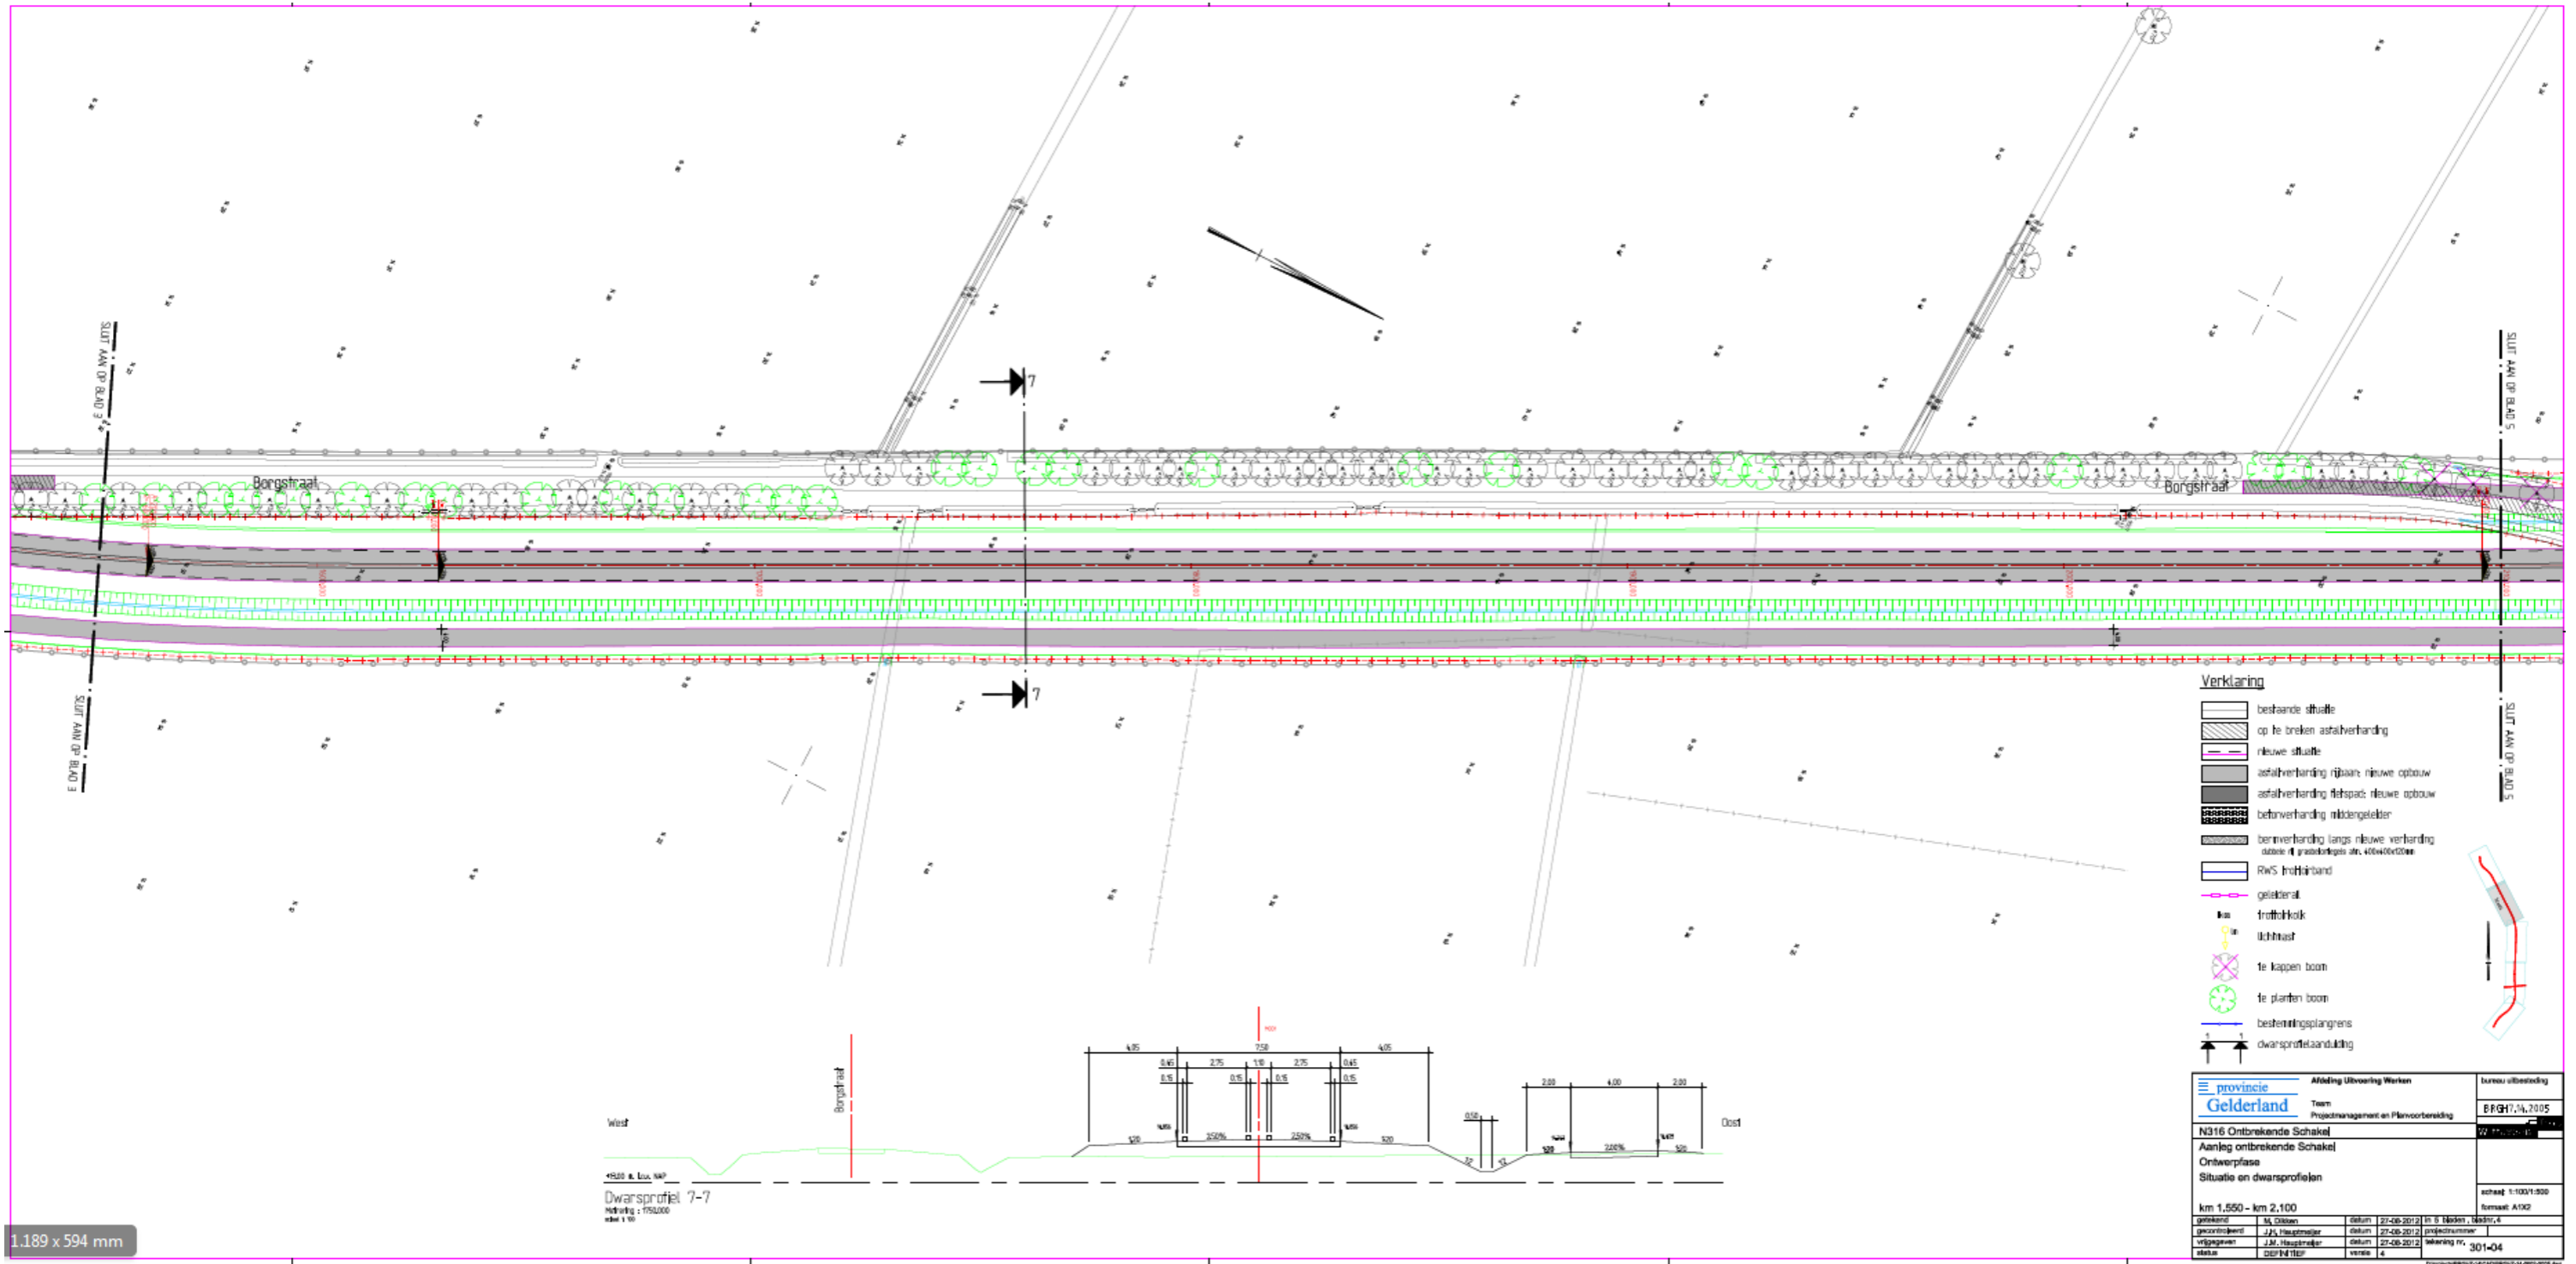

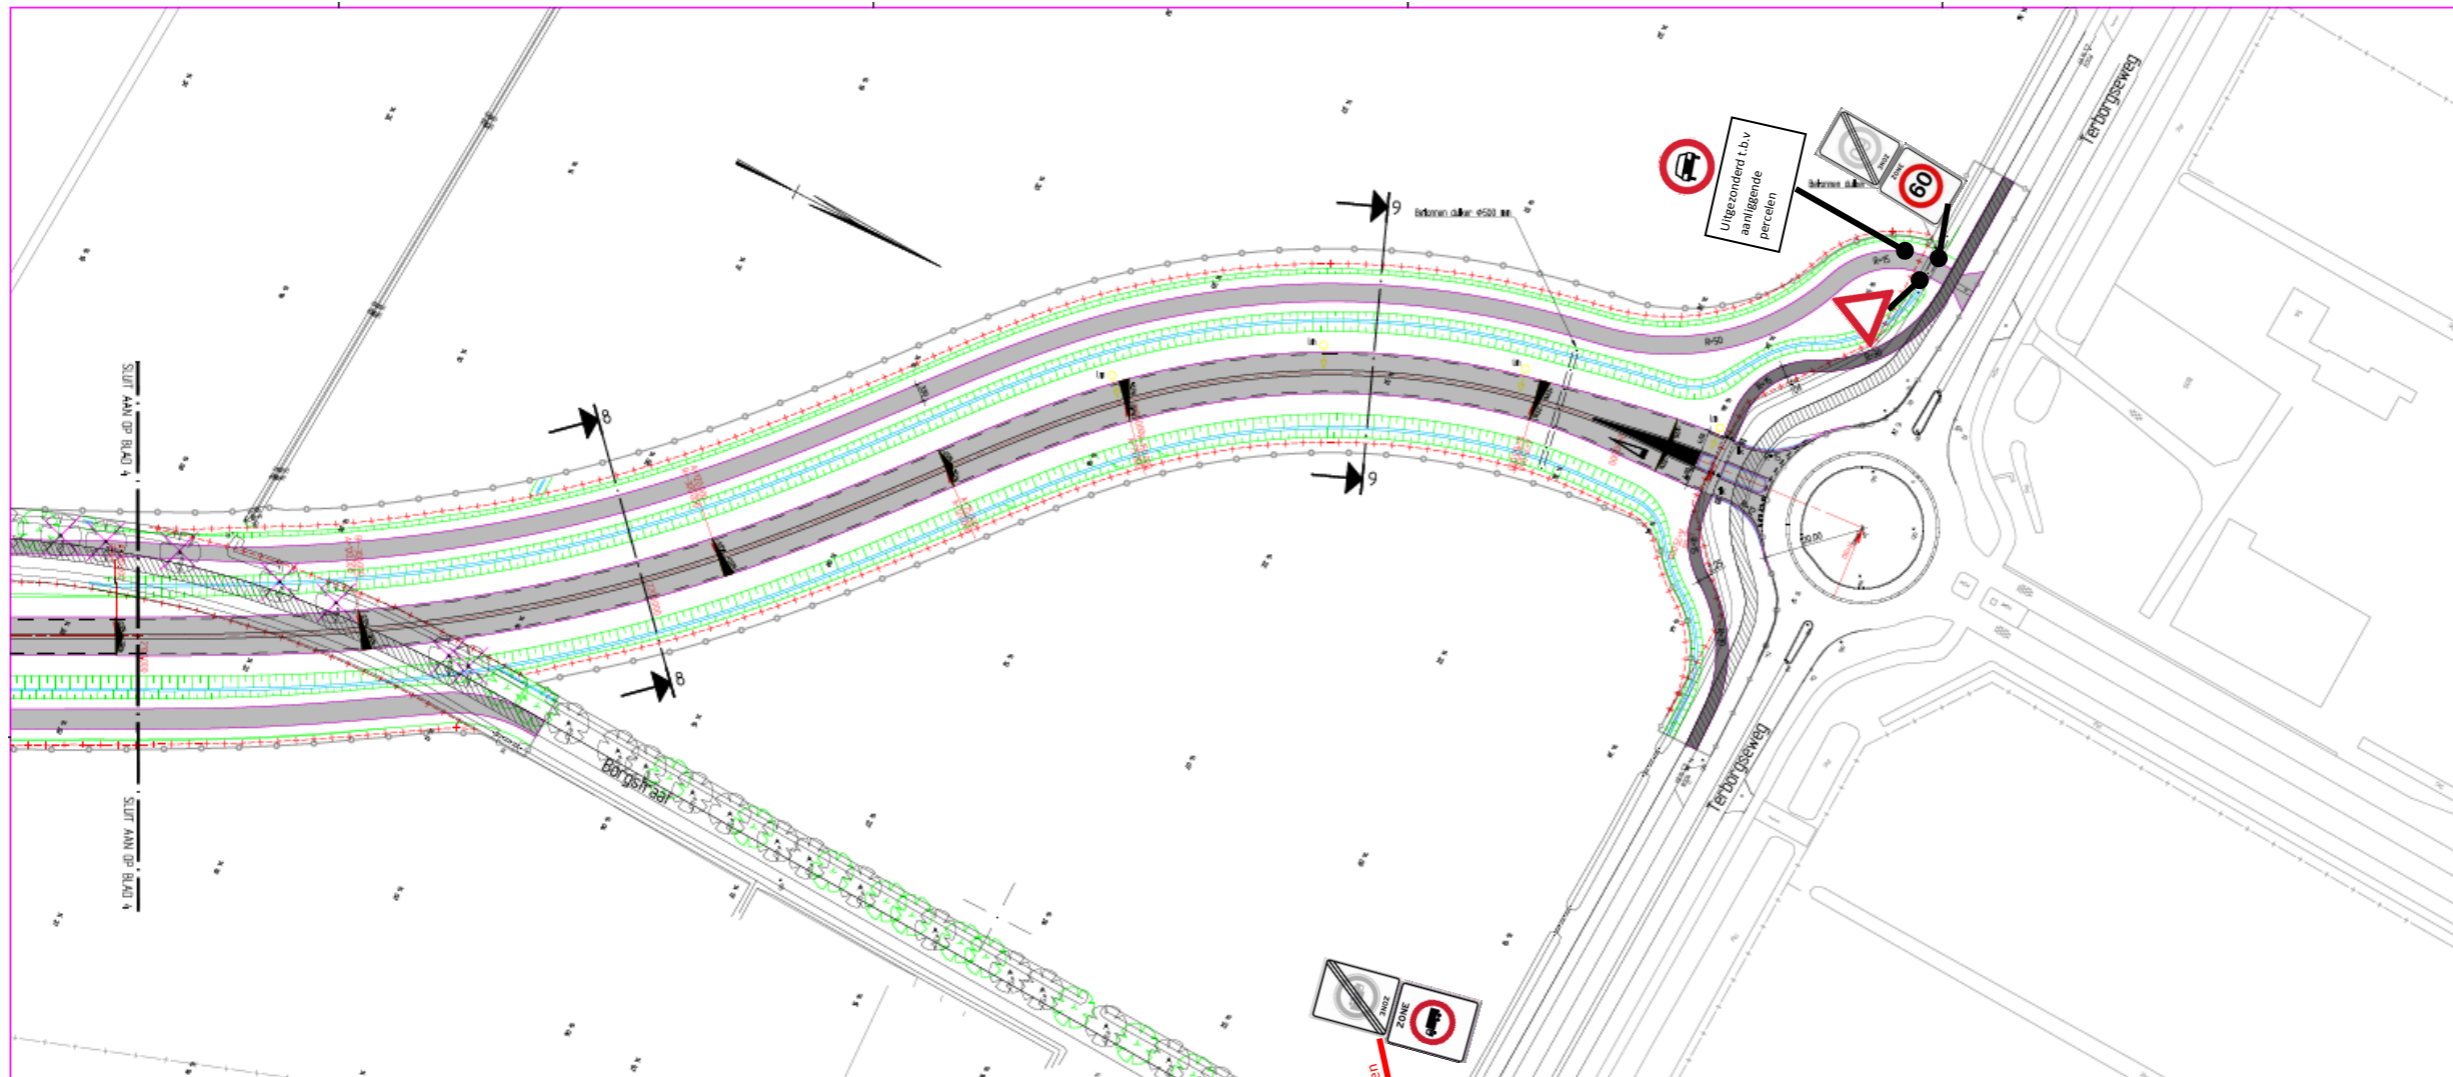


Verklaring

- bestaande situatie
- op te breken asfaltverharding
- nieuwe situatie
- asfaltverharding rijbaan; nieuwe opbouw
- asfaltverharding fietspad; nieuwe opbouw
- betonverharding middengeleider
- betonverharding langs nieuwe verharding
- betonverharding op gazon/rijweg; nieuwe situatie
- RWIS trottoirband
- geleiderail
- trottoirhoek
- lichtkust
- te knippen boom
- te planten boom
- bestemmingsplangrens
- dwarsprofiel aanduiding

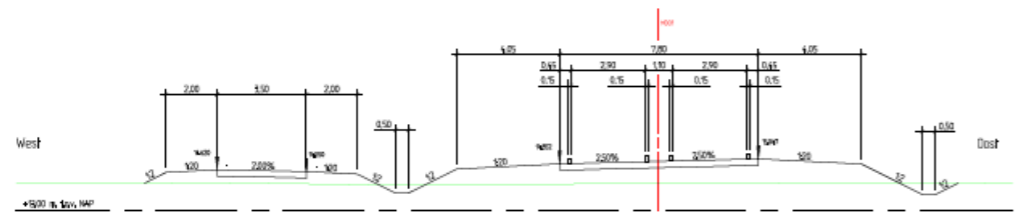

Dwarsprofiel 8-8

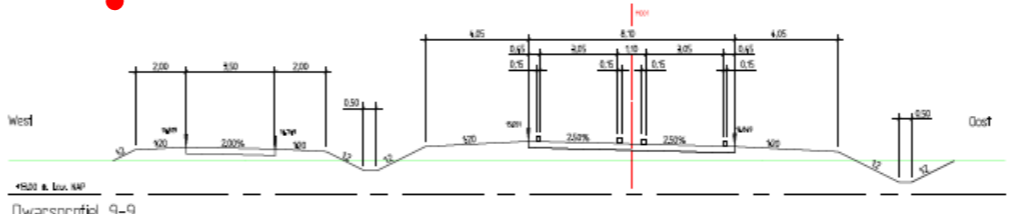

Dwarsprofiel 9-9

Provincie Gelderland Afdeling Uitvoering Werken Team: Projectmanagement en Planvoorbereiding		Bureau afbakening BRGH7-14.2004
N316 Ontbrekende Schakel Aanleg ontbrekende Schakel Ontwerpfase Situatie en dwarsprofielen		
km 2,100 - km 2,450		schaal 1:100/1:500 formaat: A1X2
ontwerper	T.M. Smiten	datum 22-06-2012
gevoelkundig	J.M. Huisman	datum 22-06-2012
afgeleverd	J.M. Huisman	datum 22-06-2012
status	DEPN 100	versie 4