
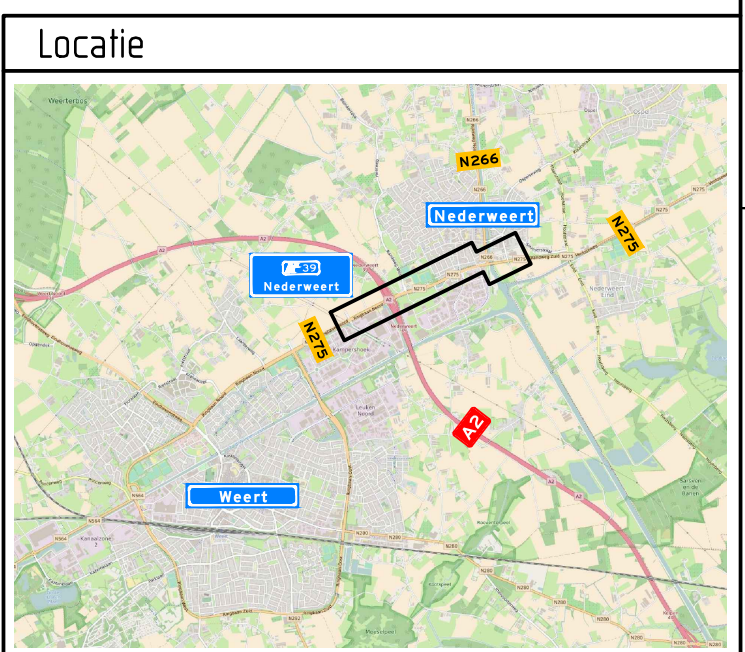


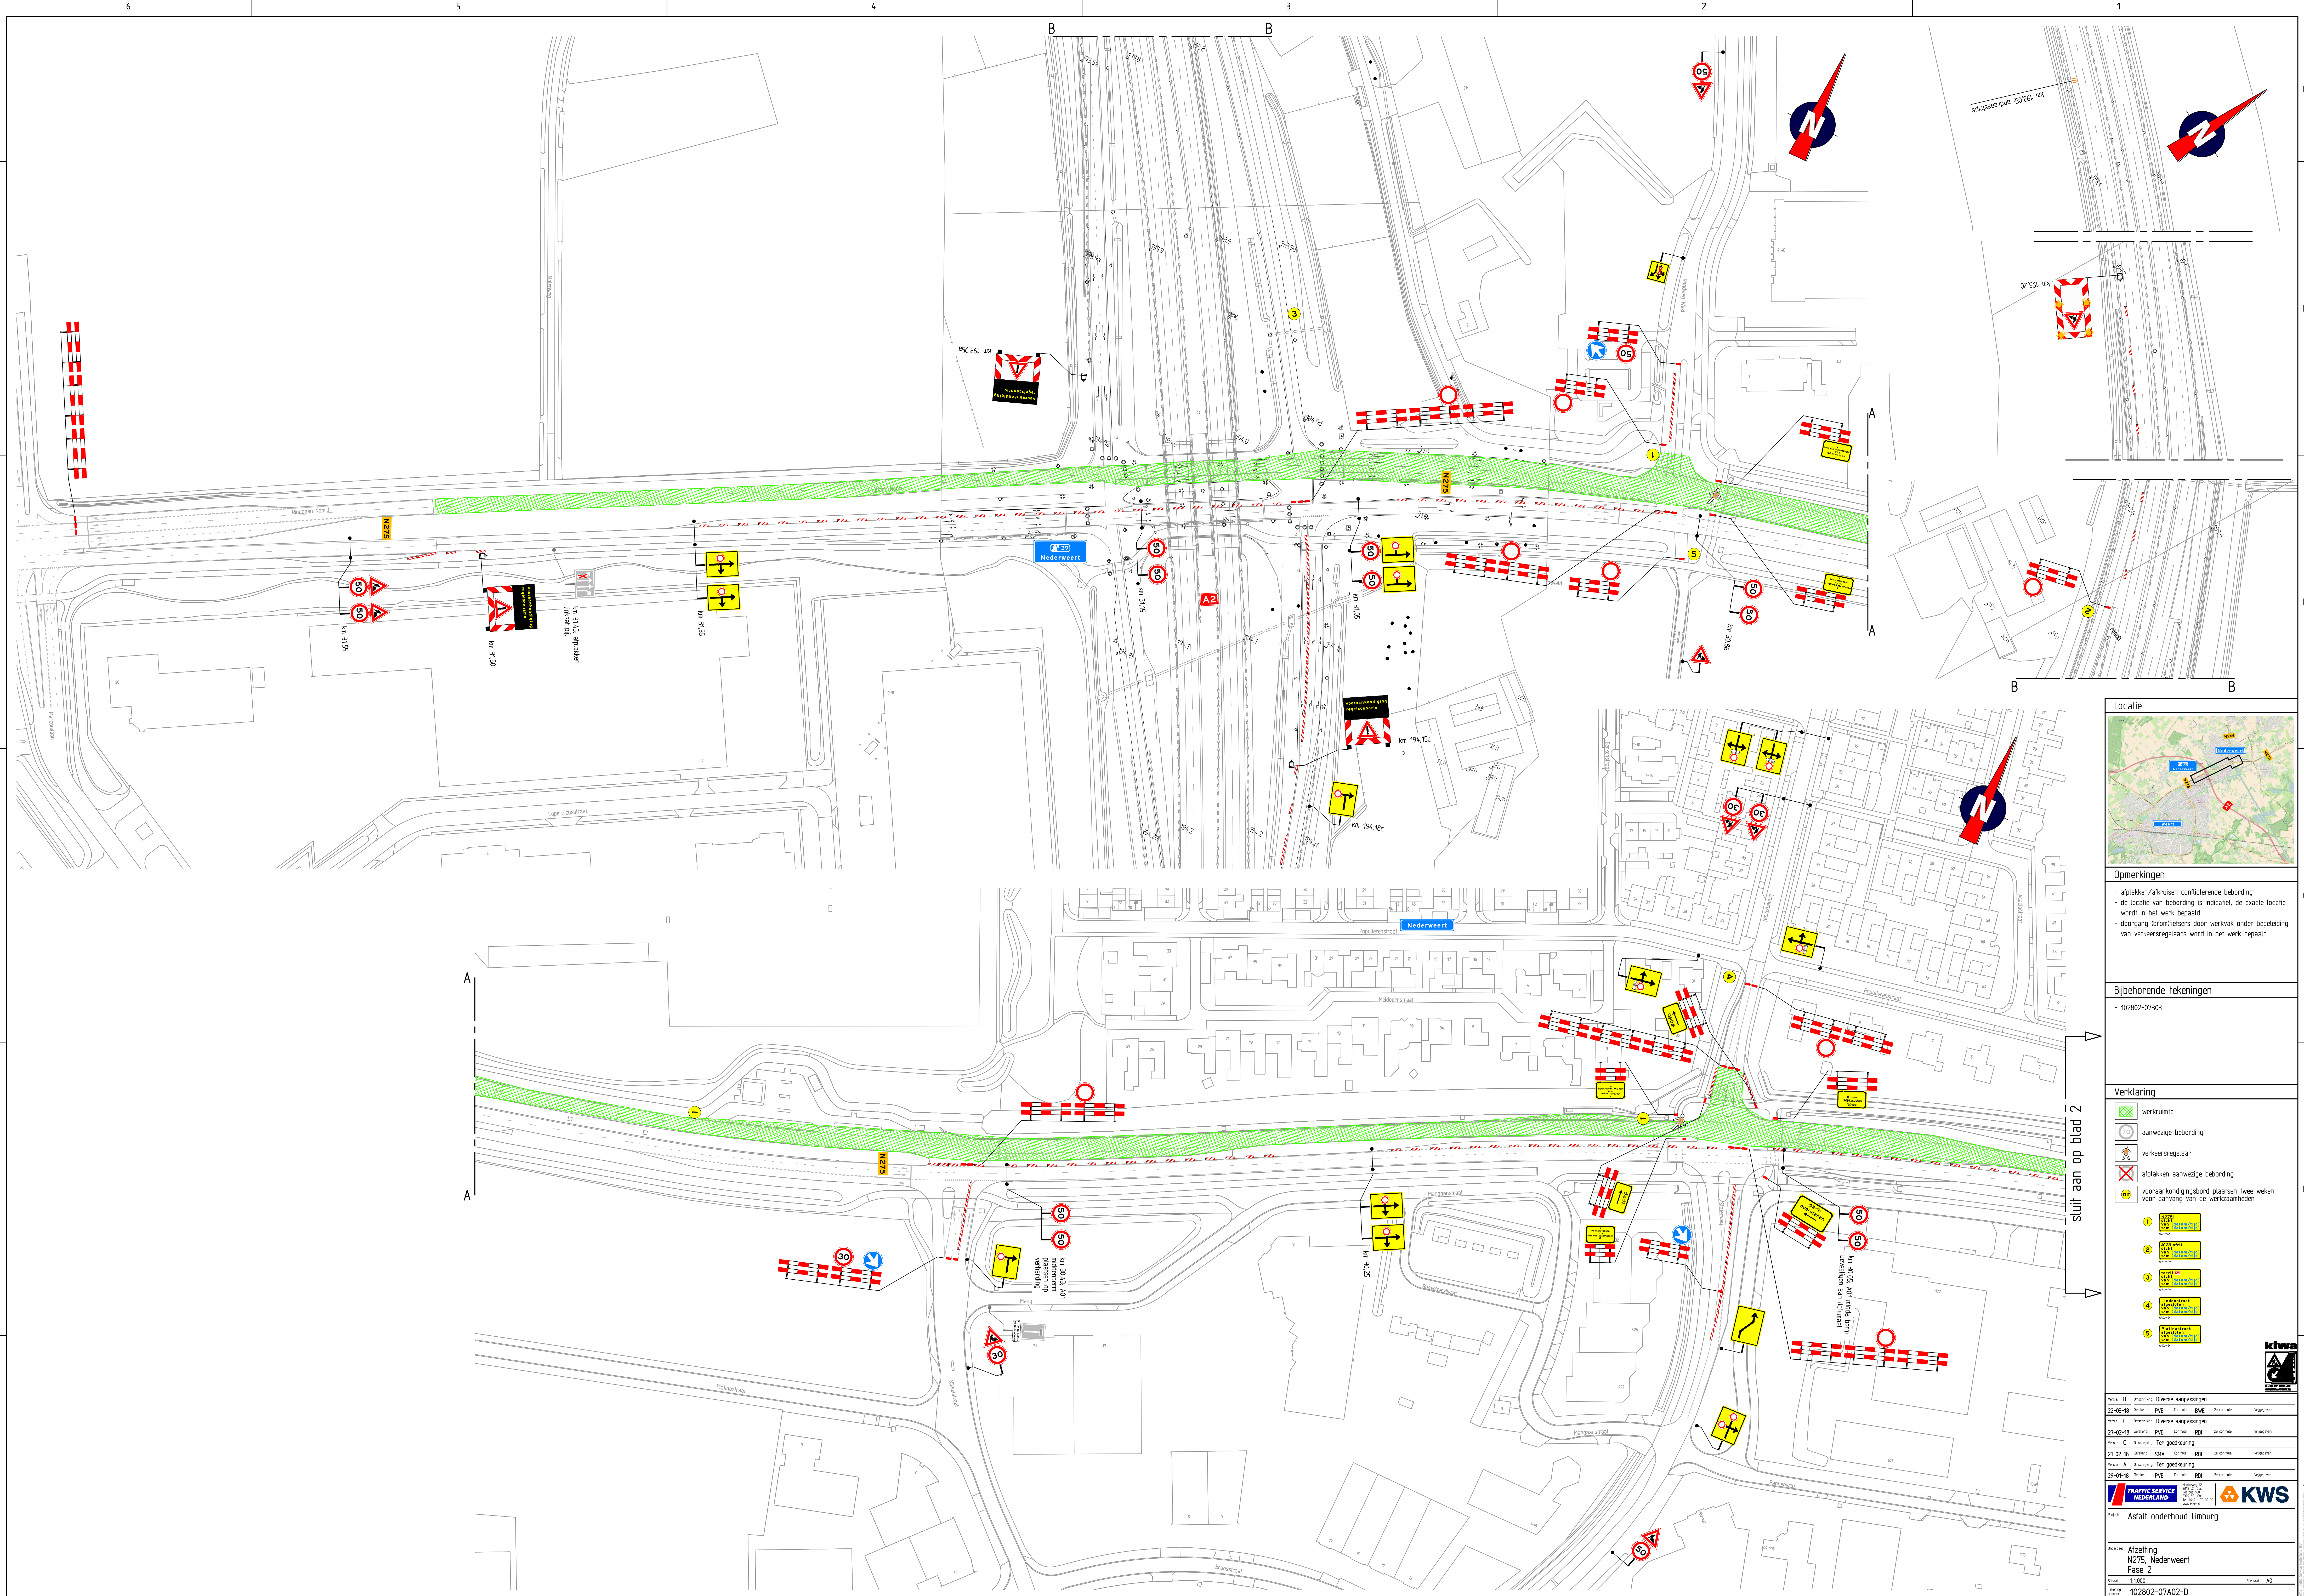

Opmerkingen

- afplakken/afkruisen conflicterende bebording
- de locatie van bebording is indicatief, de exacte locatie wordt in het werk bepaald
- doorgang bromfietzers door werkvak onder begeleiding van verkeersregelaars wordt in het werk bepaald

Bijbehorende tekeningen

- 102802-07B03

Verklaring

	werkroute
	aanwezige bebording
	verkeersregelaar
	afplakken aanwezige bebording
	vooraankondigingsbord plaatsen twee weken voor aanvang van de werkzaamheden

1		afplakken aanwezige bebording
2		afplakken aanwezige bebording
3		afplakken aanwezige bebording
4		afplakken aanwezige bebording
5		afplakken aanwezige bebording

Werk	D	Omschrijving	Diverse aanpassingen	Controle	BuE	In controle	Uitgevoerd
22-03-18	Werk	PVE	Diverse aanpassingen	Controle	BuE	In controle	Uitgevoerd
Werk	C	Omschrijving	Diverse aanpassingen	Controle	BuE	In controle	Uitgevoerd
21-02-18	Werk	PVE	Diverse aanpassingen	Controle	BuE	In controle	Uitgevoerd
Werk	C	Omschrijving	Tet goedkeuring	Controle	BuE	In controle	Uitgevoerd
21-02-18	Werk	PVE	Tet goedkeuring	Controle	BuE	In controle	Uitgevoerd
Werk	A	Omschrijving	Tet goedkeuring	Controle	BuE	In controle	Uitgevoerd
29-01-18	Werk	PVE	Tet goedkeuring	Controle	BuE	In controle	Uitgevoerd

TRAFFIC SERVICE NEDERLAND



KWS

Werk: Asfalt onderhoud Limburg

Overzichtskaart: Afzetting NZ75, Nederweert Fase 2

Blad: 11000

Werk: 102802-07A02-D

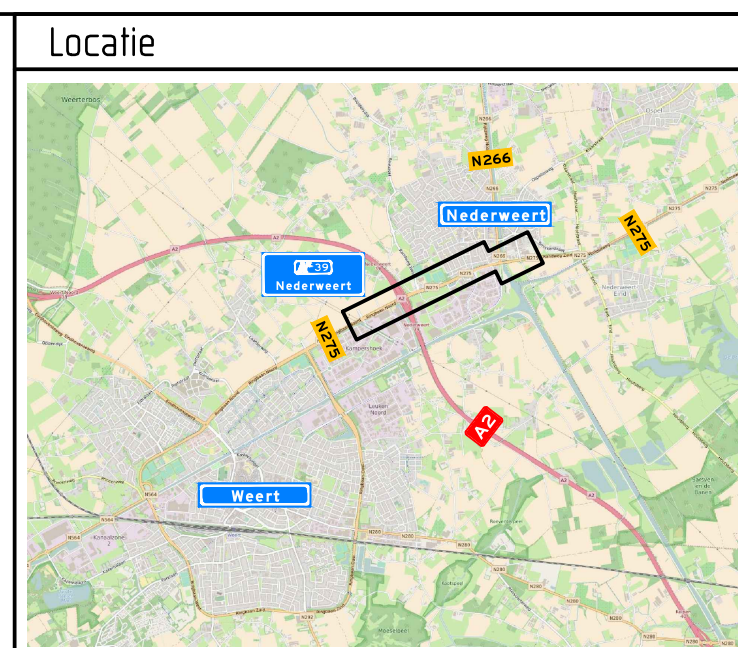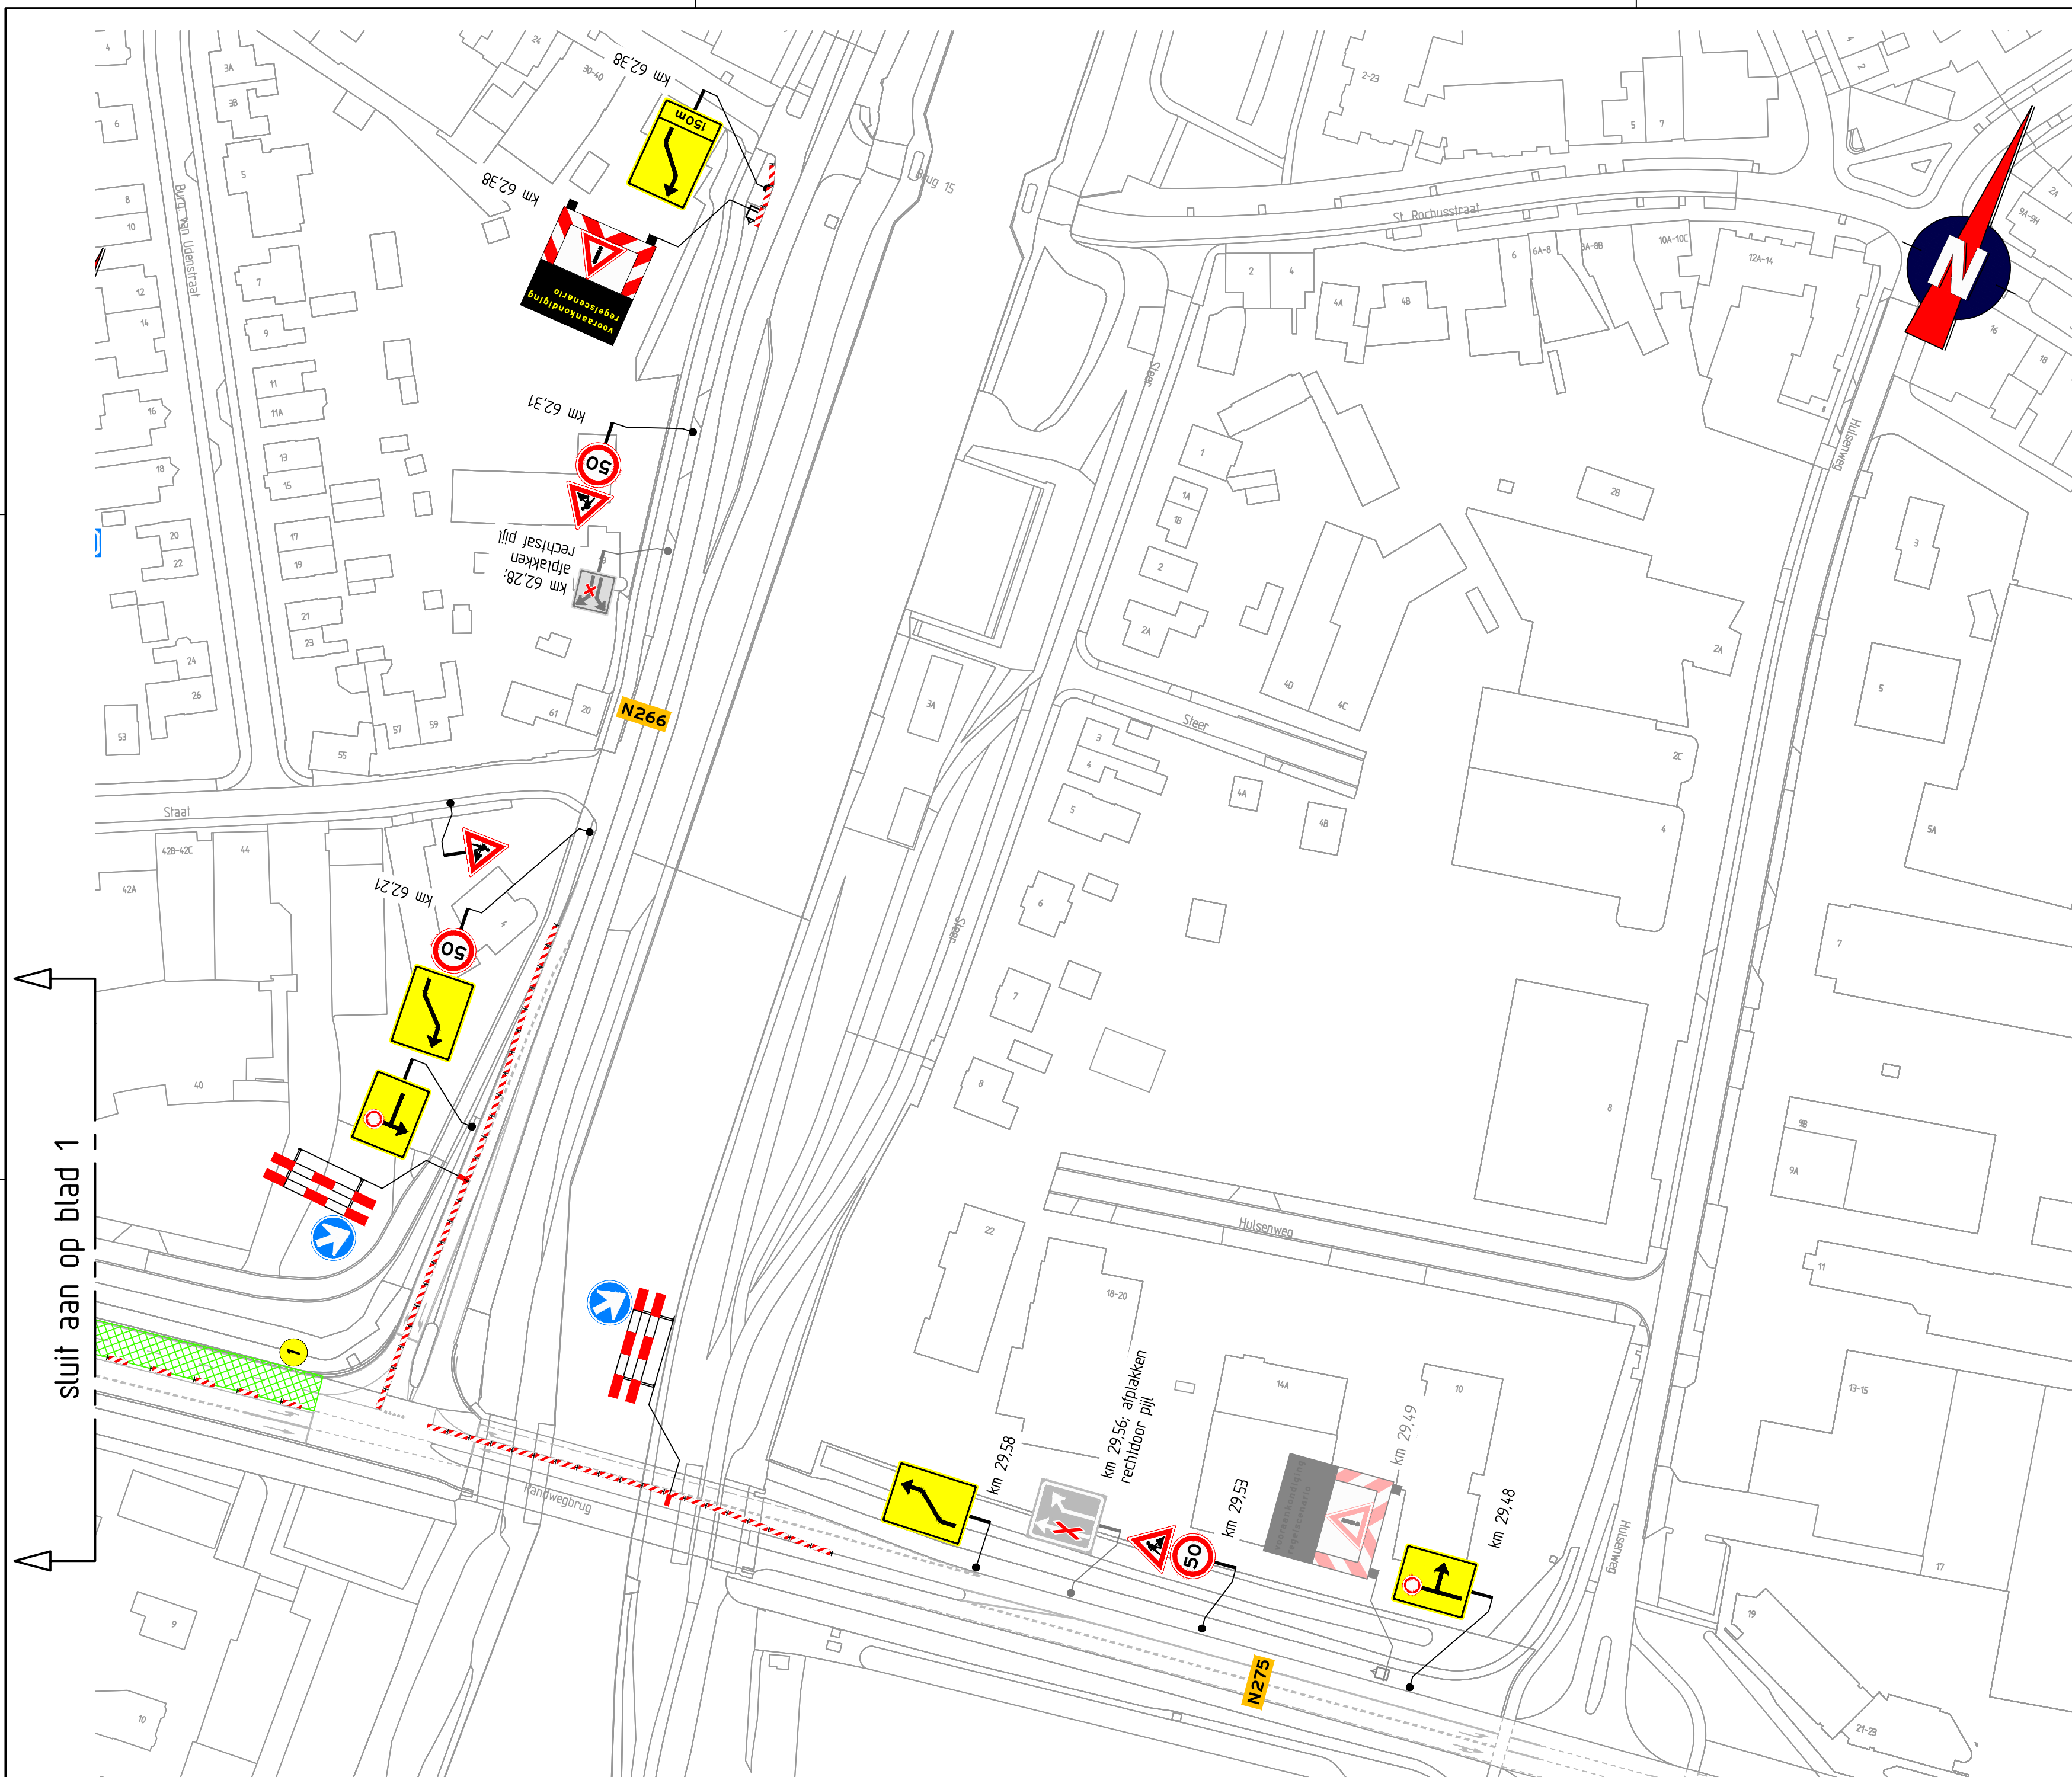

Opmerkingen

- afklappen/afkruisen conflicterende bebording
- de locatie van bebording is indicatief, de exacte locatie wordt in het werk bepaald
- doorgang van fietsers door werkvak onder begeleiding van verkeersregelaars word in het werk bepaald

Bijbehorende tekeningen

102802-07B03

Verklaring

- | | |
|---|---|
|  | werkruimte |
|  | aanwezige bebording |
|  | afplakken aanwezige bebording |
|  | vooraankondigingsbord plaatsen twee weken voor aanvang van de werkzaamheden |

- 1 N275
dicht
vsn (datum/tijd)
t/m (datum/tijd)
(17/2/05)
- 2 Af 39 afrit
dicht
vsn (datum/tijd)
t/m (datum/tijd)
(17/2/128)
- 3 Ieertit
dicht 25
vsn (datum/tijd)
t/m (datum/tijd)
(17/2/128)
- 4 Lindenstraat
afgesloten
vsn (datum/tijd)
t/m (datum/tijd)
(17/2/83)
- 5 Platinestraat
afgesloten
vsn (datum/tijd)
t/m (datum/tijd)
(17/2/83)



22-03-18	Versie: D	Omschrijving: Diverse aanpassingen			
26-02-18	Versie: C	Omschrijving: Diverse aanpassingen			
21-02-18	Versie: B	Omschrijving: Ter goedkeuring			
29-01-18	Versie: A	Omschrijving: Concept			


TRAFFIC SERVICE NEDERLAND

Project: **Asfalt onderhoud Limburg**

Onderdeel: Afzetting
N275, Nederweert
Fase 2

Schaal:	1:1.000	Formaat:	A2
Tekening nummer:	102802-07A02-D		