
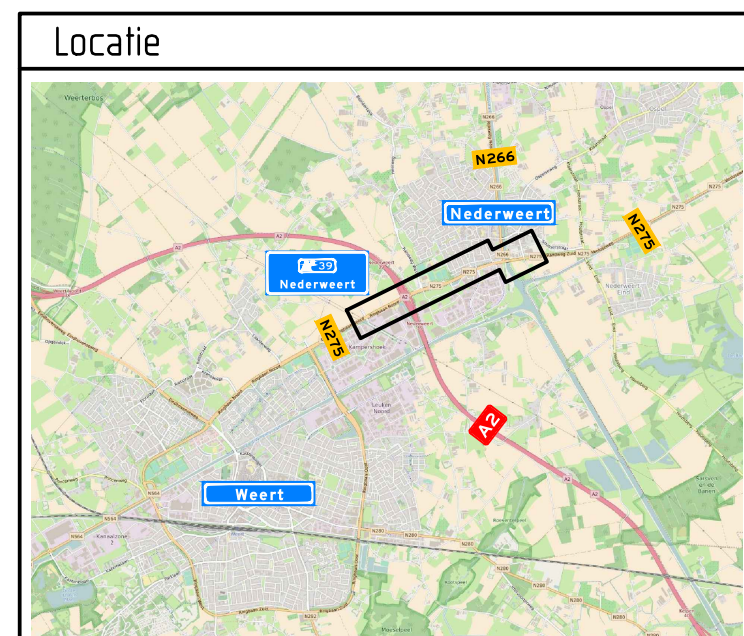


 

Opmerkingen

- afplakken/afhalen conflicterende bebording
- de locatie van bebording is indicatief, de exacte locatie wordt in het werk bepaald
- doorgang van bromfietzers door werkvak onder begeleiding van verkeersregelaars wordt in het werk bepaald

Bijbehorende tekeningen



- 102802-07B02

Verklaring

- werkruimte
- aanwezigte bebording
- afplakken aanwezigte bebording
- voor aankondigingsbord plaatsen twee weken voor aanvang van de werkzaamheden

1	NZ75, Nederweert, Fase 3
2	NZ75, Nederweert, Fase 3
3	NZ75, Nederweert, Fase 3

								
versie	C	overname	Diverse aanpassingen					
22-03-18	ontwerp	PVE	Carsten	BWT	de carsten	ingelezen		
versie	B	overname	Ter goedkeuring					
21-02-18	ontwerp	SHA	Carsten	RP	de carsten	ingelezen		
versie	A	overname	Control					
25-01-18	ontwerp	PVE	Carsten	RP	de carsten	ingelezen		
								
Project		ASFAAL OUDERHOUD Limburg						
Ontwerp		Afzetting NZ75, Nederweert Fase 3						
Schaal	1:1000						Formaat	A0
Nummer	102802-07A03-C							

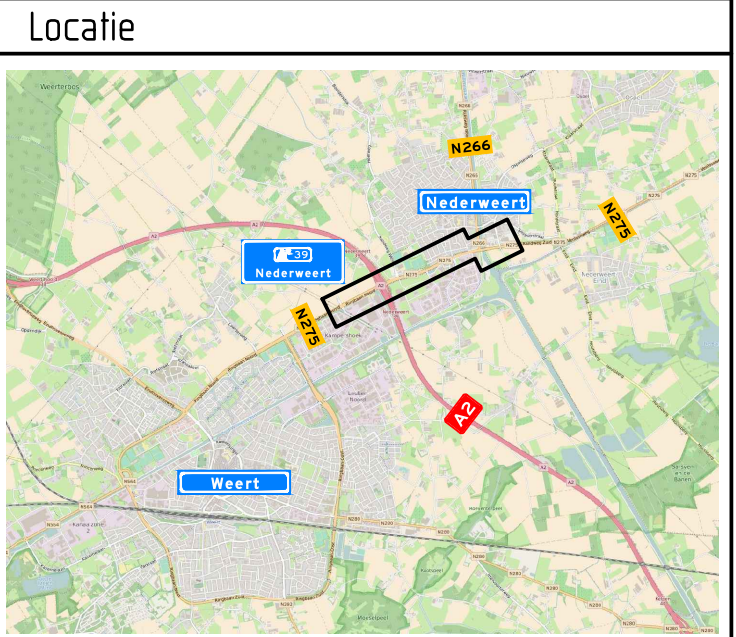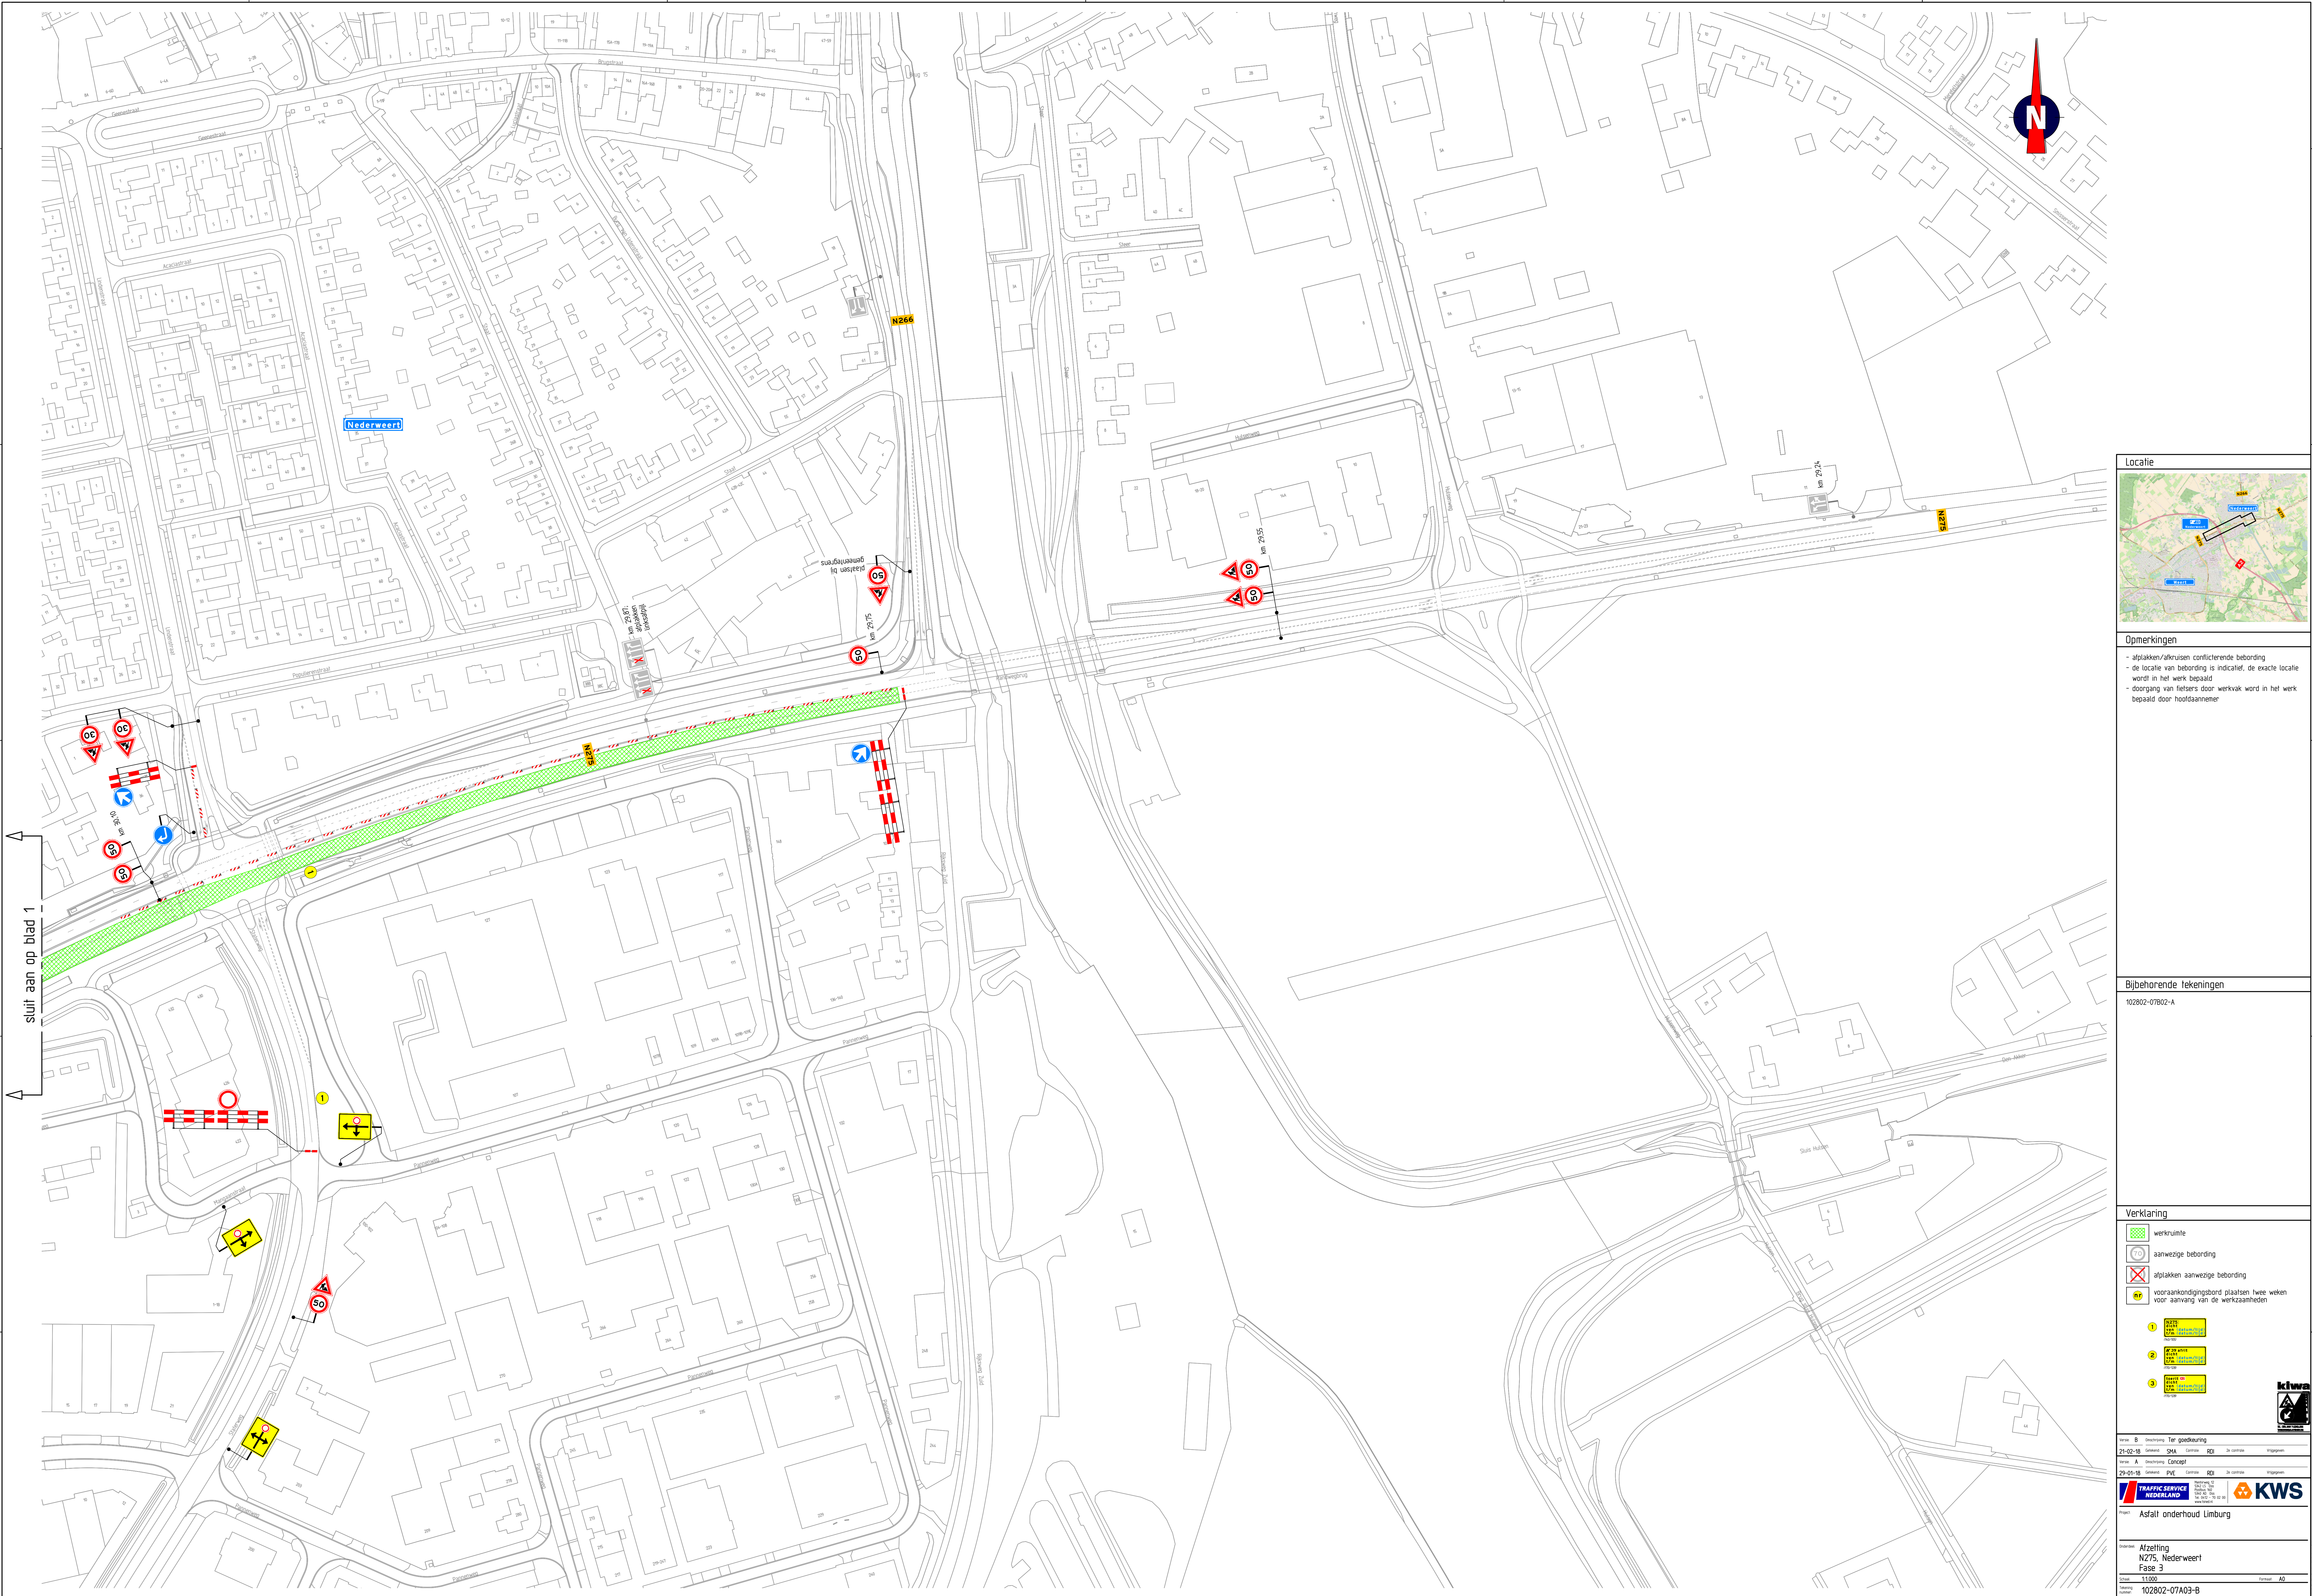

Opmerkingen

- afplakken/afkruisen conflicterende bebording
- de locatie van bebording is indicatief, de exacte locatie wordt in het werk bepaald
- doorgang van fietsers door werkvak wordt in het werk bepaald door hoofd-aannemer

Bijbehorende tekeningen

102802-07B02-A

Verklaring

	werkroute
	aanwezige bebording
	afplakken aanwezige bebording
	vooraankondigingsbord plaatsen twee weken voor aanvang van de werkzaamheden

1

2

3

Werk:	B	Omschrijving:	Tot goedkeuring		
21-02-18	2018	2018	2018	2018	2018
Werk:	A	Omschrijving:	Concept		
20-01-18	2018	2018	2018	2018	2018
Project: Asfalt onderhoud Limburg					
Overzichtskaart: Afzetting					
Overzichtskaart: NZ75, Nederweert					
Overzichtskaart: Fase 3					
Schaal: 1:1000					
Taal: 102802-07A03-B					