
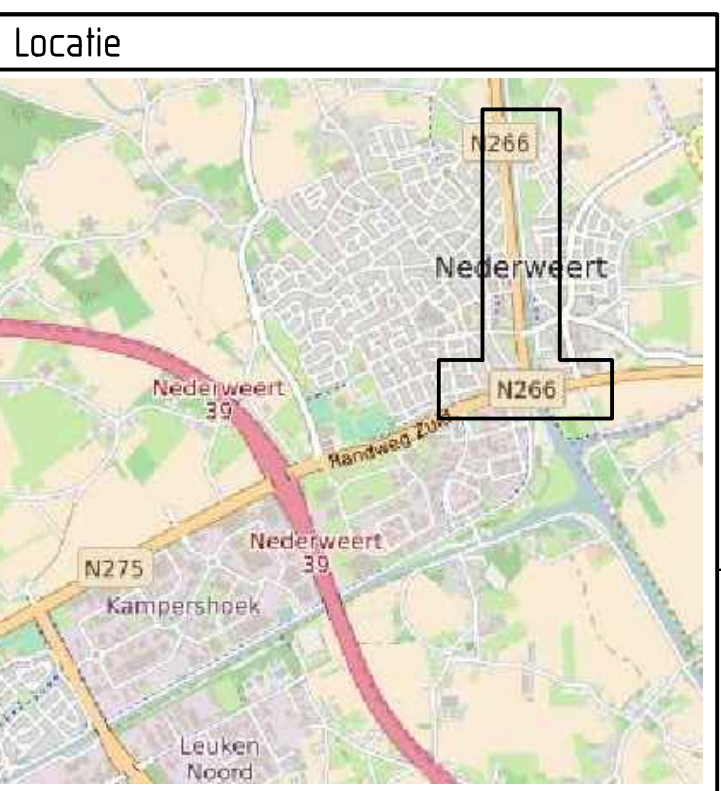


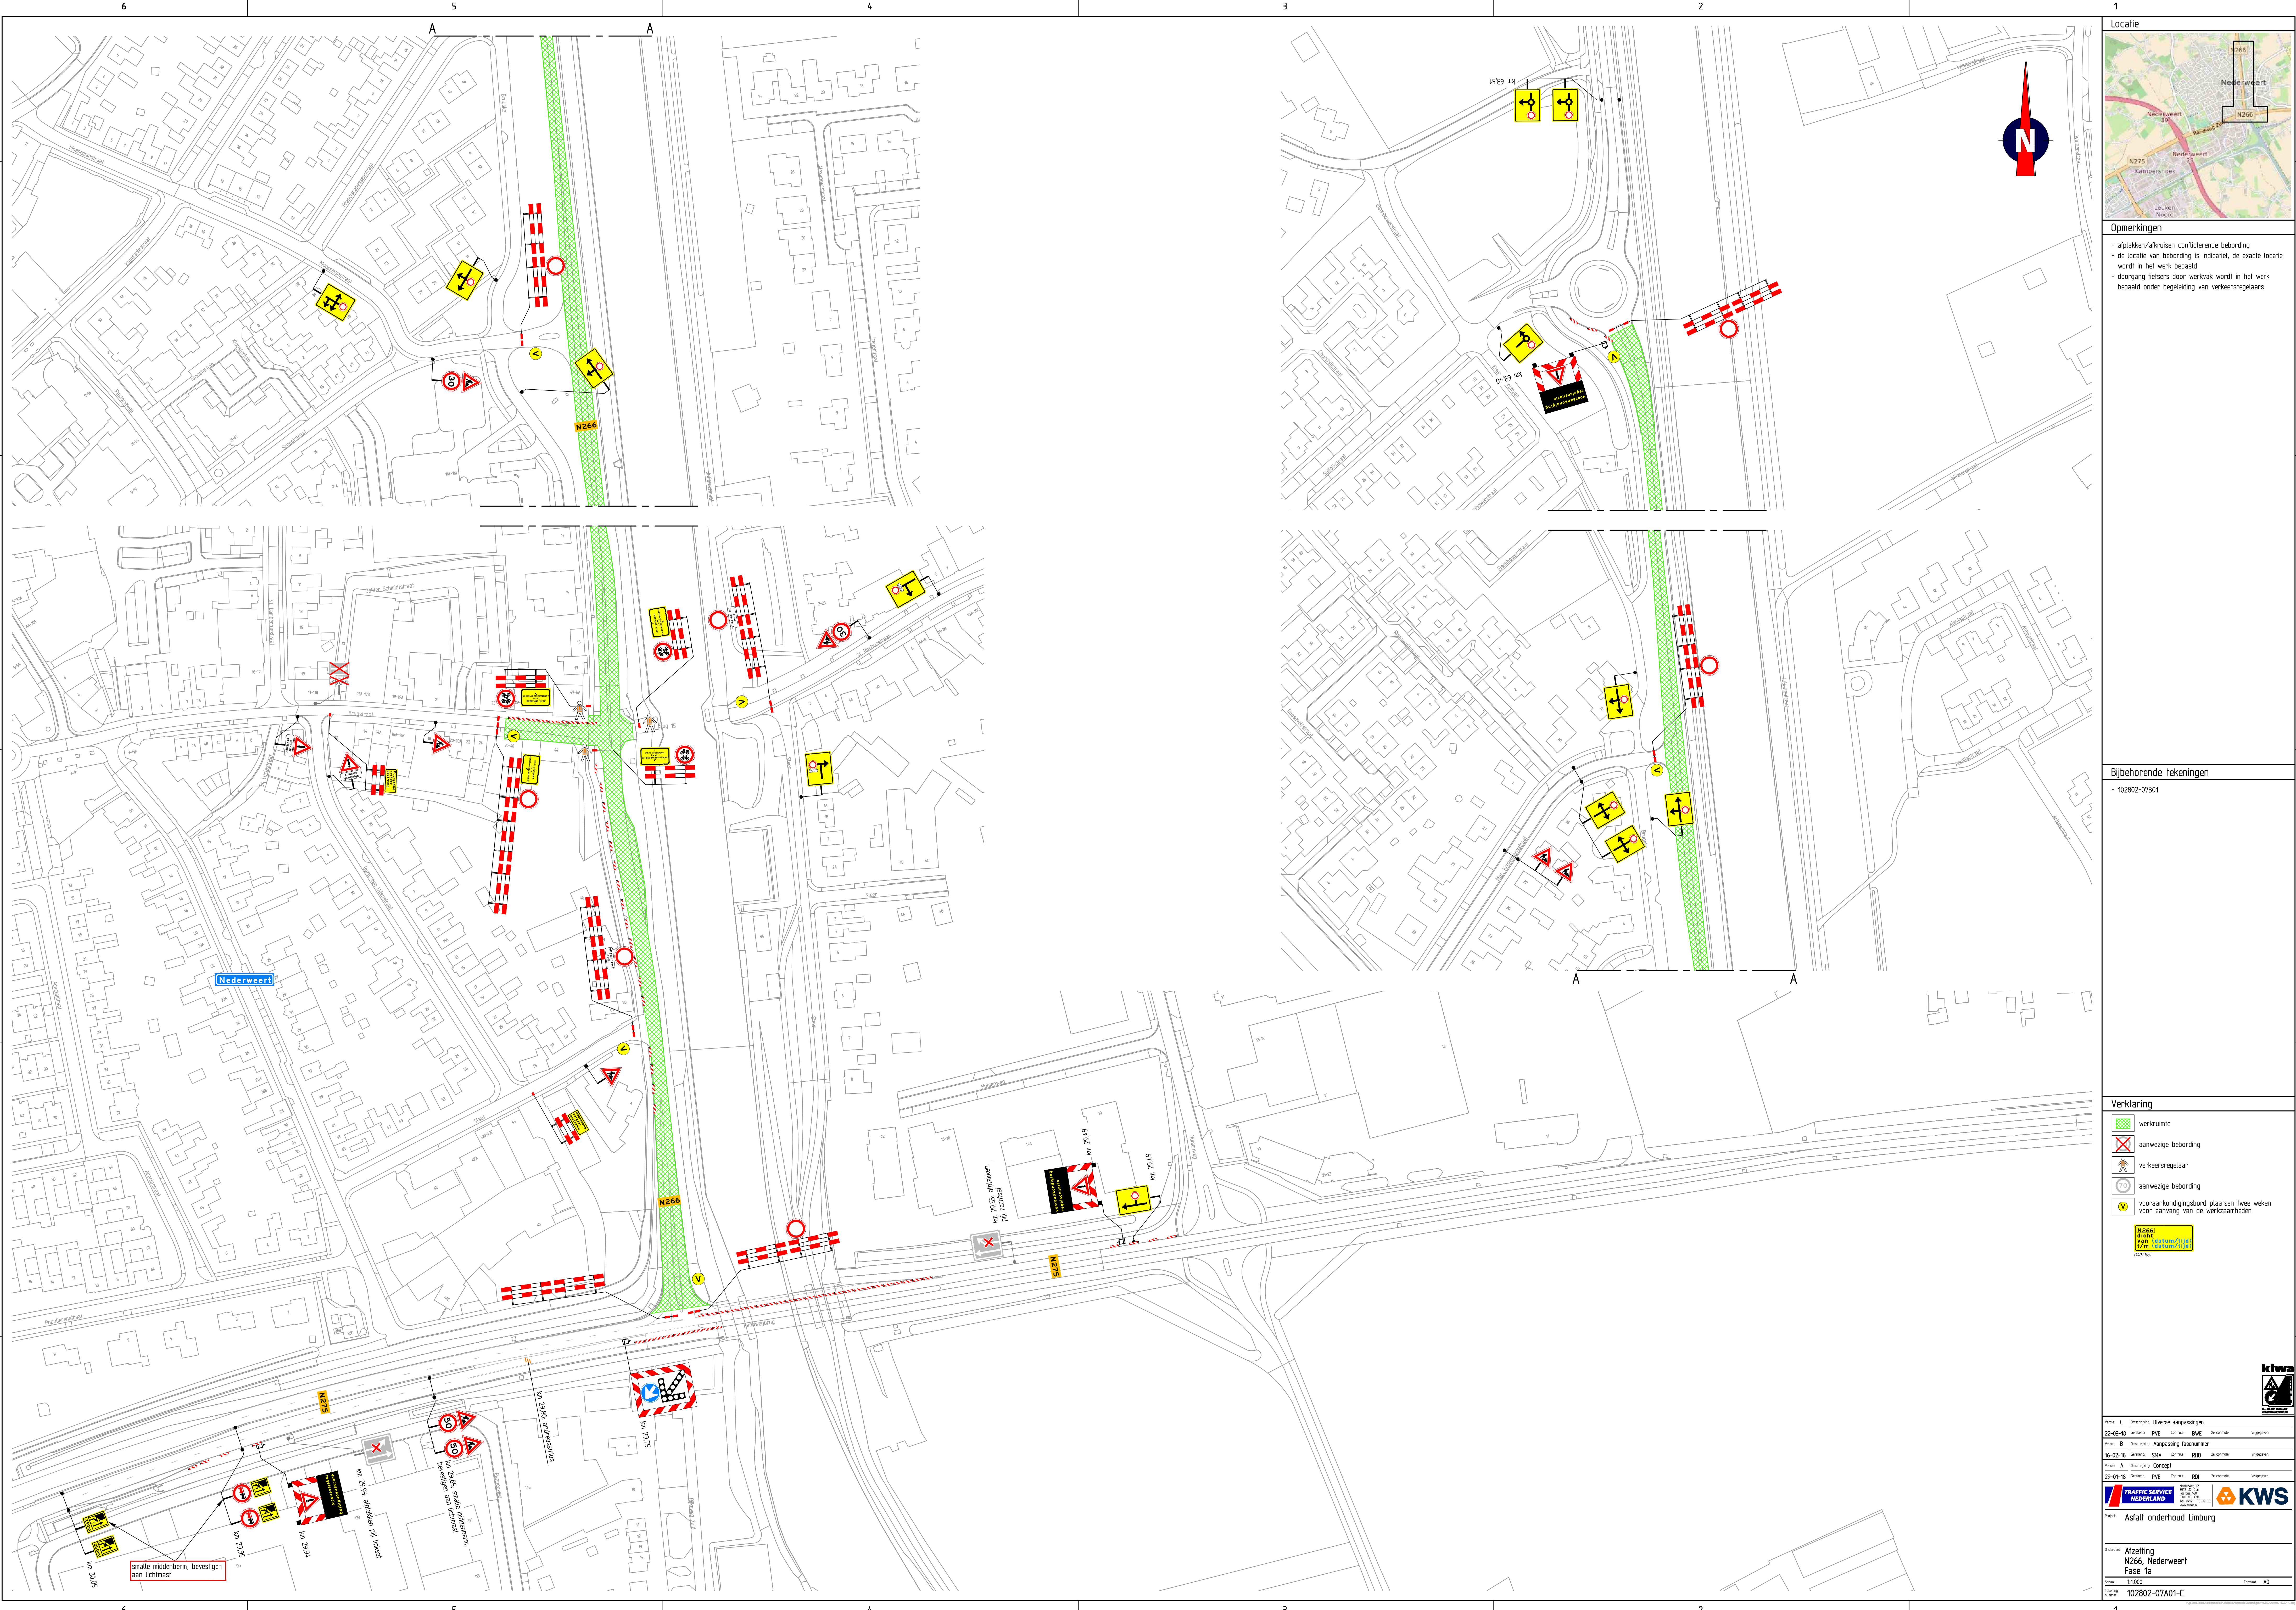

Opmerkingen

- de locatie van bebodding is indicatief, de exacte locatie wordt in het werk bepaald
- doorgang fietsers door werkvak wordt in het werk bepaald onder begeleiding van verkeersregelaars

Bijbehorende tekeningen

- 102802-07B01

Verklaring

- aanwezig bebodding
- verkeersregelaar
- aanwezig bebodding
- voor aankondigingsbord plaatsen twee weken voor aanvang van de werkzaamheden

N266

KIWA

TRAFFIC SERVICE NEDERLAND

KWS

Asfalt onderhoud Limburg

Atzetting
N266, Nederweert
Fase 1a

102802-07A01-C