


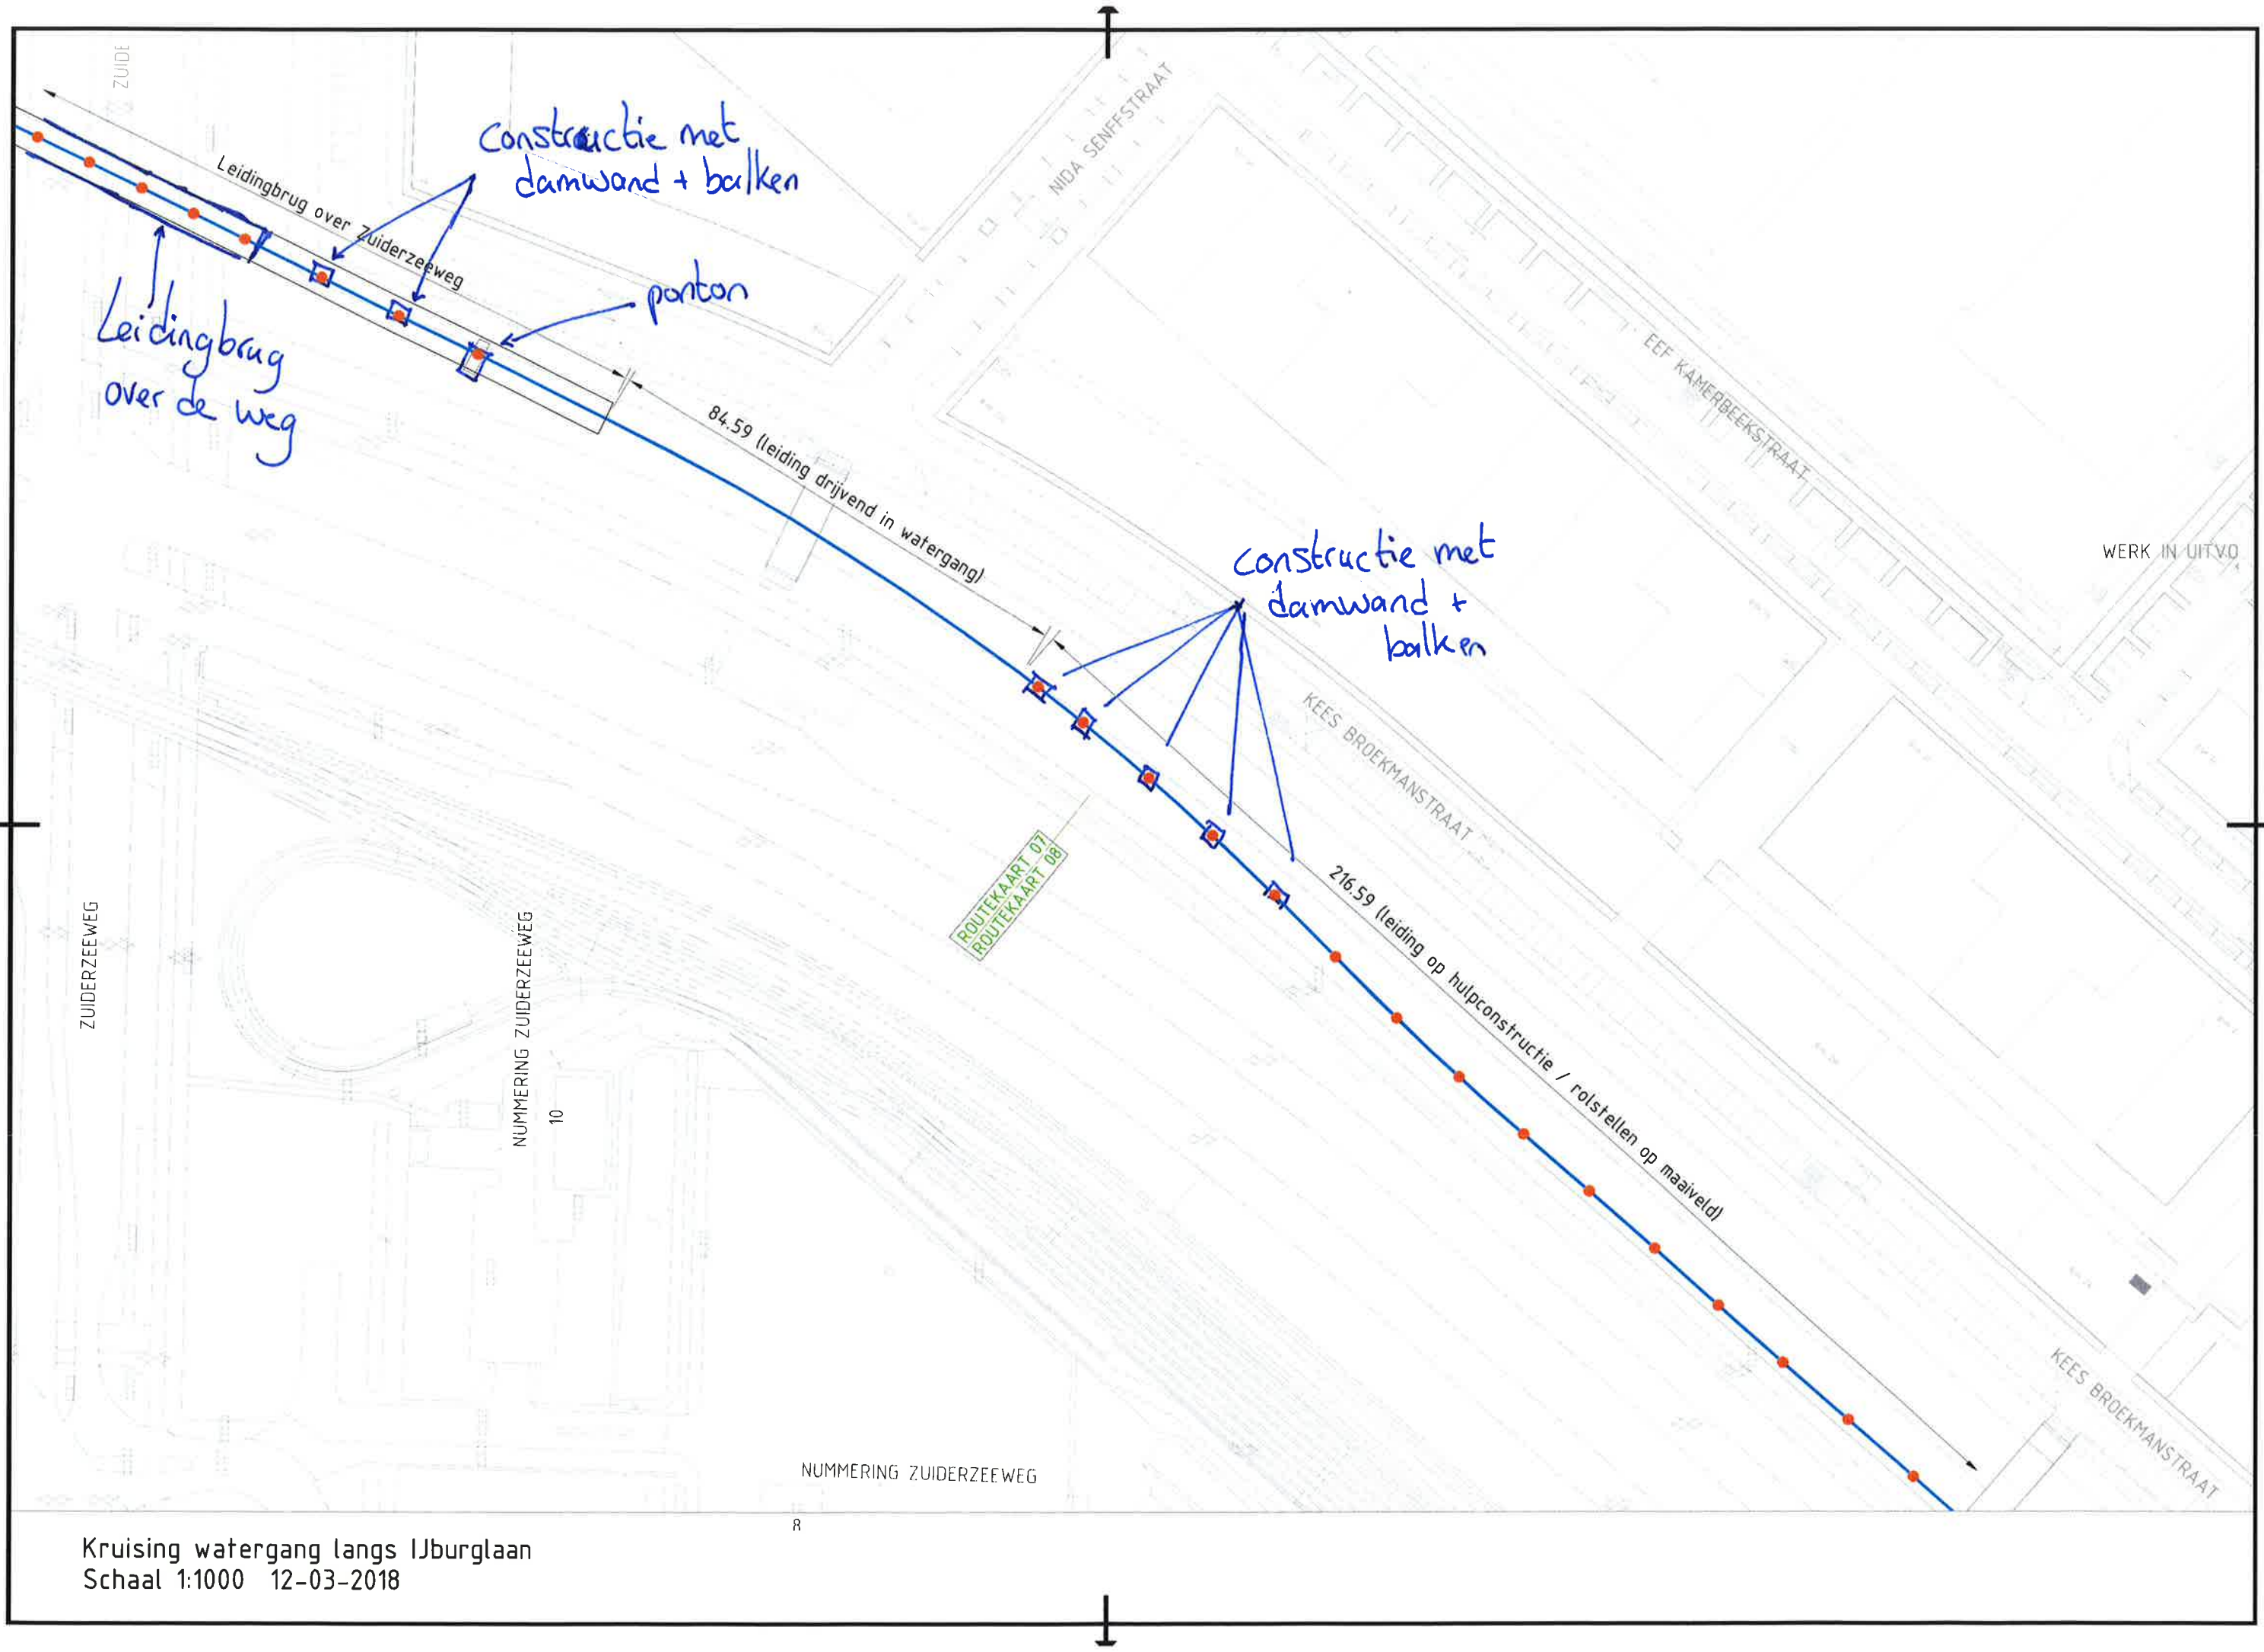

Kruising watergang langs IJburglaan
Schaal 1:1000 12-03-2018