


DORPPOLDERWEG

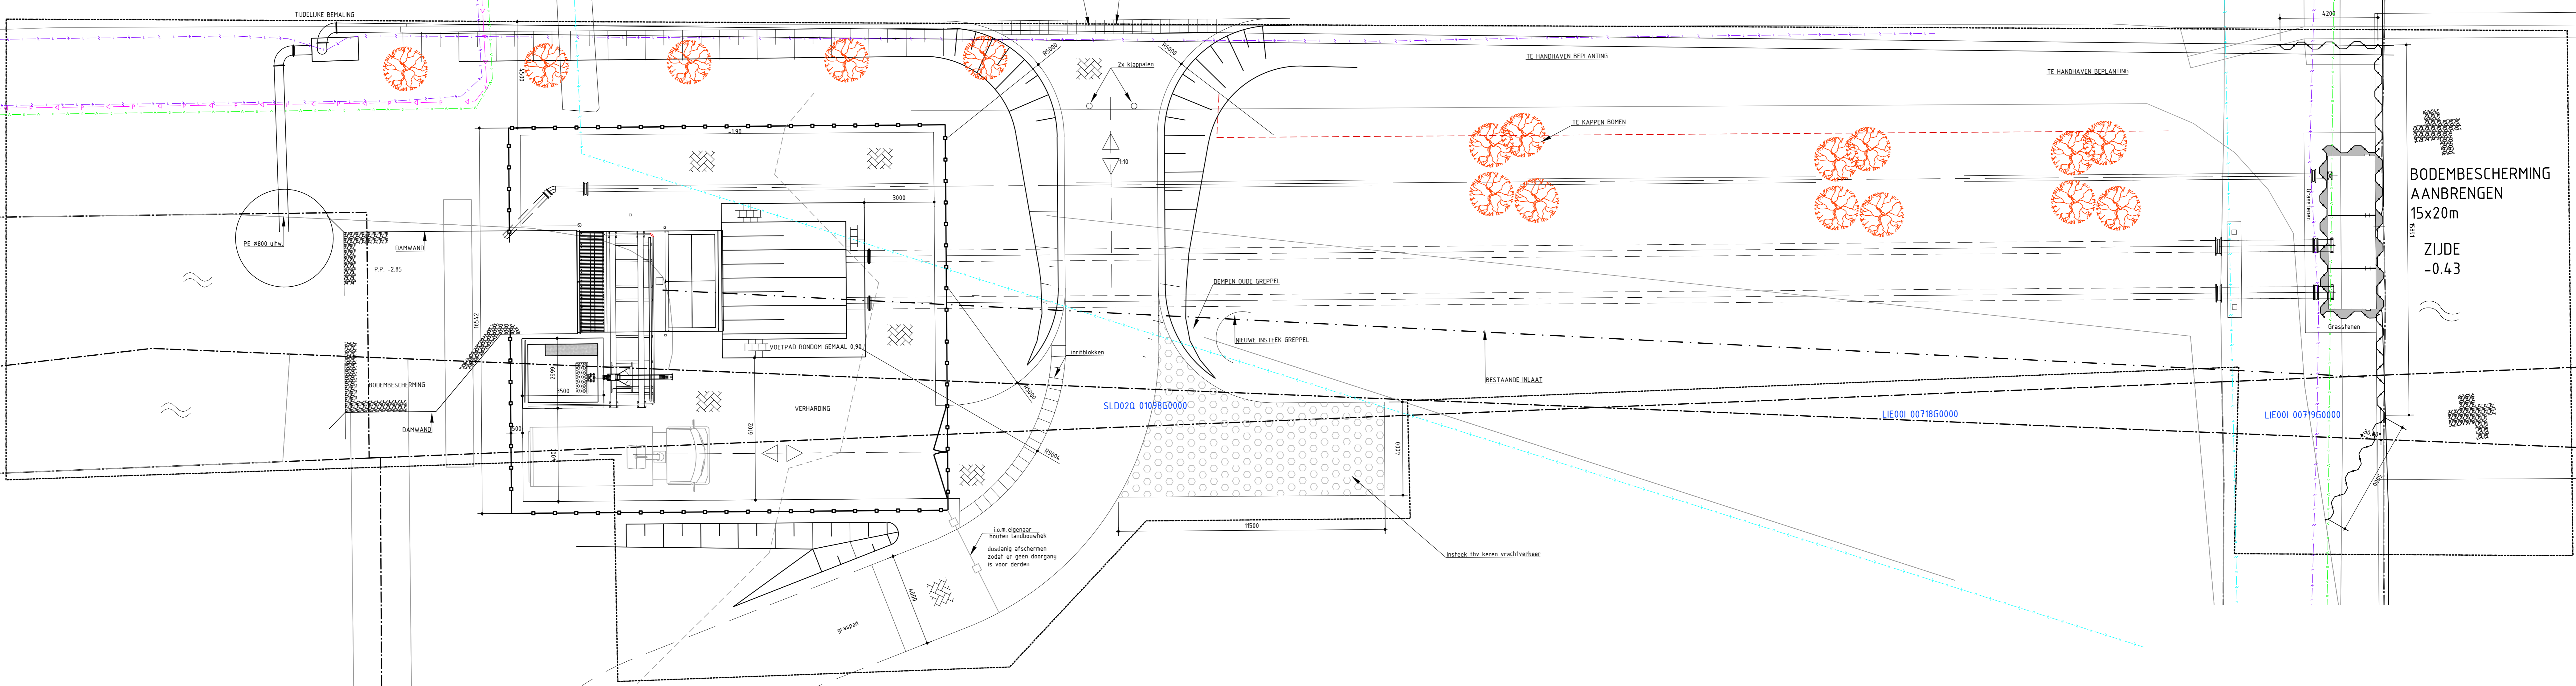

BODEMBESCHERMING  
AANBRENGEN  
15x20m  
ZIJDE  
-0.43

**LEGENDA**

- KADASTRALE GRENZEN
- SYSTEMGRENZEN
- LINDIGE TIJDELIJKE BEHALING
- BESTAANDE INLAAT 9250
- BODIENRE
- ONTWERPHOOGTE
- GRENS TE KAPPEN BOMEN

**OPMERKINGEN:**  
- MATEN IN m  
- HOOGTEWALLEN IN m

4	20-03-2018	div aanpassingen	LE	BCO	BCO
3	12-12-2017	div aanpassingen	LE	HVH	BCO
2	28-08-2017	Diverse wijzigingen	LE	HVH	BCO
1	14-08-2017	Diverse wijzigingen	RBQ	HVH	BCO
0	31-05-2017	Diverse wijzigingen	LE	HVH	BCO
Version	Datum	Omschrijving	Opsteller	Verificator	Par. Validator

**Integrale adviesdiensten optimalisatie Dorppolder**

Onderdeel: **Voorontwerp Situatie**

Opdrachtgever: **Hoogheemraadschap Delfland HHD**

Fase: \_\_\_\_\_ Projectnummer: **HHD015-0001**

Formaat: **A0** Tekeningnummer: **2017-0749**

Schaal: **1: 100** Behorende bij doc. nr. \_\_\_\_\_

088 - 3366333  
info@kragten.nl  
www.kragten.nl

**kragten**